
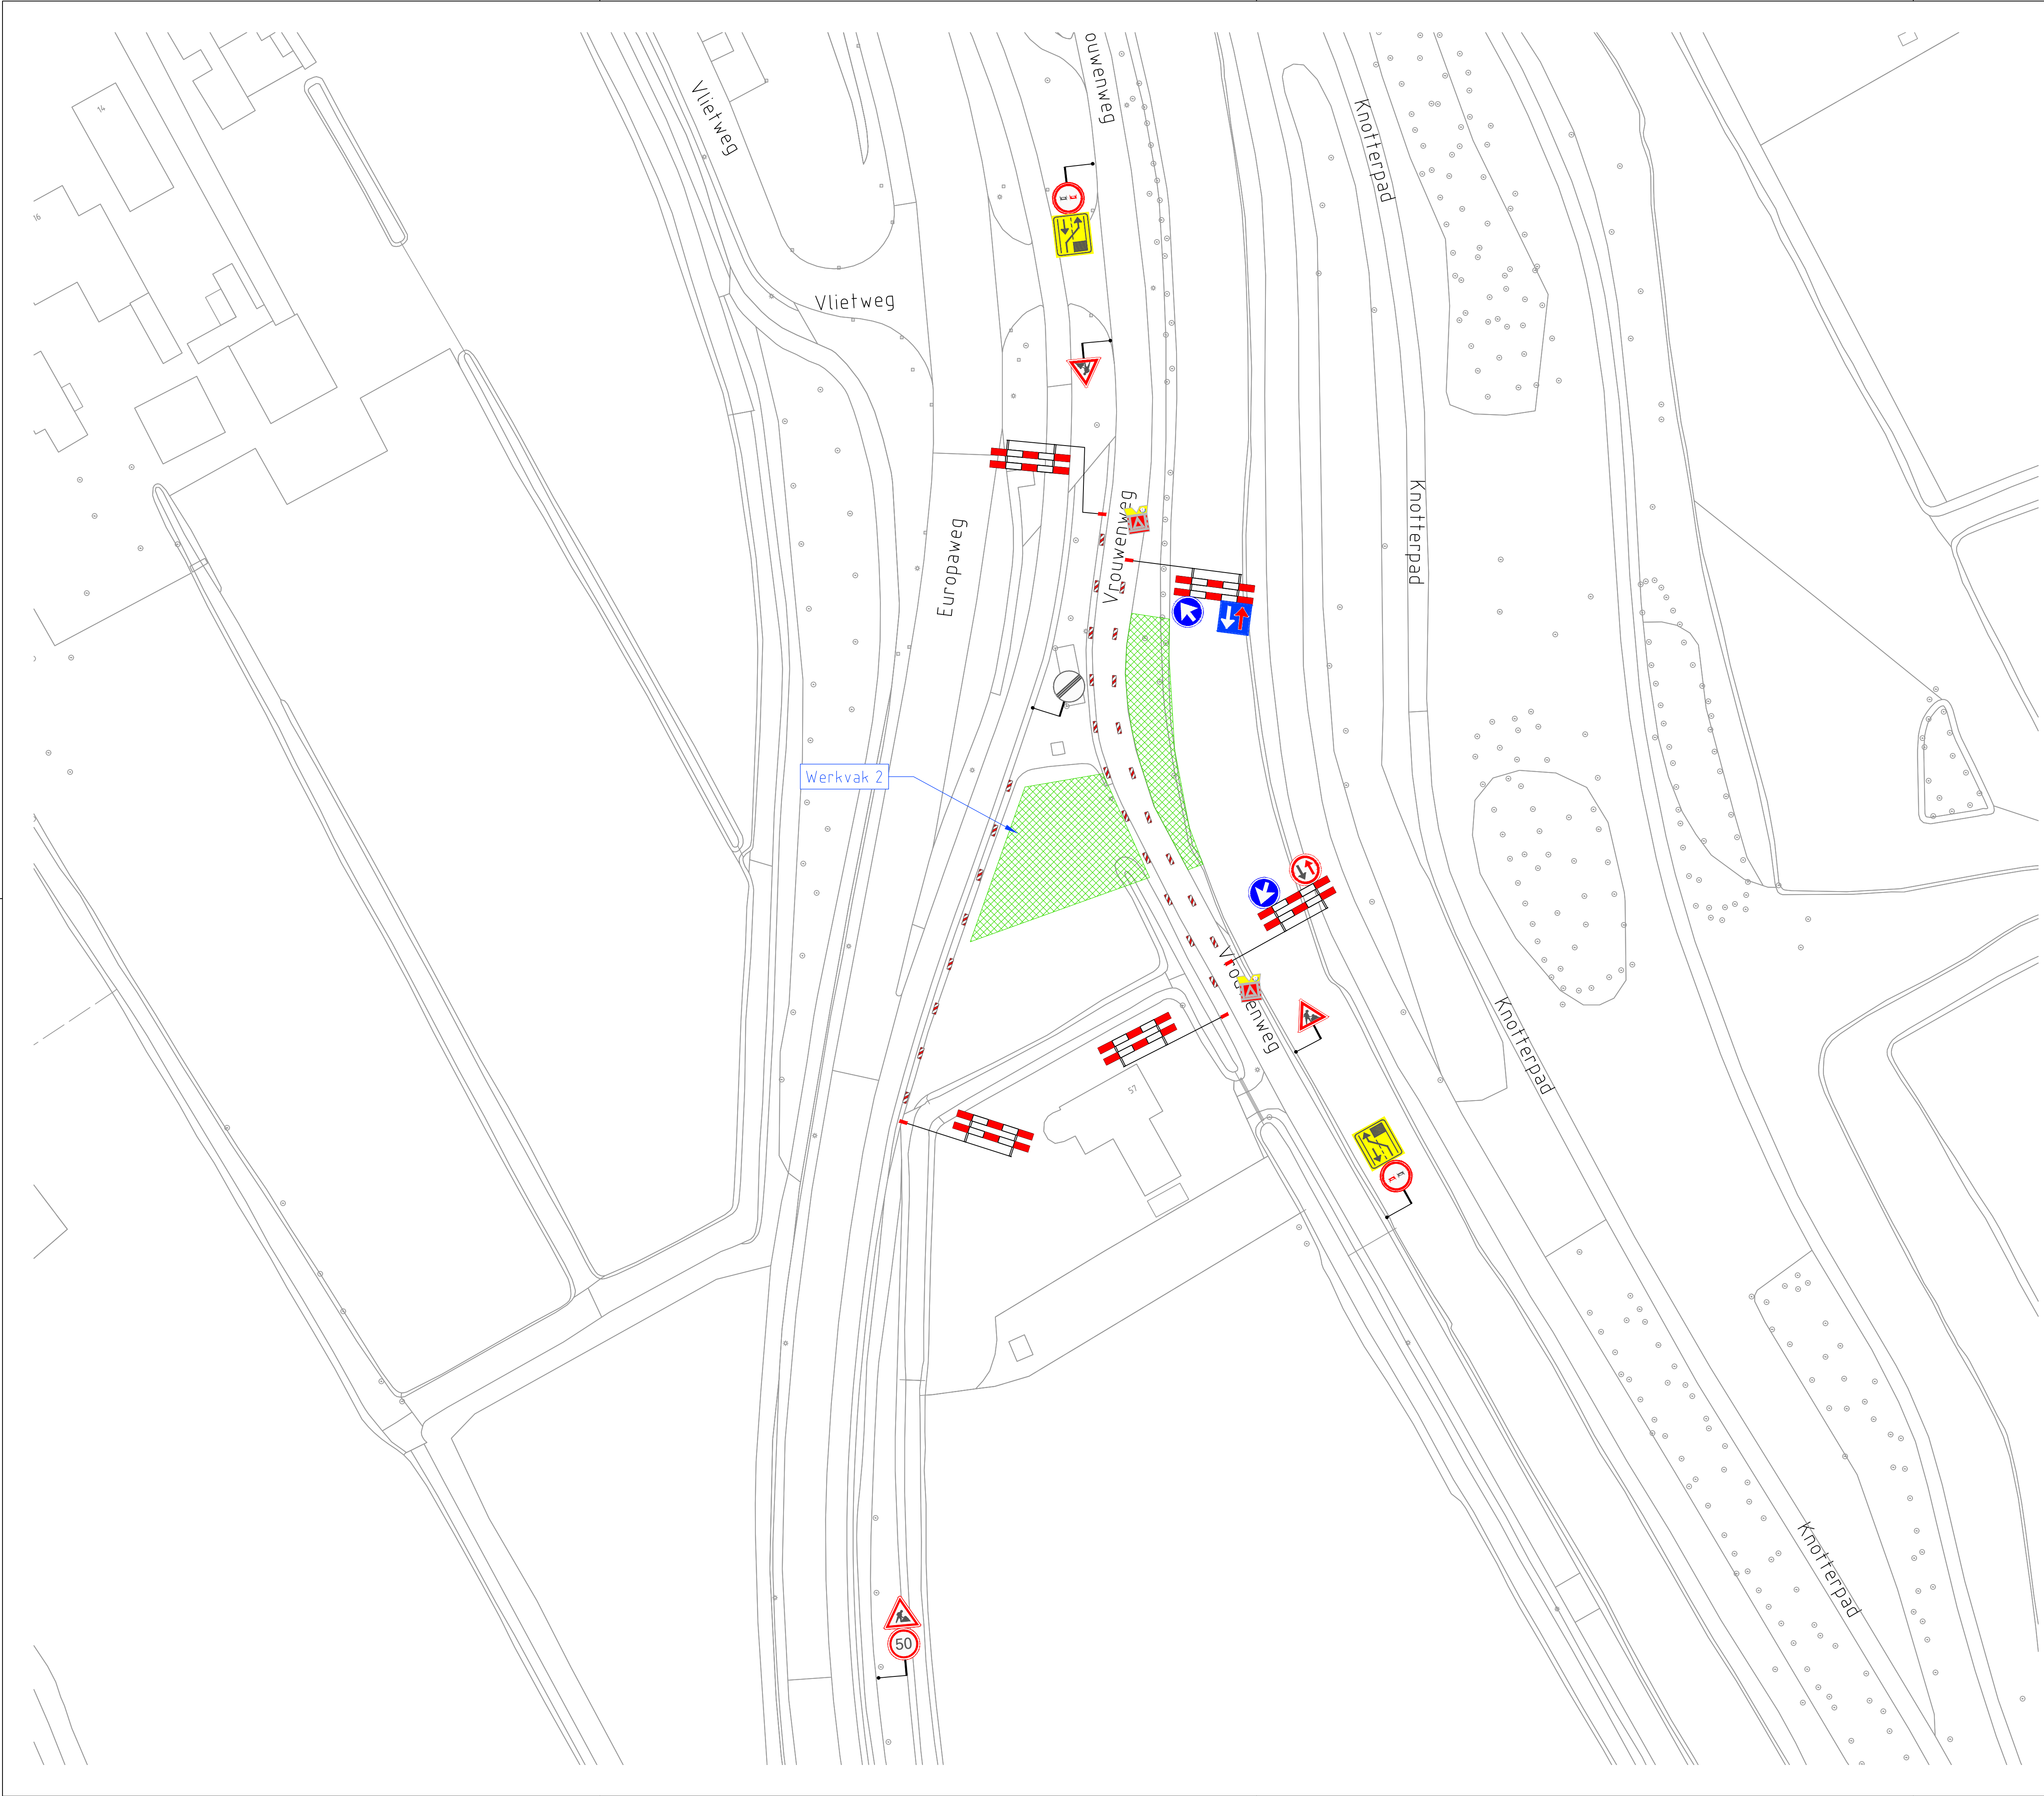


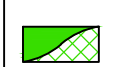

VERKLARING

Werkvak

Schrikhek

Geleidebaken


Verkeersregelaar

Behoort bij beschikking van
Burgemeester en Wethouders
van Leiden



BV_Z22/3345068

LOCATIE

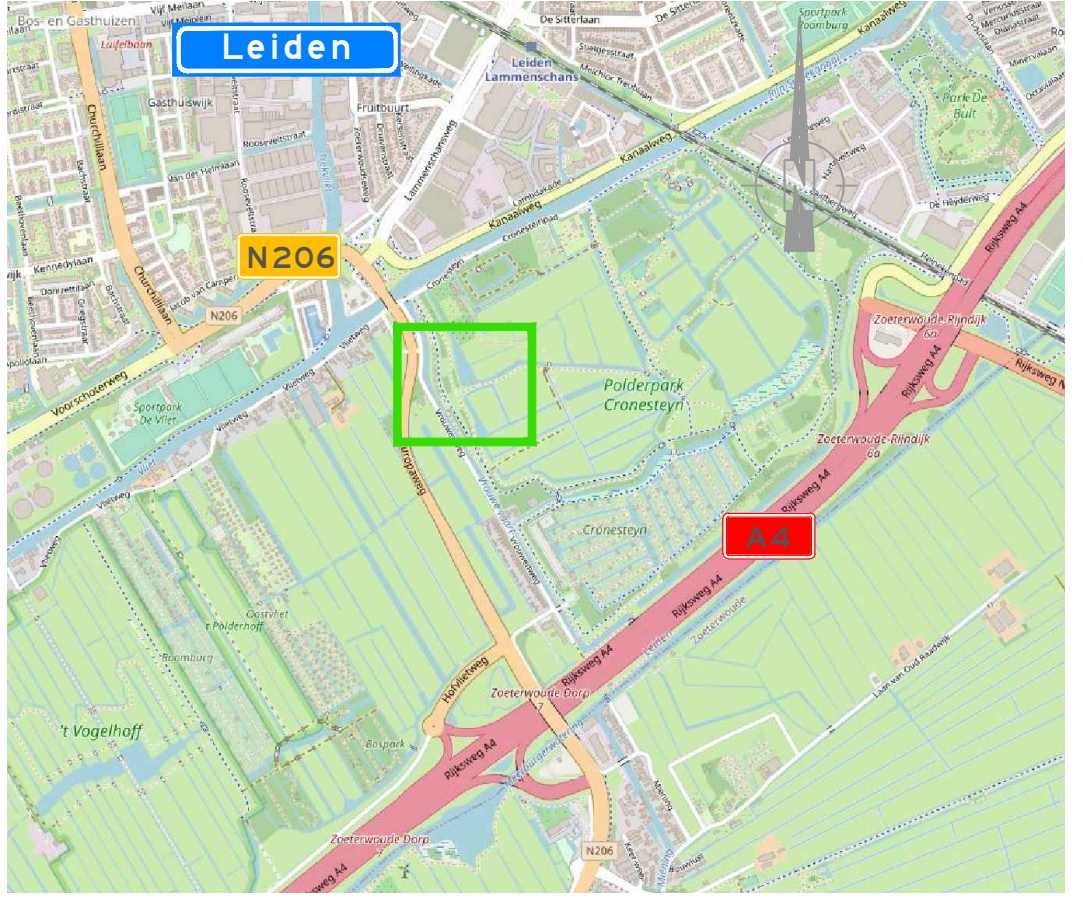

B	20-12-'21	Aanpassing	A. de Leeuw	
A	16-12-'21	Concept	A. de Leeuw	S Yldirim
Wijziging	Datum	Omschrijving	Tekenaar	Controle

Opdrachtgever:



Gebr. van Egdom & Zn.
Verkeerswerken
Diederik Sonoyweg 7
1509 BR Zaandam
tel: 06-22491636
E-mail : info@HvEverkeer.nl
Website : www.HvEverkeer.nl



Project:

Diverse Leiden

Onderdeel:

Toepassen tijdelijke verkeersmaatregelen

Formaat:	Schaal:
A1	n.v.t.

Tekening nummer:

21.14.188.2-B