

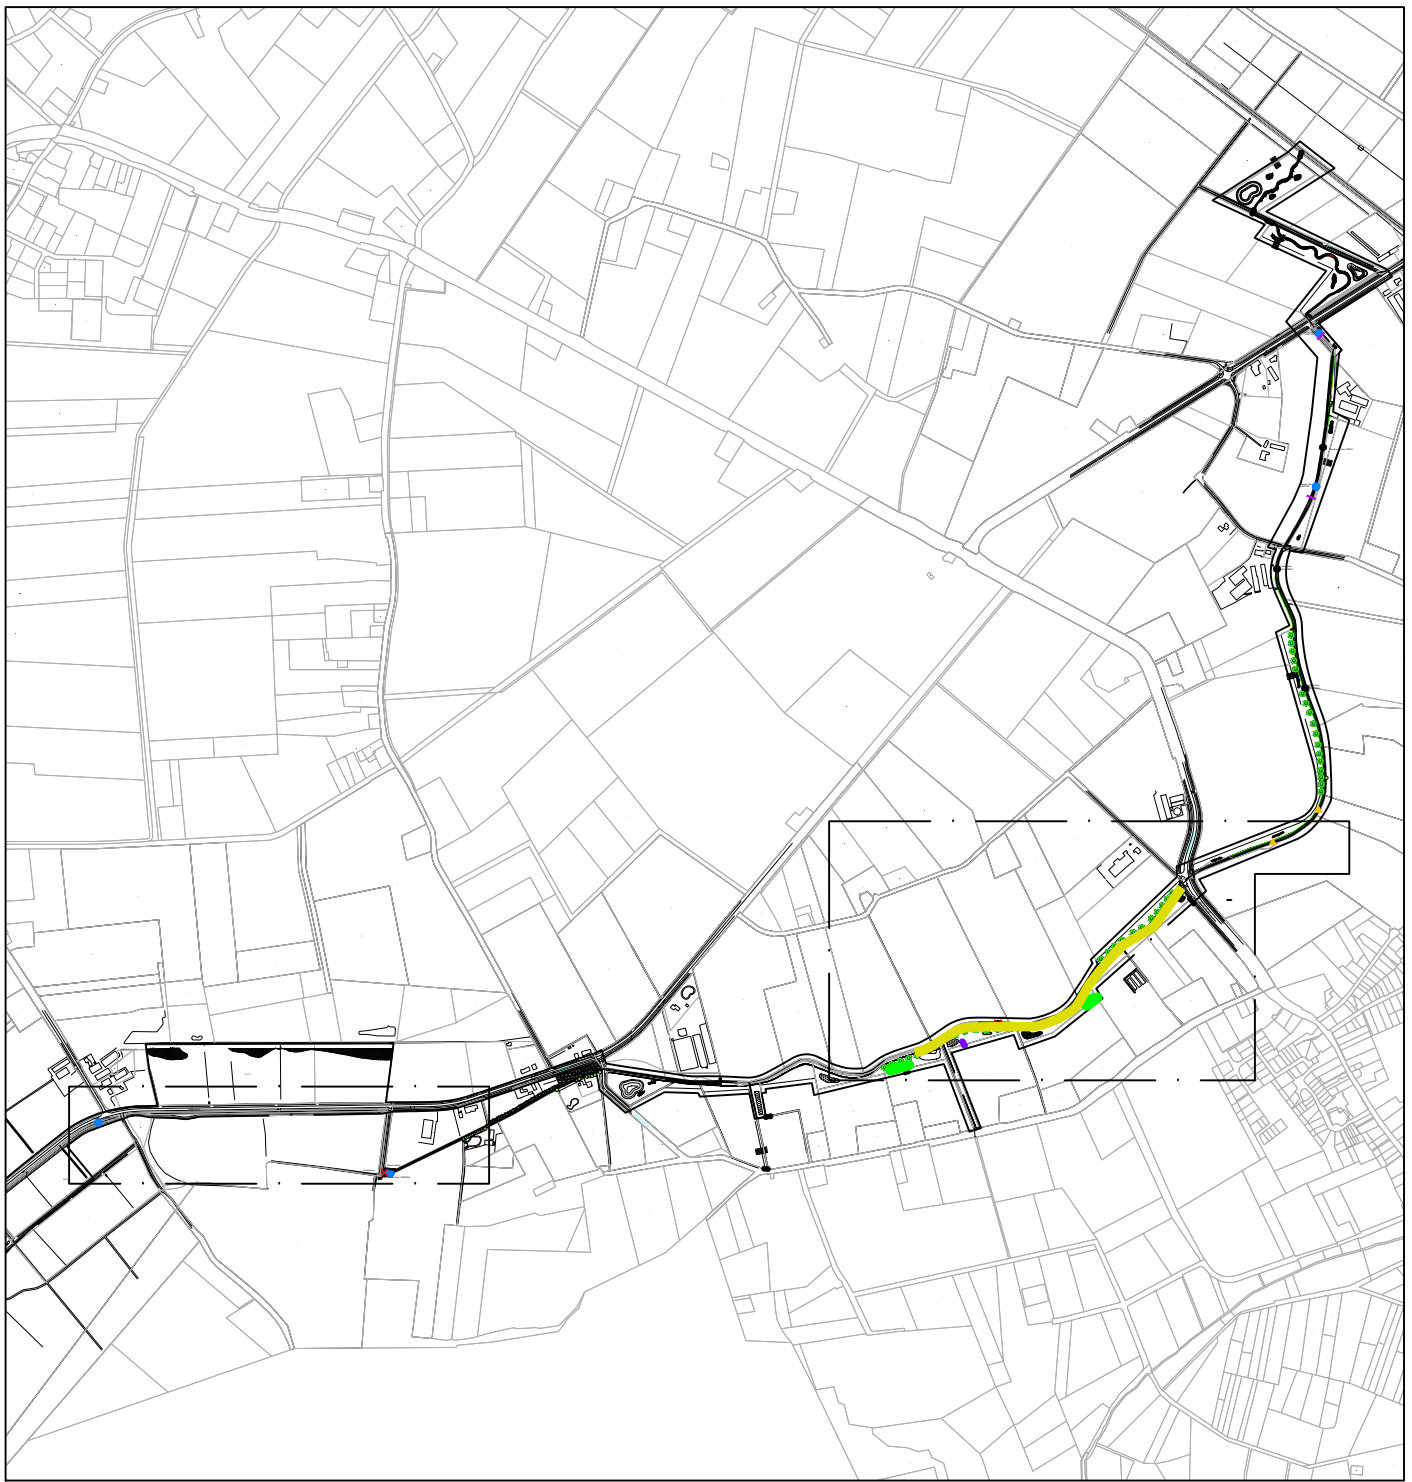


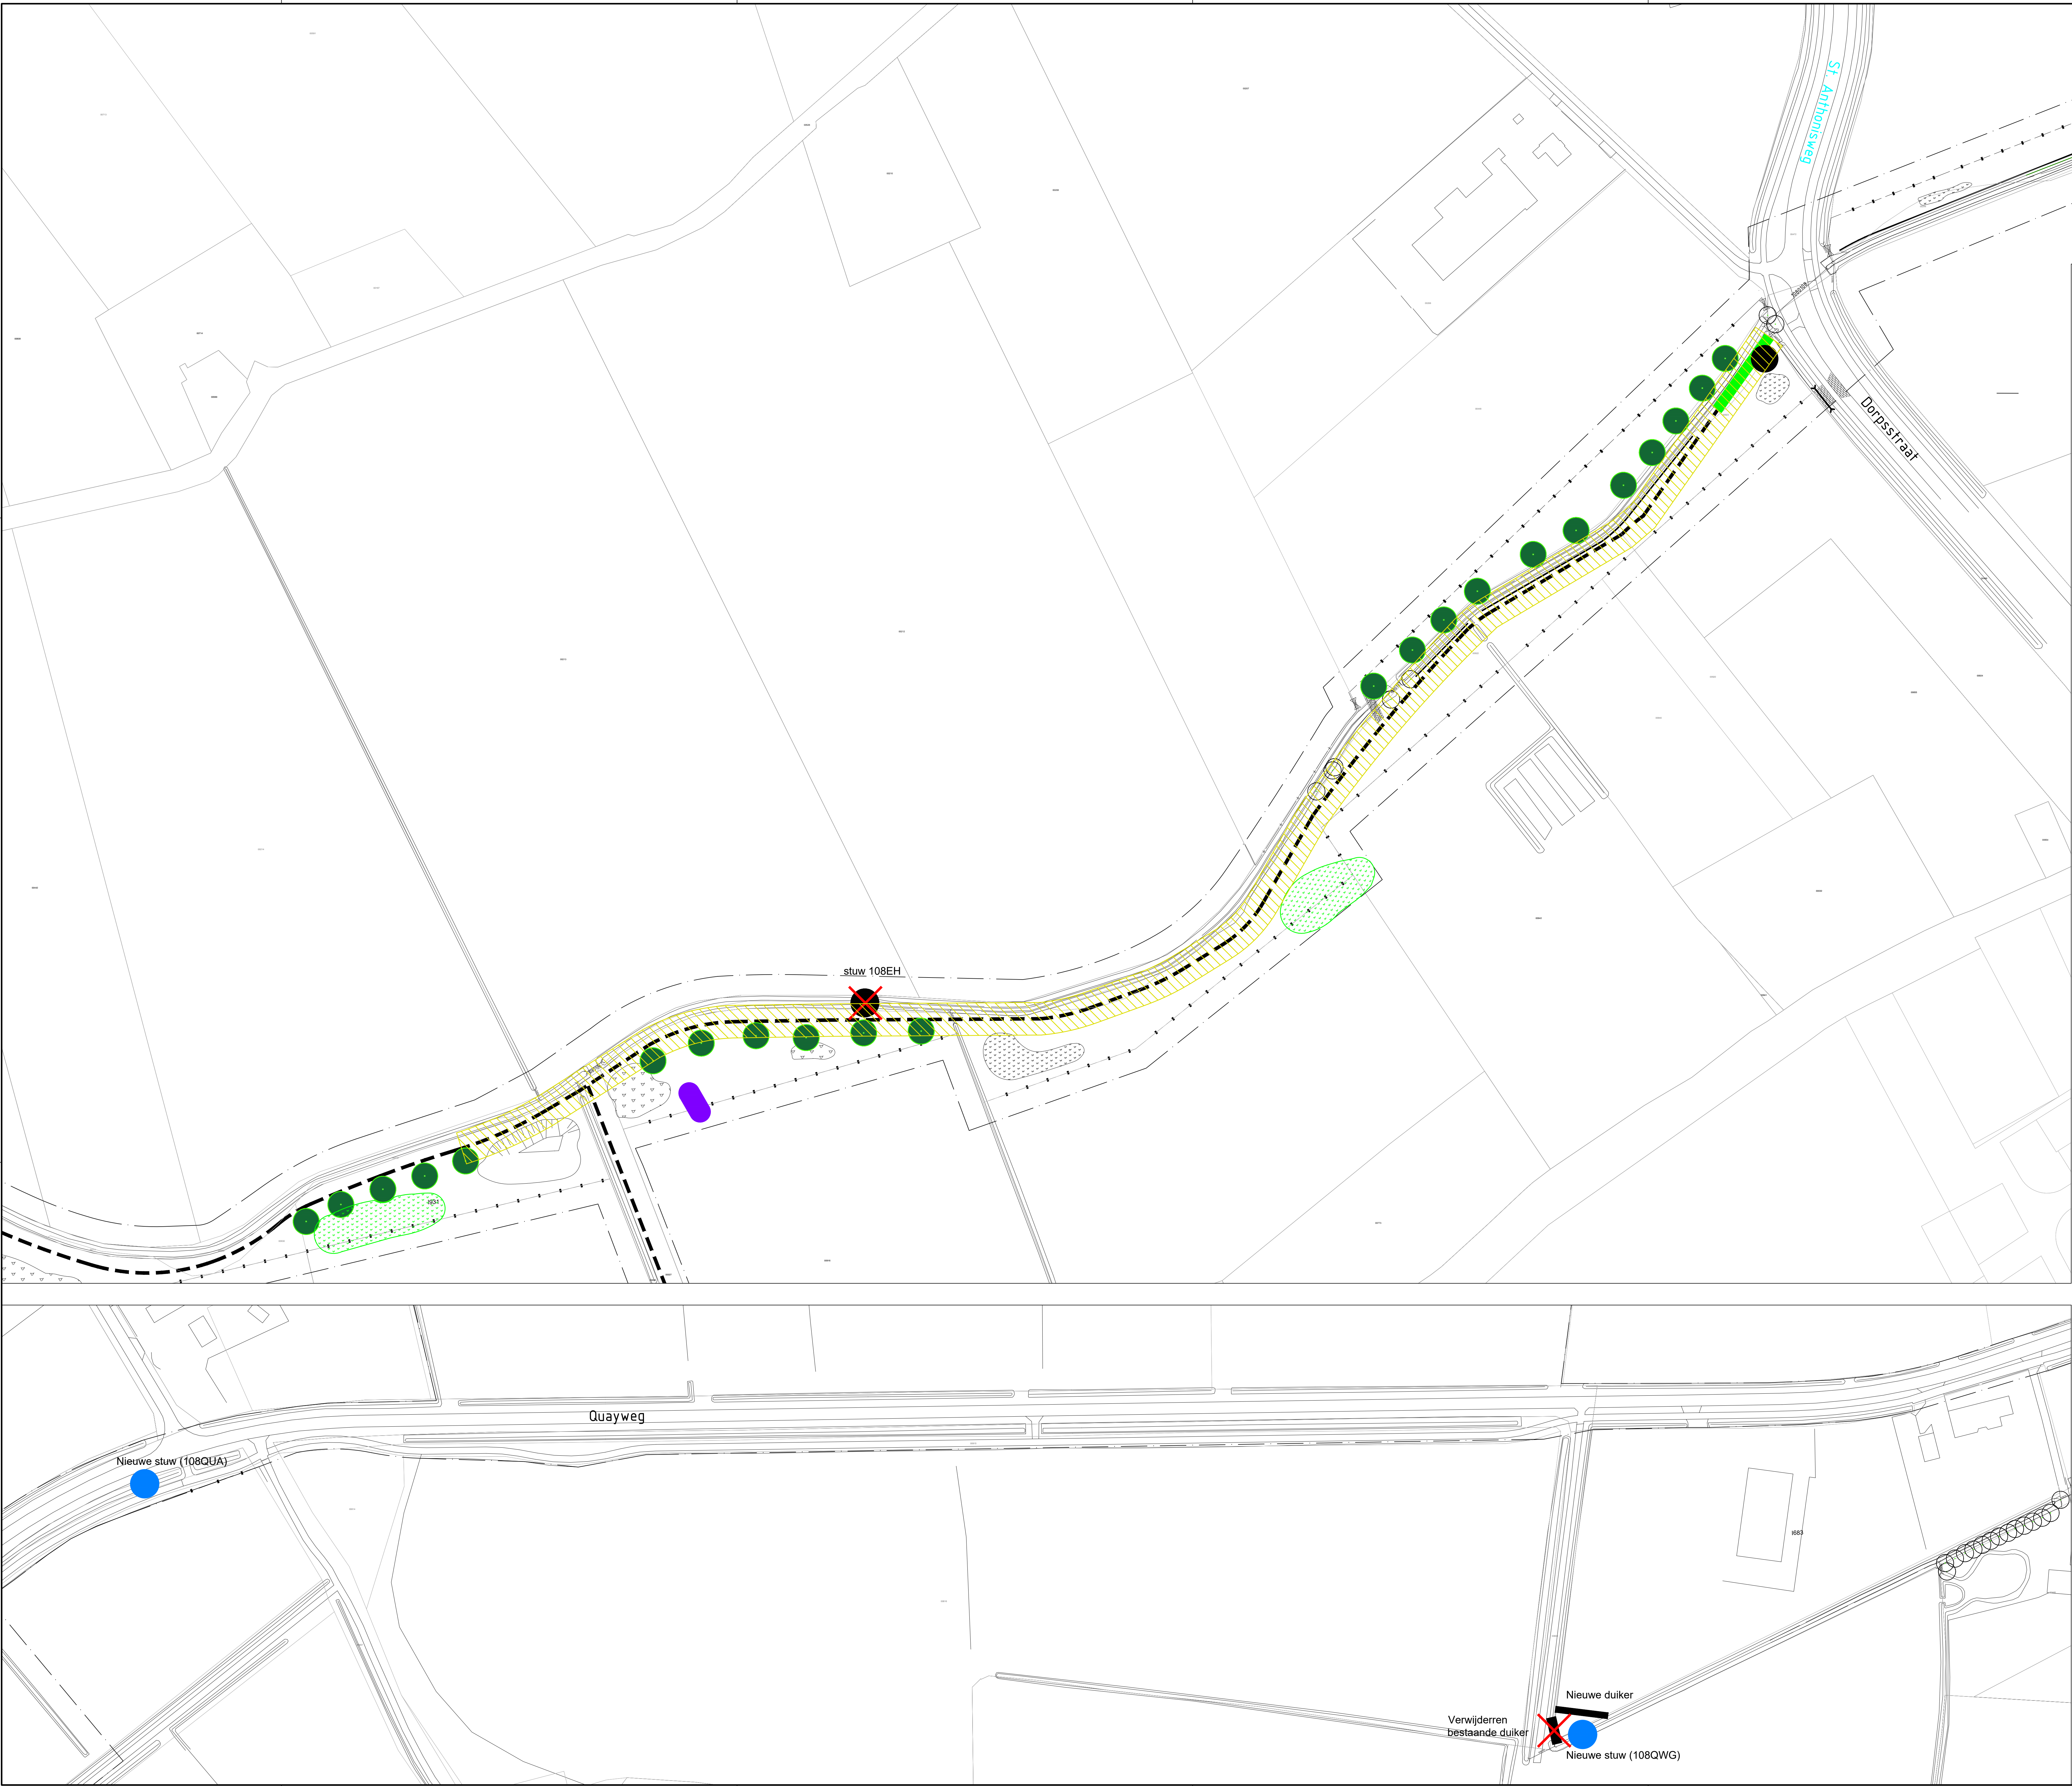

- Verwijderen duiker
- Duiker, ø 600mm
- Bodenverlaging, 20cm
- Aanbrengen solitaire boom
- Bankje
- Beekbegeleide beplanting
- Nieuwe stuw
- Handhaven stuw
- Verwijderen stuw
- Verwijderen dragelineshot
- aanplanten struweel
- aanbrengen dood hout pakket

Schaal :	1 : 1000		
Get. :	wijga01	01-7-2021	
Gec. :			
Wijzigingen	b. rk	Ti verwijderen duiker, dood hout patch	06-01-22
	a. rk	Aanvulling duiker en bodemverlaging	29-09-21

Werk : Maatregelen Tovensche Beek
Onderdeel : Maatregelenkaart (1/2)

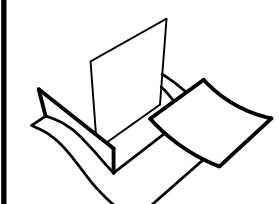

Waterschap
Aa en Maas

Postbus 5049 5201 GA, Pettelaarpark 10 5216 PP, 's-Hertogenbosch, tel. 073-6156666

Besteknr.

Volgnummer

Formaat

Tekening nummer

A0