



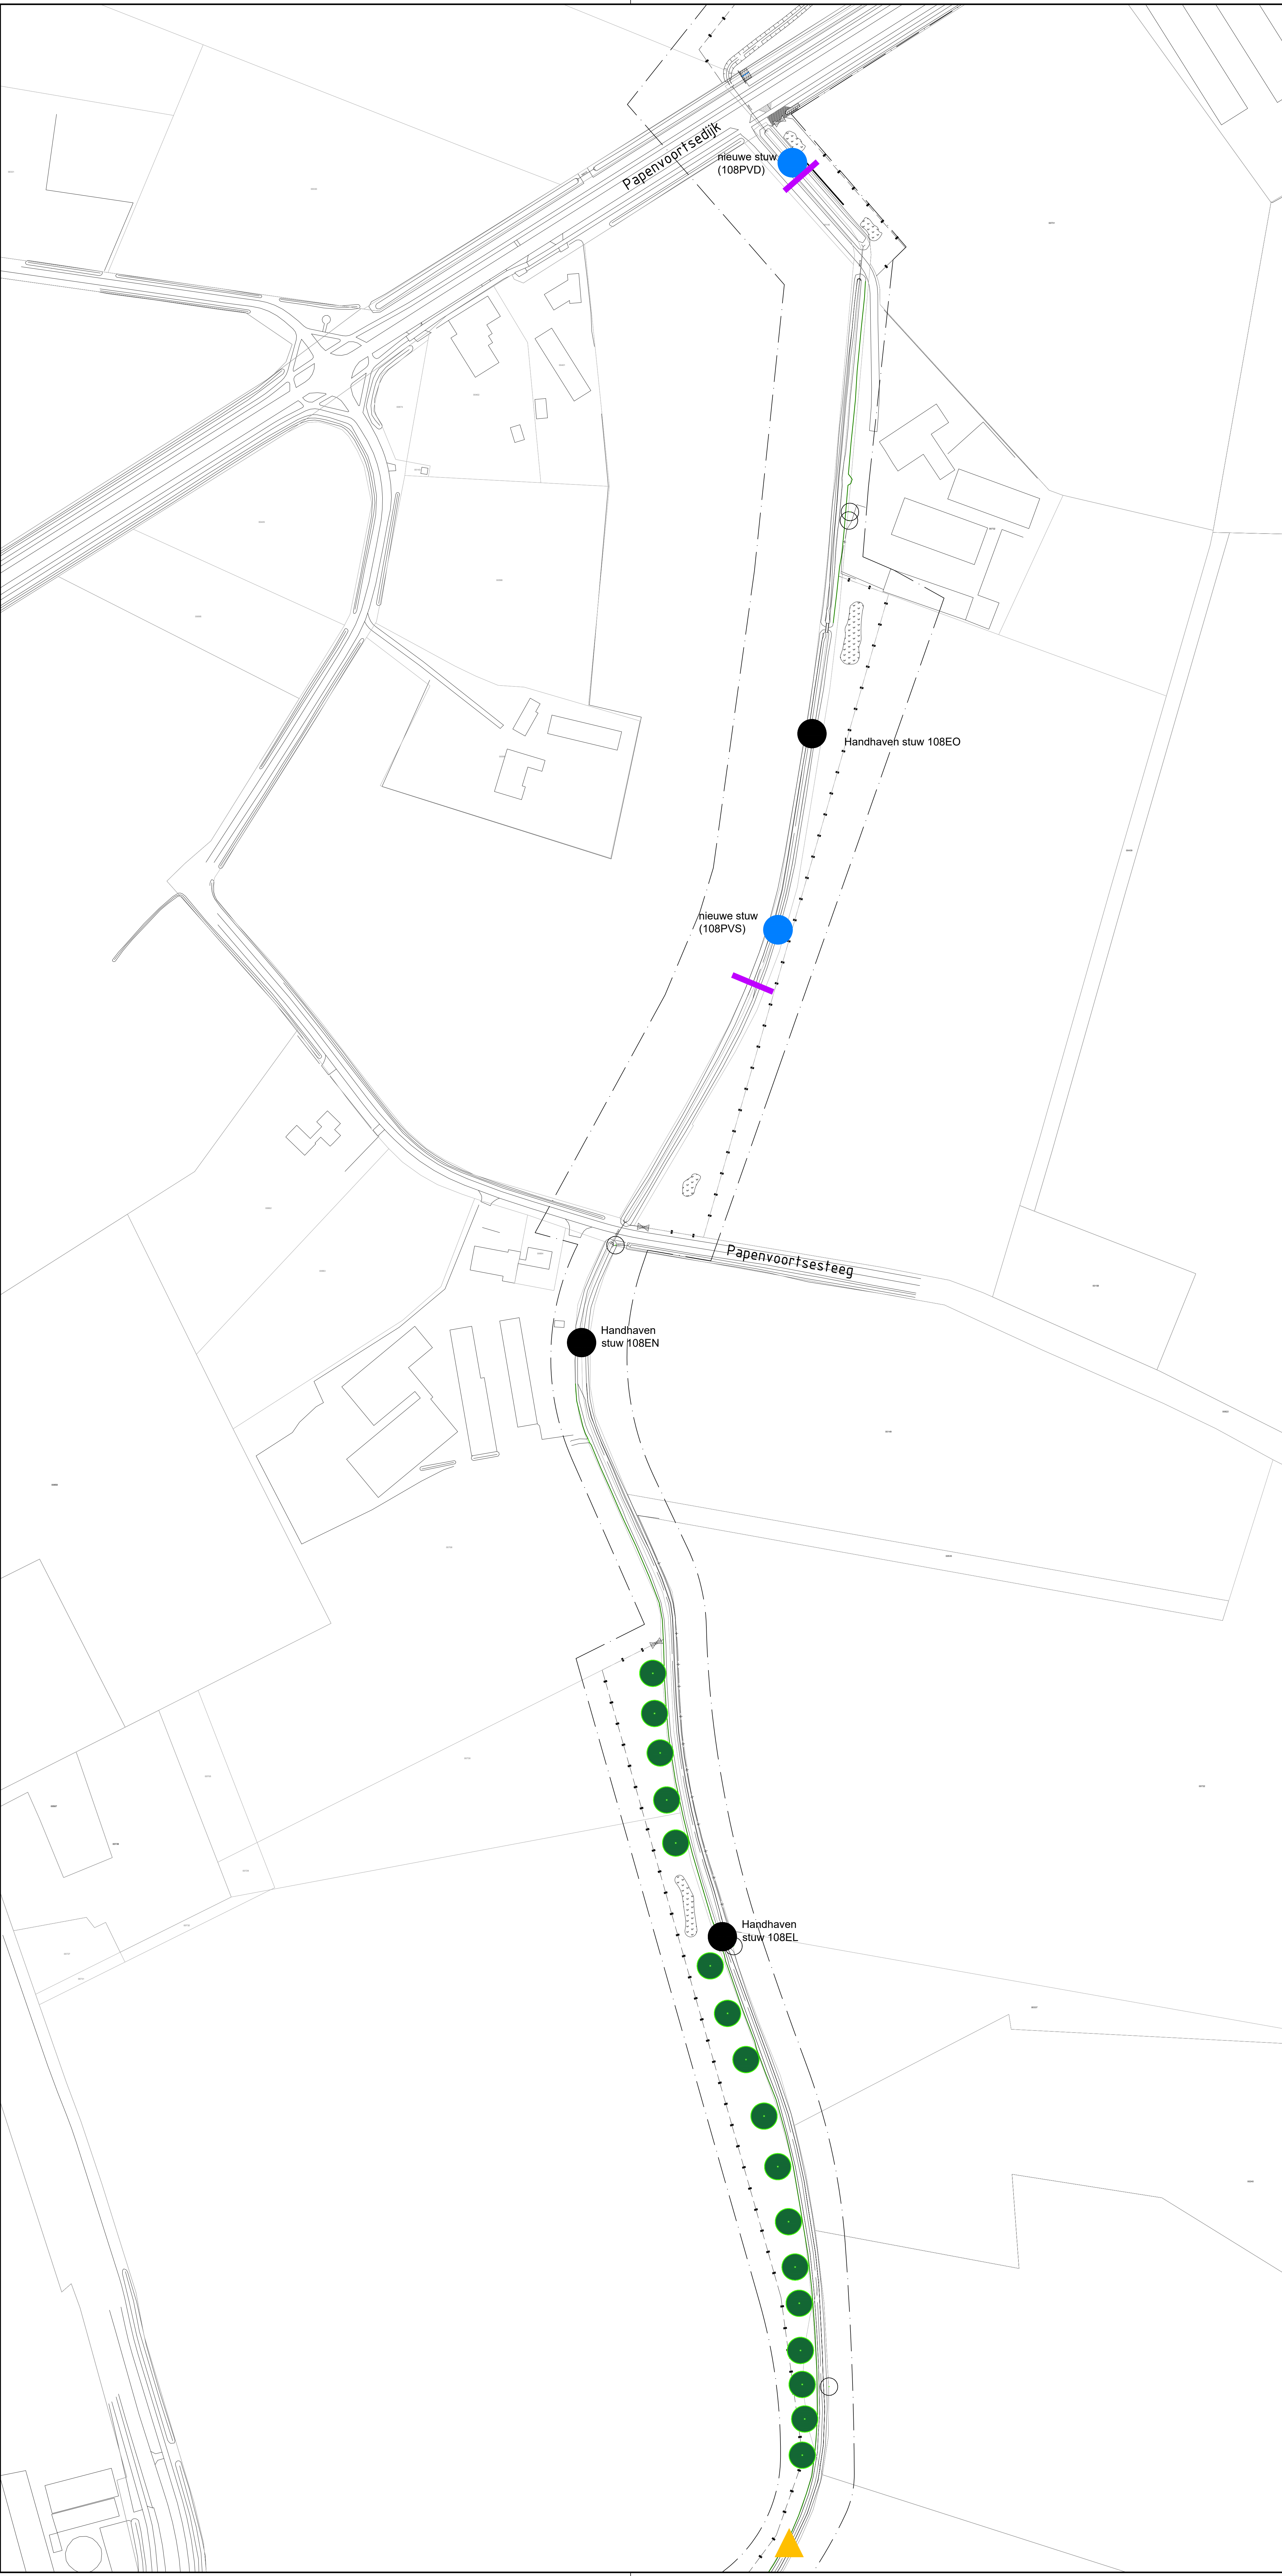

	Verwijderen duiker
	Duiker, ø 600mm
	Bodenverlaging, 20cm
	Aanbrengen solitaire boom
	Bankje
	Beekbegeleidende beplanting
	Nieuwe stuw
	Handhaven stuw
	Verwijderen stuw
	Verwijderen draglineshot
	aanplanten sruweel
	aanbrengen dood hout pakket

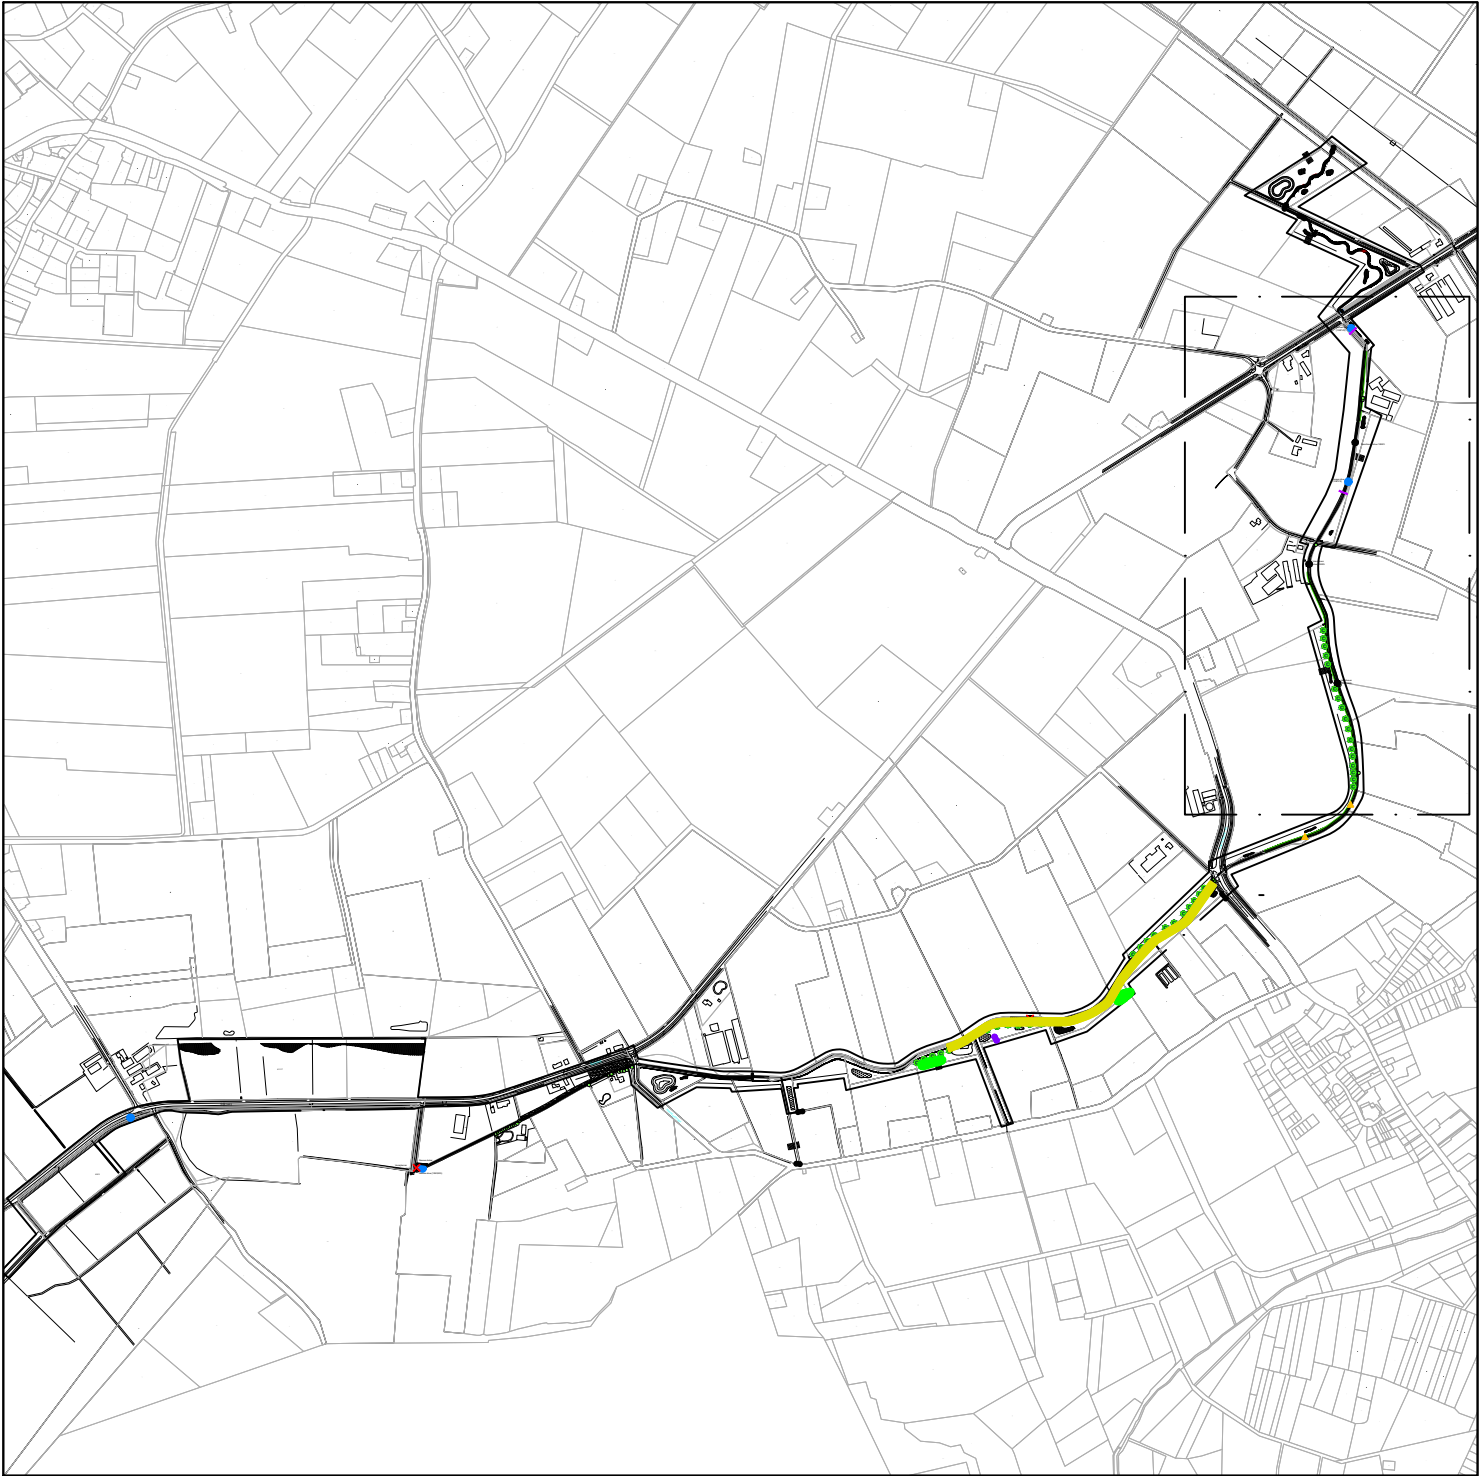

Schaal : 1 : 1000	Get. : wijga01 01-7-2021			
Gec. :				
Werk :		Maatregelen Tovenschke Beek		
Onderdeel :		Maatregelenkaart (2/2)		
		Besteknr.		
		Volgnummer		
		Formaat Tekening nummer		
Postbus 5049 5201 GA, Pettelaarpark 70 5216 PP, 's-Hertogenbosch, tel. 073-6156666		A0		