
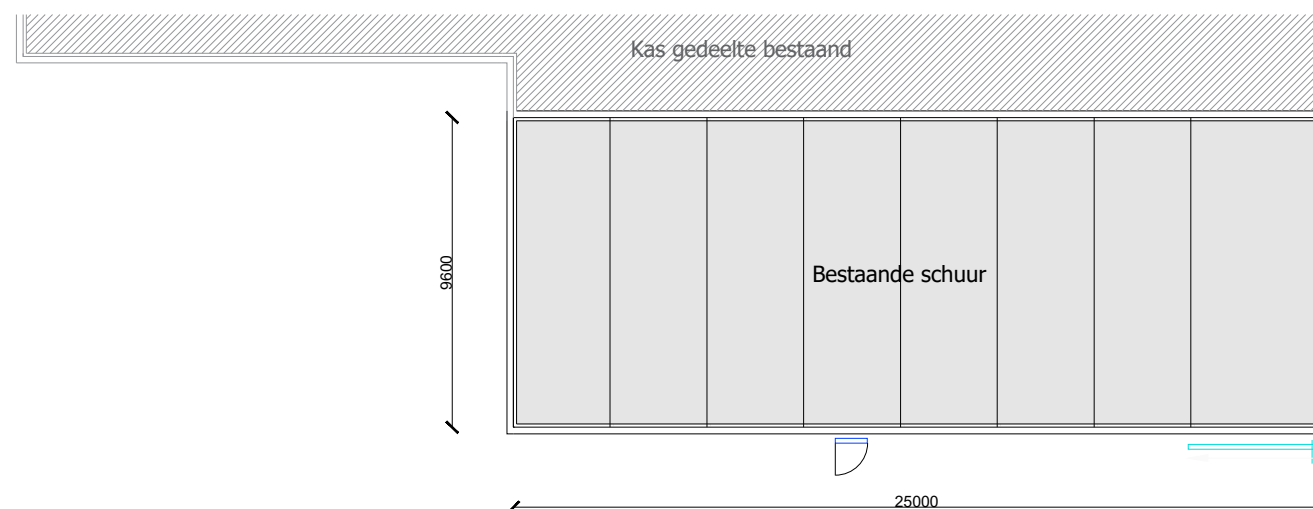
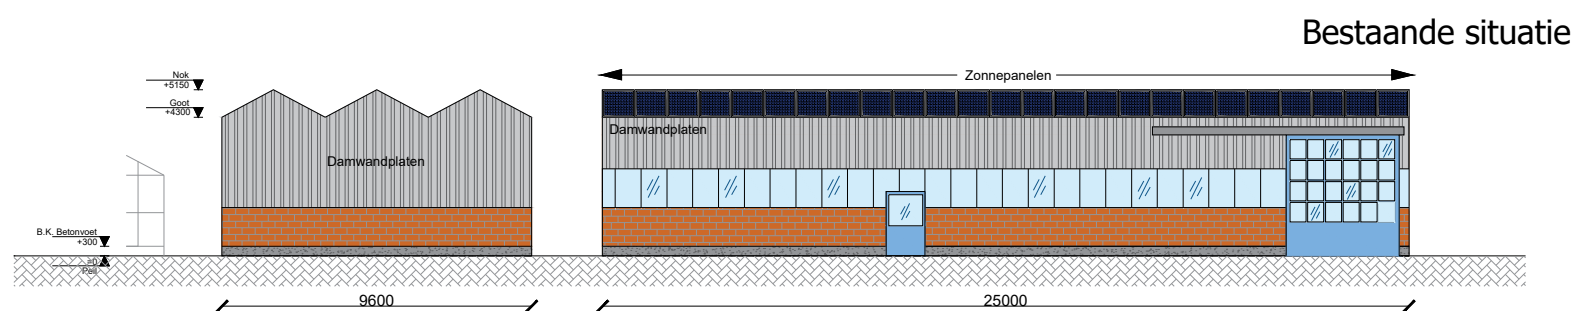
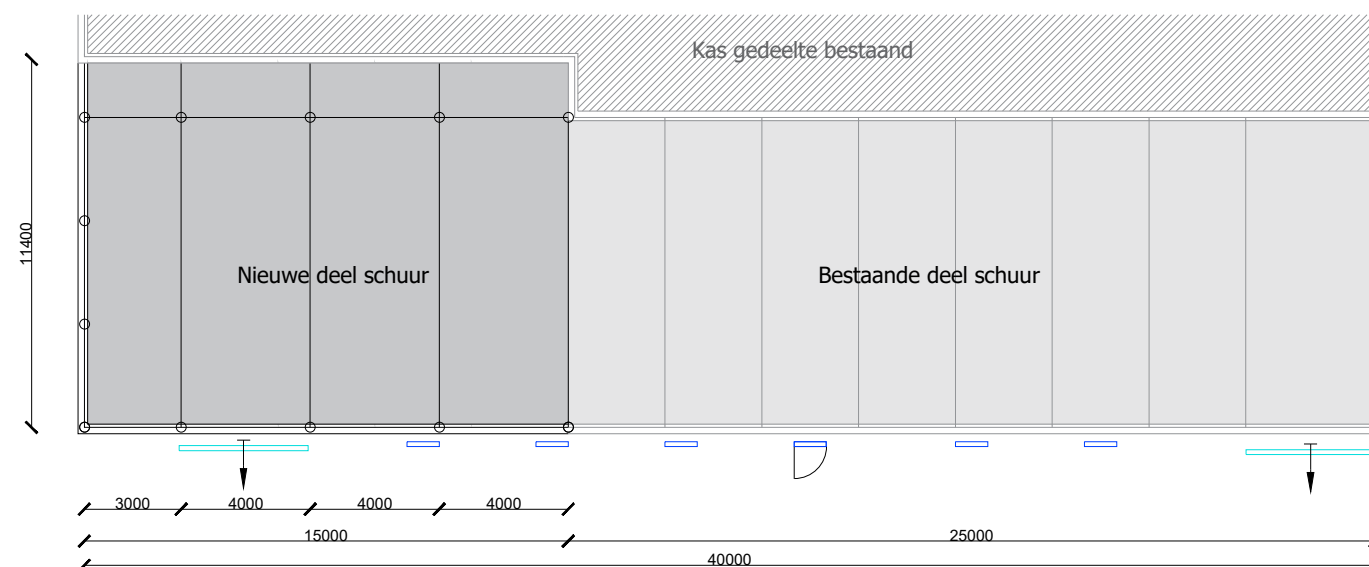


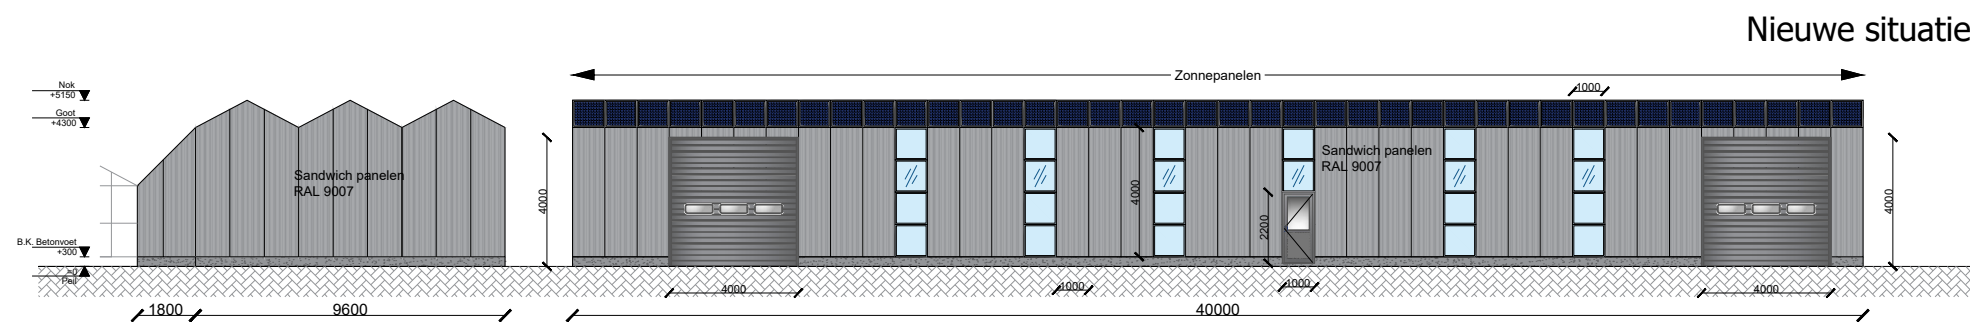

 Utmuutetsbouw UTMUTETSBOUW Productie: Postbus 42 Postcode: 2678 ZS Plaats: De Lier Tel: +31 174 794 855 T: +31 (0)174 794 855 E: info@utmutsbouw.nl W: www.utmutsbouw.nl	Subject: XXXXXXXXXX renovatie	
	Drawn by: XXXXXXXXXX	Project:
	Date: 10-12-2021	
	Revised:	Surface:
	Format: ISO 15926-2	Unit: mm