


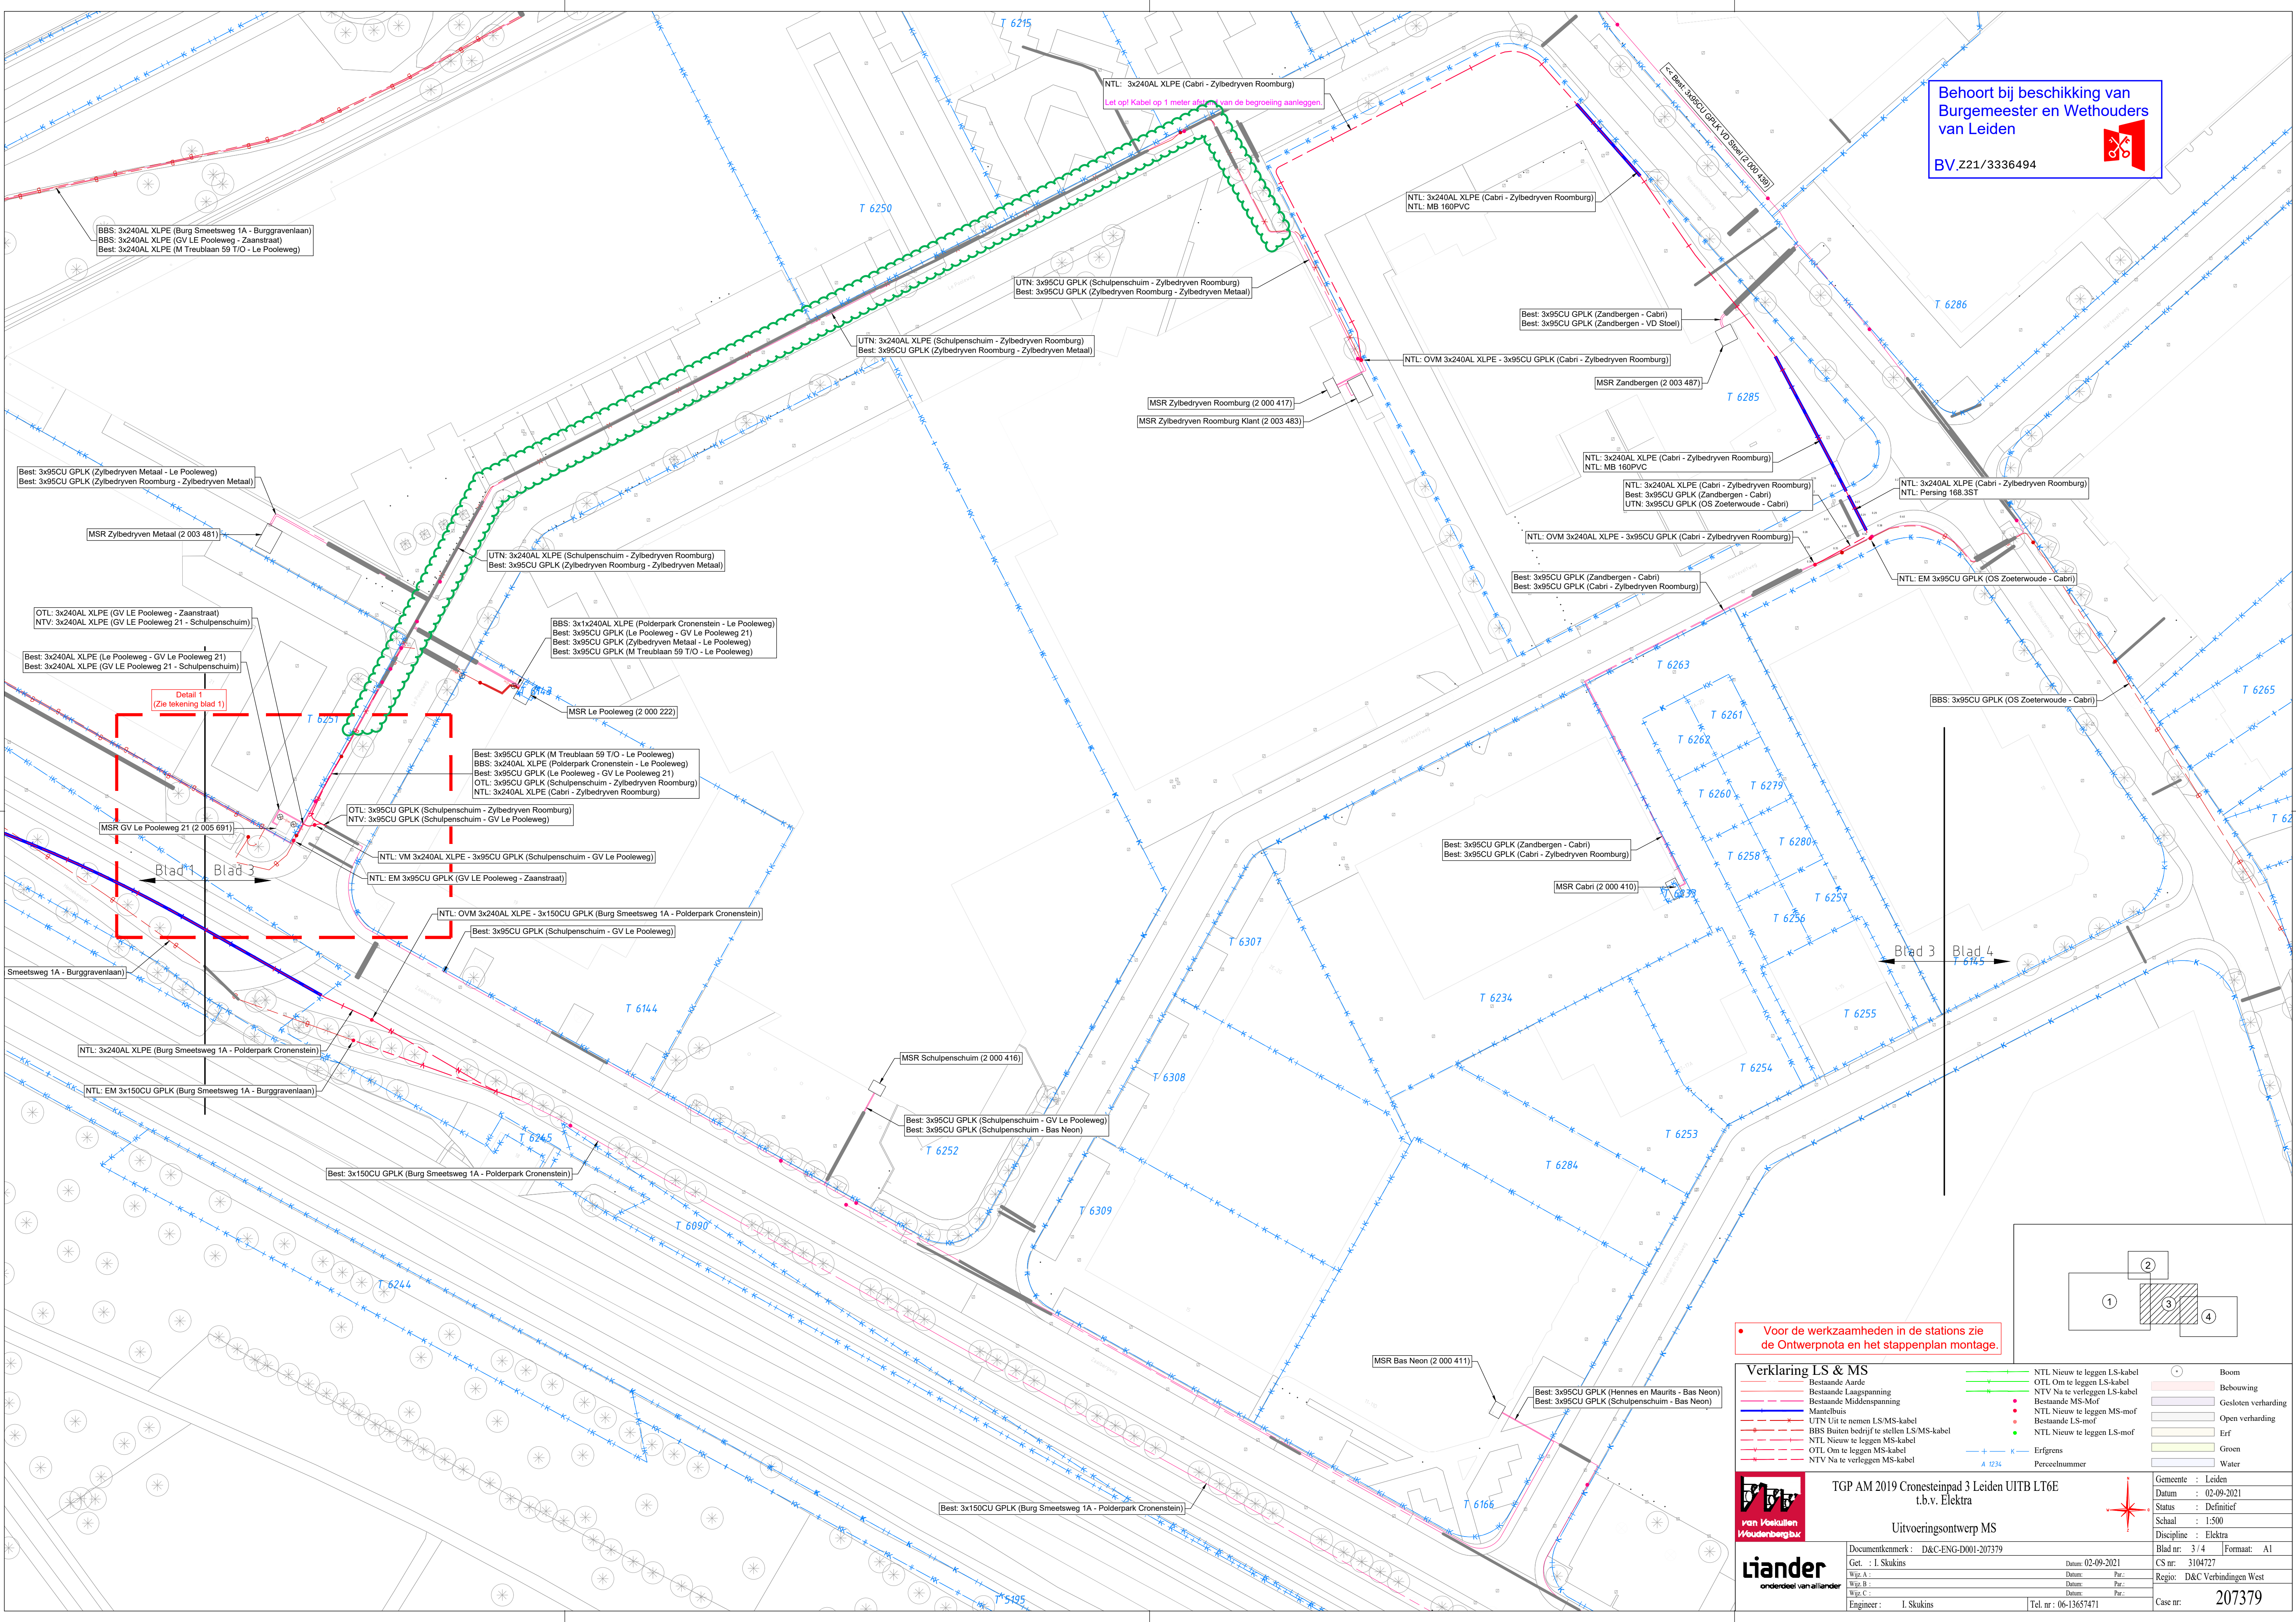

Voor de werkzaamheden in de stations zie de Ontwerpnota en het stappenplan montage.

Verklaring LS & MS

Bestaande Aarde

Bestaande Laagspanning

Bestaande Middelspanning

Mantelbuis

UTN Uit te nemen LS/MS-kabel

BBS Buiten bedrijf te stellen LS/MS-kabel

NTL Nieuw te leggen MS-kabel

OTL Om te leggen MS-kabel

NTV Na te verleggen MS-kabel

NTL Nieuw te leggen LS-kabel

OTL Om te leggen LS-kabel

NTV Na te verleggen LS-kabel

Bestaande MS-Mof

NTL Nieuw te leggen MS-mof

Bestaande LS-mof

NTL Nieuw te leggen LS-mof

Erfgrans

Perceelnummer

Boom

Bebouwing

Gesloten verharding

Open verharding

Erf

Gras

Water

TGP AM 2019 Cronesteinpad 3 Leiden UITB LT6E
t.b.v. Elektra

Uitvoeringsontwerp MS

Documentnummer : D&C-ENG-D001-207379

Get. : I. Skukins

Wijz. A. :

Wijz. B. :

Wijz. C. :

Engineer : I. Skukins

Datum: 02-09-2021

Datum:

Datum:

Datum:

Tel. nr.: 06-13657471

Gemeente : Leiden

Datum : 02-09-2021

Status : Definitief

Schaal : 1:500

Discipline : Elektra

Blad nr. : 3/4

Formaat : A1

CS nr. : 3104727

Regio : D&C Verbindingen West

Case nr. : 207379