


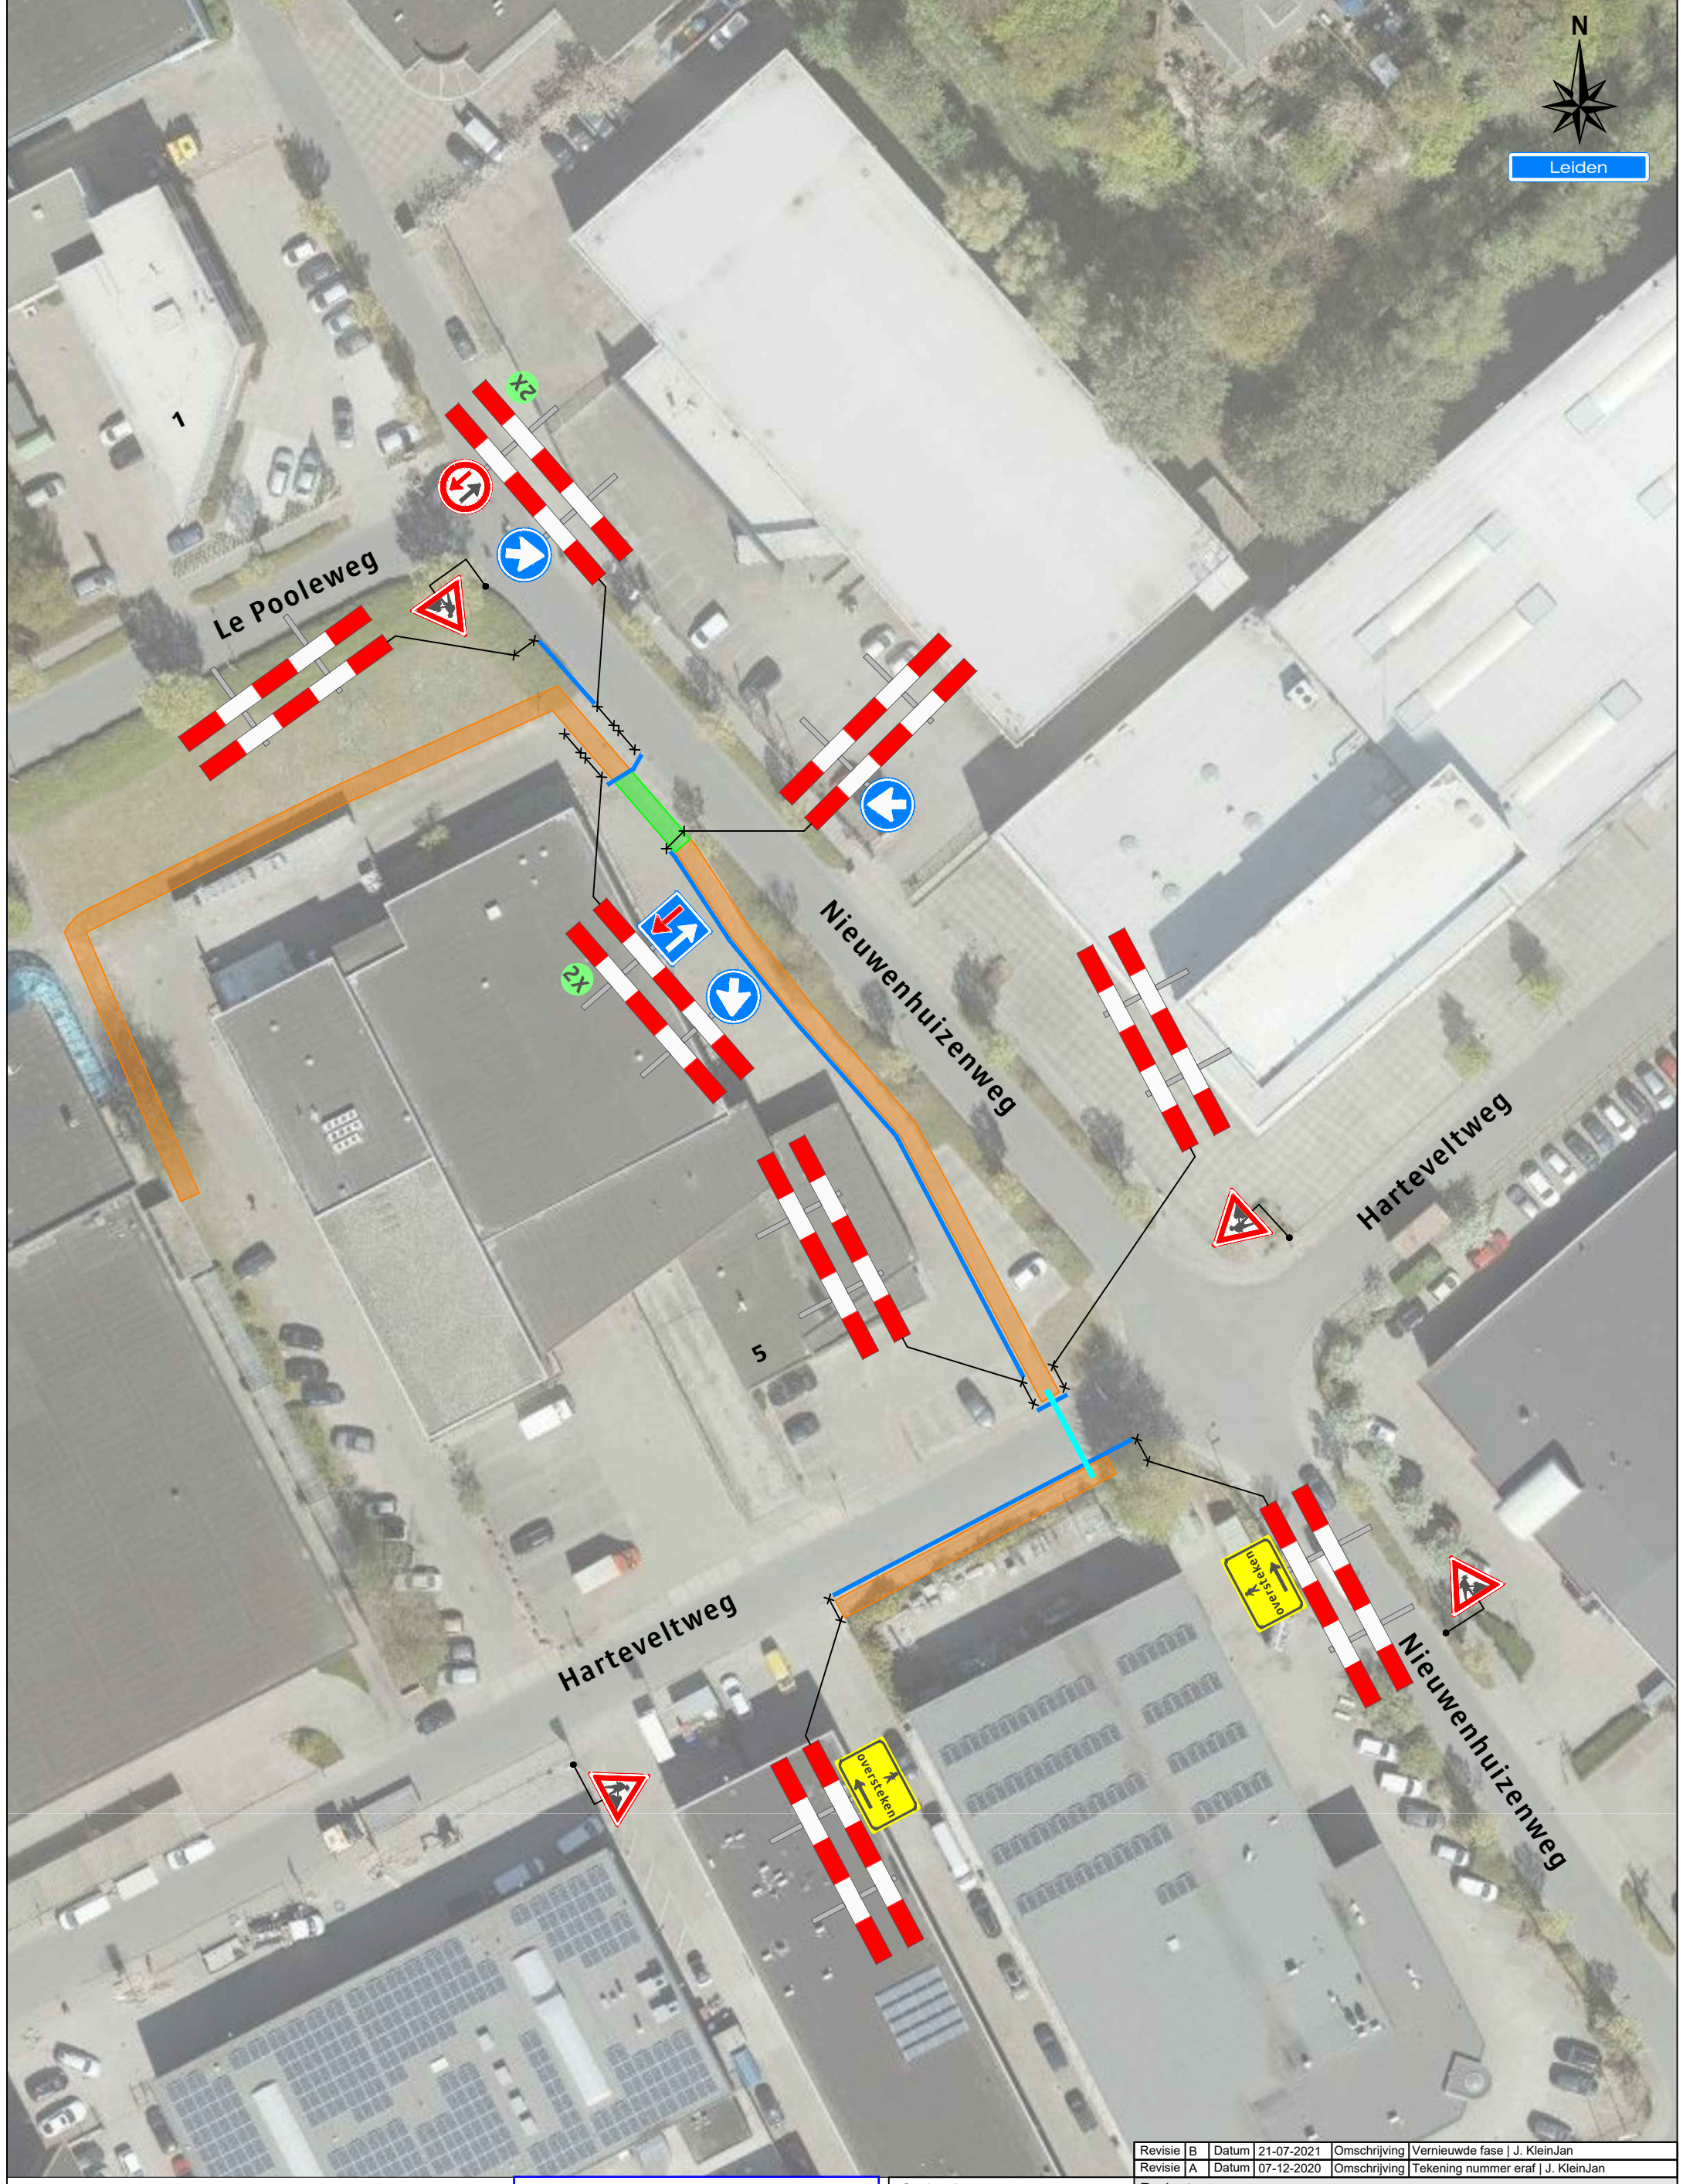

Legenda

- Werkvak
- Werkvak CROW 96b 1205
- Bakens Ca. 110 meter
- Persing

Behoort bij beschikking van
Burgemeester en Wethouders
van Leiden
BV.Z21/3336494



Opdrachtgever:



Versluys verkeerstechniek bv
Bodegraven - Rotterdam - Vijfhuizen

Revisie	B	Datum	21-07-2021	Omschrijving	Vernieuwde fase J. KleinJan
Revisie	A	Datum	07-12-2020	Omschrijving	Tekening nummer eraf J. KleinJan
Project:					
Zaalbergweg te Leiden					
Cronensteinpad te Leiden Fase 3					
Onderdeel: Verkeersmaatregelen					
Aard werkzaamheden opdr.gever: Gestuurde boring					
Getekend : J. KleinJan				Datum : 01-12-2020	
Gecontroleerd : H. Labordus				Datum : 01-12-2020	
Referentienr. : n.v.t.				Tekeningnummer:	
Formaat: A3		Schaal: nvt	Status: Concept	120-04390-1.04	
Plaatsing conform CROW 96a en 96b - Conflicterende bebording / bewegwijzering afdekken					