





### Verklaring



werkzaamheden

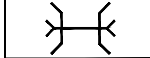


-  Aanbrengen dam met duiker
-  Aanbrengen waterschaps hekken
-  BGT
-  Kadastraal perceel met nummer


Maten in meters

Materiaalmaten in millimeters

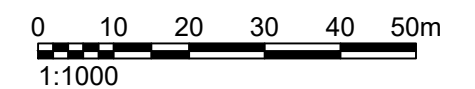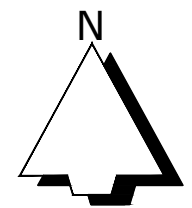Hoogtematen t.o.v. N.A.P.



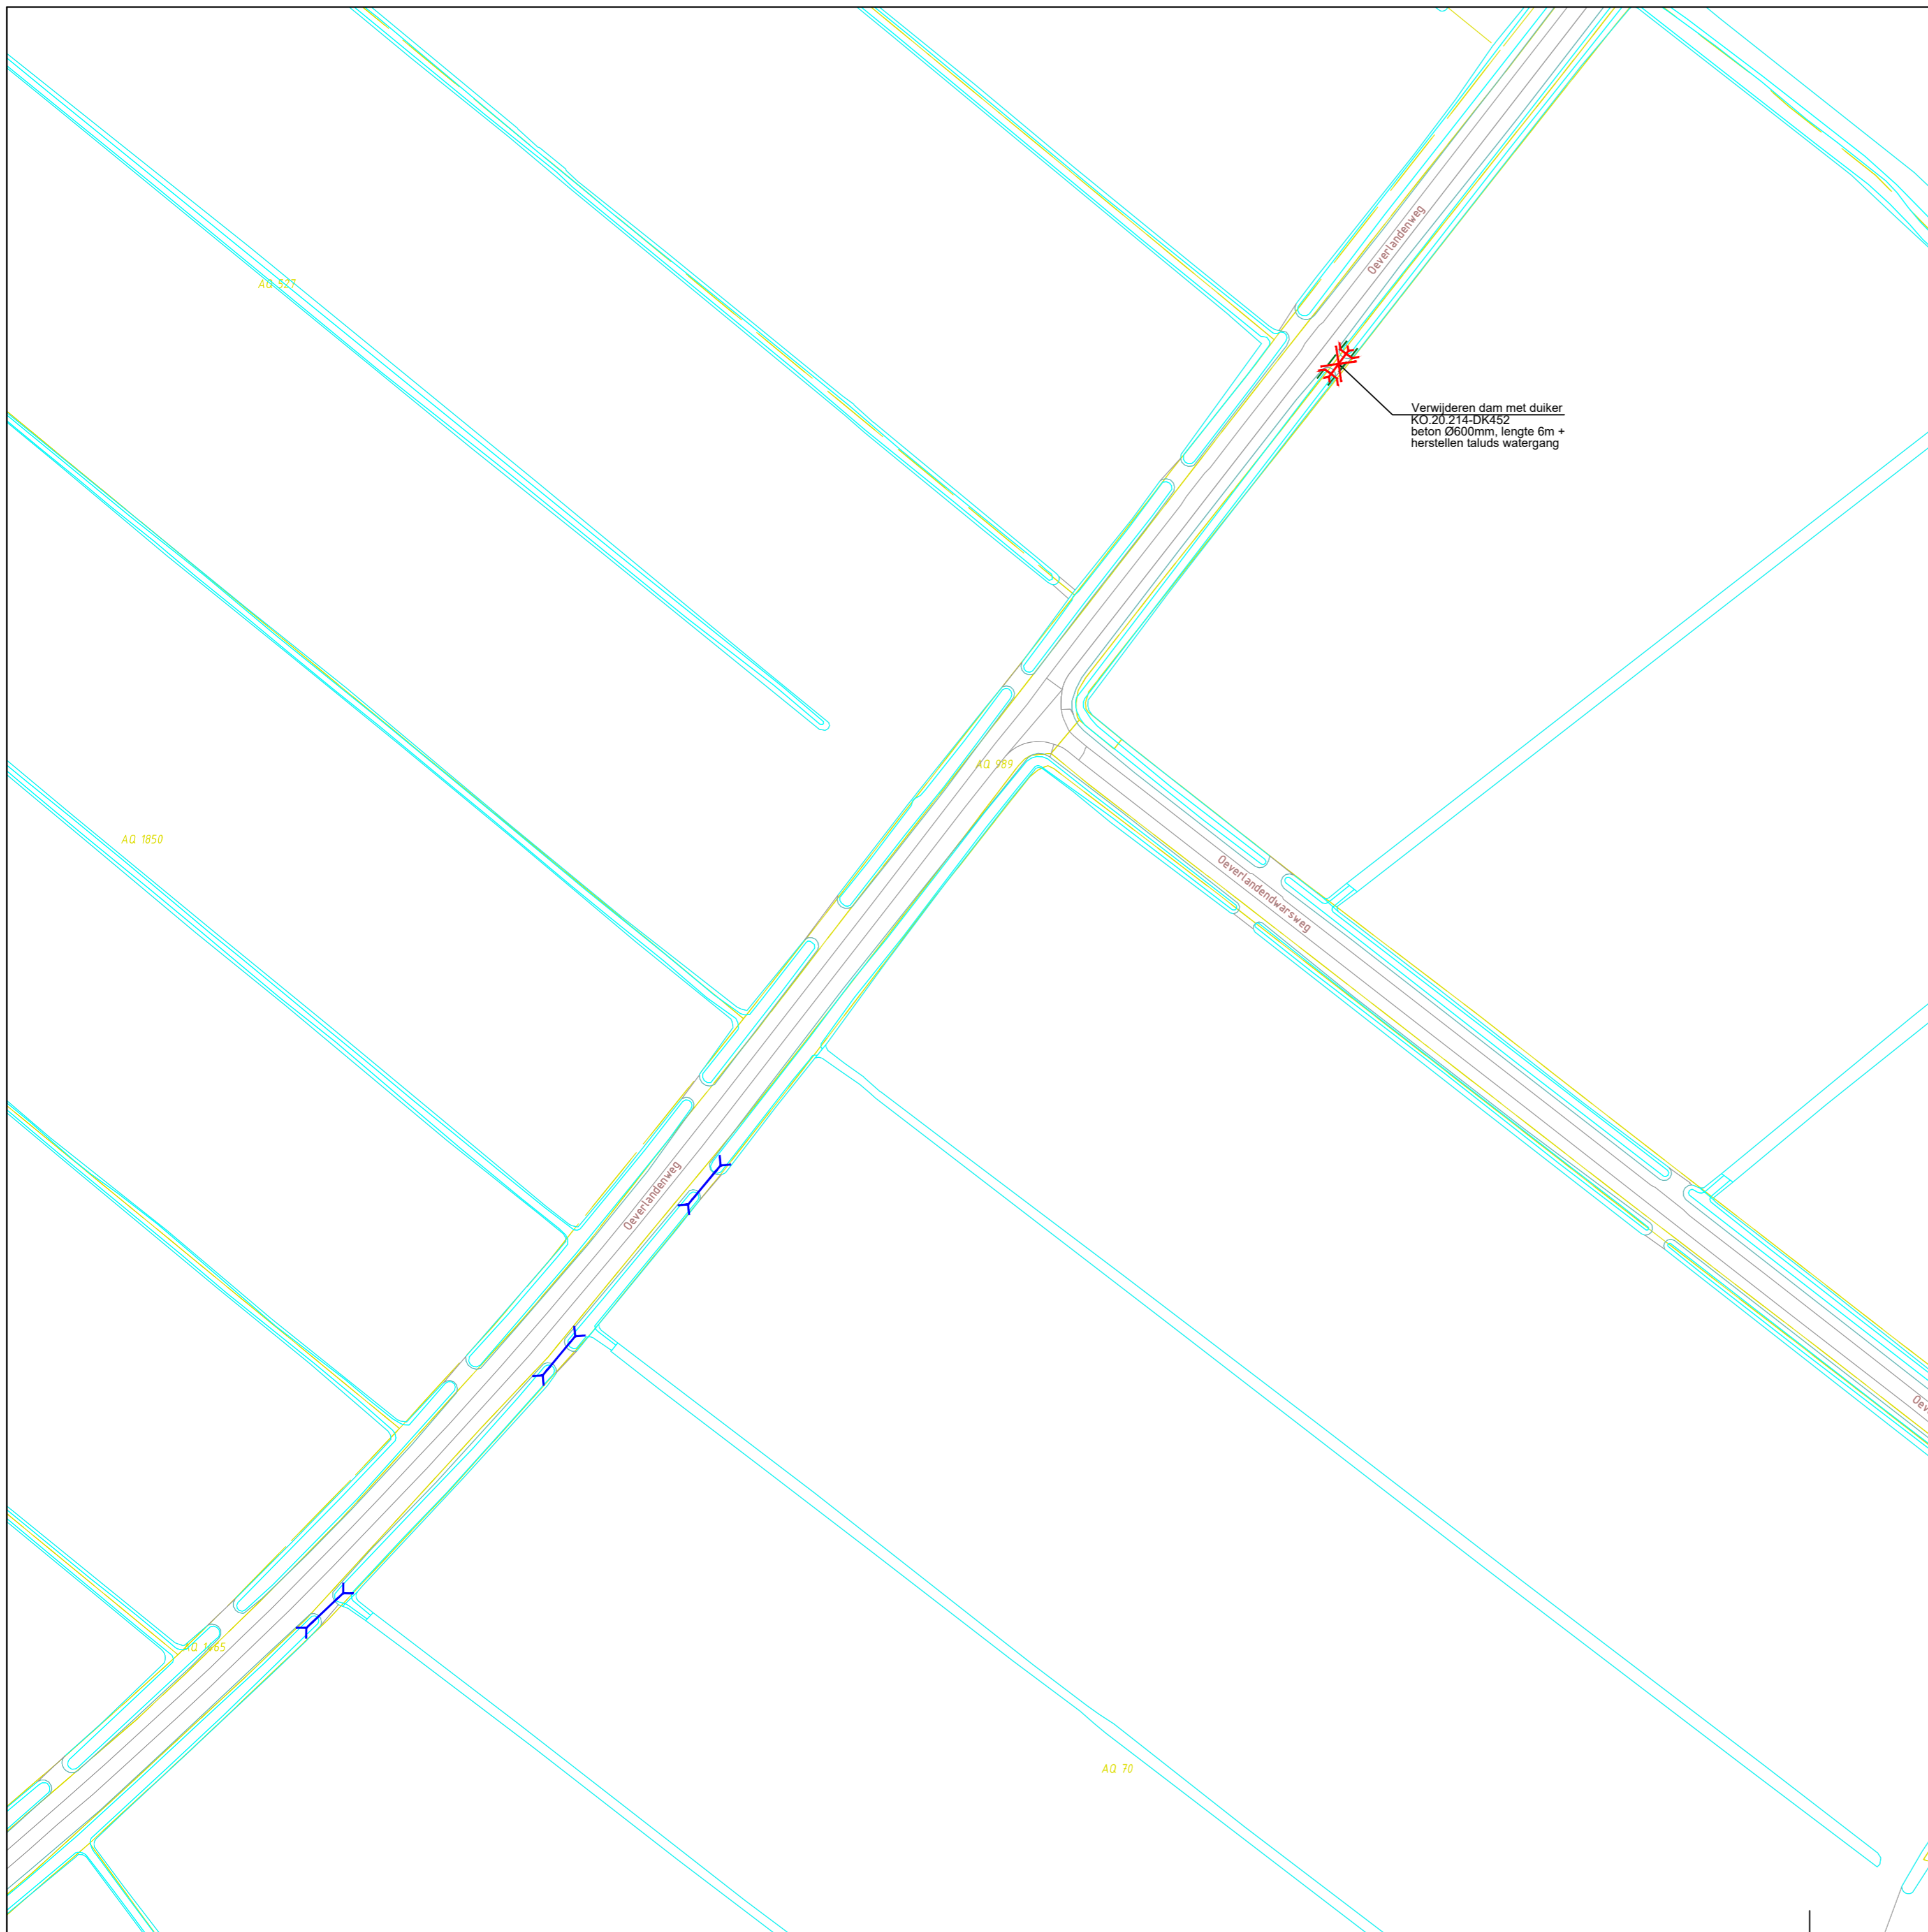


Project <b>Programma waterschapszorg Deelgebied 14 Rouveen</b>					   <b>Eelerwoude</b>	
Onderdeel <b>Werk 1</b>						
Opdrachtgever <b>Waterschap Drents Overijsselse Delta</b>						
Versie	Wijziging	Datum	Getekend	Gezien	Projectnummer <b>203033</b>	Formaat <b>A3</b>
D1	Definitief	21-02-2022	RZ	ME	Schaal <b>1:1000</b>	Inventarisatiedatum
					Tekeningnummer <b>02</b>	Bijlagenummer
					Getekend <b>RZ</b>	Datum aanmaken <b>21-02-2022</b>
<b>Definitief</b>						





**Verklaring**

**Werkzaamheden**

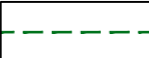-  Verwijderen dam met duiker
-  Schoonmaken duiker, beton Ø700mm, lengte: 6m
-  Herstellen taluds

Maten in meters  
 Materiaalmaten in millimeters  
 Hoogtematen t.o.v. N.A.P.

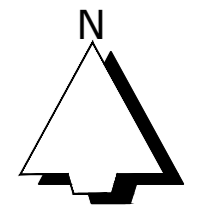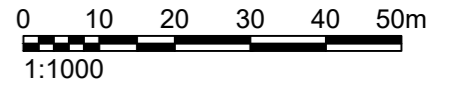

Project	Programma waterschapszorg Deelgebied 14 Rouveen
Onderdeel	Werk 2
Opdrachtgever	Waterschap Drents Overijsselse Delta



Versie	Wijziging	Datum	Getekend	Gezien	Projectnummer	Formaat
D1	Definitief	21-02-2022	RZ	ME	203033	A3
					Schaal 1:1000	Inventarisatiedatum
					Tekeningnummer 03	Bijlagenummer
					Getekend RZ	Datum aanmaken 21-02-2022
<b>Definitief</b>						