
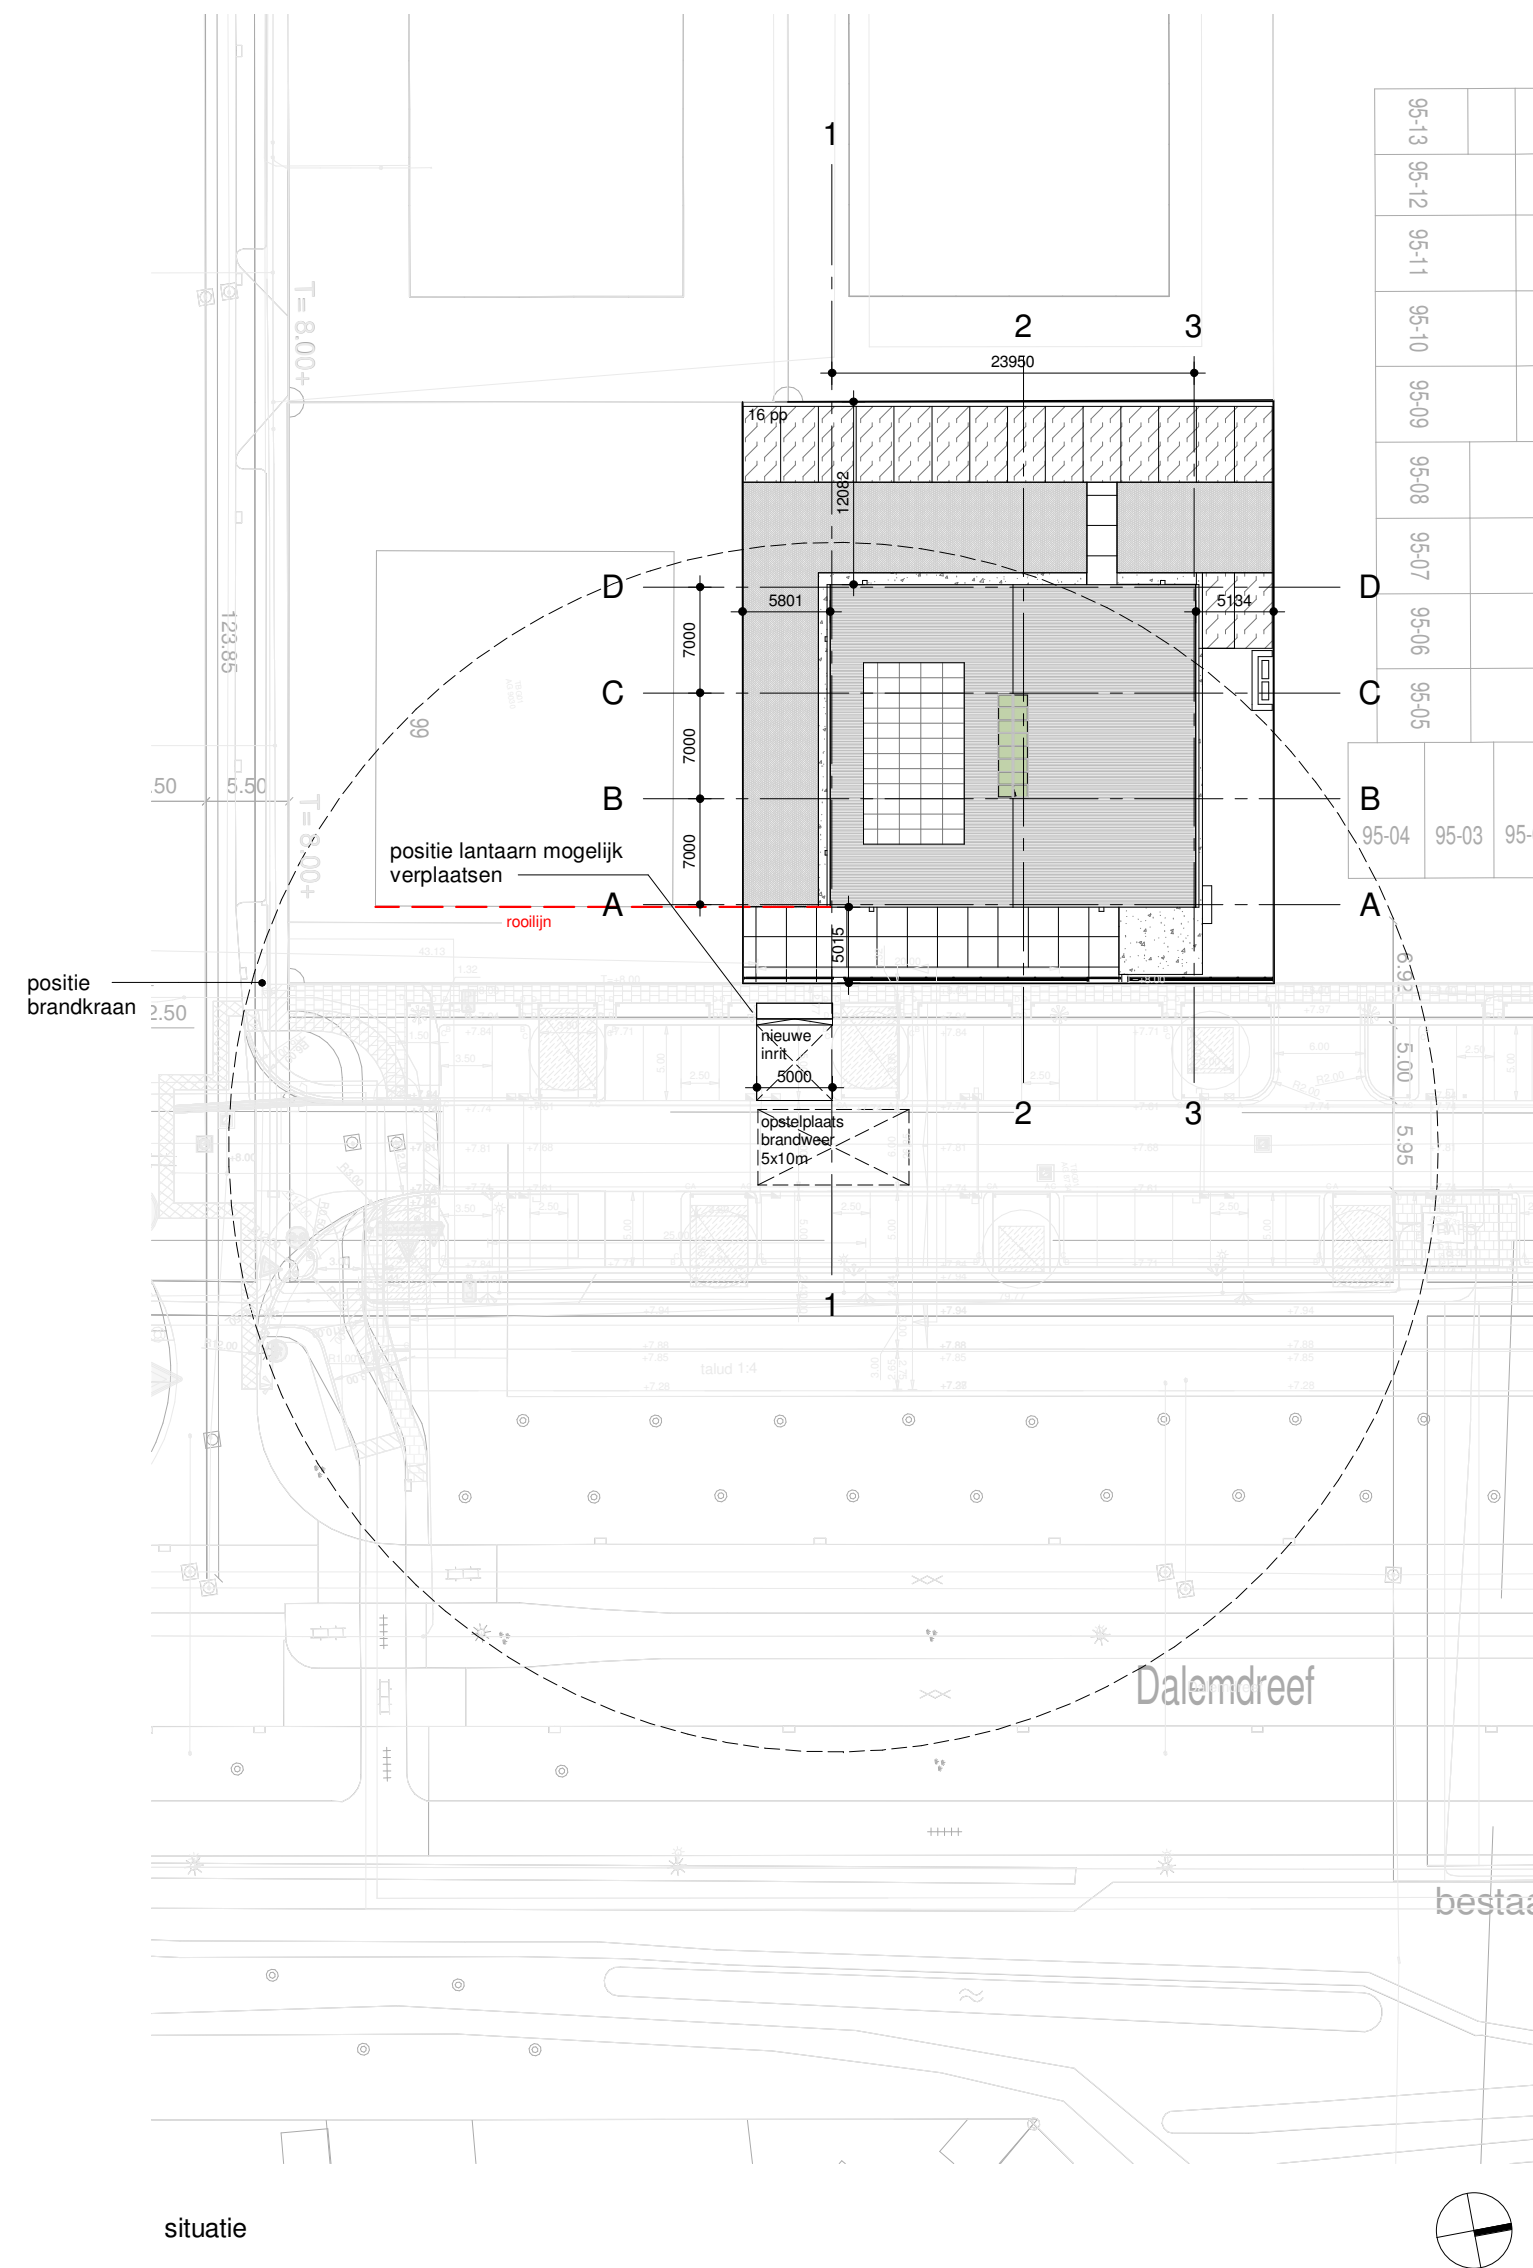


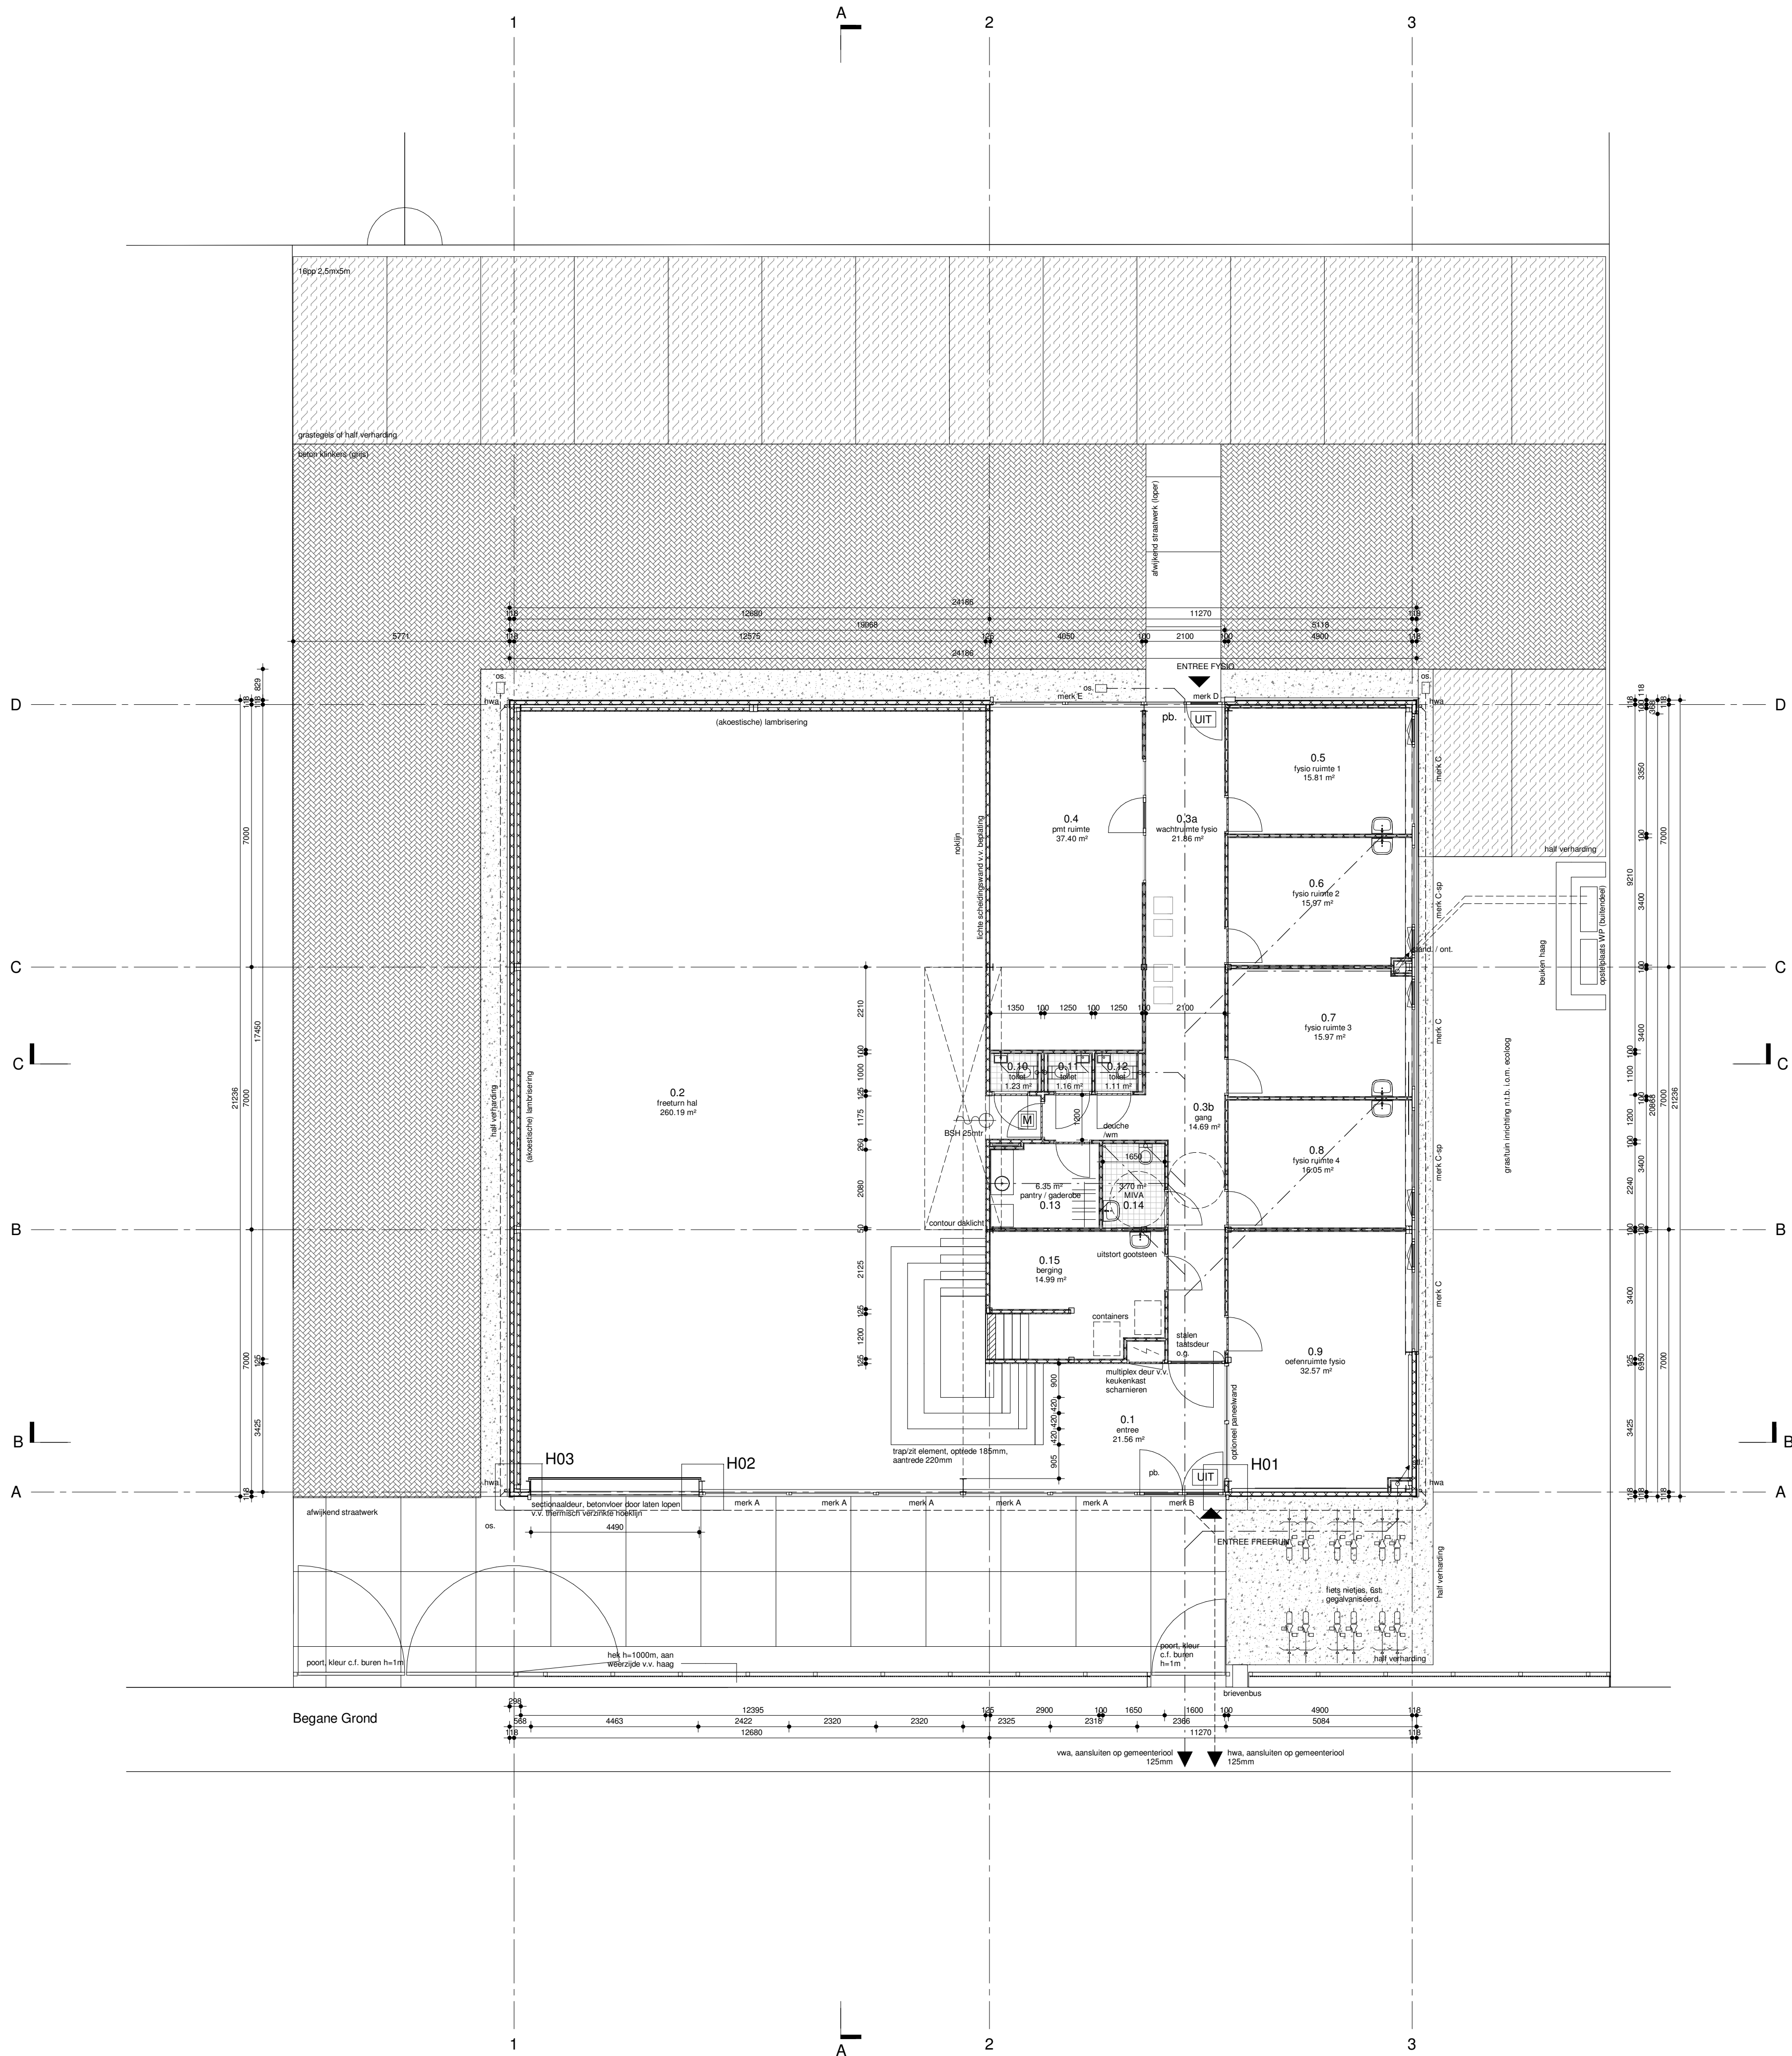

situatie

Gemeentecode - Sectie - Nummer

TBG01 - AG - 9601

BVO:

begane grond 513m²
verdieping (excl. vide) 223m²
verdieping (incl. vide) 513m²
totaal: 736m²

BIH: 4238m³

nr.	ruimtebenaming	oppervlakte	bezetting	gebruiksfunctie	bouwbesluit benaming
Begane Grond					
0.1	entree	21.56 m²		sportfunctie	verkeersruimte
0.2	freetrun hal	260.19 m²	20	sportfunctie	verkeersruimte
0.3a	wachtruimte fysio	21.86 m²	4	bijeenkomstfunctie	verkeersruimte
0.3b	gang	14.69 m²		gezondheidsfunctie	verkeersruimte
0.4	prnt ruimte	37.40 m²	4	gezondheidsfunctie	verkeersruimte
0.5	fysio ruimte 1	15.81 m²	2	gezondheidsfunctie	verkeersruimte
0.6	fysio ruimte 2	15.97 m²	2	gezondheidsfunctie	verkeersruimte
0.7	fysio ruimte 3	15.97 m²	2	gezondheidsfunctie	verkeersruimte
0.8	fysio ruimte 4	16.05 m²	2	gezondheidsfunctie	verkeersruimte
0.9	oefenruimte fysio	32.57 m²	4	gezondheidsfunctie	verkeersruimte
0.10	toilet	1.23 m²		sportfunctie	toilet
0.11	toilet	1.16 m²		gezondheidsfunctie	toilet
0.12	toilet	1.11 m²		gezondheidsfunctie	toilet
0.13	pantry / gaderobe	6.35 m²		gezondheidsfunctie	verkeersruimte
0.14	MIVA	3.70 m²		gezondheidsfunctie	toilet
0.15	berging	14.99 m²		overige gebruiksfunctie	onbenoemd
Verdieping 1					
1.1a	wachten (geen zelfstandige horeca)	32.75 m²	4	sportfunctie	verkeersruimte
1.1b	freetrun hal	108.38 m²	15	sportfunctie	verkeersruimte
1.2	kantine	22.64 m²	3	bijeenkomstfunctie	verkeersruimte
1.3	kleedkamer 1	10.86 m²	2	sportfunctie	verkeersruimte
1.4	kleedkamer 2	10.86 m²	2	sportfunctie	verkeersruimte
1.5	berging / techniek	22.32 m²		overige gebruiksfunctie	onbenoemd
totaal:		688.40 m²	66		

legenda

- beton, in het werk gestort
- prefab beton
- sandwich paneel
- lichte scheidingwand - MS
- lichte scheidingwand - MS (éénzijdig bekleed met hout)
- riolering vwa
- riolering hwa
- brandhappel
- handmelder
- UIT
- UIT
- UIT
- pb.

algemeen:

- maten in MM
- niet van tekening meten
- tekening niet geschikt voor uitvoering
- matvoering in het werk te controleren

constructie:

- constructie volgens opgave constructeur H4d

installatie:

- W-installaties zie BENG berekening T-Adco
- ventilatie mechanische toe-/afvoer, zie bouwbesluit berekening/tekening
- riolering uitvoeren vigs. NEN 3215:2011+A1:2018
- elektra cf. de NEN 1010
- waterinstallatie cf. de NEN 1006

bouwbesluit:

- Er wordt gebouwd overeenkomstig het Bouwbesluit 2012
- Voor eisen m.b.t. oppervlaktes, daglicht, spui- en ventilatie zie rapportage bouwbesluit
- Toegankelijkheid, hoogte verschil aansluitend terrein en toegang max. 20mm c.f. Afdeling 4.4
- Binnen de toegankelijkheidsecoor geen dorpels > 20mm c.f. Afdeling 4.4
- ter bescherming tegen muizen er zijn geen openingen > 10mm aanwezig cf. bouwbesluit art. 3.17
- Een te bouwen bouwwerk heeft zodanige scheidingen/constructies dat de vorming van allergenen door vocht in verblijfsgebieden, toilet ruimten en badruimten voldoende wordt beperkt. c.f. Afdeling 3.5
- Een uitwendige scheidingen/constructie van een verblijfsgebied, een toiletruimte of een badruimte is, bepaald volgens NEN 2778, waterdicht.
- Trappen, optrede <160mm, aantrede >220mm, leuning 900mm t.o.v. klimlijn.
- Bovenzijde vloerscheidingen >1000mm boven loopvlak, geen opstapmogelijkheid tussen 200mm en 700mm cf. bouwbesluit afd. 2.3.
- Spijlen balustrade h.o.h. <100mm
- alle beglazing dient te voldoen aan de NEN 2808:2014 nl. beglazing < 850mm t.o.v. aangrenzende vloer dient deze leestelwrand of doorvalveilig te worden uitgevoerd

A
editie: 01-03-22
datum: OLO
opmerking:

project:
Freerunhal Tilburg

project nummer:
2108

opdrachtgever:
Aquila Movement
Stationstraat 53
5131BM Alphen

ontwerpfase:
OLO

omschrijving:
begane grond / situatie

schaal:
1:100

formaat:
A1

tekeningnummer:
2108-D101-A

architect | BART MACHIELSEN

De Quayhof 1
4871 AX Etten Leur
+316 19 058 767
info@bart-machiel.nl