


Kaart verkeersstructuren

Leidraad Fysieke Leefomgeving, gemeente Soest

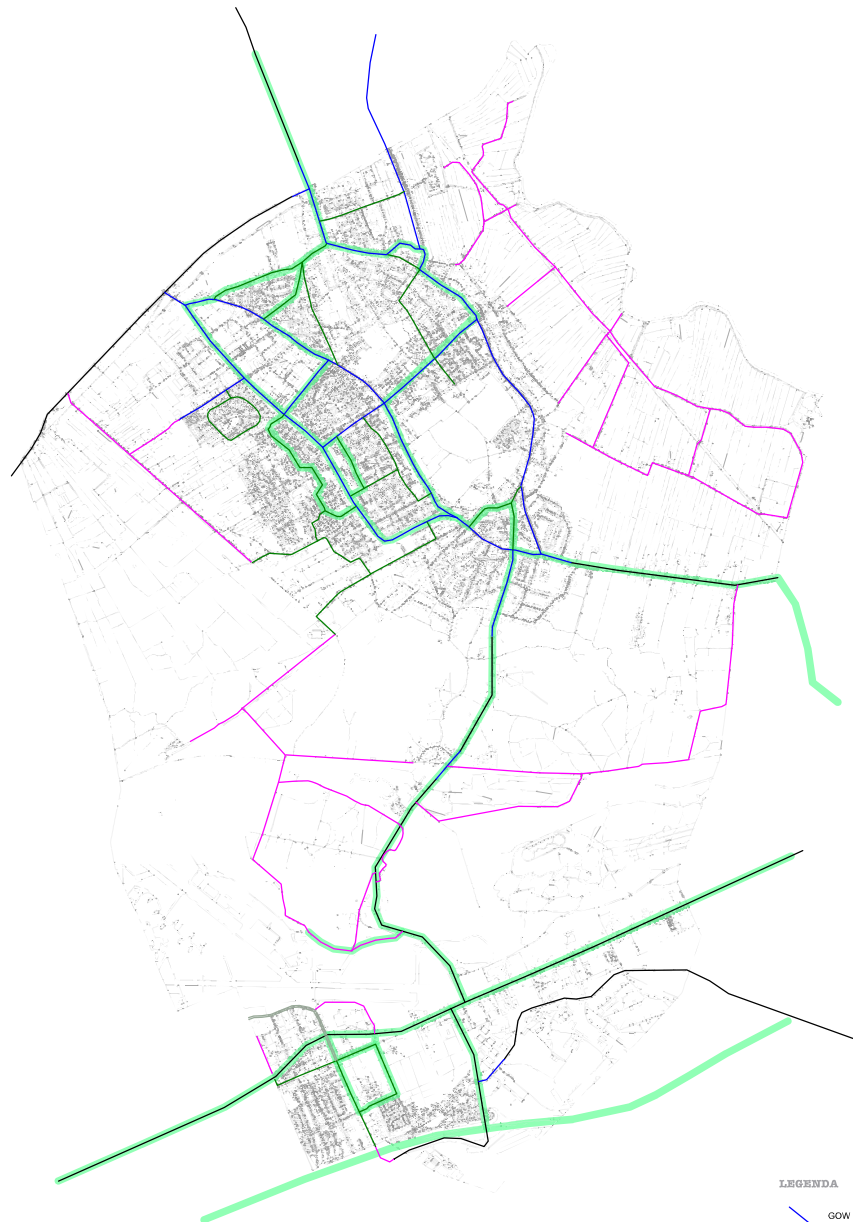

LEGENDA

- GOW - binnen bebouwde kom
- ETW-A
- ETW-B
- GOW - buiten bebouwde kom
- ETW - buiten bebouwde kom
- Busroute



PRODUCT: Structuurkaart - wegen

DATUM: 14 december 2016


VERSIE: 2 OPMAAK: A1

AUTEUR: Martijn van Duuren ORIE
TEKENWERK: Mieke Latjinhouders

PROFIEL NUTSVOORZIENINGEN
OP 16-03-2017 IN OVERLEG MET
DE NUTSBEDRIJVEN VASTGESTELD

LIGGING IN VOETPAD

BOVEN NUTSTRACE GEEN GESLOTEN VERHARDING

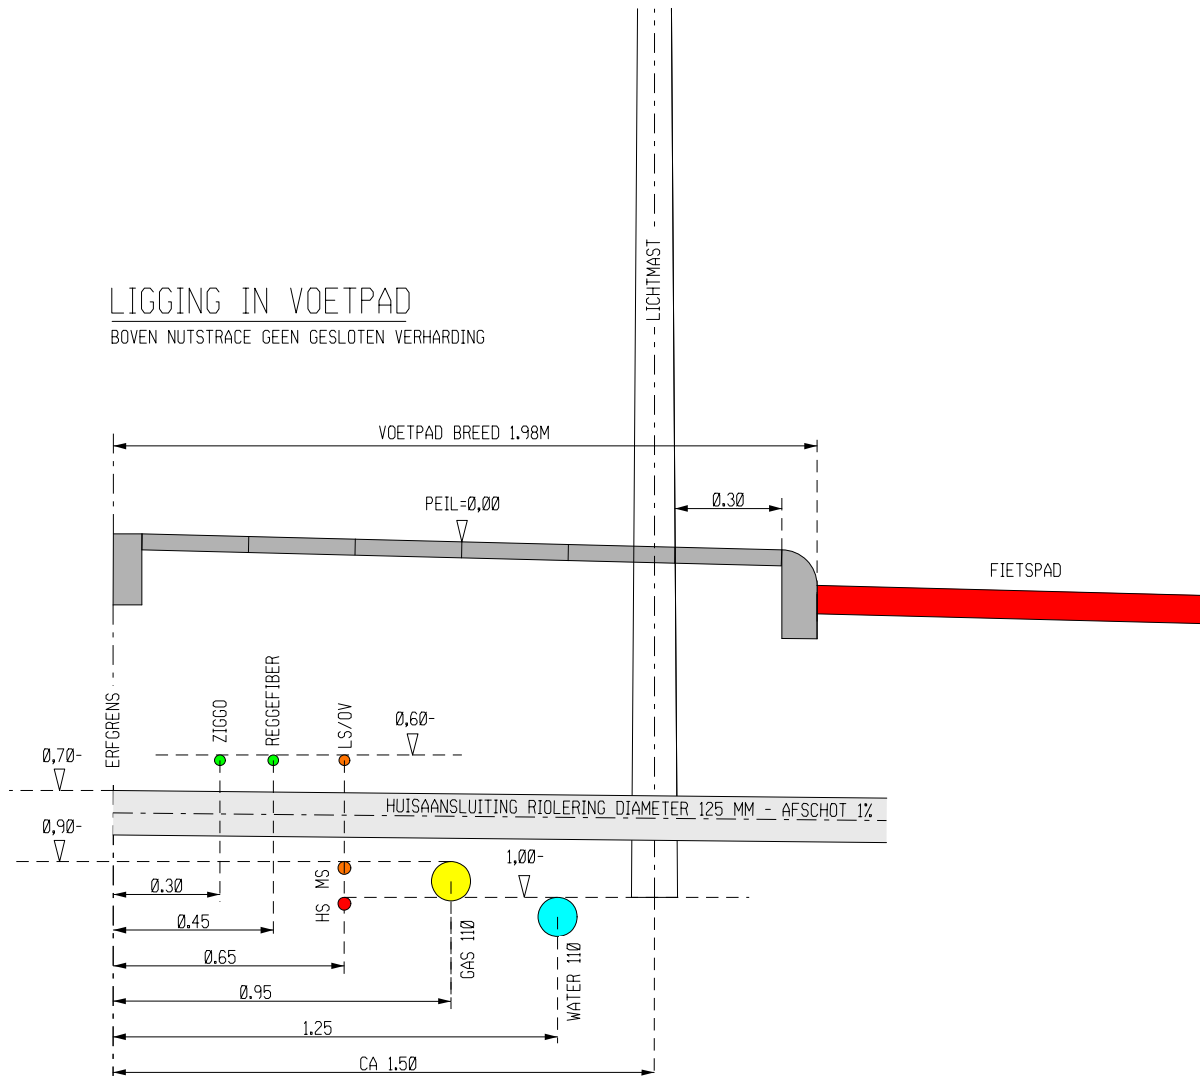

Gemeente Soest

Afdeling: Realisatie

Raadhuisplein 1

Postbus 2000

Tel. 035-6093411

www.soest.nl

3762 AV Soest

3760 CA Soest

Fax 035-6093689


Schaal 1:20
Datum 8-12-2016
Getekend D.G.v.Z.
Gewijzigd 16-03-2017
Gewijzigd
Gewijzigd
Gewijzigd
Gewijzigd
Tekeningsnr. GOW-8

GEBIEDSONTSLUITINGSWEG
PROFIEL NUTSVOORZIENINGEN

PROFIEL NUTSVOORZIENINGEN
OP 16-03-2017 IN OVERLEG MET
DE NUTSBEDRIJVEN VASTGESTELD

LIGGING IN VOETPAD

BOVEN NUTSTRACE GEEN GESLOTEN VERHARDING

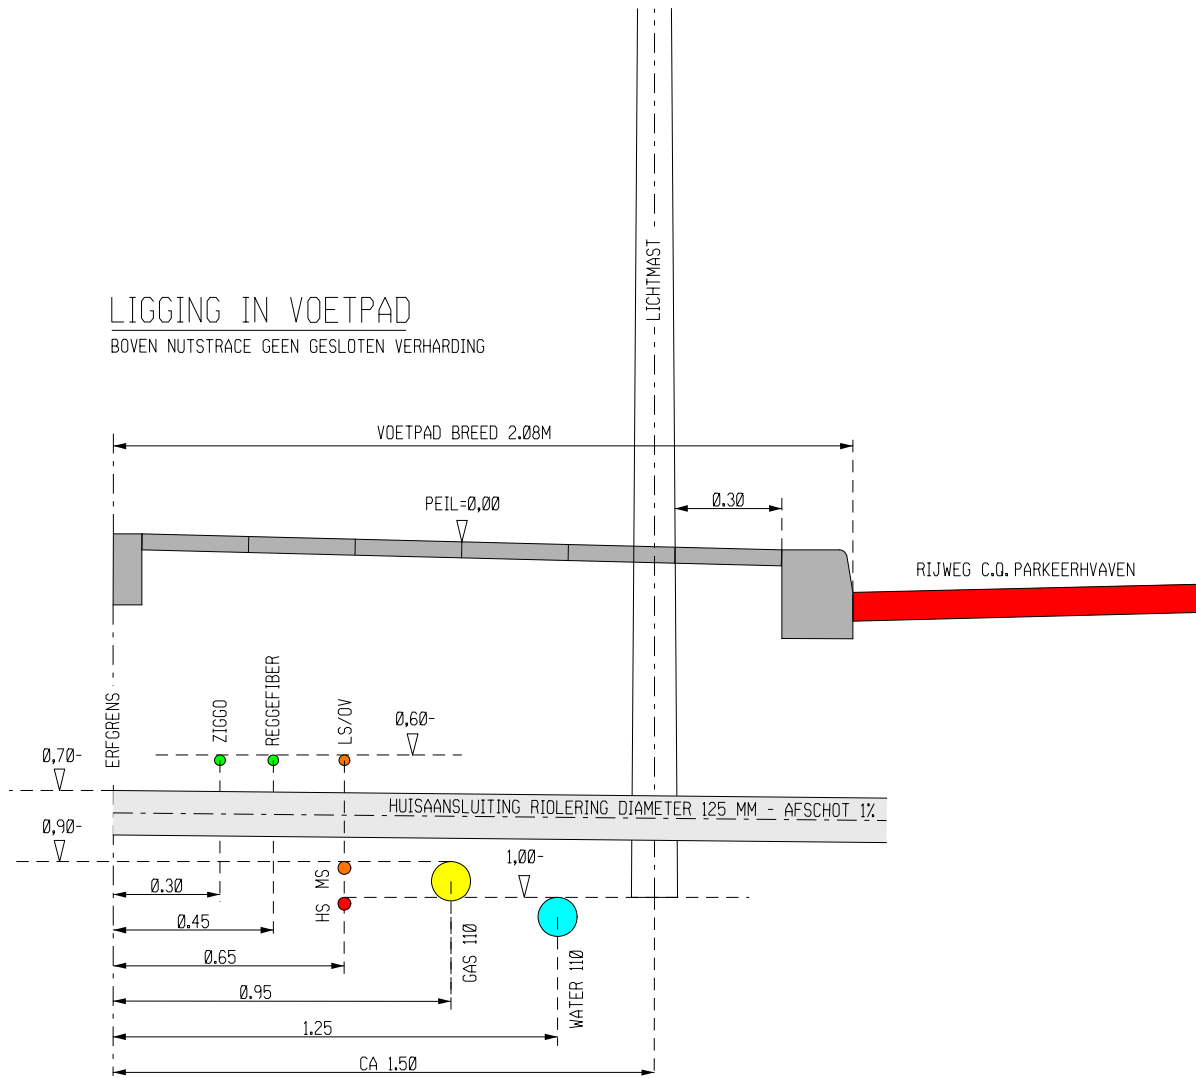

Gemeente Soest

Afdeling: Realisatie

Raadhuisplein 1

Postbus 2000

Tel. 035-6093411

www.soest.nl

3762 AV Soest

3760 CA Soest

Fax 035-6093689


Schaal 1:20
Datum 8-12-2016
Getekend D.G.v.Z.
Gewijzigd 16-03-2017
Gewijzigd
Gewijzigd
Gewijzigd
Gewijzigd
Tekeningsnr. ETW-A-B8

ERFTTOEGANGSWEG-A BUSROUTE
PROFIEL NUTSVOORZIENINGEN

PROFIEL NUTSVOORZIENINGEN
OP 16-03-2017 IN OVERLEG MET
DE NUTSBEDRIJVEN VASTGESTELD

LIGGING IN VOETPAD

BOVEN NUTSTRACE GEEN GESLOTEN VERHARDING

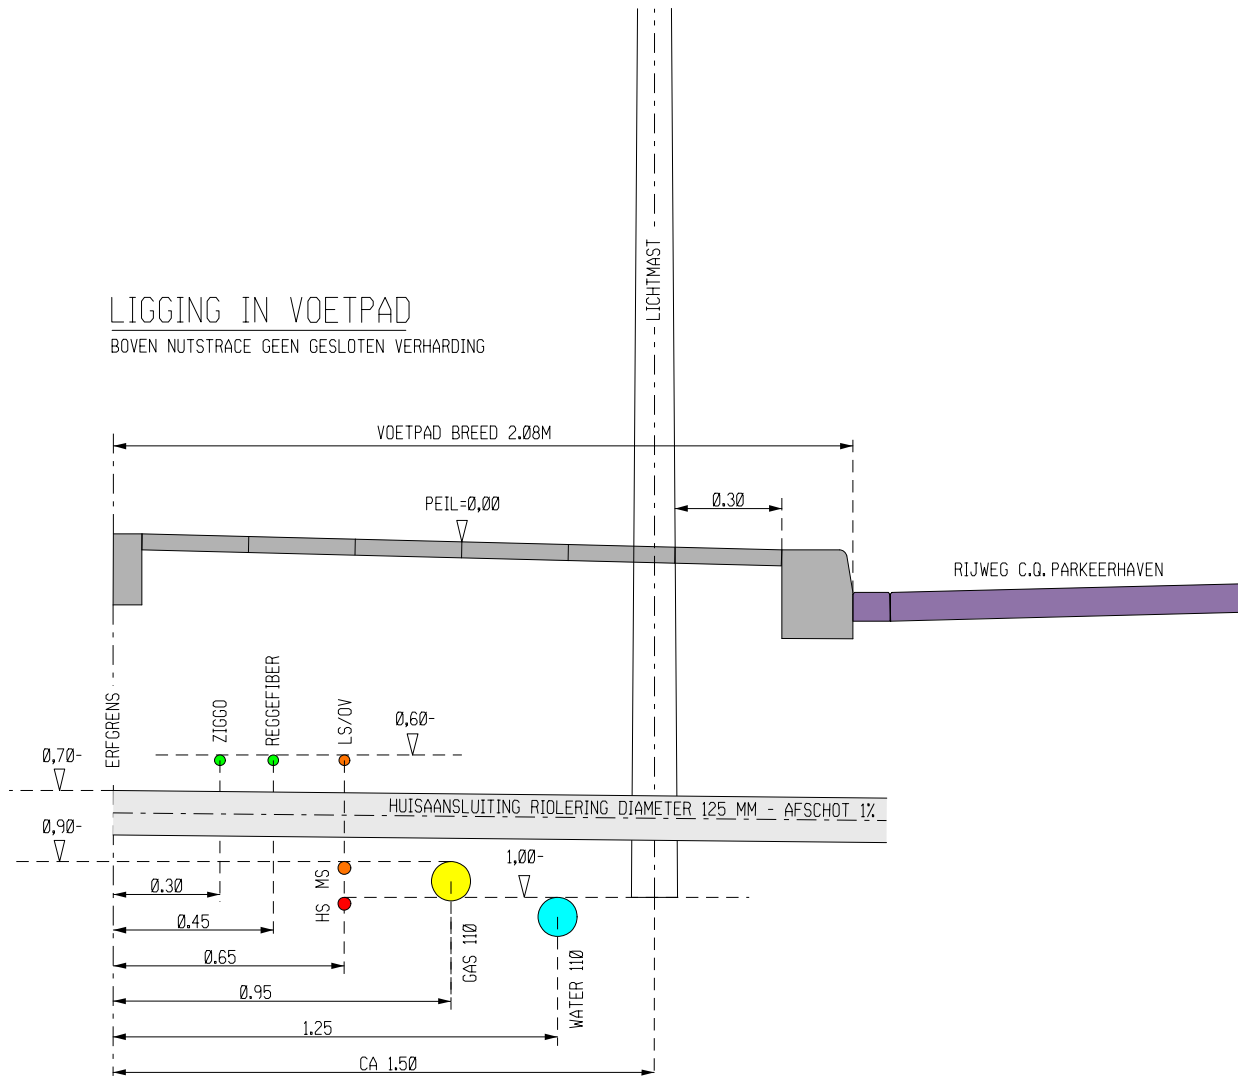

Gemeente Soest

Afdeling: Realistie

Raadhuisplein 1

Postbus 2000

Tel. 035-6093411

www.soest.nl

3762 AV Soest

3760 CA Soest

Fax 035-6093689


Schaal 1:20
Datum 8-12-2016
Getekend D.G.v.Z.
Gewijzigd 16-03-2017
Gewijzigd
Gewijzigd
Gewijzigd
Gewijzigd
Tekeningsnr. ETW-A-8

ERFTTOEGANGSWEG-A
PROFIEL NUTSVOORZIENINGEN

LIGGING IN VOETPAD


BOVEN NUTSTRACE GEEN GESLOTEN VERHARDING

PROFIEL NUTSVOORZIENINGEN
OP 16-03-2017 IN OVERLEG MET
DE NUTSBEDRIJVEN VASTGESTELD

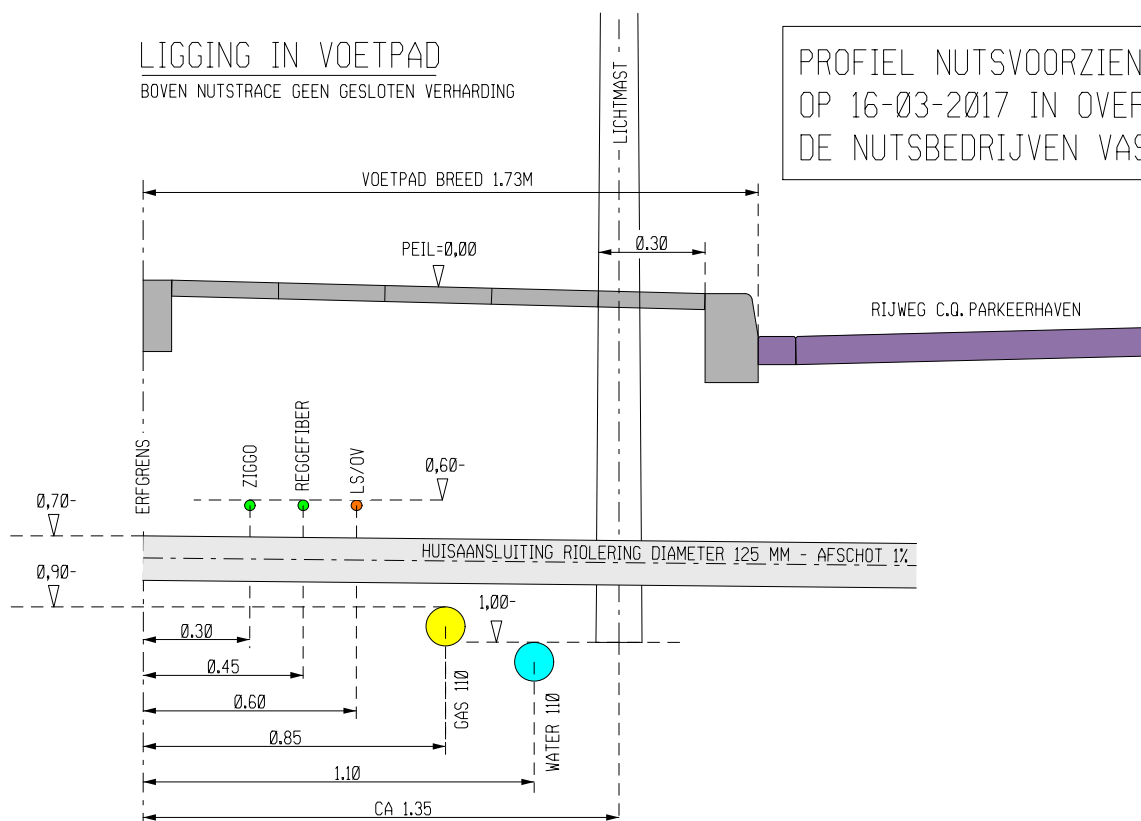

LIGGING IN RIJWEG INDIEN GEEN VOETPAD AANWEZIG

BOVEN NUTSTRACE GEEN GESLOTEN VERHARDING

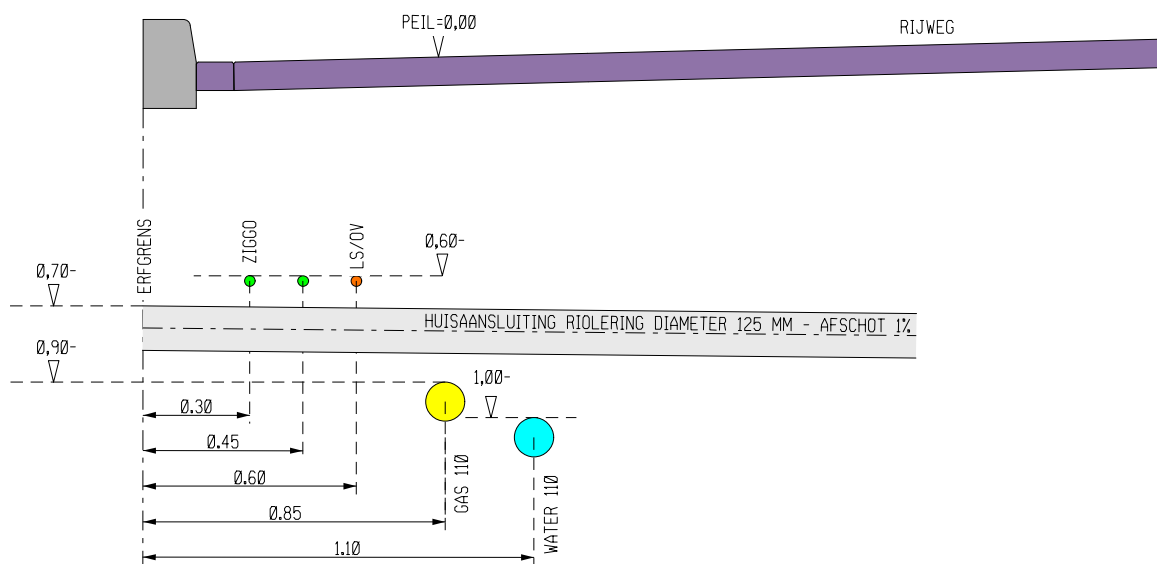

Gemeente Soest

Afdeling: Realisatie

Raadhuisplein 1

Postbus 2000

Tel. 035-6093411

www.soest.nl

3762 AV Soest

3760 CA Soest

Fax 035-6093689

Schaal 1:20

Datum 8-12-2016

Getekend D.G.v.Z.

Gewijzigd

Gewijzigd

Gewijzigd


Gewijzigd

Gewijzigd

Tekeningnr. ETW-B8

ERFTTOEGANGSWEG-B
PROFIEL NUTSVOORZIENINGEN

B.4 Voorbeeld dwarsprofiel voor een woonstraat , gasloos

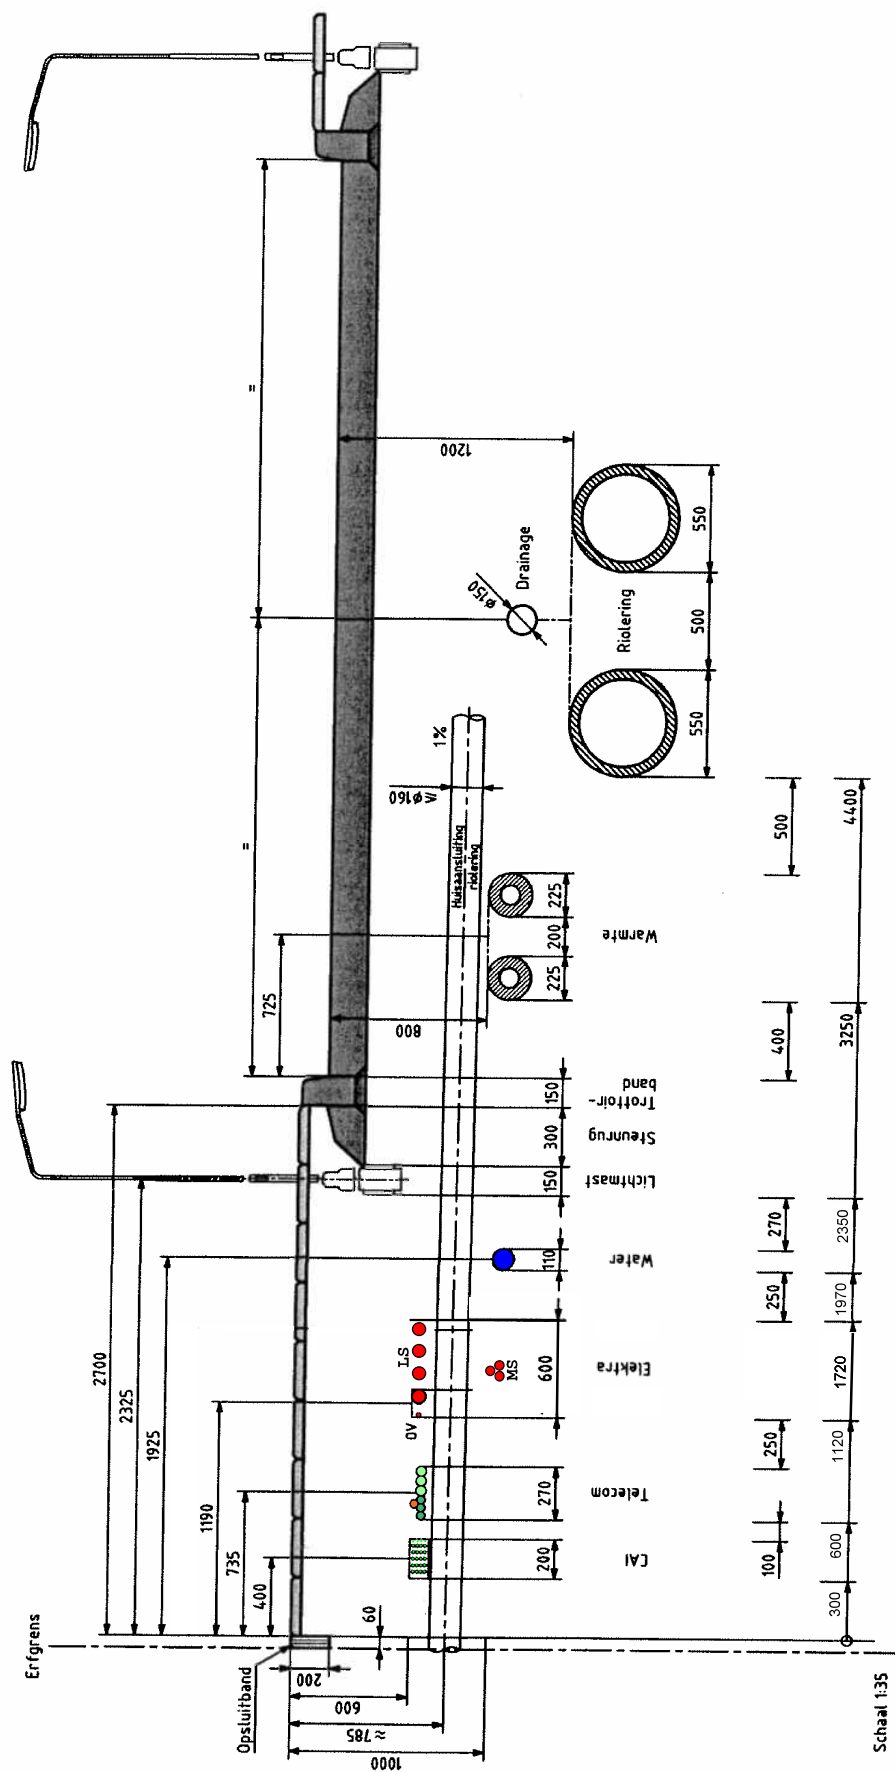

TOELICHTING Dit dwarsprofiel is slechts als voorbeeld opgenomen in de norm. De in tabel 1 opgenomen capaciteiten en dekkingen, gecombineerd met de in hoofdstuk 5 en 6 genoemde uitgangspunten en specifieke eisen kunnen tot zeer uiteenlopende dwarsprofielen leiden, waarvan dit een voorbeeld is.