


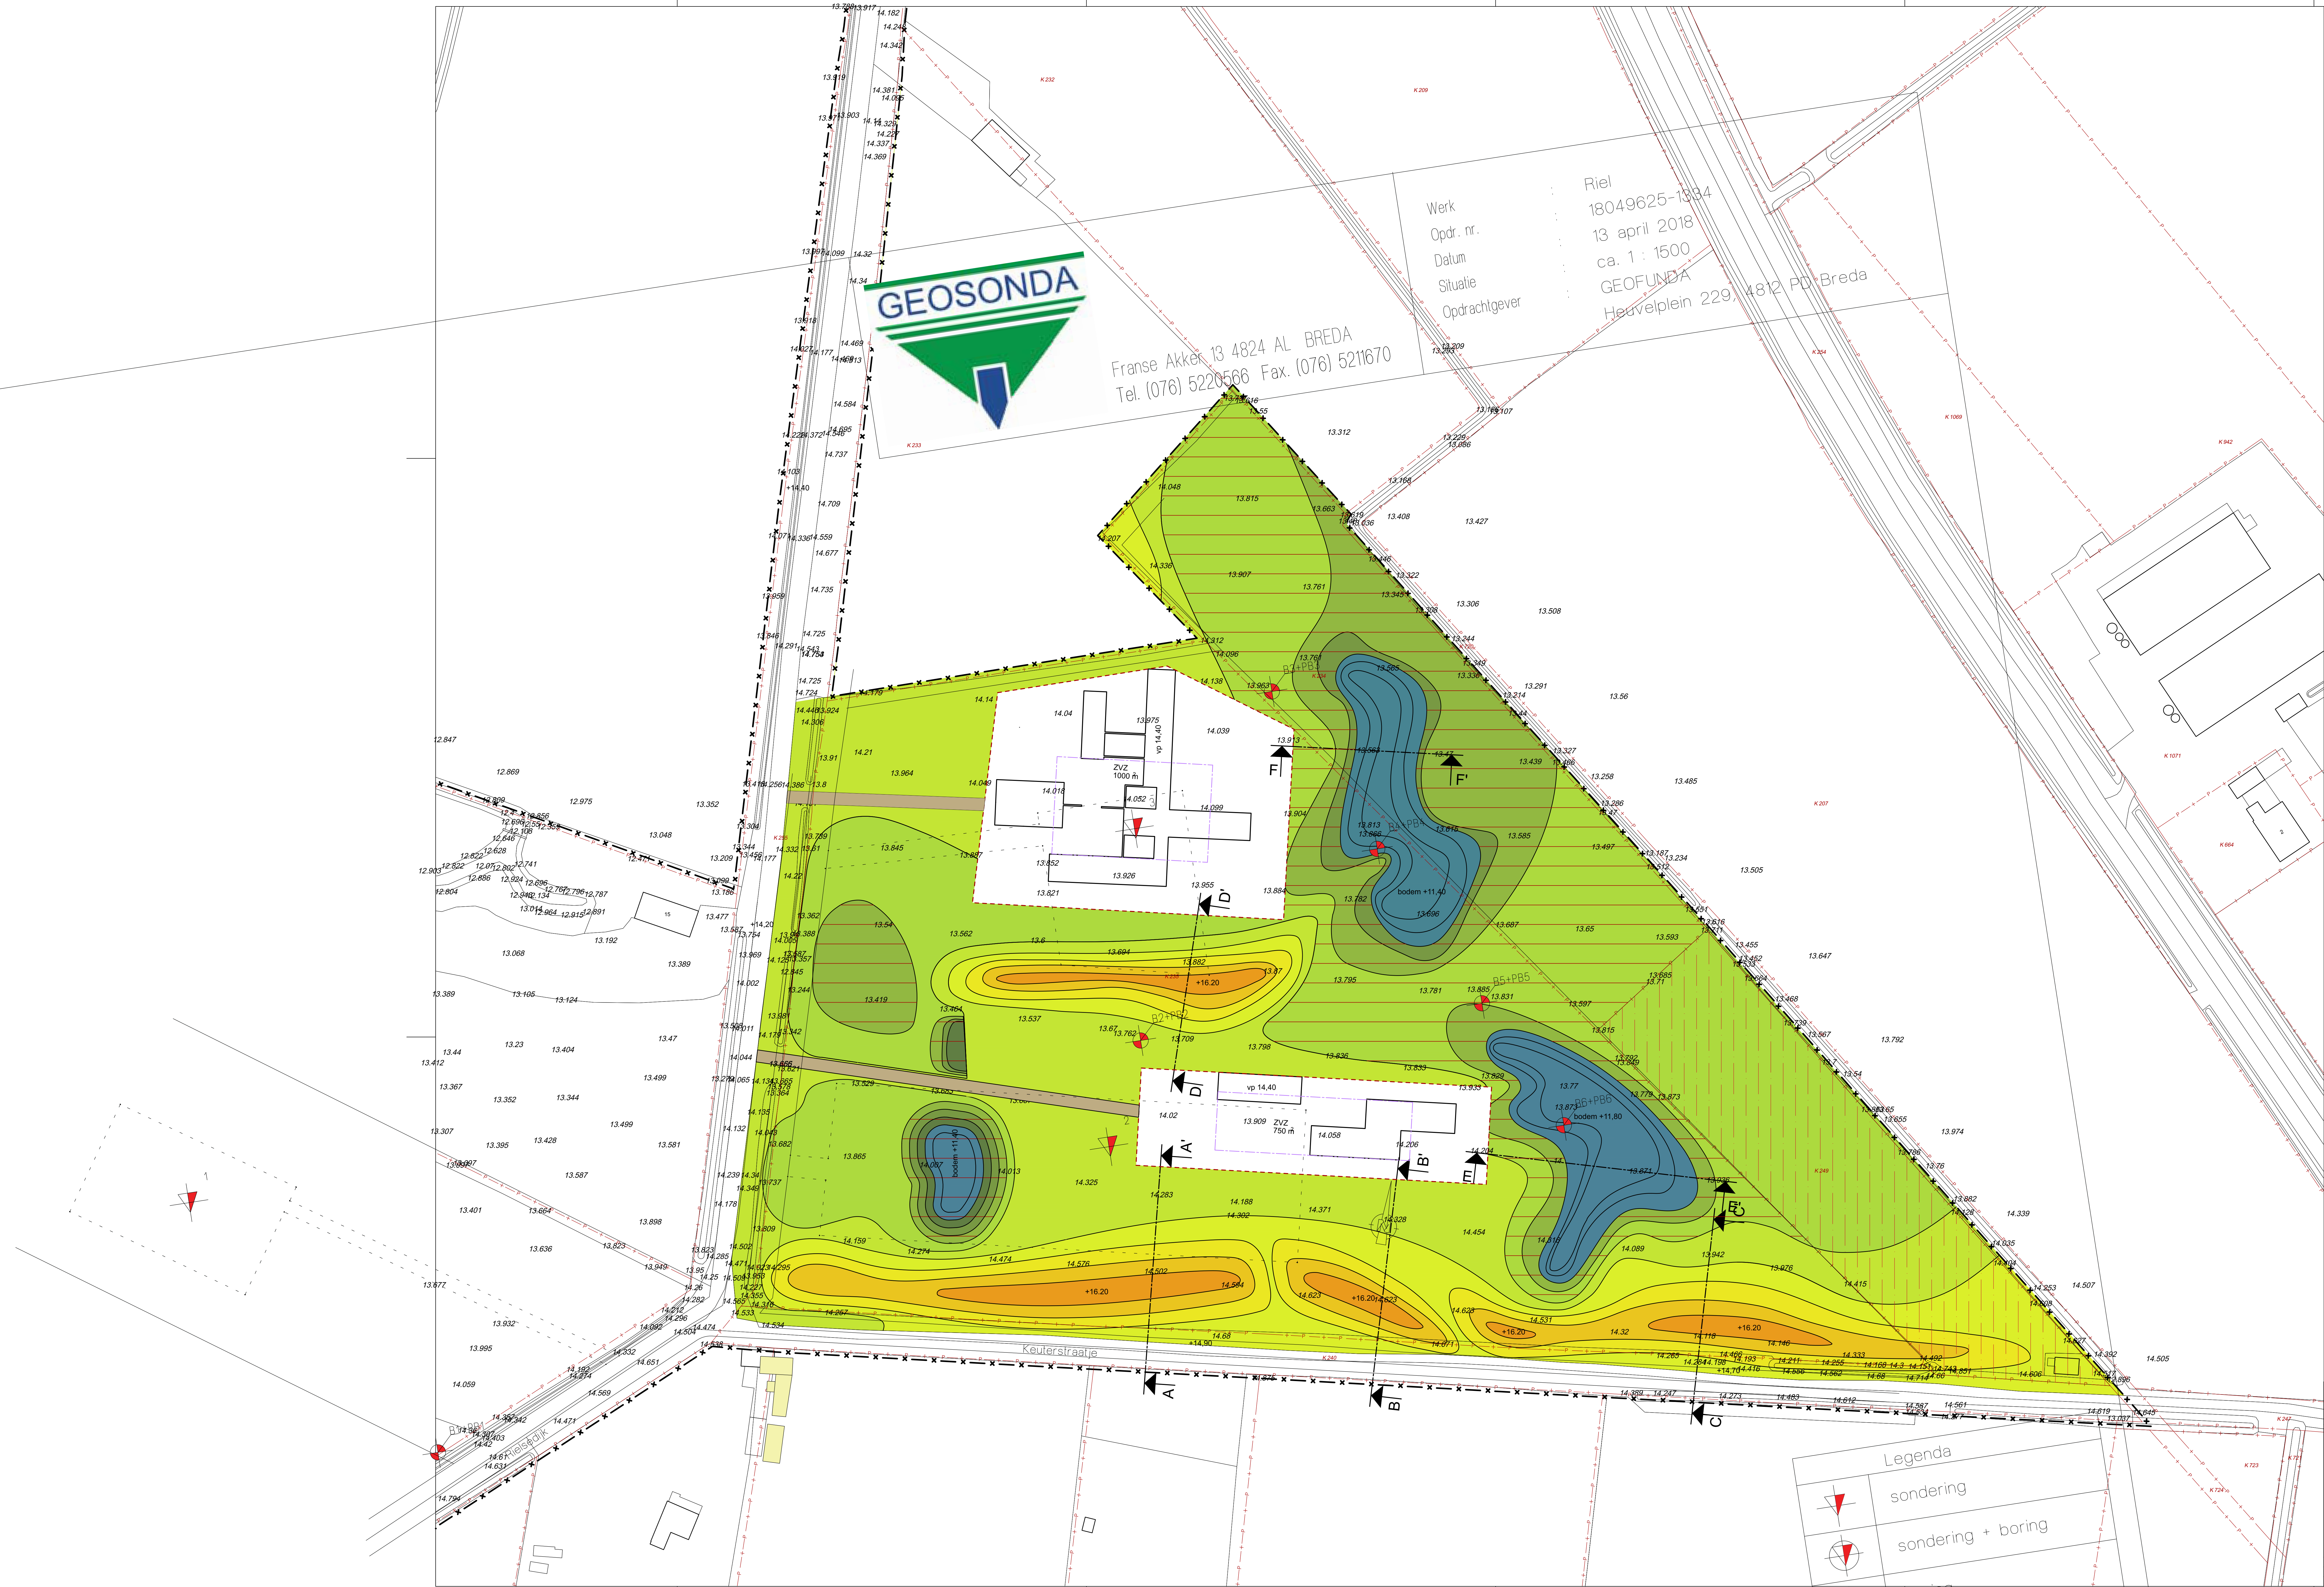

Legenda

- 16.00+ - 16.50+
- 15.50+ - 16.00+
- 15.00+ - 15.50+
- 14.50+ - 15.00+
- 14.00+ - 14.50+
- 13.50+ - 14.00+
- 13.00+ - 13.50+
- 12.50+ - 13.00+
- 12.00+ - 12.50+

natuur-technisch ontgraven
gemiddeld 7 cm lager volgens de hierboven aangegeven hoogtelijnen
nieuwe situatie

perceel K249

13.792

bestaande hoogte

zand

werkgrens

Verklaring:
- hoogtematen in meters t.o.v. N.A.P.
- maten in het werk te controleren.

0 5 10 15 20 m

TB Infra
Tb Infra BV
Postbus 47
5066 ZG Moergestel

Tel: 013 513 04 91
info@tbinfra.nl
www.tbinfra.nl

Project:
Ontwikkeling Landgoed Riel

Onderdeel:
Hoogtekaart

Opdrachtgever: Groen2live

Gesteld: HRE	Tekeningnr.: BG10	Schaal: 1:500
Gecontroleerd:	Formaat: A0	Blad:
Projectnr.: 177B161	Datum: 14-02-2022	Documenttype: Tekening

Legenda

- sondering
- sondering + boring
- boring
- referentiepunt