


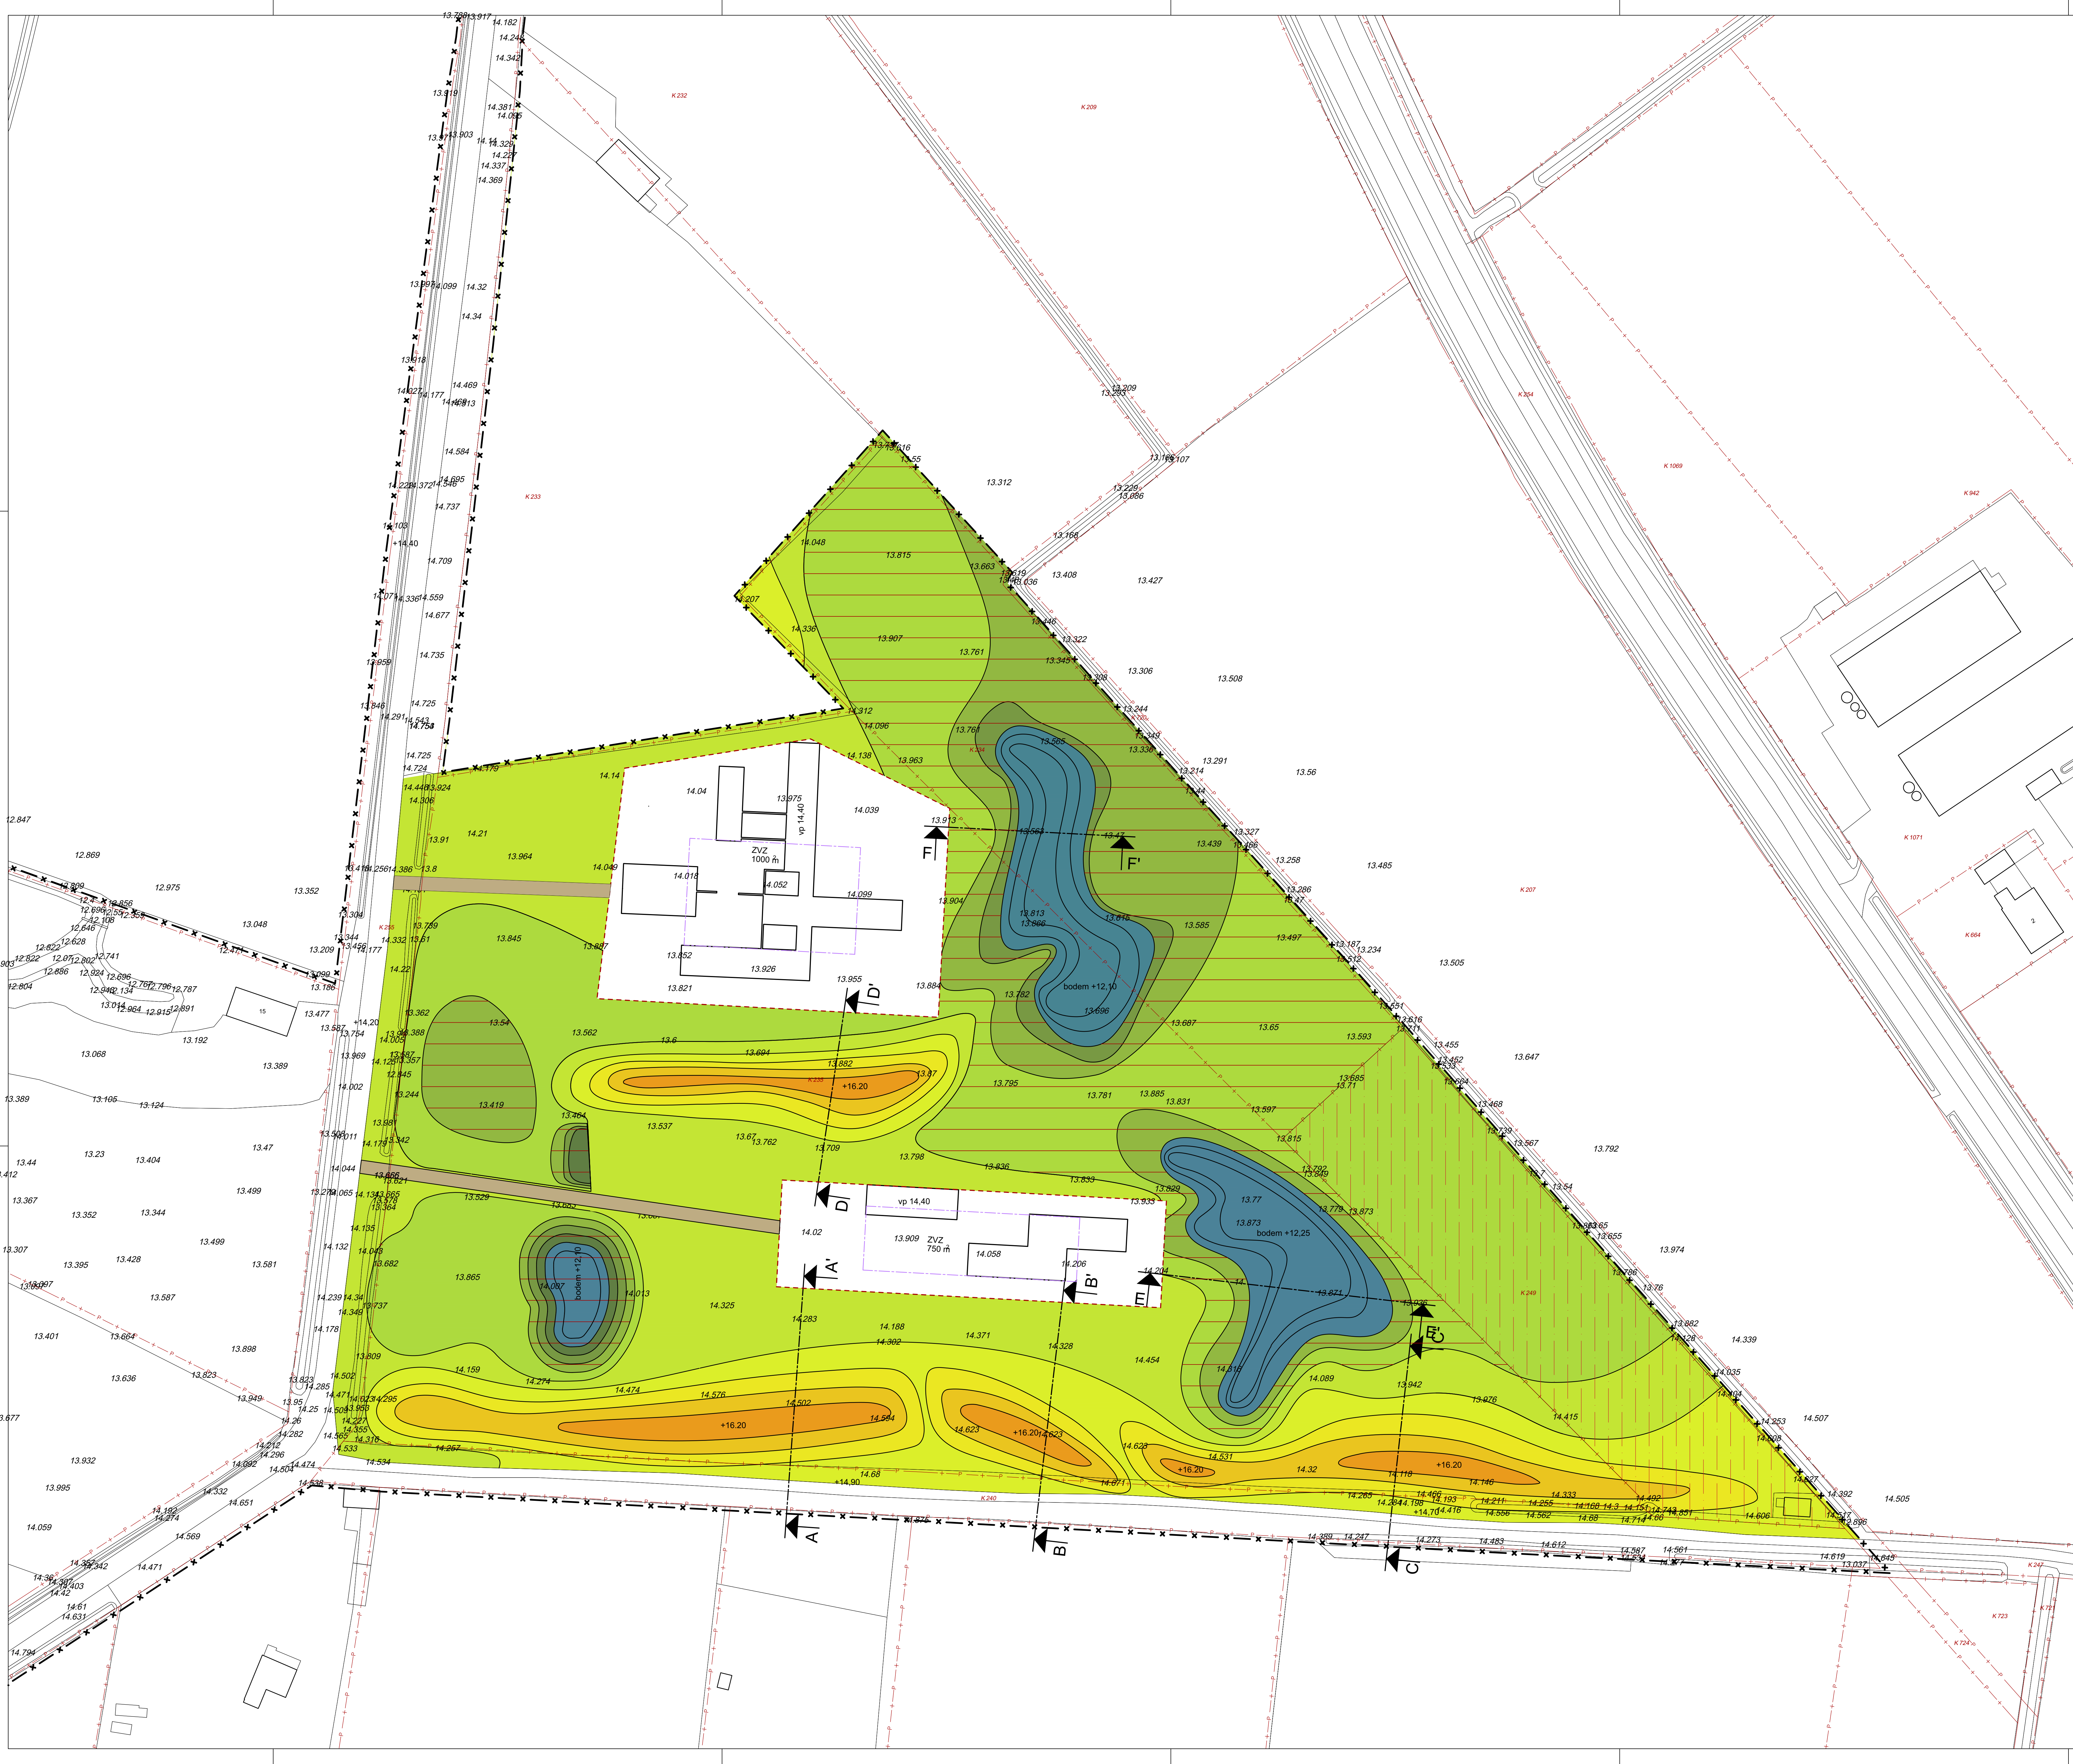

Legenda

- 16,00+ - 16,50+
- 15,50+ - 16,00+
- 15,00+ - 15,50+
- 14,50+ - 15,00+
- 14,00+ - 14,50+
- 13,50+ - 14,00+
- 13,00+ - 13,50+
- 12,50+ - 13,00+
- 12,00+ - 12,50+
- natuur-technisch ontgraven
gemiddeld 7 cm lager volgens de hierboven aangegeven hoogtepunten
nieuwe situatie
- perceel K249
- bestaande hoogte
- zand
- werkgrens

Verklaring:
- maten in meters, tenzij anders aangegeven.
- hoogtematen in meters t.o.v. N.A.P.
- maten in het werk te controleren.

0 5 10 15 20m

TB infra
TB Infra BV
Postbus 47
5066 ZG Moergestel

Tel: 013 513 04 91
Info@tbinfra.nl
www.tbinfra.nl

Project:
Ontwikkeling Landgoed Riel

Onderdeel:
Hoogtekaart

Opdrachtgever: Green2live

Getekend: HRE	Tekeningnr.: BG10	Schaal: 1:500
Gecontroleerd: A0	Formaat: A0	Blad:
Projectnr.: 171B161	Datum: 14-02-2022	Documenttype: Tekening