

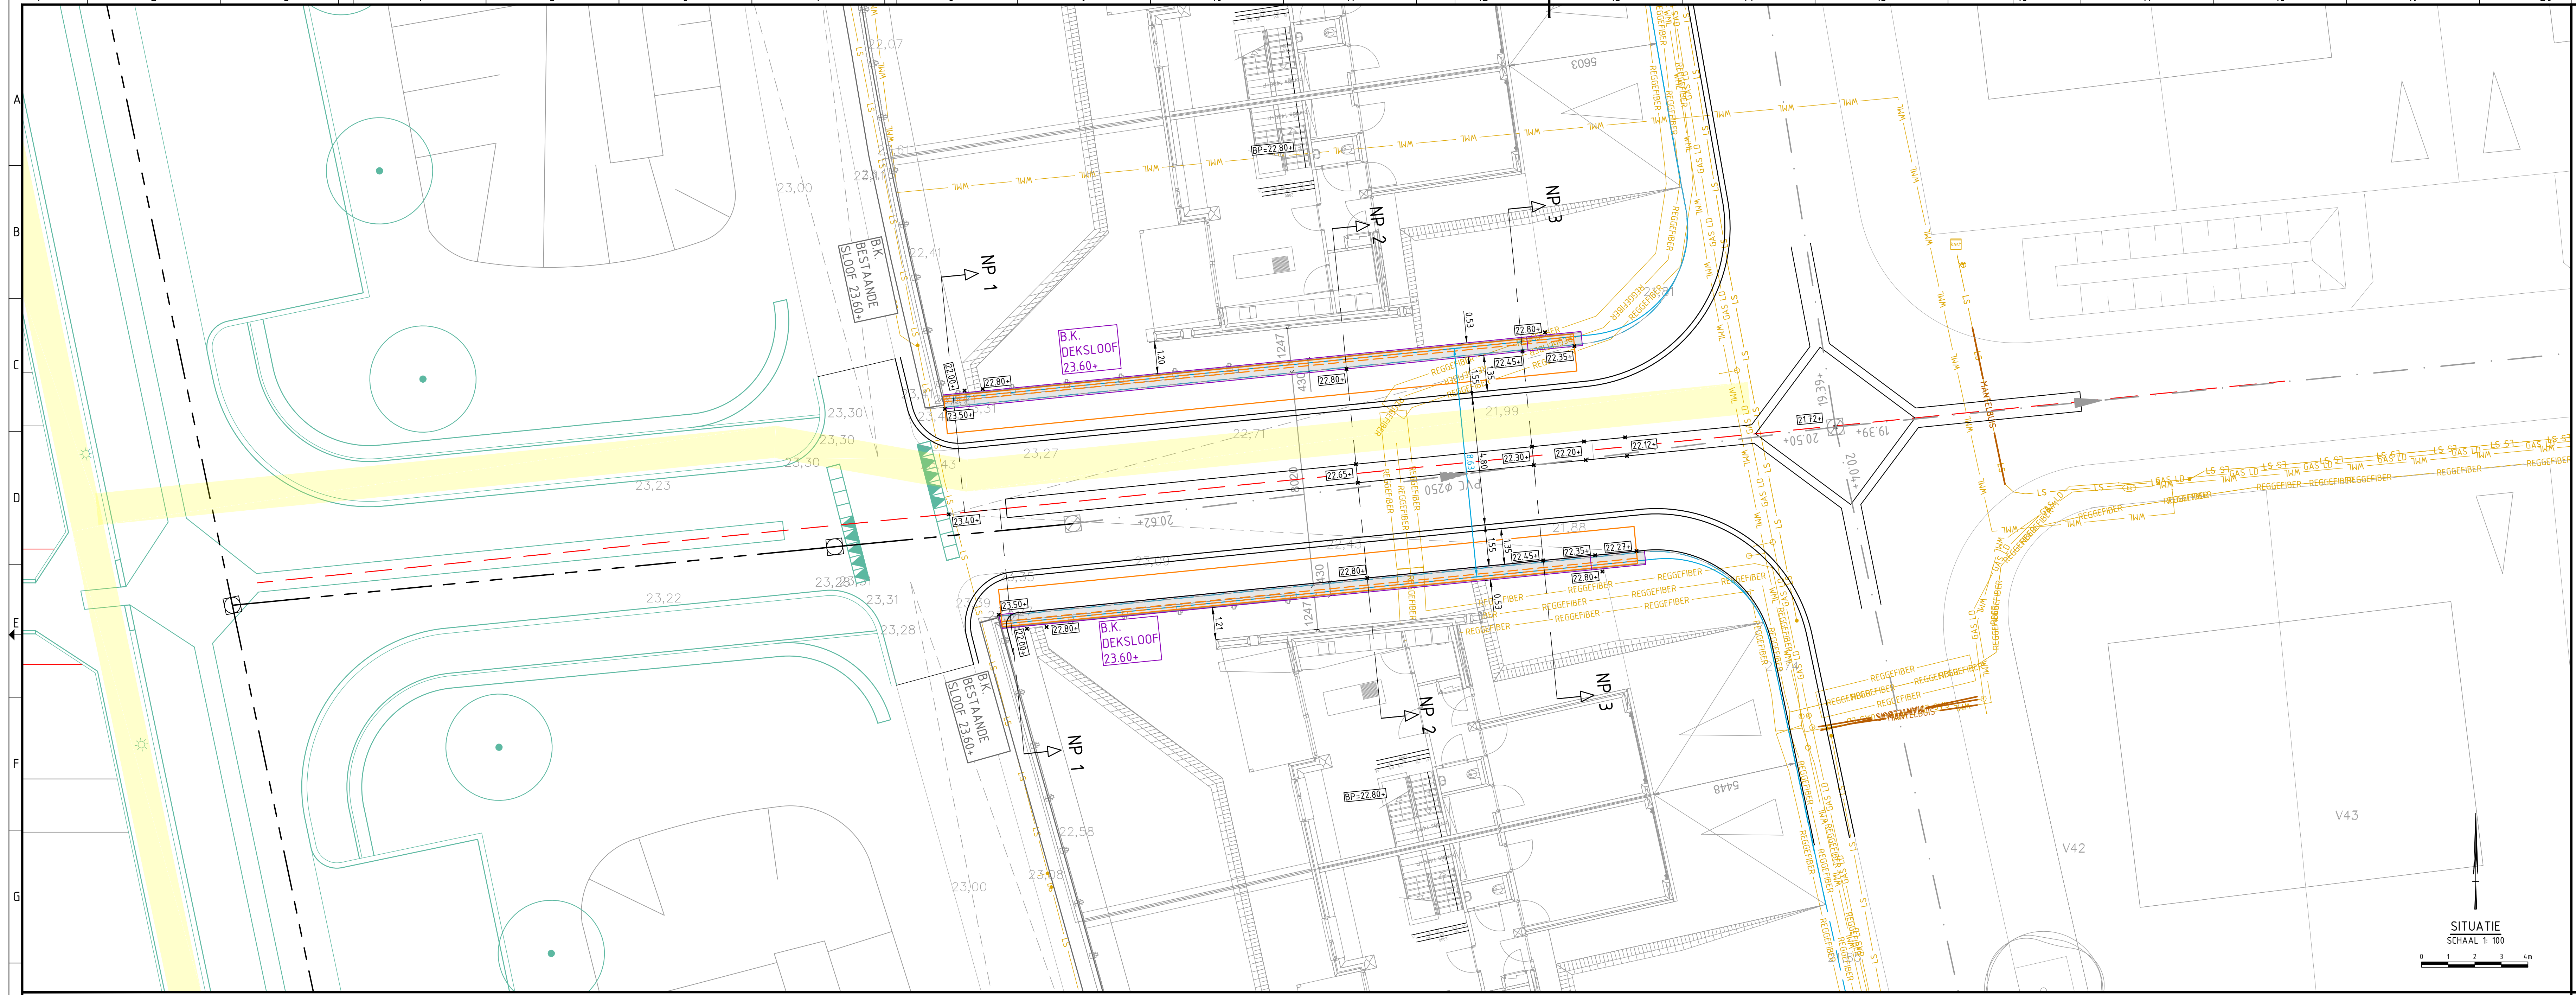
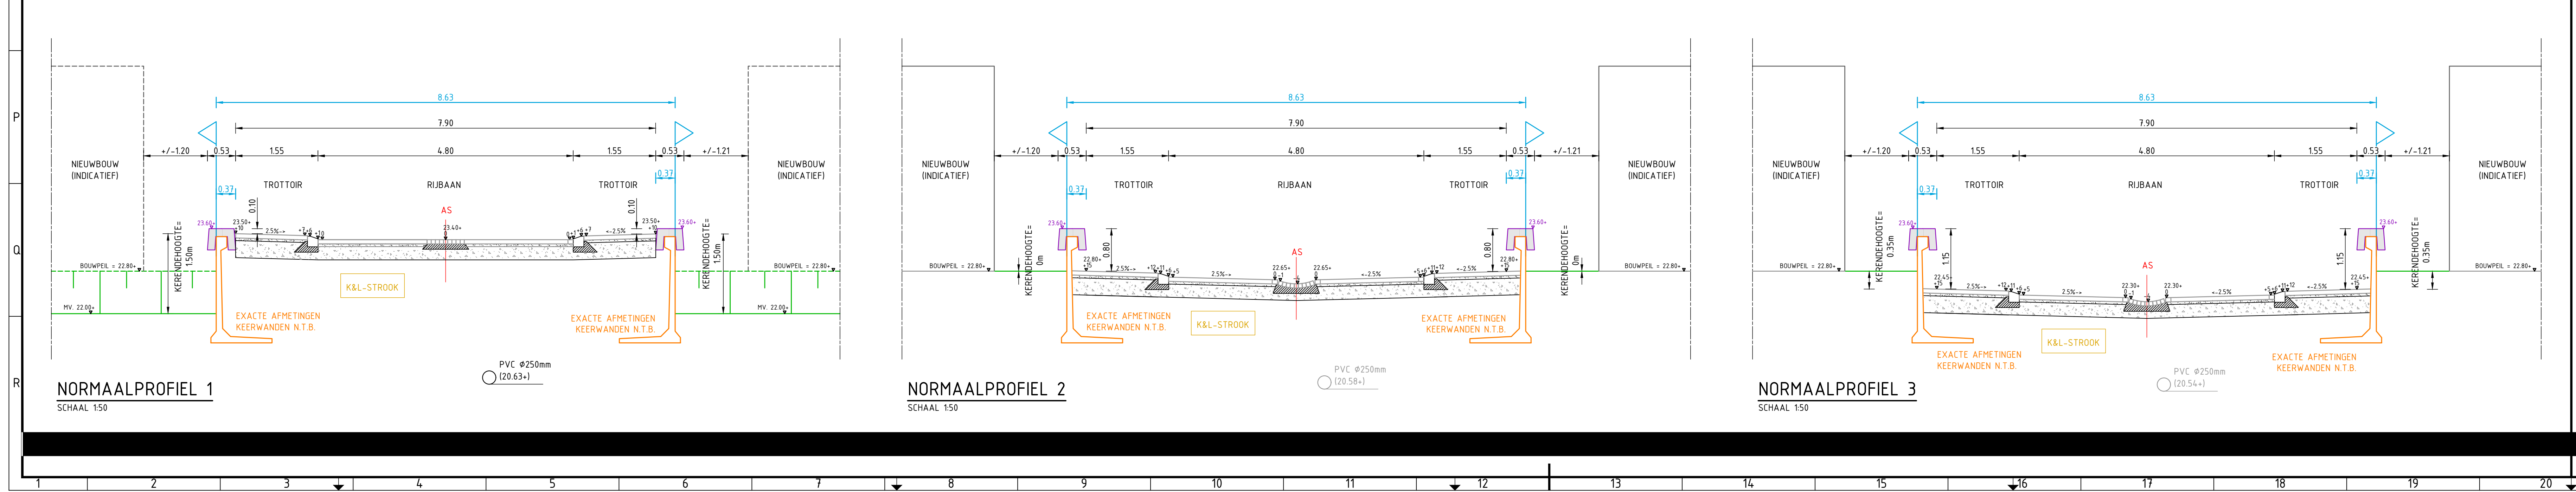


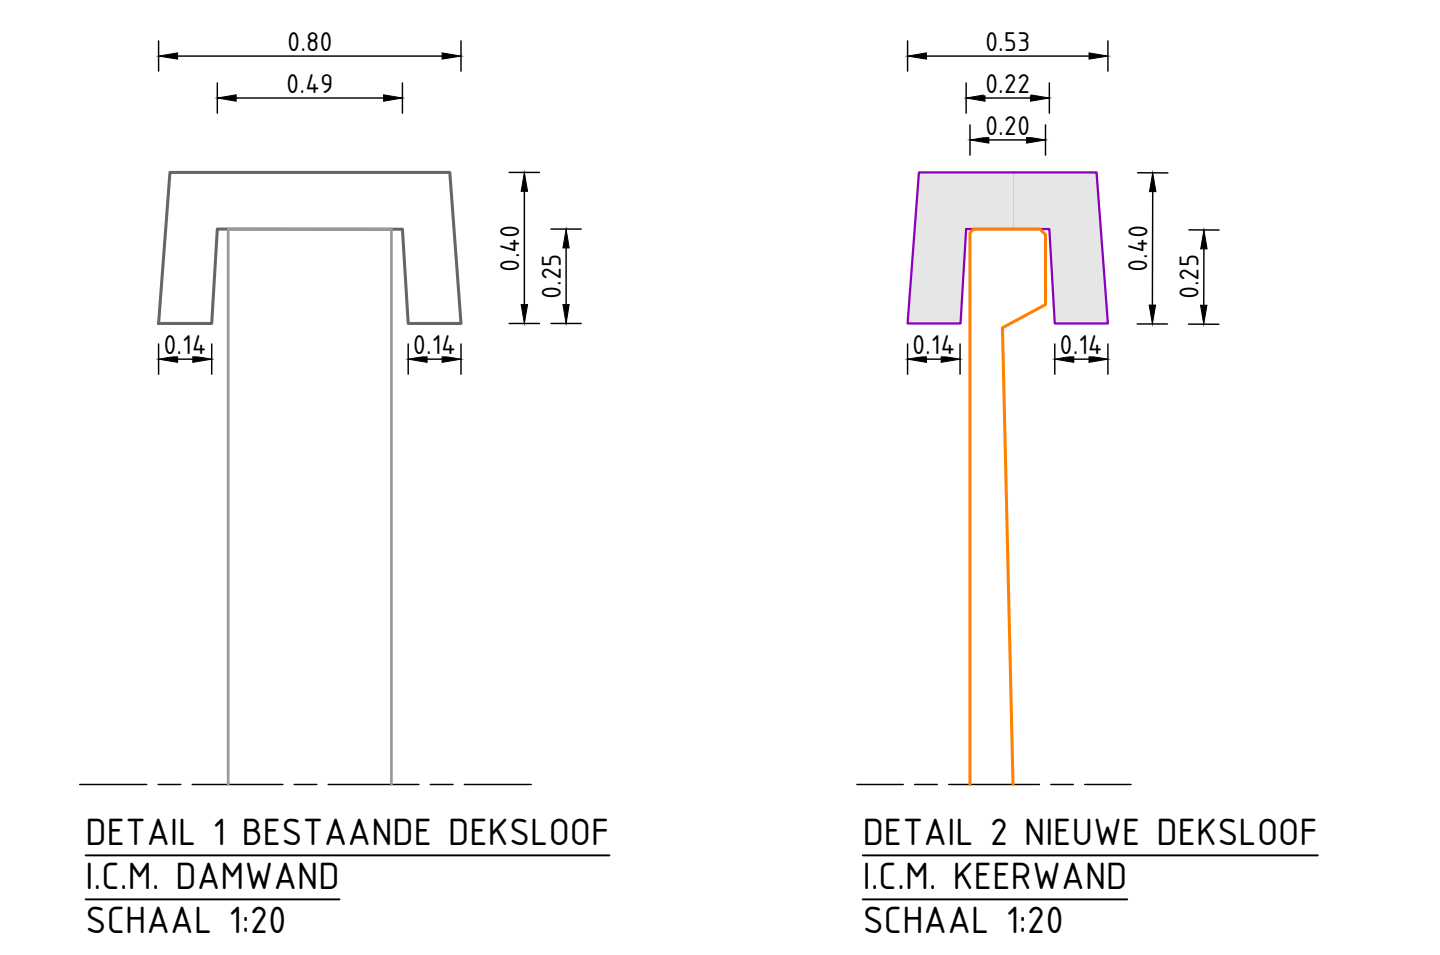

- LEGENDA SITUATIE:
- BESTAAANDE ONDERGROND
 - ONTWERP DRUSUSHOEVE
 - BESTAAANDE KABELS EN LEIDINGEN + MANTELBUIZEN (KLC-MELDING) INCL. BEHEERDER
 - KABELS EN LEIDINGENSTROOK
 - AS DRUSUSBERG
 - ERFGRENS OUD
 - ERFGRENS NIEUW
 - DEKSLOOF NIEUW, ZIE DETAIL 2
 - DEKSLOOF BESTAAND, ZIE DETAIL 1
 - KEERWANDEN NIEUW, EXACTE AFMETINGEN N.T.B.
 - ONTWERPHOOGTES IN m+NAP
BP= BOUWPEIL IN m+NAP
 - BANDENLIJN ONTWERP + MOLGOOT

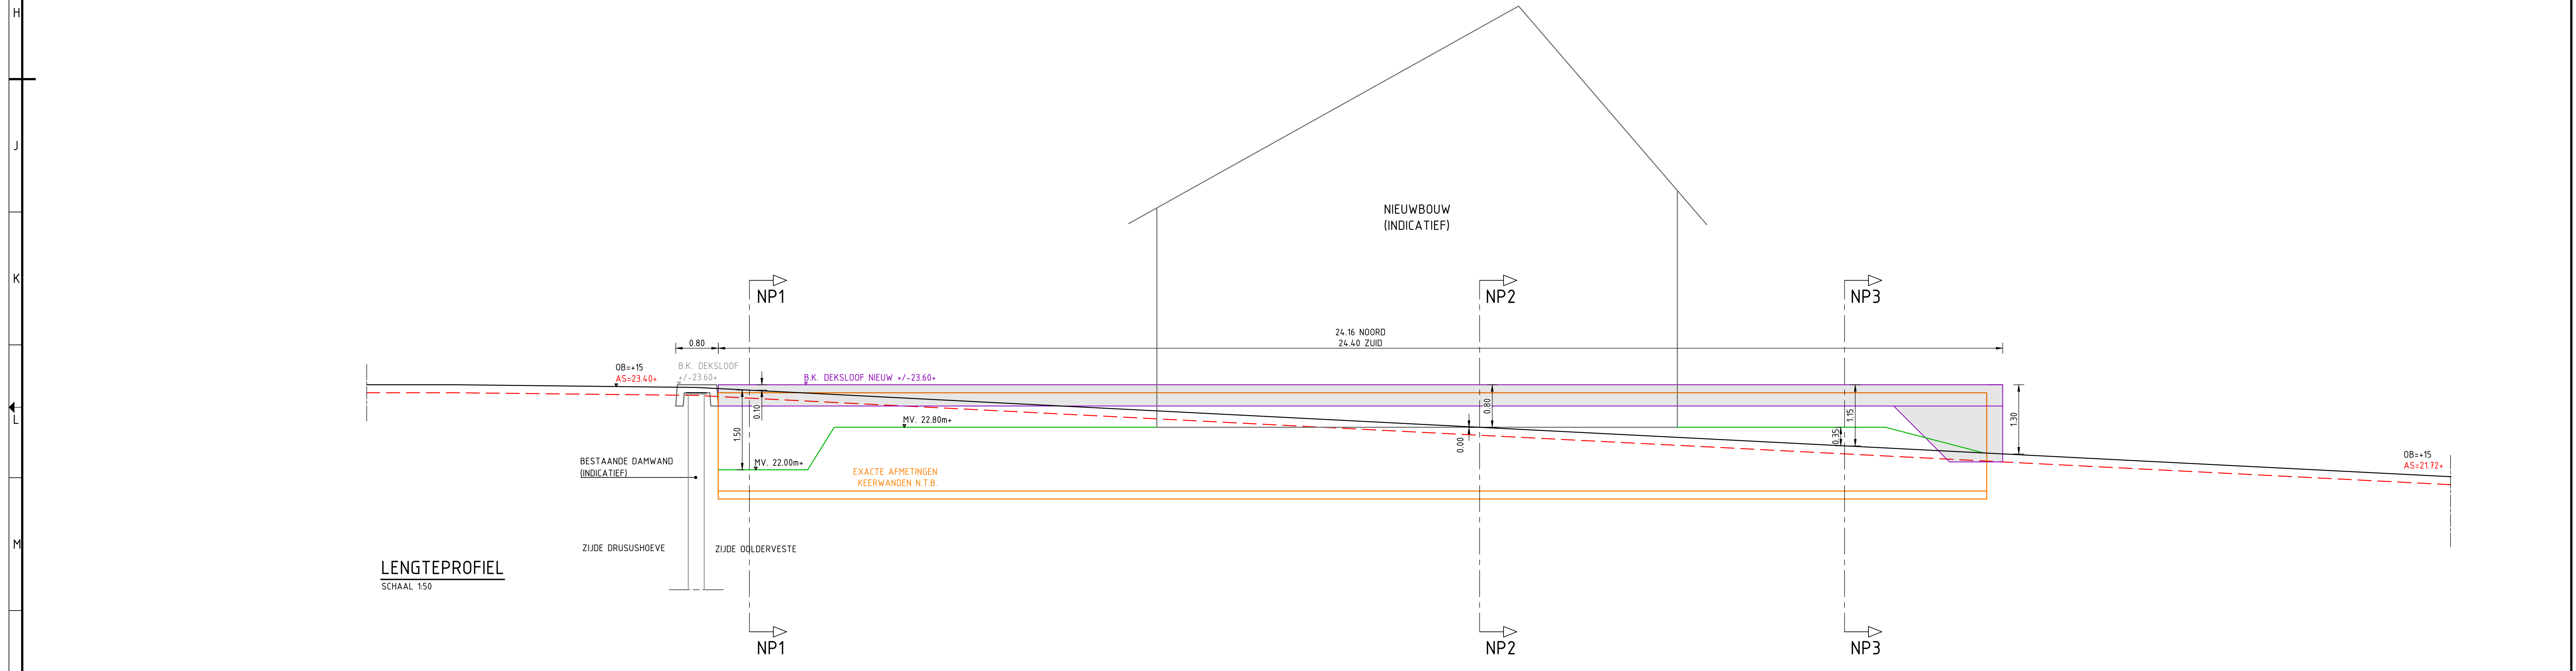

GEONIUS

project: NIEUWBOUW DRUSUSHOEVE + DIJKWONINGEN
opdrachtgever: BPD ontwikkeling BV
status: DEFINITIEF
datum uitgifte: 26-04-2021
schaal: 1:200/50/20
blad: 1 / 1
groep tekening: CA210049
ontwerper: CA210049-DO-SIT-T99
tekenaar: [naam]
verf. n. 1.0