

SPEELPLAATS AGORA

ontwerp en werkzaamheden

Ontwerp

Romeinse speelplaats

Het ontwerp van de speelplaats is geïnspireerd op de plaatselijke romeinse geschiedenis van Voorburg. De plek is in 4 terpen onderverdeeld, gebaseerd op de blokmatische ordening van de straten in Forum Hadriani. Hiermee willen we jong en oud de geschiedenis van de romeinen in Voorburg fysiek laten beleven.

We waarborgen de archeologische laag door de terpen 30cm hoger dan het gemiddelde maaiveld aan te leggen. De palen van de speeltoestellen worden 60cm in de grond geplaatst. Door de ophoging voorkomen we dat de archeologische laag wordt aangetast.

Op de terpen groeit gras en deels bloemen en kruiden. Als valdemping worden waar nodig rubbersnippers toegepast. In de hoek naast terp 1 komt een zitgelegenheid.

Speeltoestellen

De speeltoestellen zijn verdeeld over 4 terpen.

Terp 1 is ingericht voor peuters en kleuters en heeft een kleine wachttoren met glijbaan (PCM1028) en een veerwip in de vorm van een paard (PCM106).

Terp 2 is het schommelgedeelte. Hierop staat een dubbele frame met 2 gewone schommels en 1 nestschommel (KSW92011)

Op terp 3 staat een draaitoestel in de vorm van een ring, de "Super Nova" (GXY916012). Het is er leuk om alleen maar nog leuker om met meerdere kinderen samen te spelen.

Terp 4 is het gedeelte voor kinderen vanaf 4 jaar. De terp is ingericht met een dubbele duikelrek (PCM802) en een groot klimtoestel (PCM1128) in de vorm van een kasteel met wachttorens.

Thematische aanpassing

De ontwerper heeft zelfs de speeltoestellen thematisch aangepast. Dit is zijn interpretatie op de ruïnes van Forum Hadriani. De speeltoestellen hebben een zandkleur en aangepaste vlaggen en panelen op de torens.

Voorbeelden thematisering

grote wachttoren met Track Ride (PCM1128)



Kleine wachttoren met glijbaan (PCM1028)


Uitvoering werkzaamheden





Grondwerkzaamheden

De ontwerper houdt rekening met de archeologische laag onder de speelplaats. De werkzaamheden met grond worden uitgevoerd;

- grasmat afschrappen -5cm tov maaiveld
- ophogen van terpen tot max. 30cm t.o.v. gemiddeld maaiveld
- plaatselijk graven t.b.v. palen; max. 30cm onder gemiddeld maaiveld

We ontgraven maximaal 30cm onder het huidige maaiveld. De paallengte onder maaiveld is 60cm. Het waarborgen van de 30cm ontgraven lukt door het ophogen van het huidige maaiveld bij de terpen met 30cm grond.

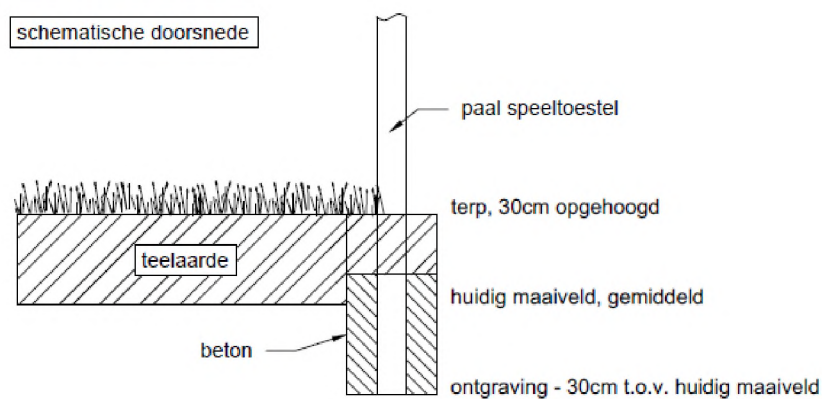

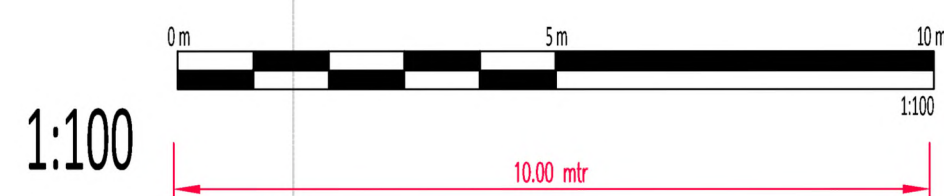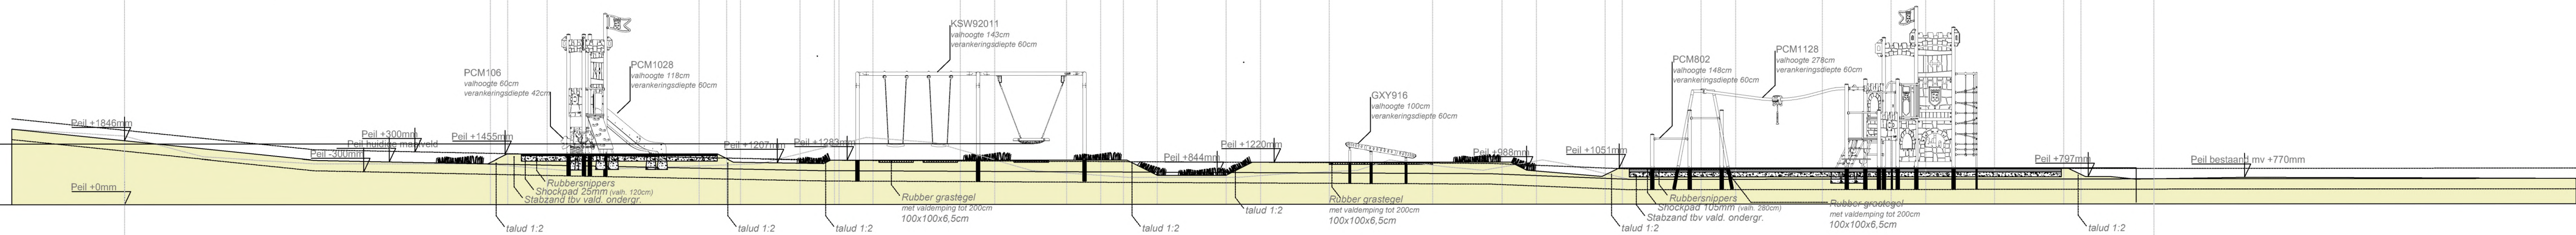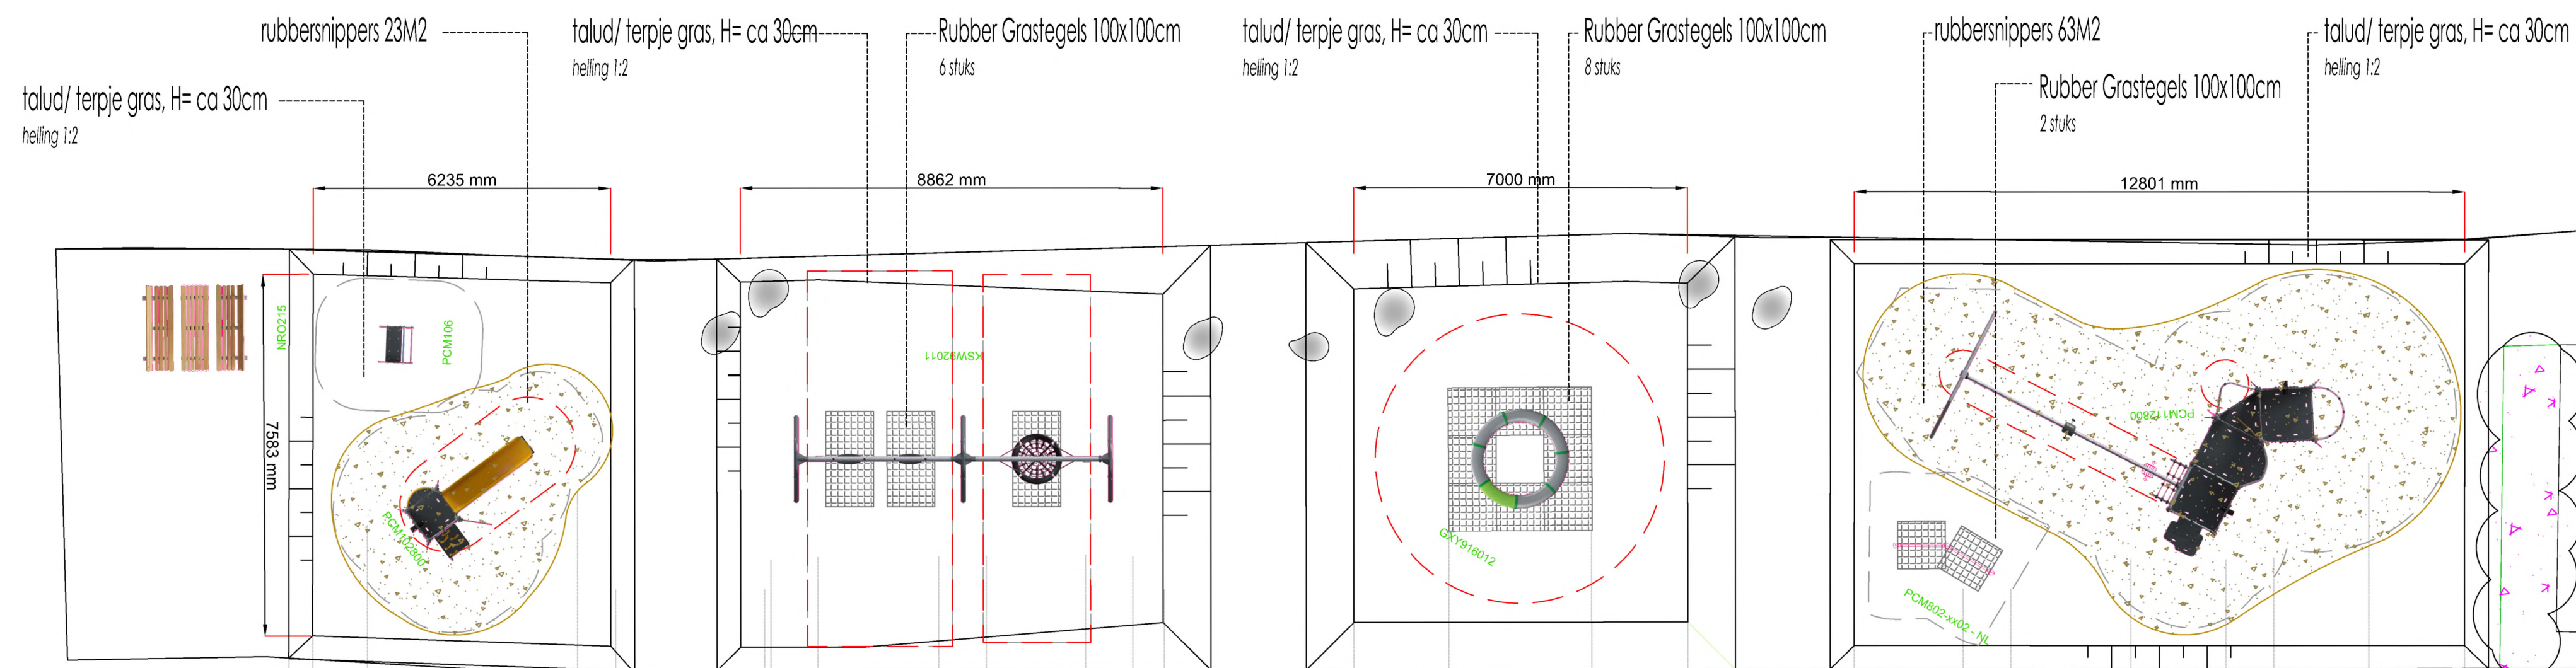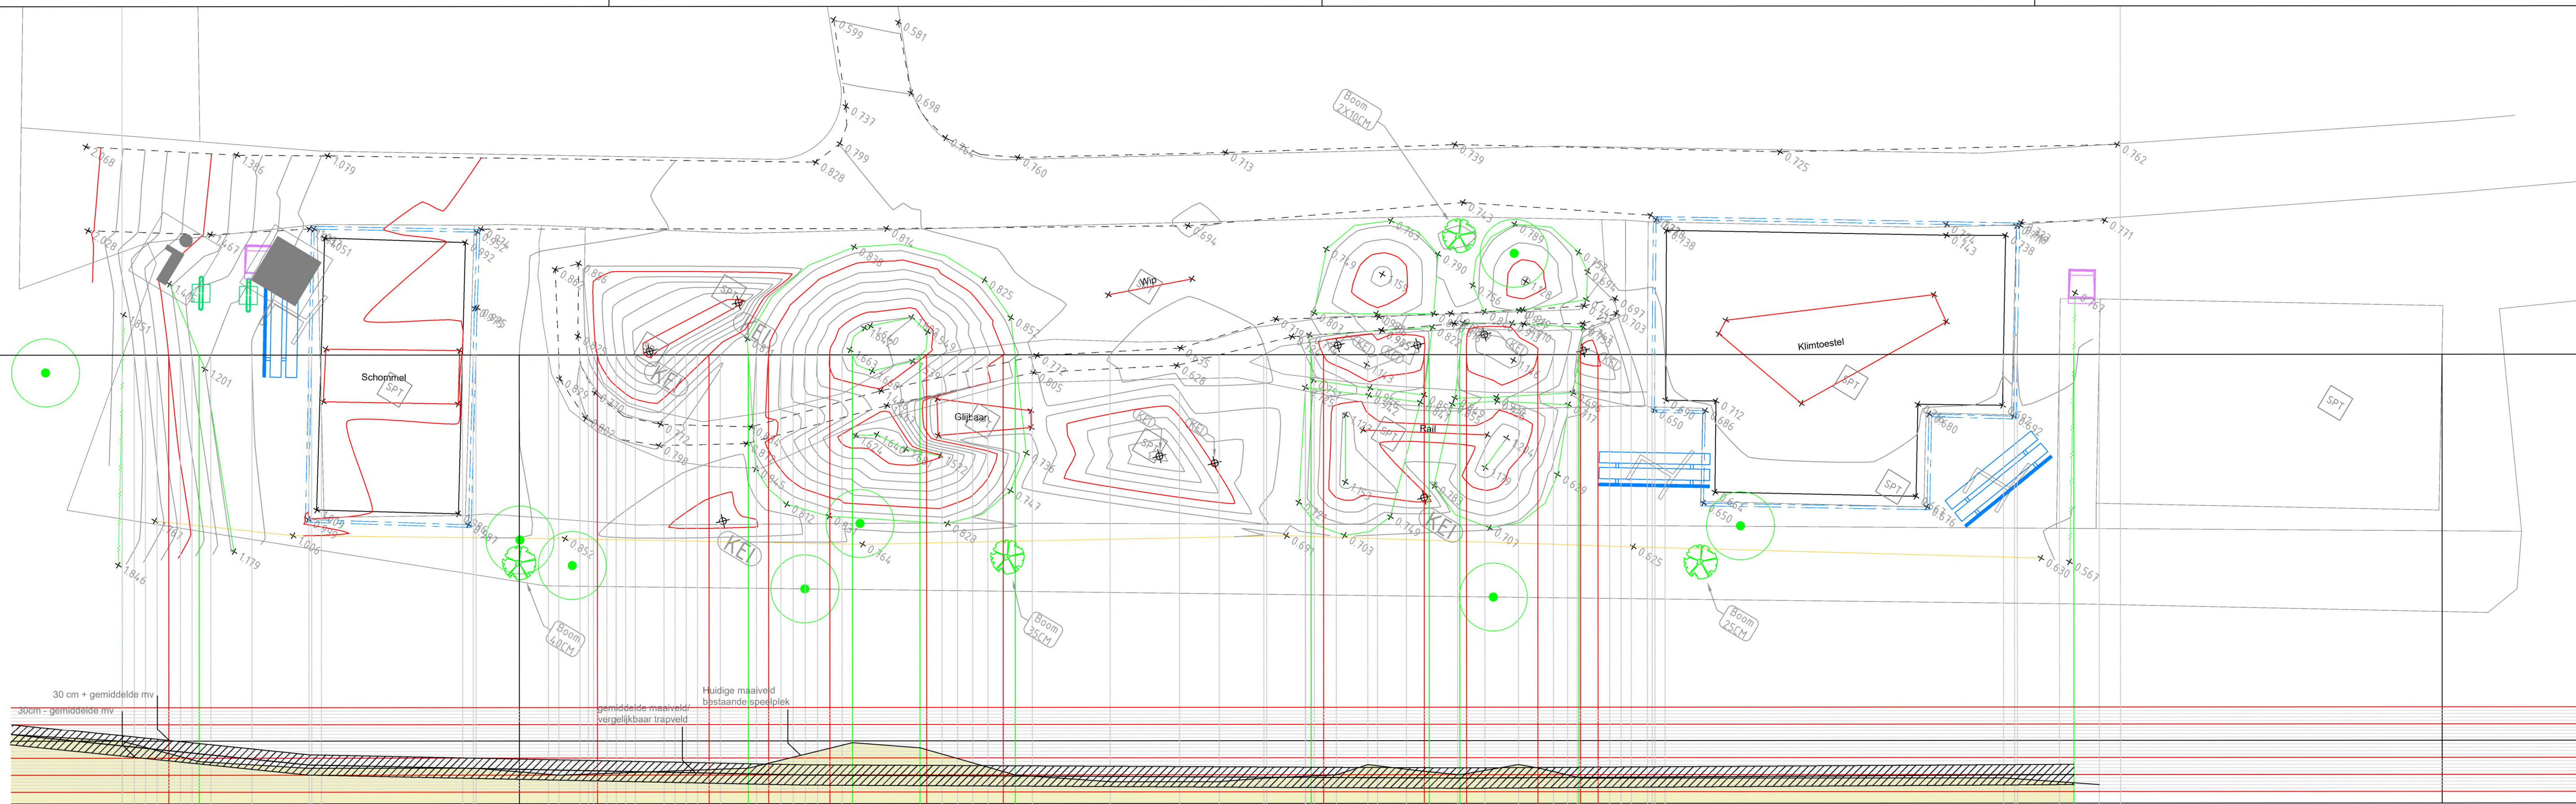

DOELGROEP 5-14 JAAR

