
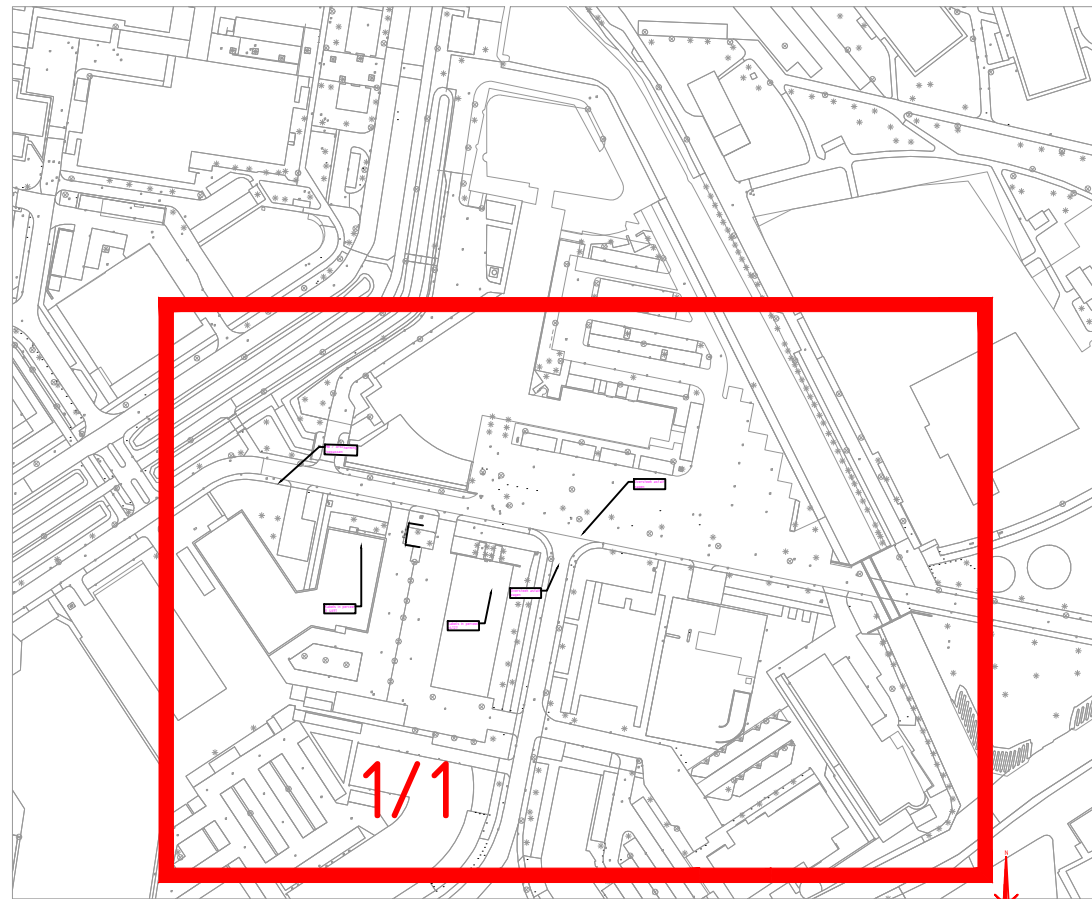


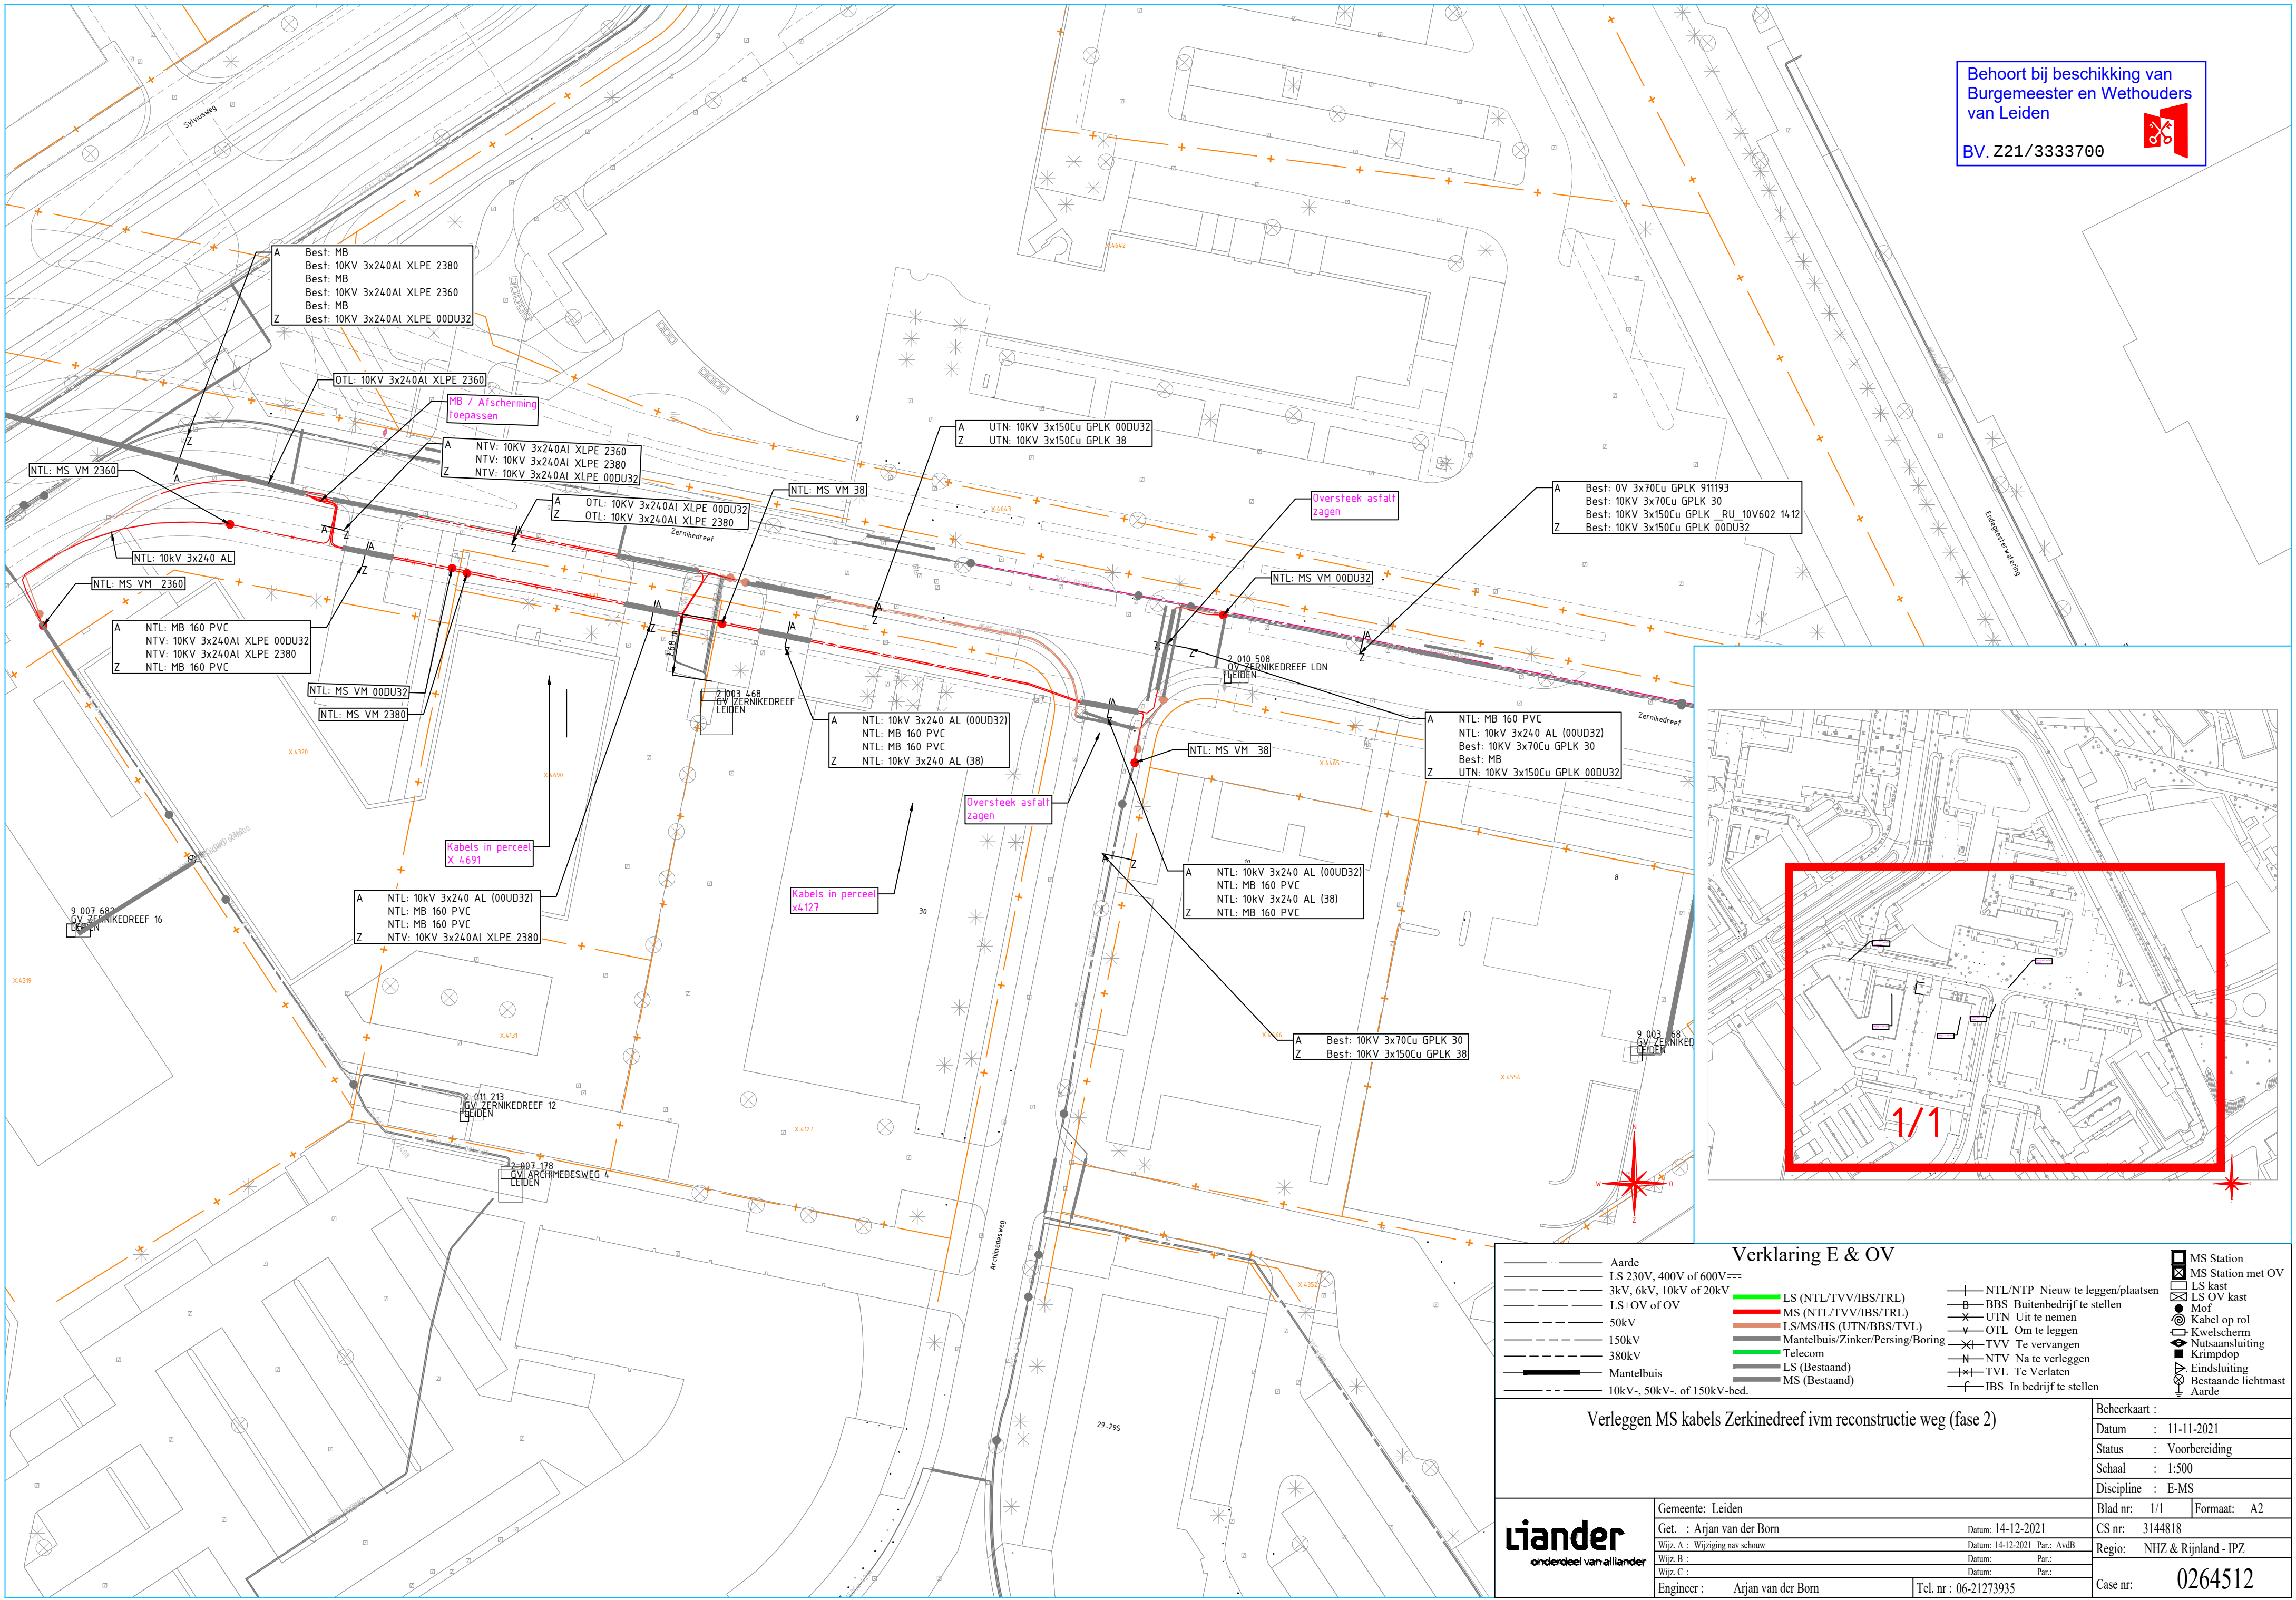

| Verklaring E & OV                                               |                         |                               |                        | Beheerkaart :                      |                                |
|-----------------------------------------------------------------|-------------------------|-------------------------------|------------------------|------------------------------------|--------------------------------|
| — Aarde                                                         | — LS 230V, 400V of 600V | — 3kV, 6kV, 10kV of 20kV      | — LS+OV of OV          | — 50kV                             | — 150kV                        |
| — 380kV                                                         | — Mantelbuis            | — 10kV-, 50kV-, of 150kV-bed. | — LS (NTL/TVV/IBS/TRL) | — MS (NTL/TVV/IBS/TRL)             | — LS/MS/HS (UTN/BBS/TVL)       |
| — Mantelbuis/Zinker/Persing/Boring                              | — Telecom               | — LS (Bestaand)               | — MS (Bestaand)        | — NTL/NTP Nieuw te leggen/plaatsen | — BBS Buitenbedrijf te stellen |
| — Moef                                                          | — UTN Uit te nemen      | — OTL Om te leggen            | — TVV Te vervangen     | — NTV Na te verleggen              | — TVL Te Verlaten              |
| — IBS In bedrijf te stellen                                     | — MS Station            | — MS Station met OV           | — LS kast              | — LS OV kast                       | — Kabel op rol                 |
| — Kwelscherm                                                    | — Nutsaansluiting       | — Krimploop                   | — Eindsluiting         | — Bestaande lichtmast              | — Aarde                        |
| Verleggen MS kabels Zerkinedreef ivm reconstructie weg (fase 2) |                         |                               |                        | Datum : 11-11-2021                 | Status : Voorbereiding         |
|                                                                 |                         |                               |                        | Schaal : 1:500                     | Discipline : E-MS              |
|                                                                 |                         |                               |                        | Blad nr. : 1/1                     | Formaat: A2                    |
|                                                                 |                         |                               |                        | CS nr. : 3144818                   | Regio: NHZ & Rijnland - IPZ    |
|                                                                 |                         |                               |                        | Case nr. : 0264512                 |                                |

**liander**  
onderdeel van alliant

Gemeente: Leiden  
Get. : Arjan van der Born  
Datum: 14-12-2021  
Wijz. A : Wijziging nav schouw  
Datum: 14-12-2021 Par.: AvdB  
Wijz. B :  
Datum: Par.:  
Wijz. C :  
Datum: Par.:  
Engineer : Arjan van der Born  
Tel. nr : 06-21273935