



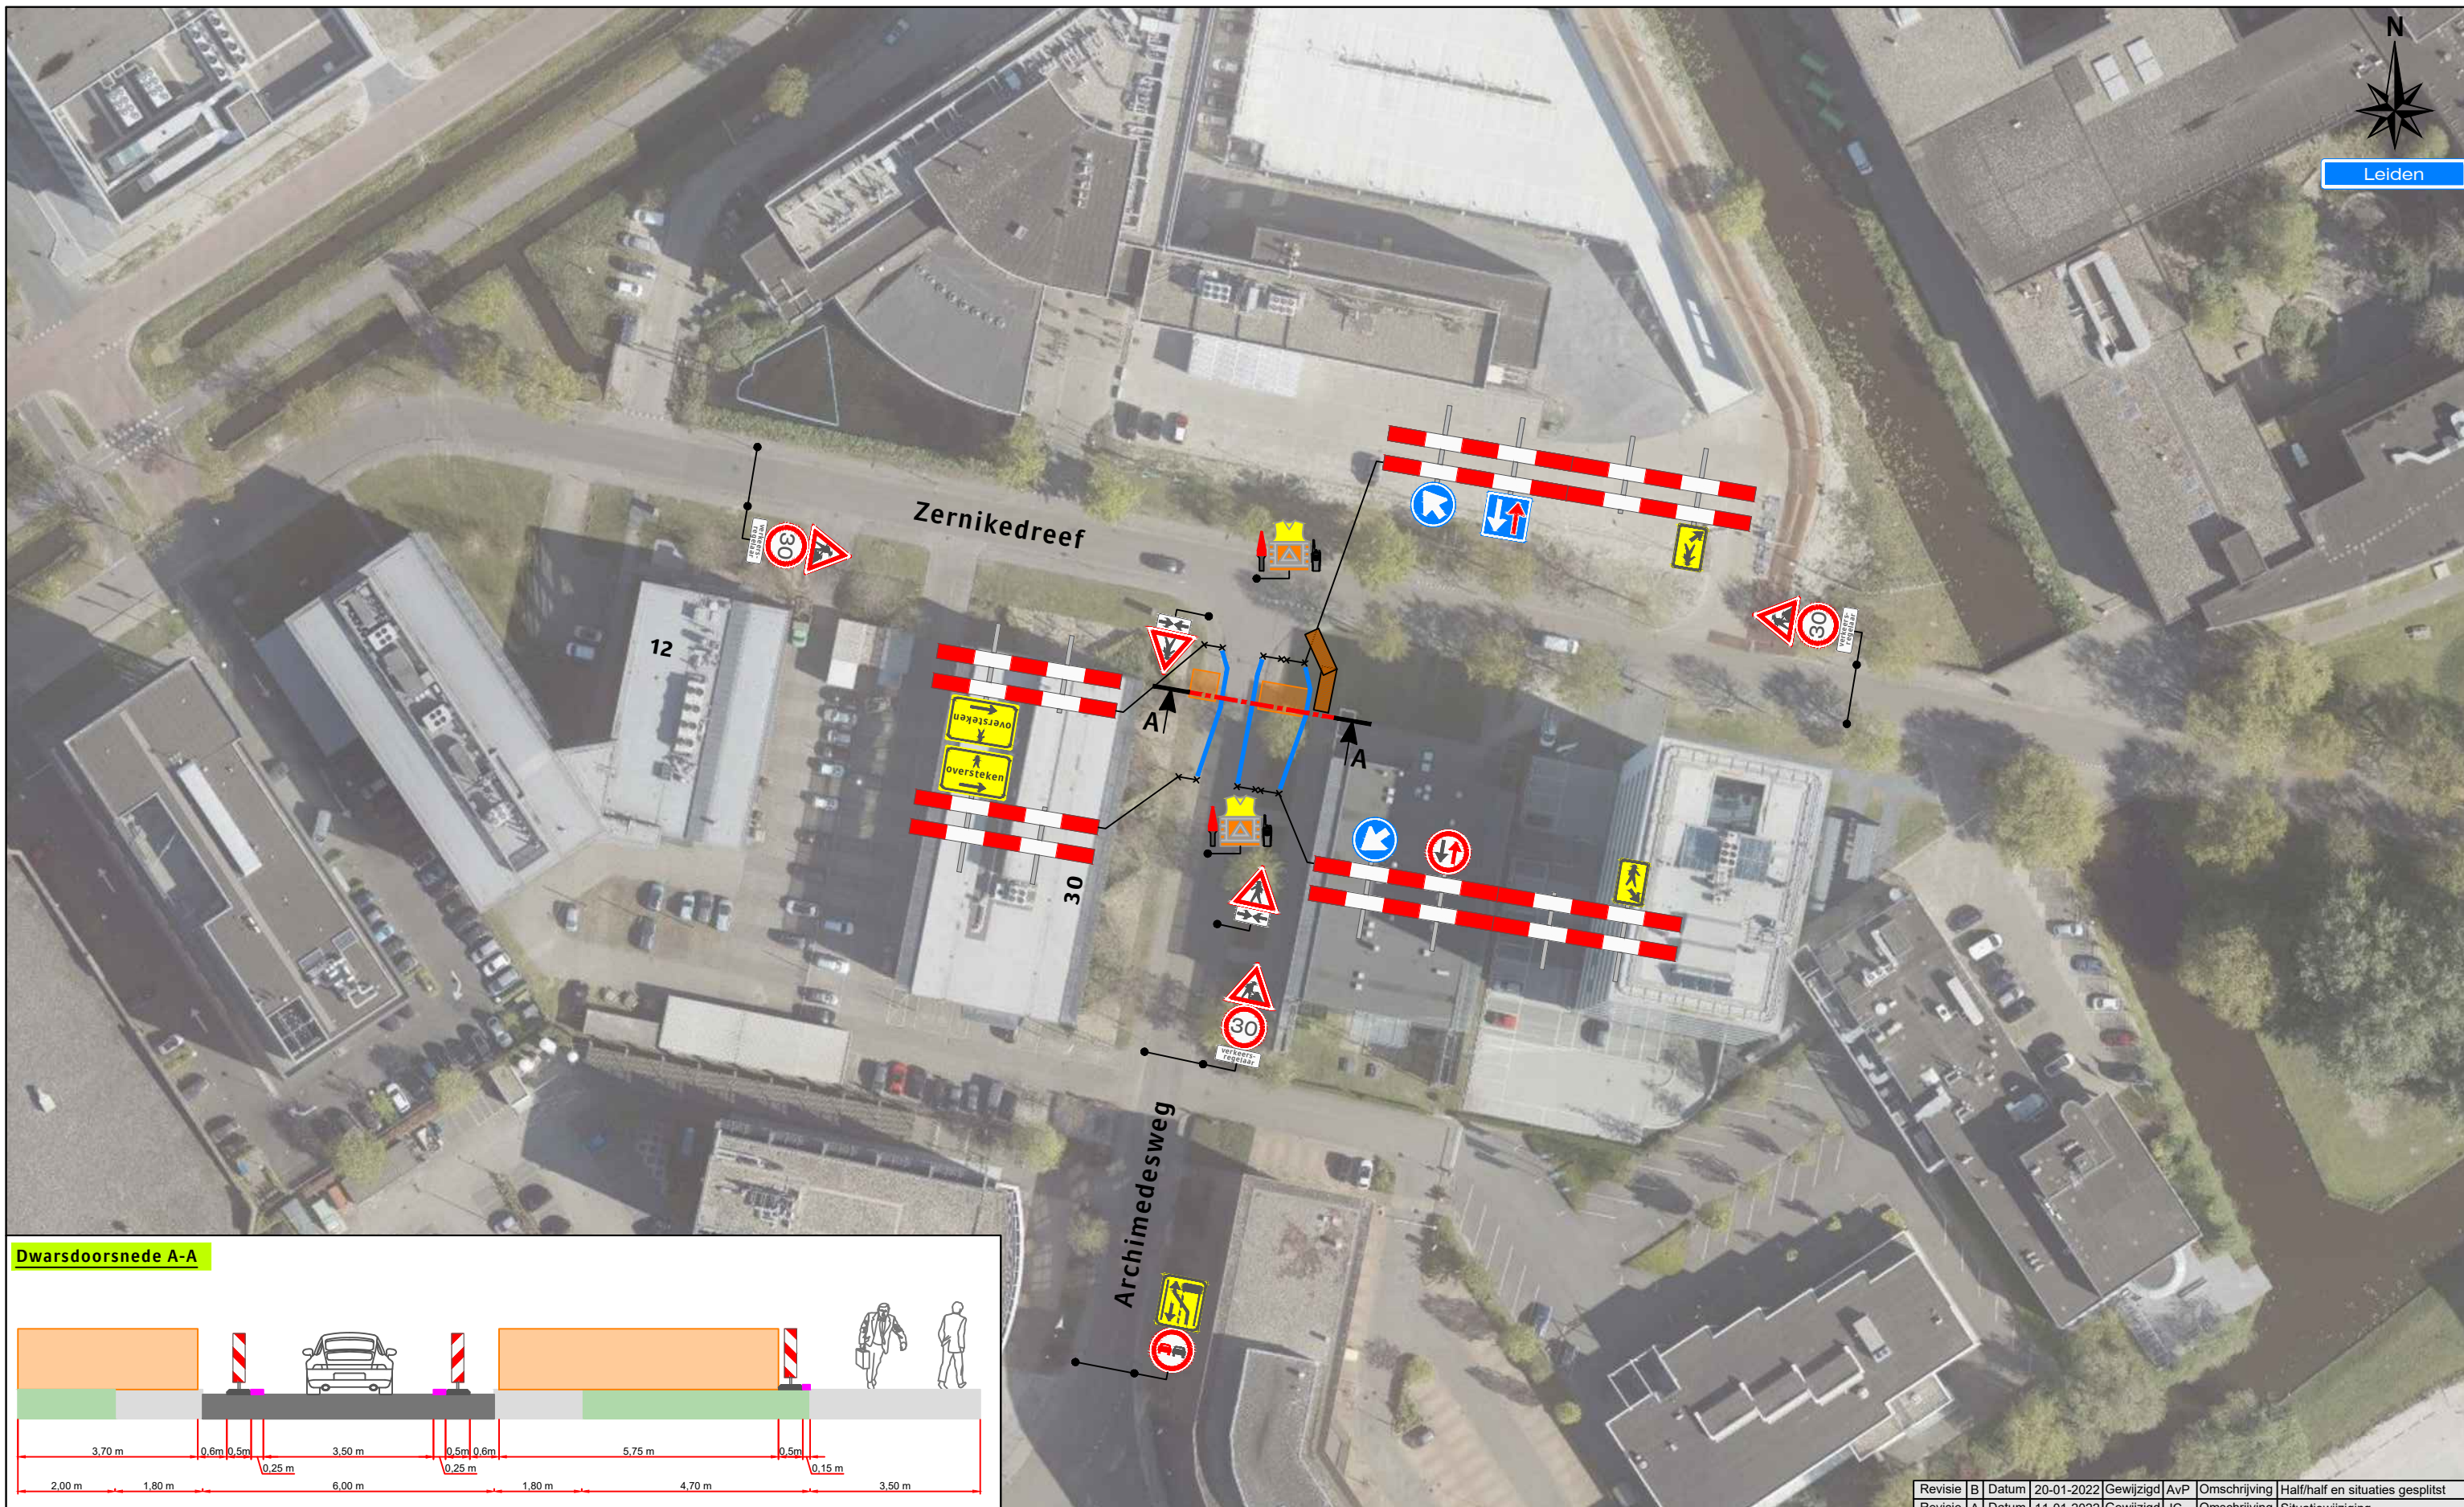

Dwarsdoorsnede A-A

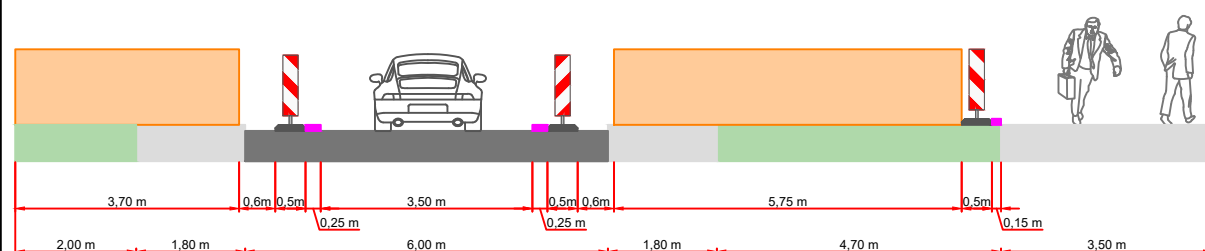

Legenda


 Werkruimte
 Rijplaten
 Bakens 60 m

Behoort bij beschikking van
Burgemeester en Wethouders
van Leiden


BV.Z21/3333700



Werkvakindeling ETW

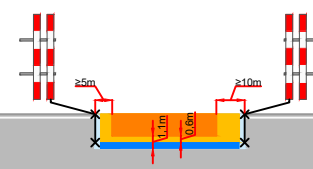

Werkvakindeling voetpad

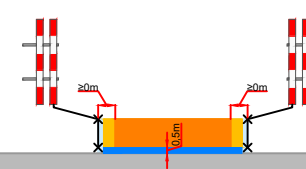

Opdrachtgever:



Versluys verkeers techniek BV
www.versluysgroep.nl
Bodegraven - Ede - Rotterdam - Vijfhuizen

Revisie	B	Datum	20-01-2022	Gewijzigd	AvP	Omschrijving	Half/half en situaties gesplitst
Revisie	A	Datum	11-01-2022	Gewijzigd	JC	Omschrijving	Situatiewijziging

Project: Zernikedreef te Leiden	
Huidige situatie	
Onderdeel: Verkeersmaatregelen	Afstand VRI: m
Aard werkzaamheden opdr.gave: Ondergrondse infrastructuur	
Getekend door: JC van der Heijden	Datum : 07-12-2021
Gecontroleerd : A. Bonten	Datum : 07-12-2021
Referentienr. : 122-00292	Tekeningnummer:
Formaat: A3 Schaal: nvt Status: Concept	121-04825-05-01
Plaatsing conform CROW 96a en 96b - Conflicterende bebording / bewegwijzering afdekke	