



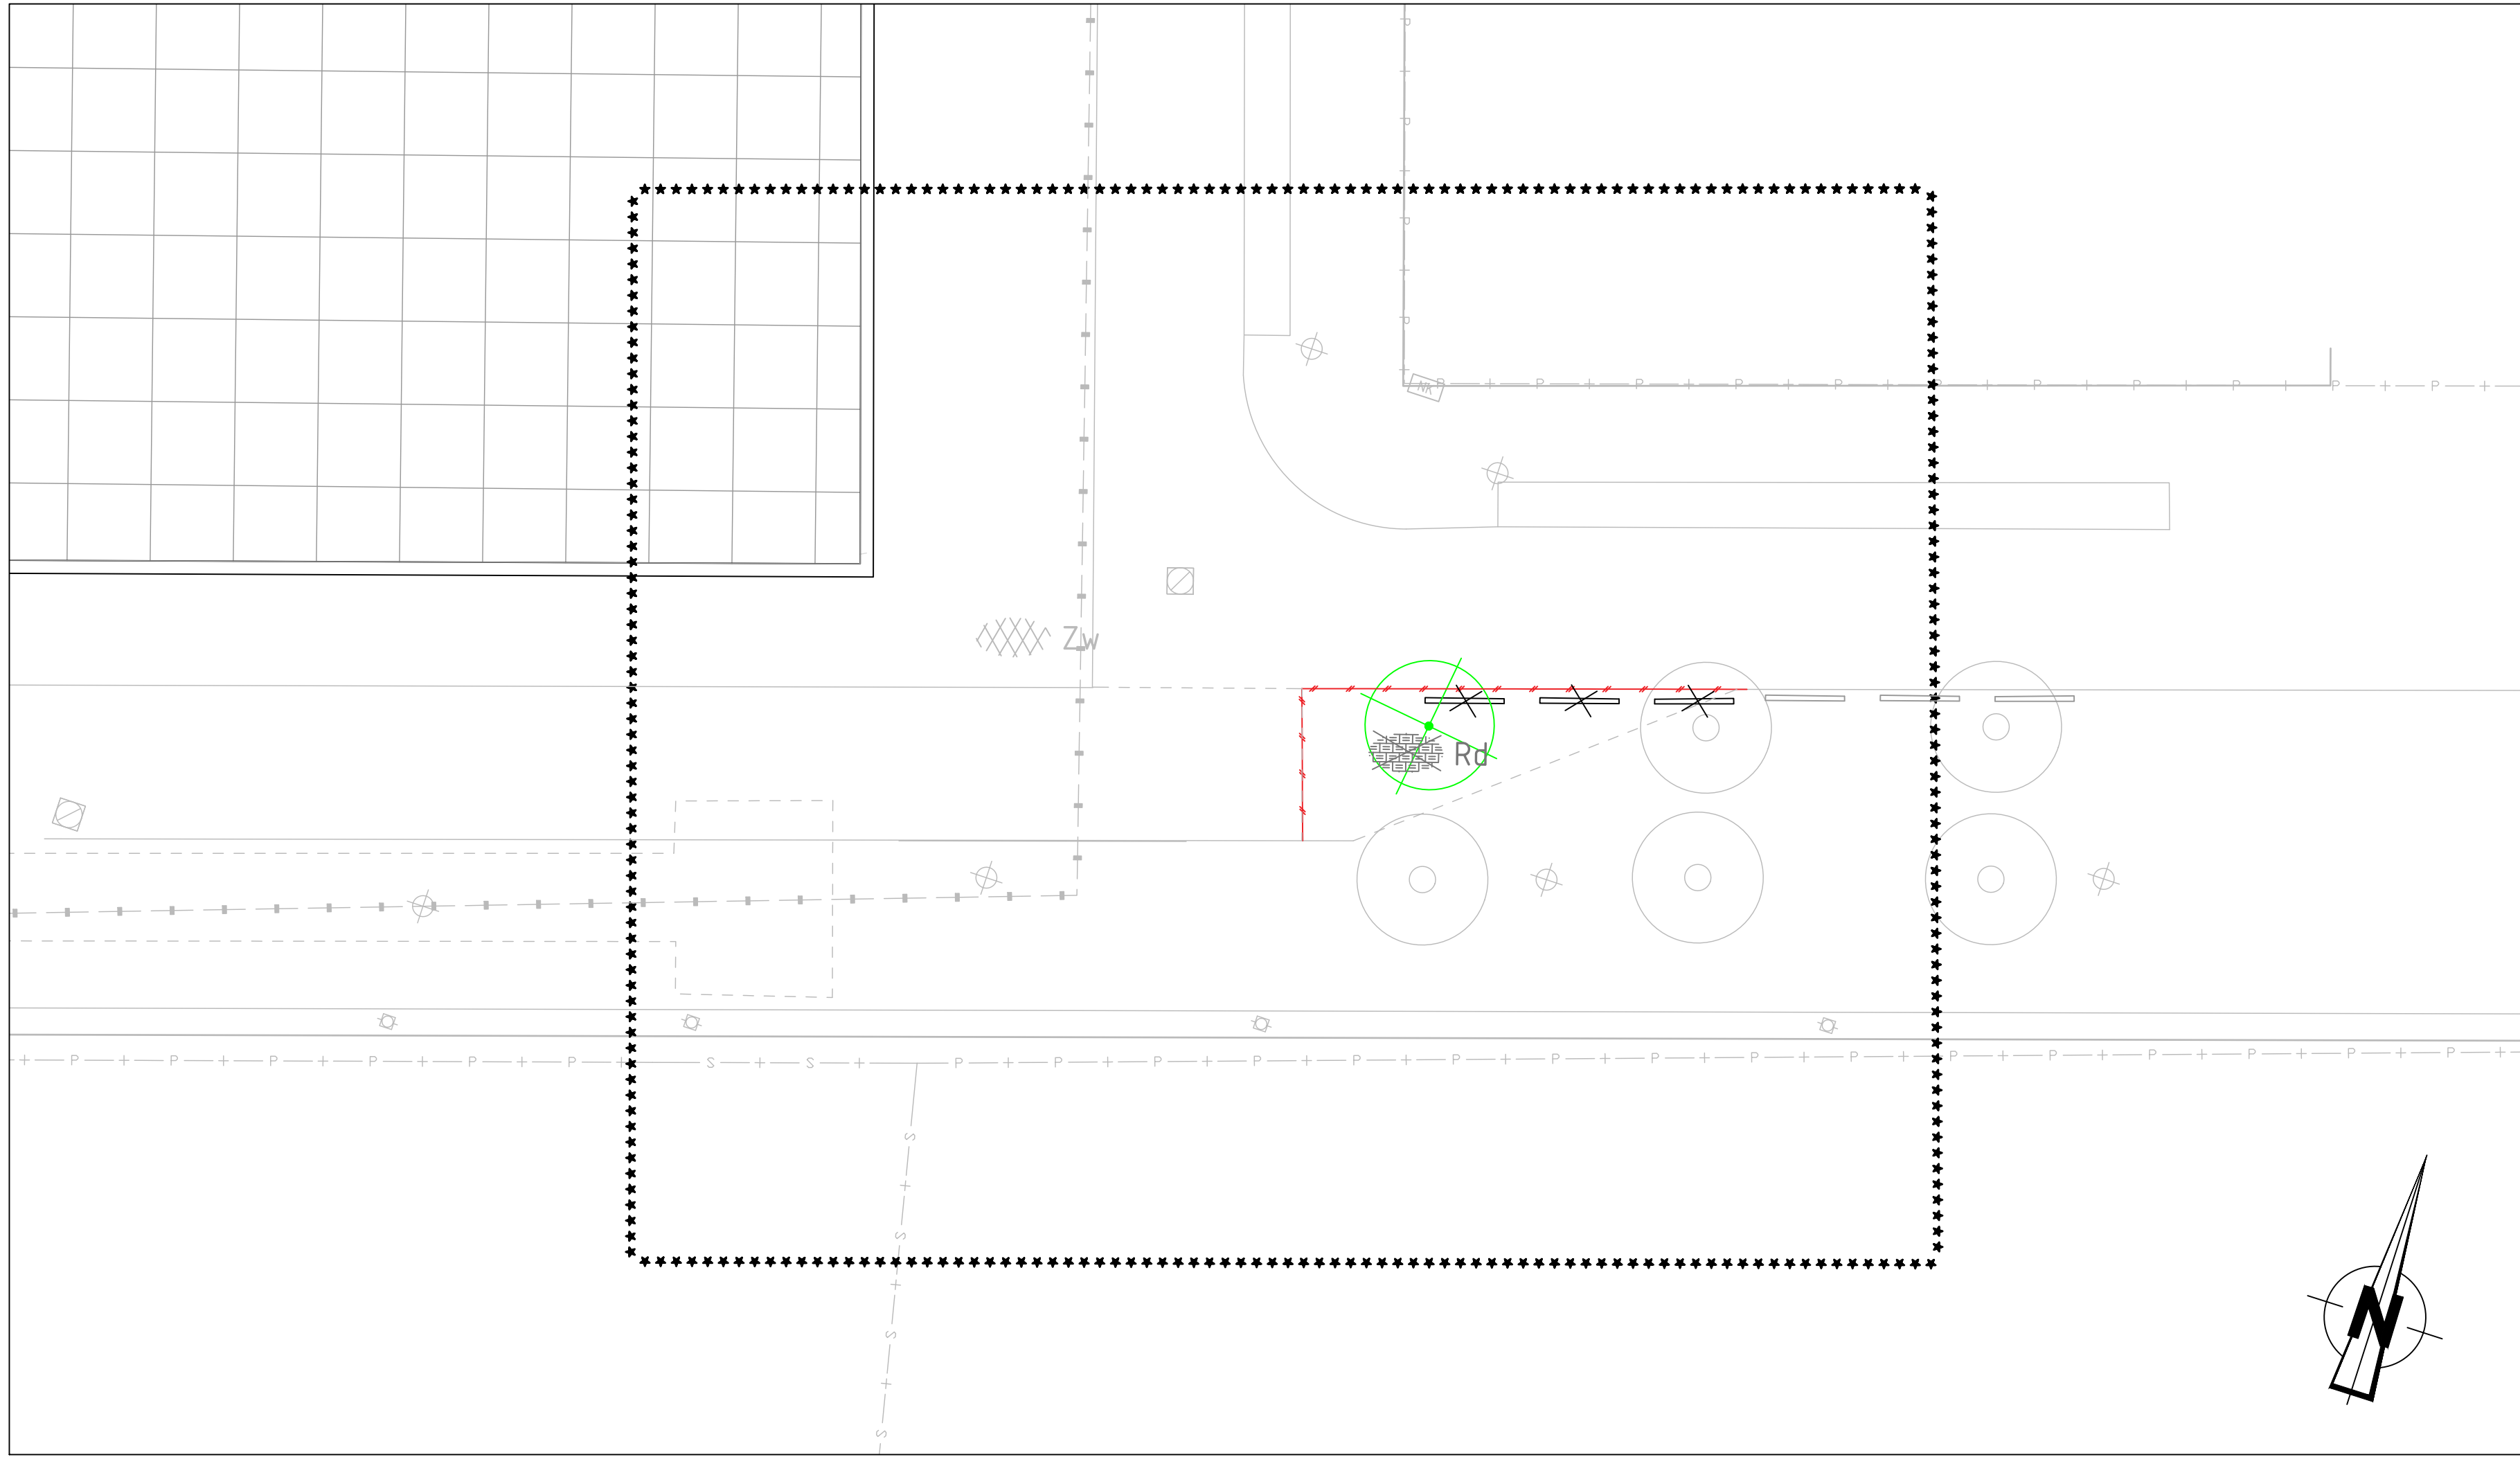

Verwijderen situatie
1:200

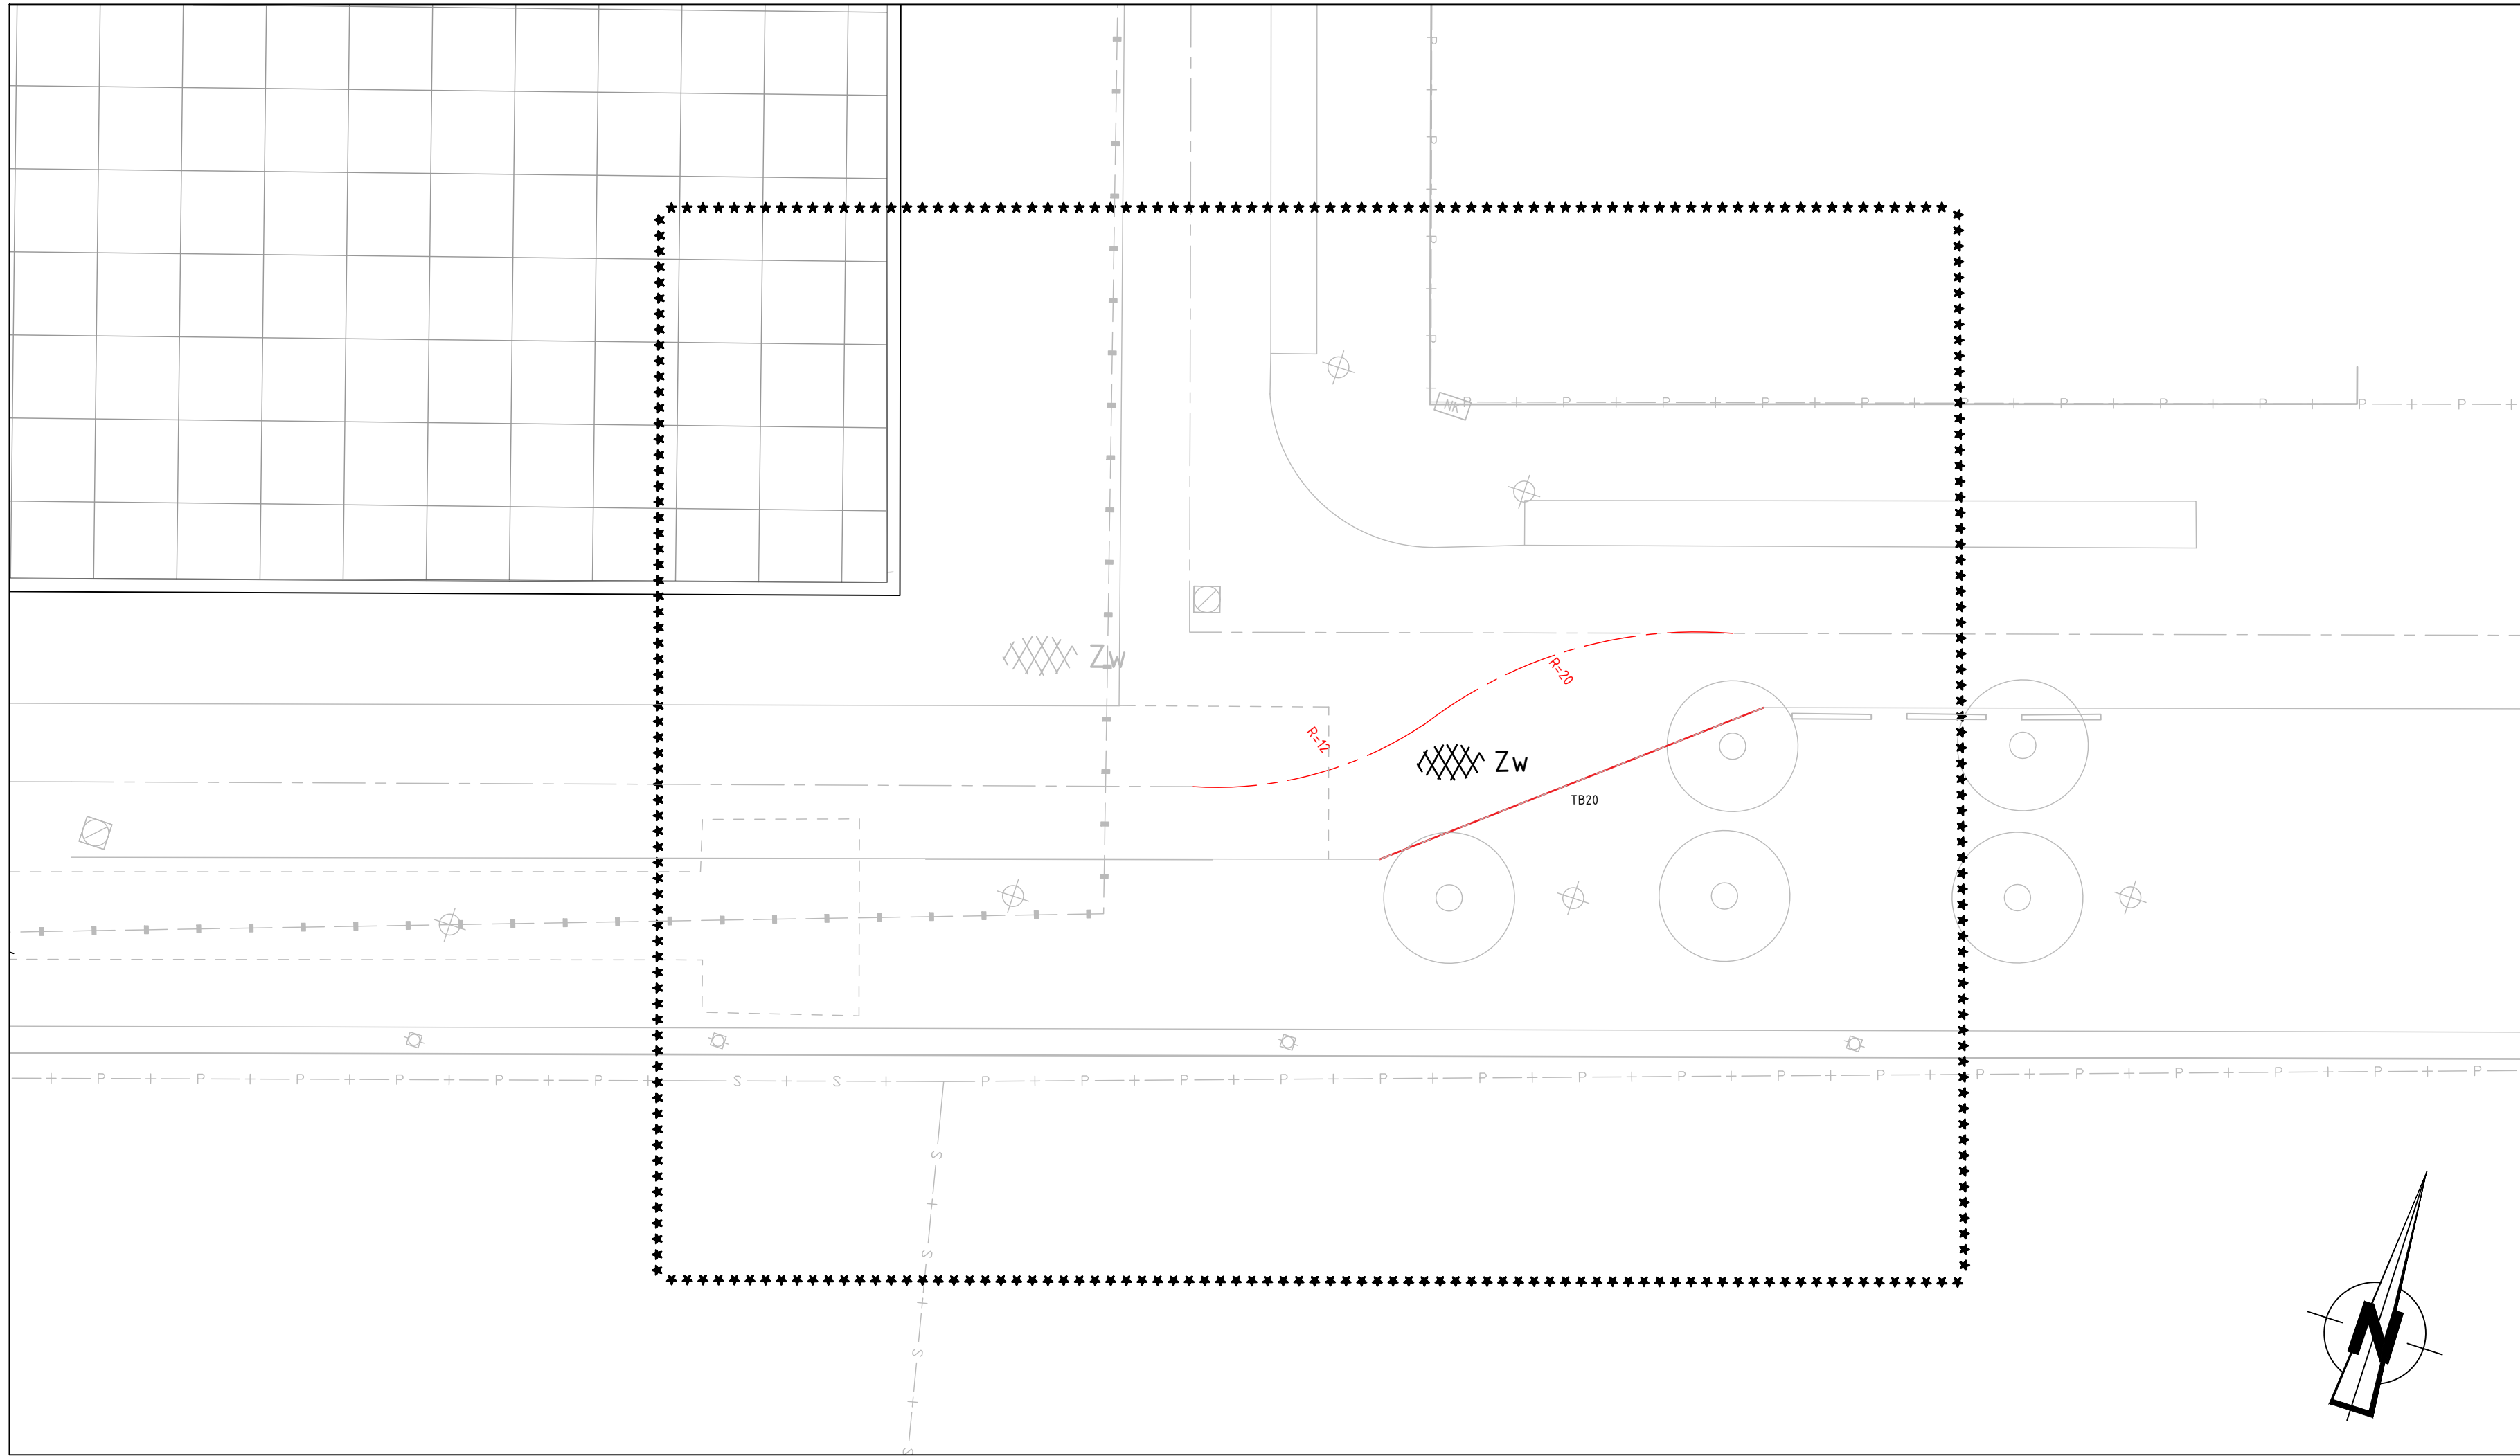

Nieuwe situatie
1:200

OPMERKINGEN

- Maten in meters, tenzij anders vermeld
- Peilmaten in meters t.o.v. N.A.P., tenzij anders vermeld
- Diameters in millimeters, tenzij anders vermeld

VERKLARING

	bestaande toestand		bestaande bandhoogte		invaldenoprit met verlaagde band	TB20	trottoirband 180/200x250 (standaard, GG)
	bestaande kantopsluiting		te maken bandhoogte		invaldenoprit met perronbanden	TB20x16	trottoirband 180/200x160 (standaard, GG)
	best. toestand, die vervalt		bestaande maaiveldhoogte		boonkrans / boomrandband	TB20x40	trottoirband 180/200x400, (standaard, GG)
	bestaand gebouw		te maken maaiveldhoogte		plantchaal	TB20x40	trottoirband 180/200x400, (standaard, GG)
	best. gebouw dat vervalt		materialsgrens		bank	TB30	trottoirband 280/300x250, (standaard, GG)
	overbouwing		verband blijft uit symbol+tekstuele toevoeging		inritband	OB8/0B10	oploftband 80x200 / 10x200 (standaard, GG)
	nieuw gebouw (gepland)		Kv		trottoirpaal	OB8/0B10	oploftband 80x200 / 10x200 (standaard, GG)
	as		Kv		trottoirpaal af- / uitneembaar	GB	gaslootbandband 100x200, (standaard, GG)
	helwerk		Hv		fietsdalem	LC	kleinband, (standaard, GG)
	haag		Bv		papierbak	F	openvlak behandeling
	uitflaggrens		tegels dun (standaard, 300x300, grijsgraniet)		parkeermeterpaal	v	vlak gras
	viaggeslede hoogte		tegels dik (standaard, 300x150 grijsgraniet)		bilboard/redamebord	r	ruw gras
	tijdelijke hoogte		rubber tegels (standaard, 300x300, zwart)		TPS/onevibus		
	gemeentegrens		betonstraalstenen 60/90 mm (standaard, kl. grijsgraniet)		container/bouwerfgronde		
	werkgrens		gas (standaard, kl. grijsgraniet)		glas-, papier-, Medingbak		
	kredietgrens		betonstraalstenen 120 mm (standaard, kl. grijsgraniet)		ondergrondse vuilcontainer		
	water		gras (standaard, kl. grijsgraniet)		telefooncil		
	bedplanting		straaftakstenen (standaard, kl. rood-bruin gereduceerd)		fietsdrommel		
	bestaande boom		grasbetontegels		straatkolk: bestaand / nieuw		
	toekomstige boom		natuursteen		opgraving/afgraving		
	te verwijderen boom		keien		bestaand rood met op te hogen put en berie		
	te verplanten boom		asfalt verharding (standaard, zwart)		bestaand rood met put en berie		
	takud		te frezen asfaltverharding		te verwijderen object		
	bestaande beschoeiing		betonverharding				
	bestaande as waterkering		steenmengsel verharding				
	best as waterkering, die vervalt		bestroting				
	nieuwe as waterkering		bouwweg				
	tijdelijke as waterkering		helling verharding				
	leidingstrook						
	spanmassa/spanmast met ov						
	paal voor signalisatie						
	verkeersbord						
	nutsbedrijfskast						
	geleidral						
	keewand/damwand						
	peilbuis						
	bouwwip te maken terrein						

van toepassing zijn:
"Standaard wegebouwdetails"
Gemeente Rotterdam en bijbehorende
uitgangspunten

SITUATIE

