



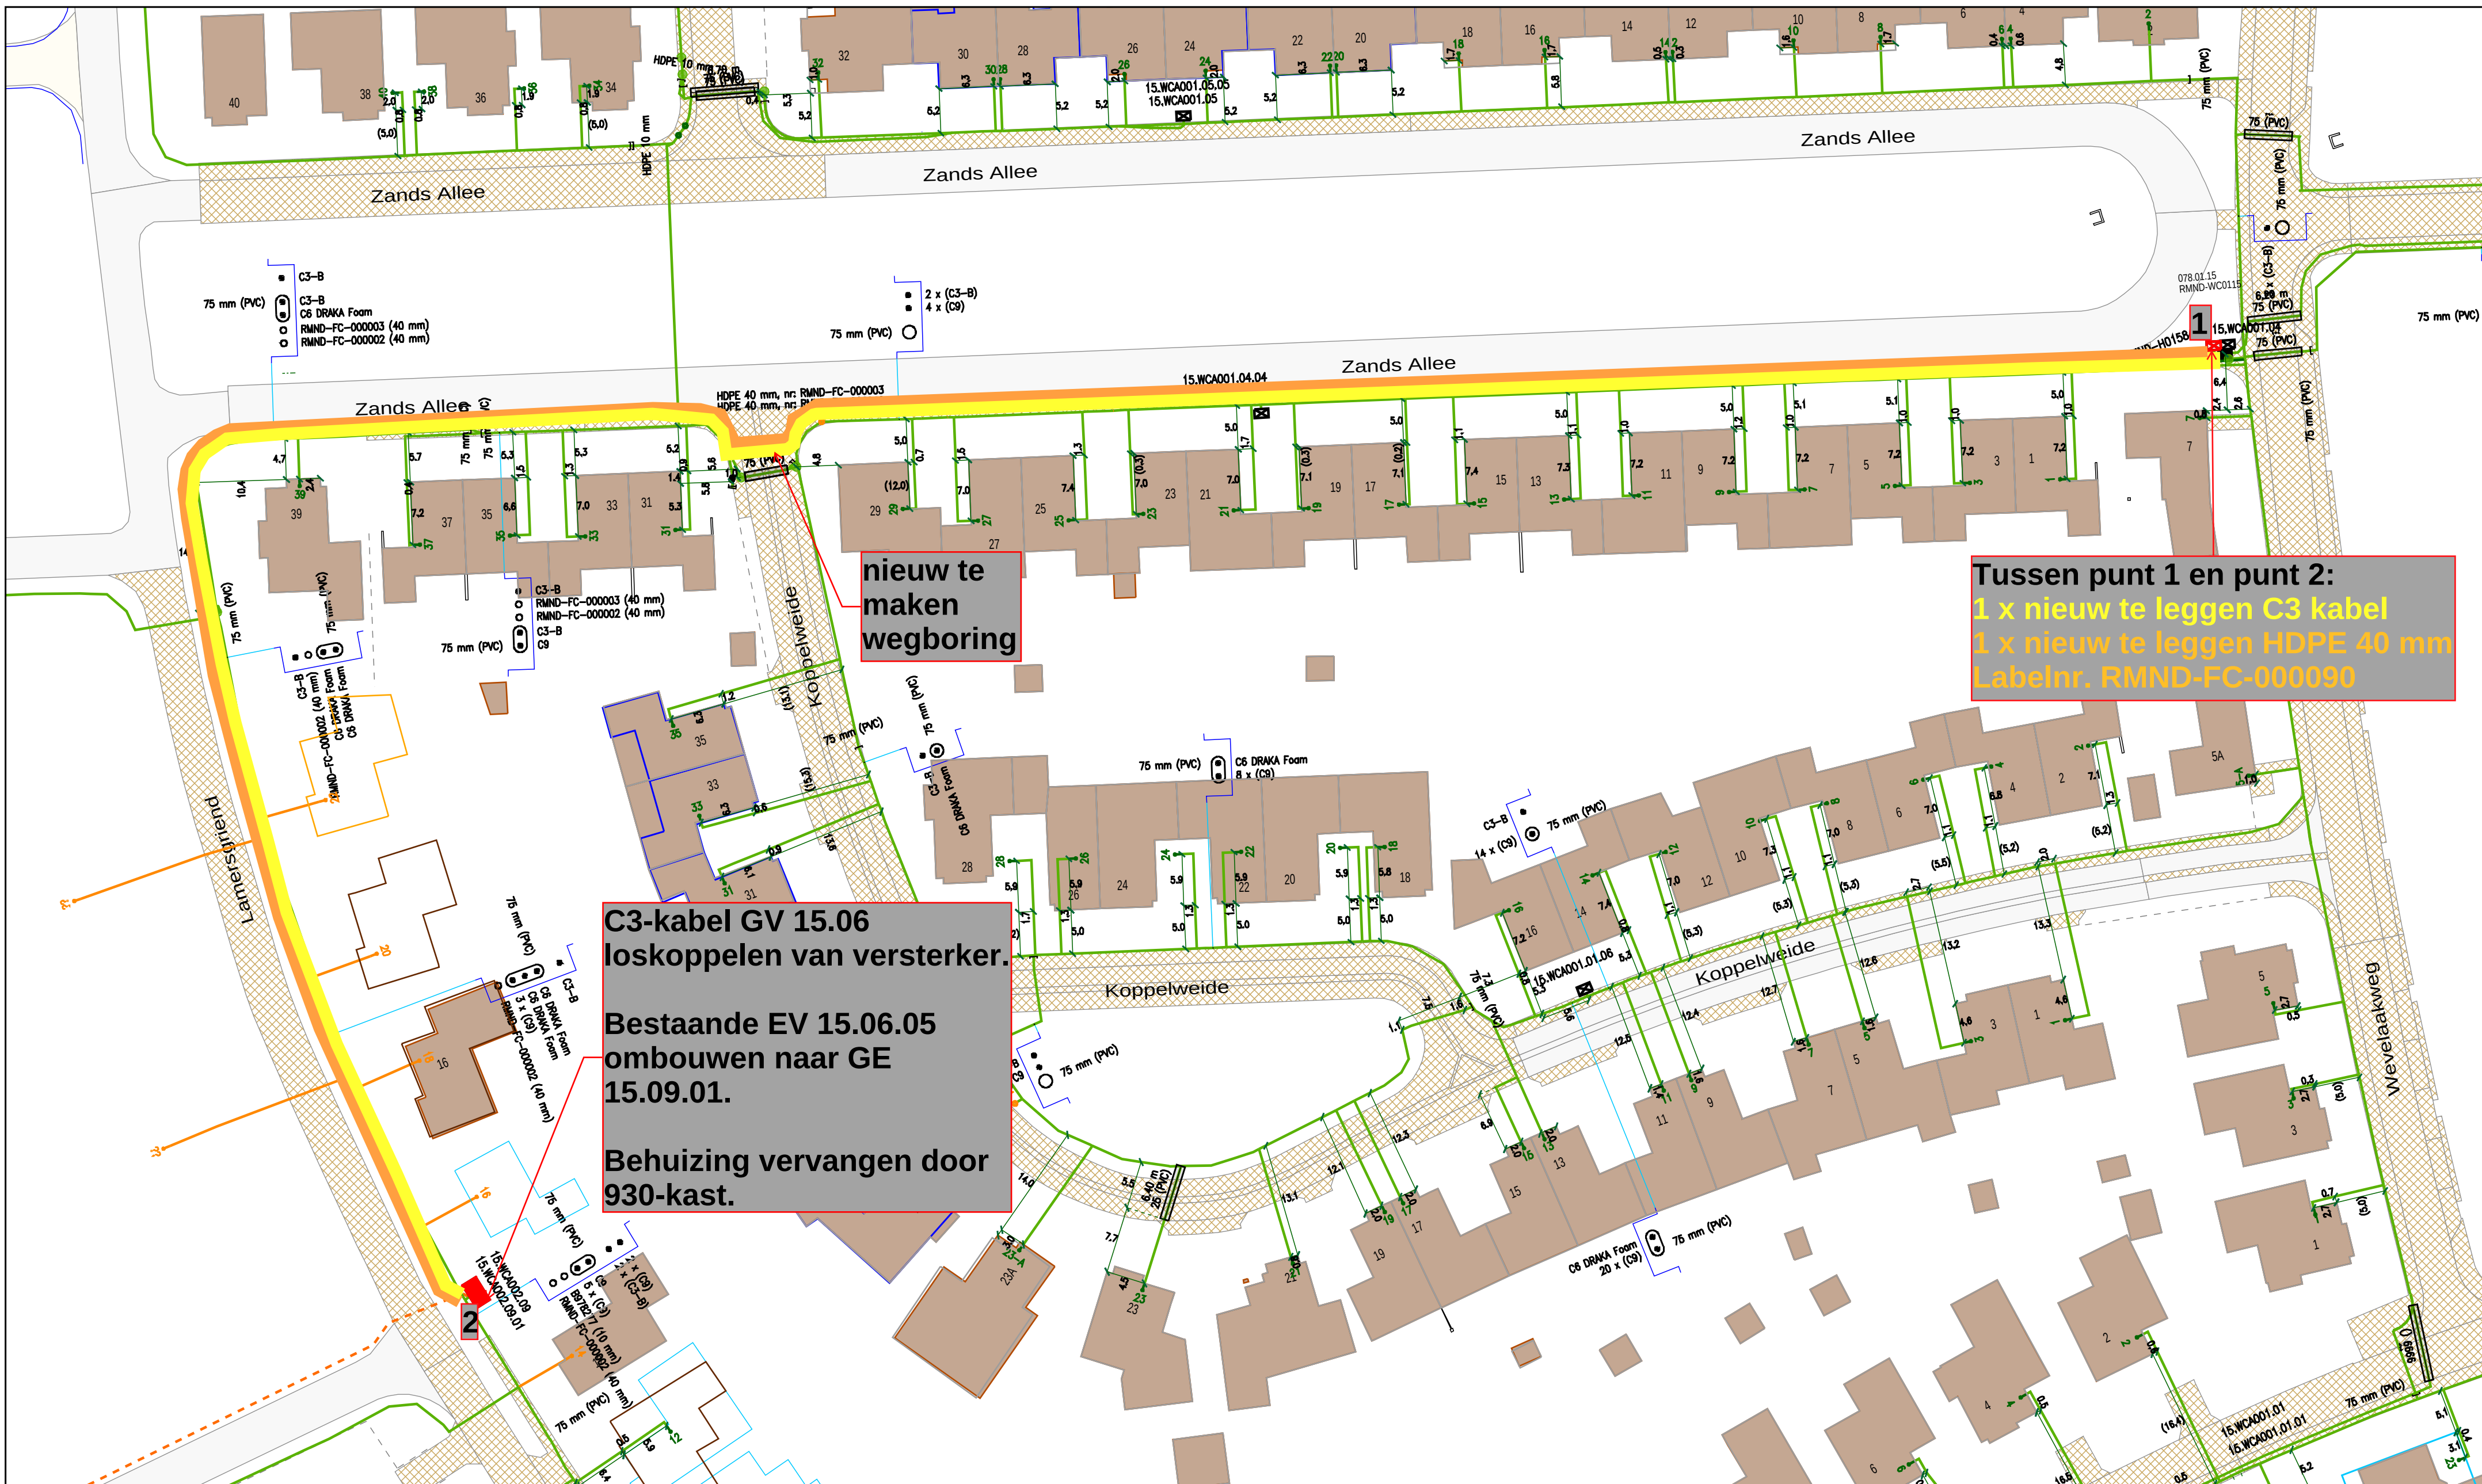


**= 1 x nieuw te leggen
C3 kabel 350 meter**

**= 1 x nieuw te leggen
HDPE40 350 meter**

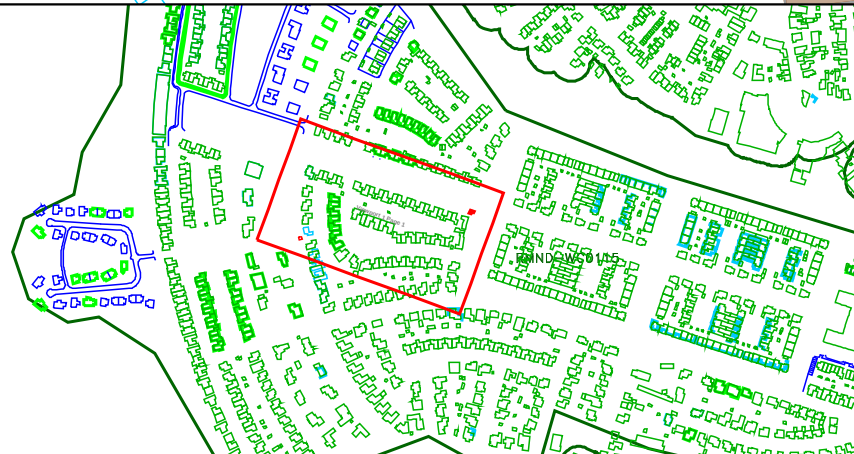

Legenda	
Behuizing / Huisje(gepland) Behuizing / Huisje(gepland) Behuizing / Huisje(in bedrijf) Behuizing / Huisje(in bedrijf) Geul(definitief_ligging_bekend) Geul(definitief_ligging_onbekend) Geul(gepland) Geul(toekomstige verbinding) Mantelbuis(geplaatst)	CAI [Gis]
	Cai Aansluitdoos(gepland) Cai Aansluitdoos(in bedrijf) Cai Haspel/Rol Cai Haspel/Rol Cai Haspel/Rol Cai Mof(in bedrijf) Cai Mof(in bedrijf)
	Glas [Gis]
	Glas Hole(in bedrijf)
	BUIS [Gis]

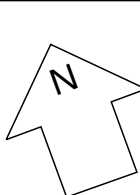Title:			vodafone  Ziggo 
Nummer 194627-354422			
FNR_Dummy;ROERMOND		HERTEN;FNR_Dummy	
Schaal: 1:500	User:		
ACE: CATV	Plotdatum: 11/10/2021	Size: A2	

vodafone Ziggo

