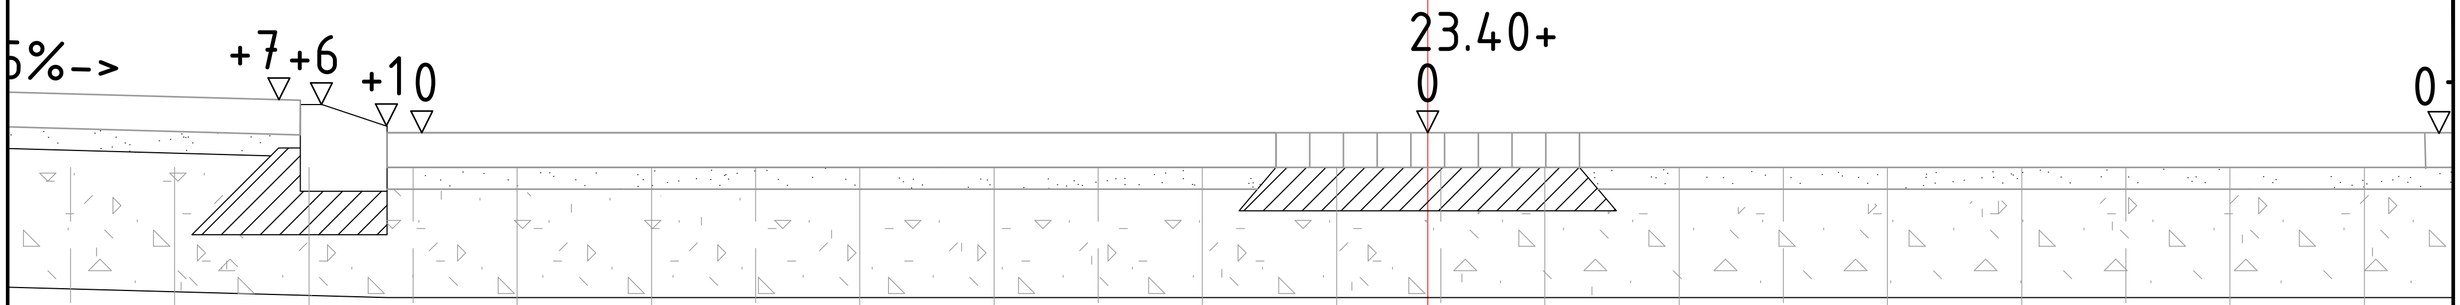

2x ELEKTRA
KABELS 60mm
(ENEXIS)
LxBxD(m) =
0.27mx0.18mx0.06m

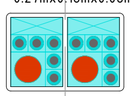

2x PVC-BUIS
DATA 110mm
(ZIGGO)
LxBxD(m) =
0.27mx0.18mx0.06m

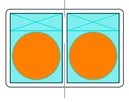

2x
WATERLEIDING
PVC 63mm
(WML)
LxBxD(m) =
0.27mx0.18mx0.06m

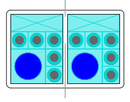

1x PVC-BUIS
DATA 125mm
(KPN)
BUITENDIAMETER
(m) =0.19m

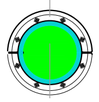

2x ELEKTRA
KABELS 60mm
(ENEXIS)
LxBxD(m) =
0.27mx0.18mx0.06m

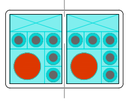

SLOT

SLOT

SCHUIN
0.31

VLAK 0.48

0.79
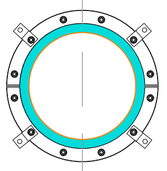
1x VUILWATERRIOOL
Φ250mm (GEMEENTE)
BUITENDIAMETER (m)
=0.35m