


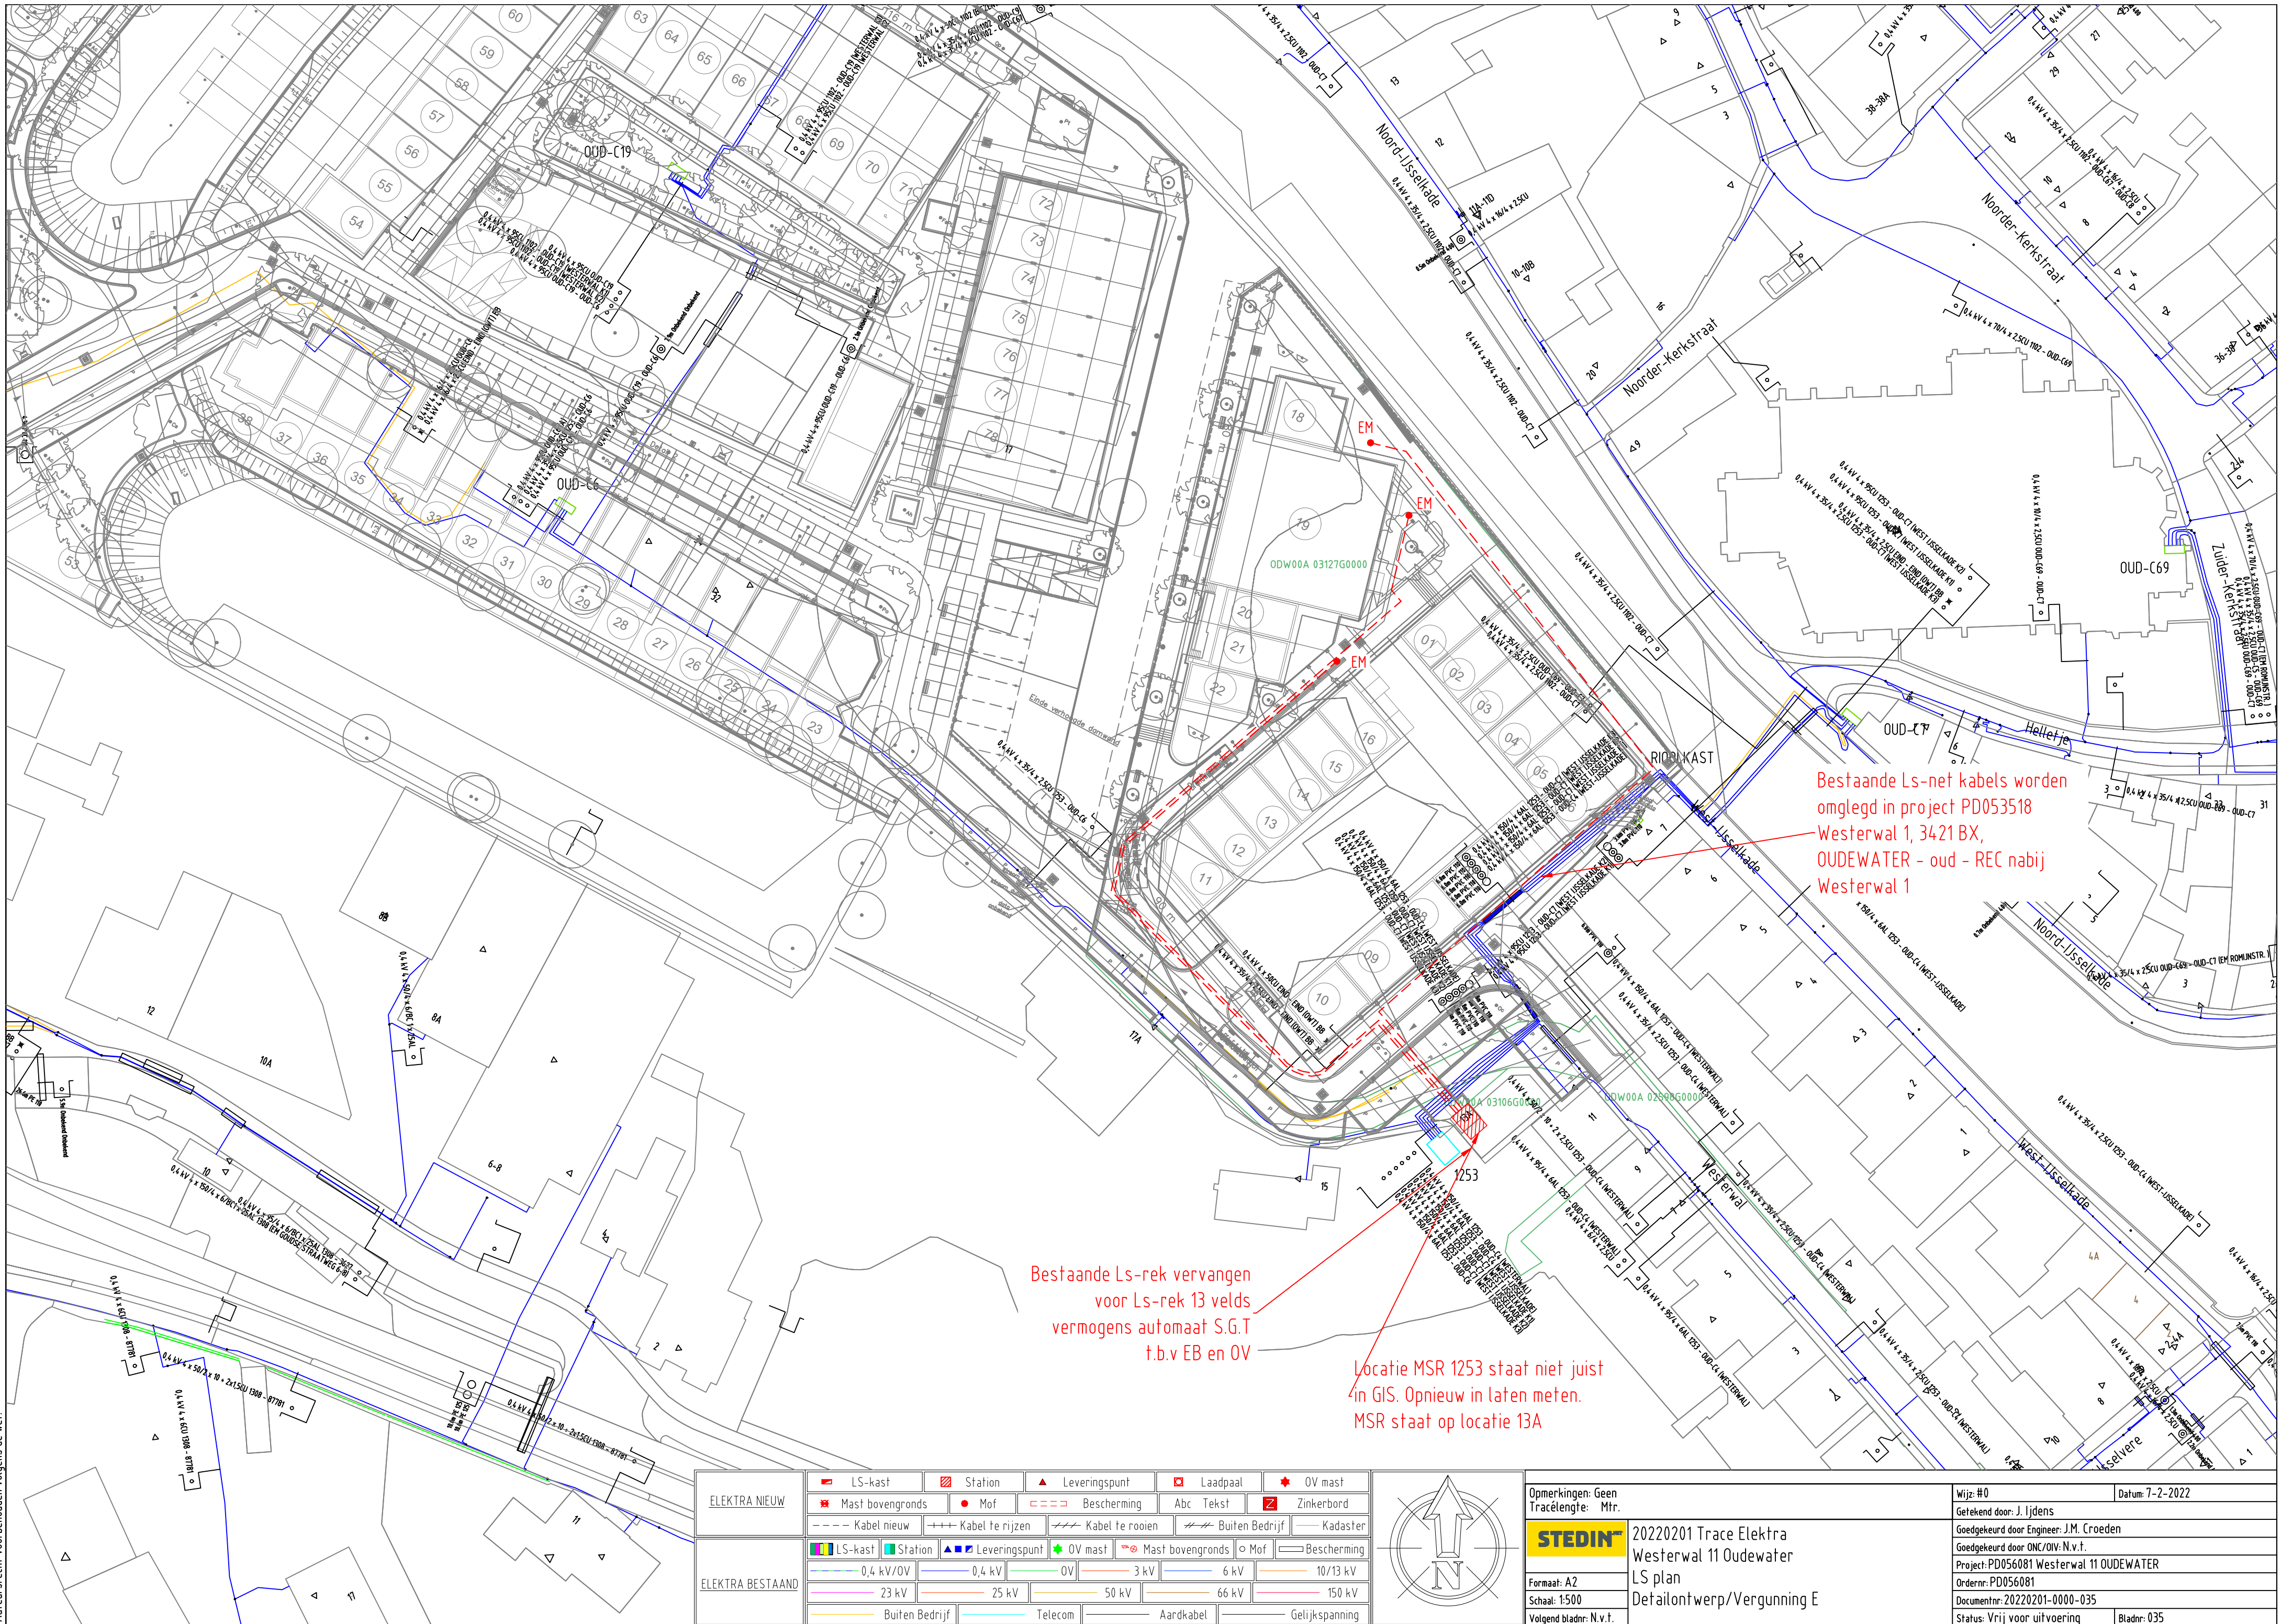


Bestaande LS-rek vervangen
voor LS-rek 13 velds
vermogens automaat S.G.T
t.b.v EB en OV

Locatie MSR 1253 staat niet juist
in GIS. Opnieuw in laten meten.
MSR staat op locatie 13A

Bestaande LS-net kabels worden
omgelegd in project PD053518
Westerwal 1, 3421 BX,
OUDEWATER - oud - REC nabij
Westerwal 1

ELEKTRA NIEUW	LS-kast	Station	Leveringspunt	Laadpaal	OV mast
	Mast bovengronds	Mof	Bescherming	Abc Tekst	Zinkerbord
ELEKTRA BESTAAND	Kabel nieuw	Kabel te rijden	Kabel te rooien	Buiten Bedrijf	Kadaster
	LS-kast	Station	Leveringspunt	OV mast	Mast bovengronds
0,4 kV/OV	0,4 kV	OV	3 kV	6 kV	10/13 kV
23 kV	25 kV	50 kV	66 kV	150 kV	
Buiten Bedrijf	Telecom	Aardkabel	Gelijkspanning		

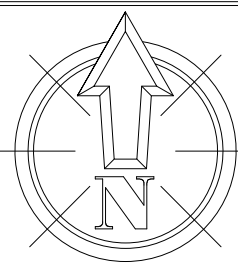

Opmerkingen: Geen
Tracé lengte: Mtr.

STEDIN

20220201 Trace Elektra
Westerwal 11 Oudewater
LS plan
Detailontwerp/Vergunning E

Formaat: A2
Schaal: 1:500
Volgend bladnr: N.v.t.

Wijz: #0
Datum: 7-2-2022

Getekend door: J. Ijdens

Goedgekeurd door Engineer: J.M. Croeden

Goedgekeurd door ONC/OIV: N.v.t.

Project: PD056081 Westerwal 11 OUDEWATER

Ordernr: PD056081

Documentnr: 20220201-0000-035

Status: Vrij voor uitvoering

Bladnr: 035