


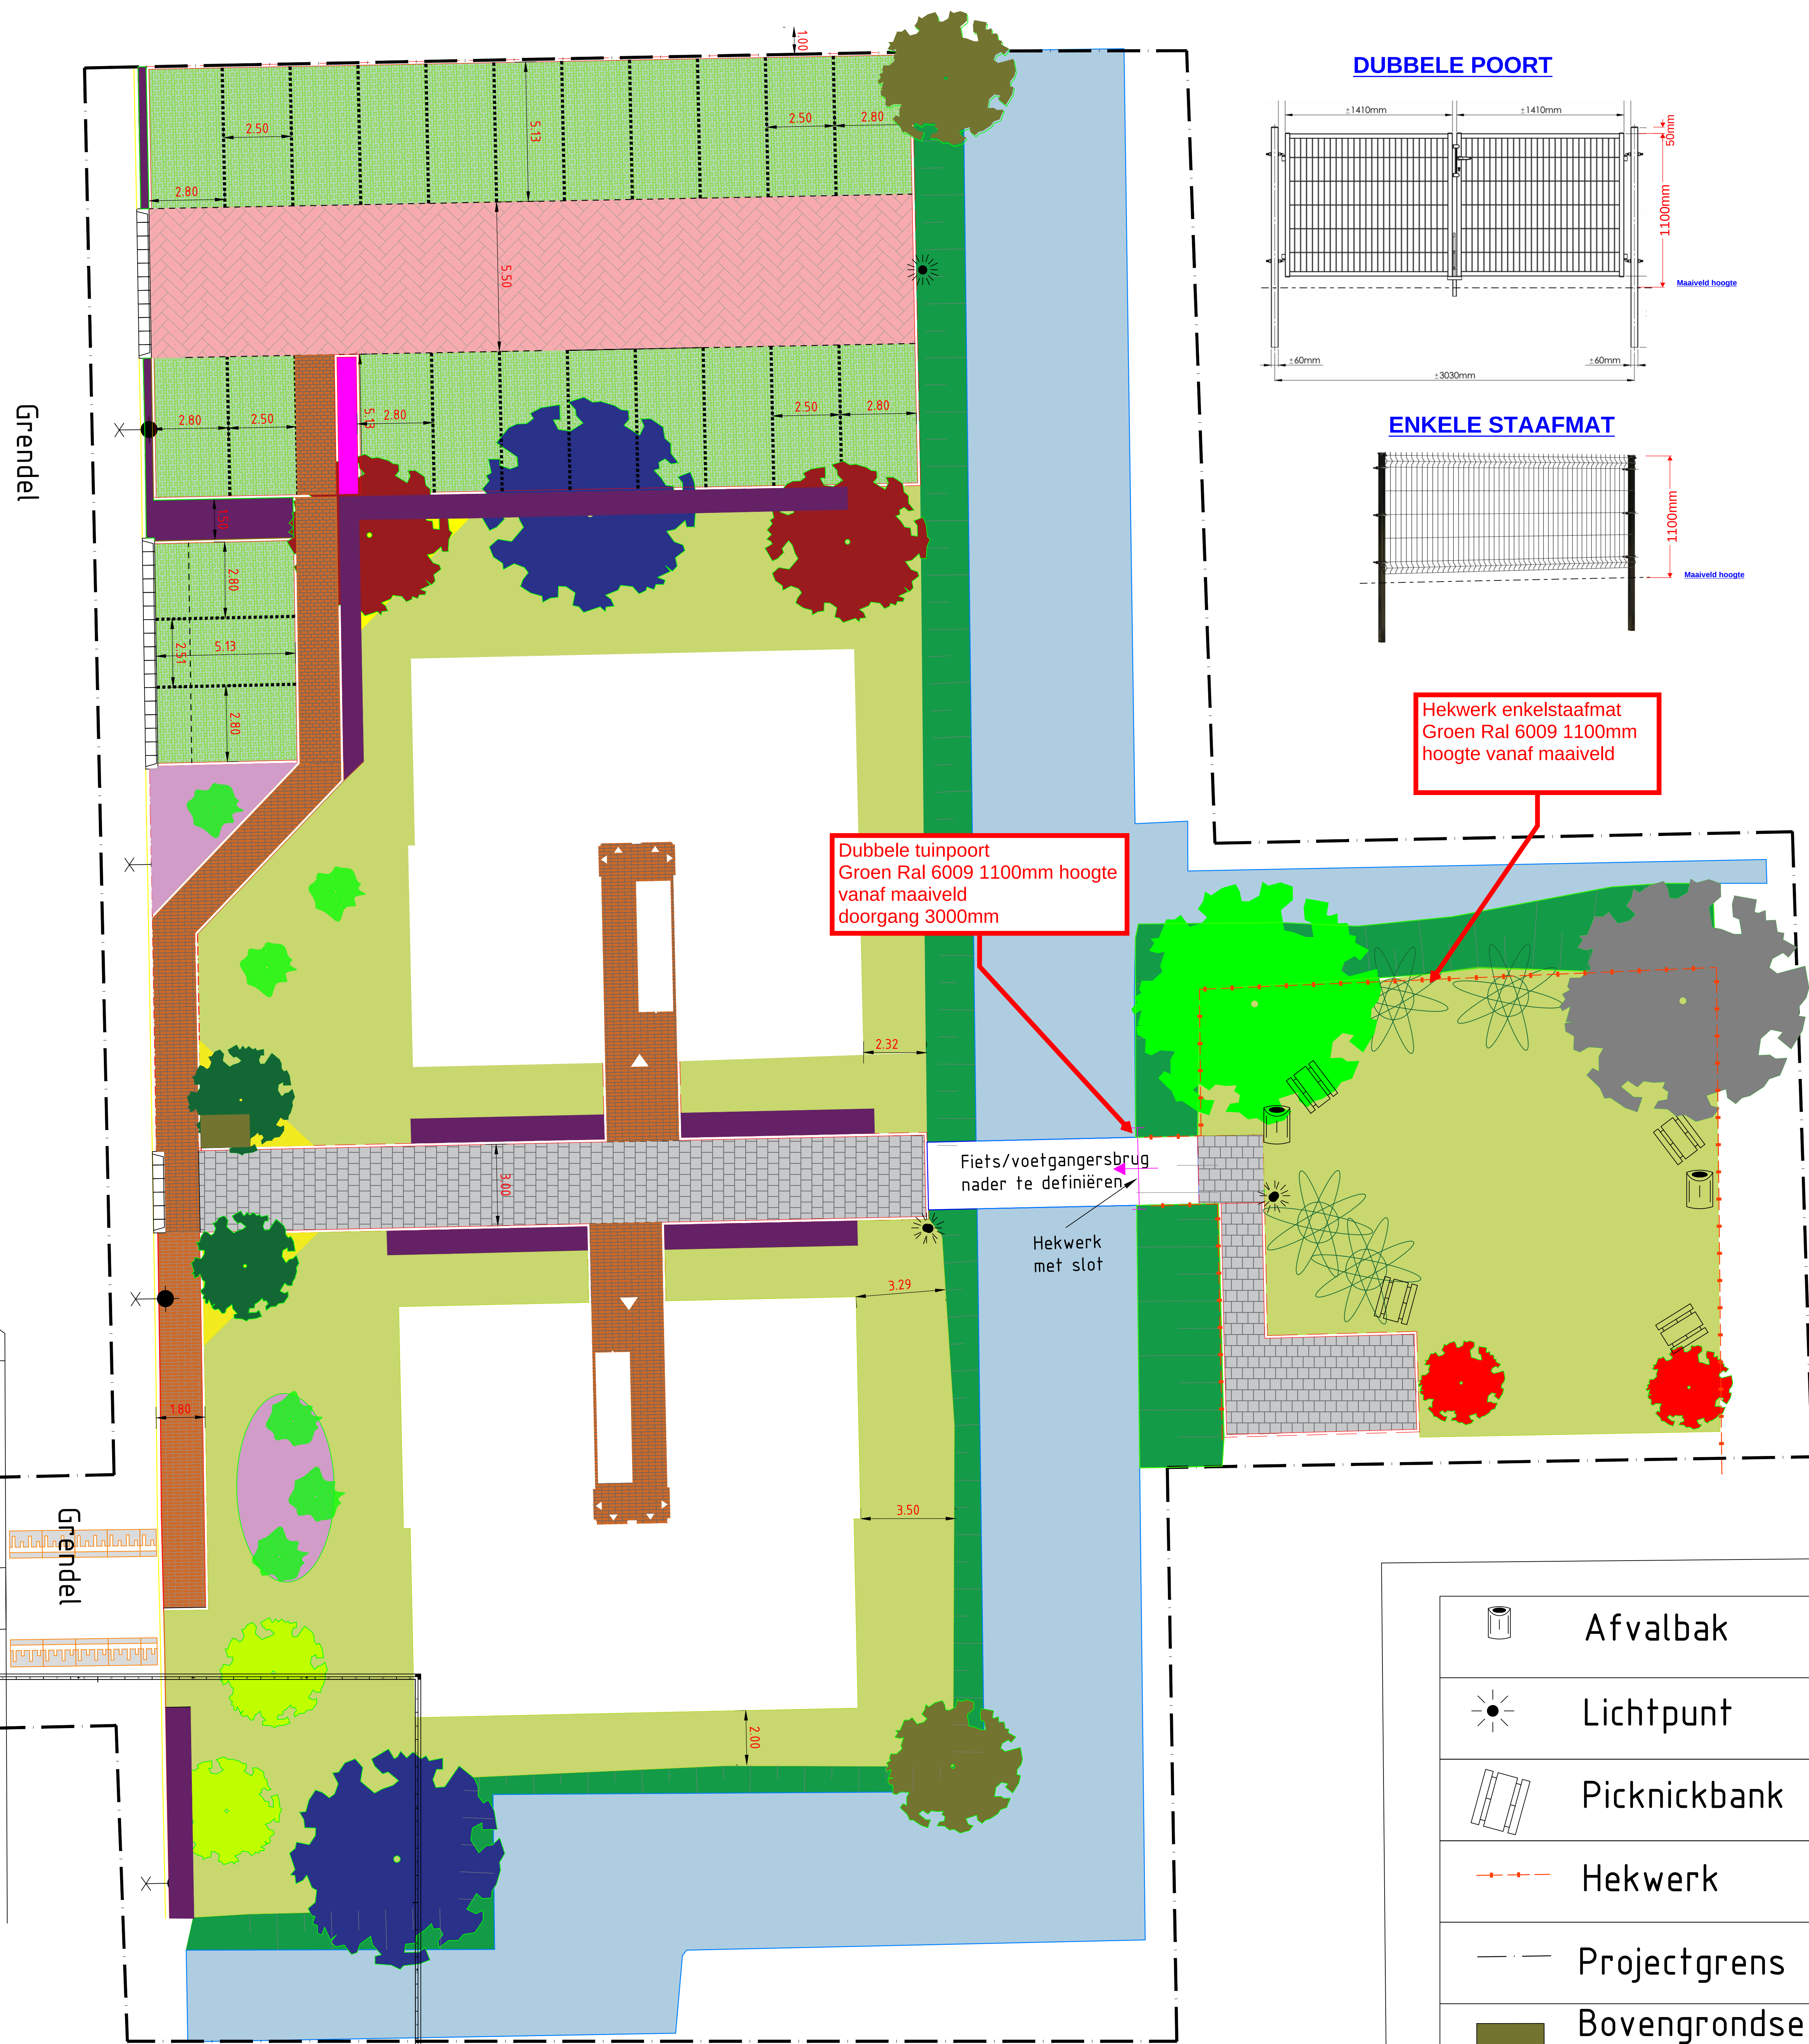

- Salix alba (knotwilg)
- Gleditsia triacanthos 'Skyline' (Valse Christusdoorn)
- Acer campestre 'Lienco' (Veldesdoorn)
- Zelkova serrata 'Fastigiatum' (Zelkova)
- Amelanchier arborea 'Robin Hill' (Krentenboompje)
- Tilia europaea 'Pallida' Koningslinde
- Castanea sativa (Tamme kastanje)
- Fagus sylvatica 'Anniek' (zuil beuk)
- Fagus sylvatica (beukenhaag)
- Hydrangea macrophylla 'Pia' (hortensia)
- Hypericum 'Hidcote' (Hertshooi)
- Solitair struik  
Euonymus alatus 'Compactus'  
Lonicera purpusii 'Winter Beauty'
- Spiraea japonica 'Manon' (Spierstruik)

Fruitboom, halfstam  
div soorten

**gemeente Nieuwkoop**  
Beheer Openbare Ruimte

Kern: Nieuwkoop Wijk: Buytewech Oost

|                             |                        |                    |
|-----------------------------|------------------------|--------------------|
| Project : Grendel           | Gewijzigd : 26-11-2021 | Goedgekeurd : 3.K. |
| Onderwerp : Inrichtingsplan | 1 06-12-2021           | 3.K.               |
| Onderdeel : Variant 2       | 2 13-12-2021           | 3.K.               |
|                             | 3 10-01-2022           | 3.K.               |
|                             | 4 13-01-2022           | 3.K.               |
|                             | 5                      |                    |

Getekend : JK Bestek : -  
Datum : 22-11-2021 Formaat : A0  
Status : Concept Schaal : 1:100

Tek.nr. : -

©2021 - Aanpak 02-12 Inrichting Nieuwkoop 02/12/2021 - 01/01/2022 Inrichting Nieuwkoop

Revisies: 11 januari 2022