
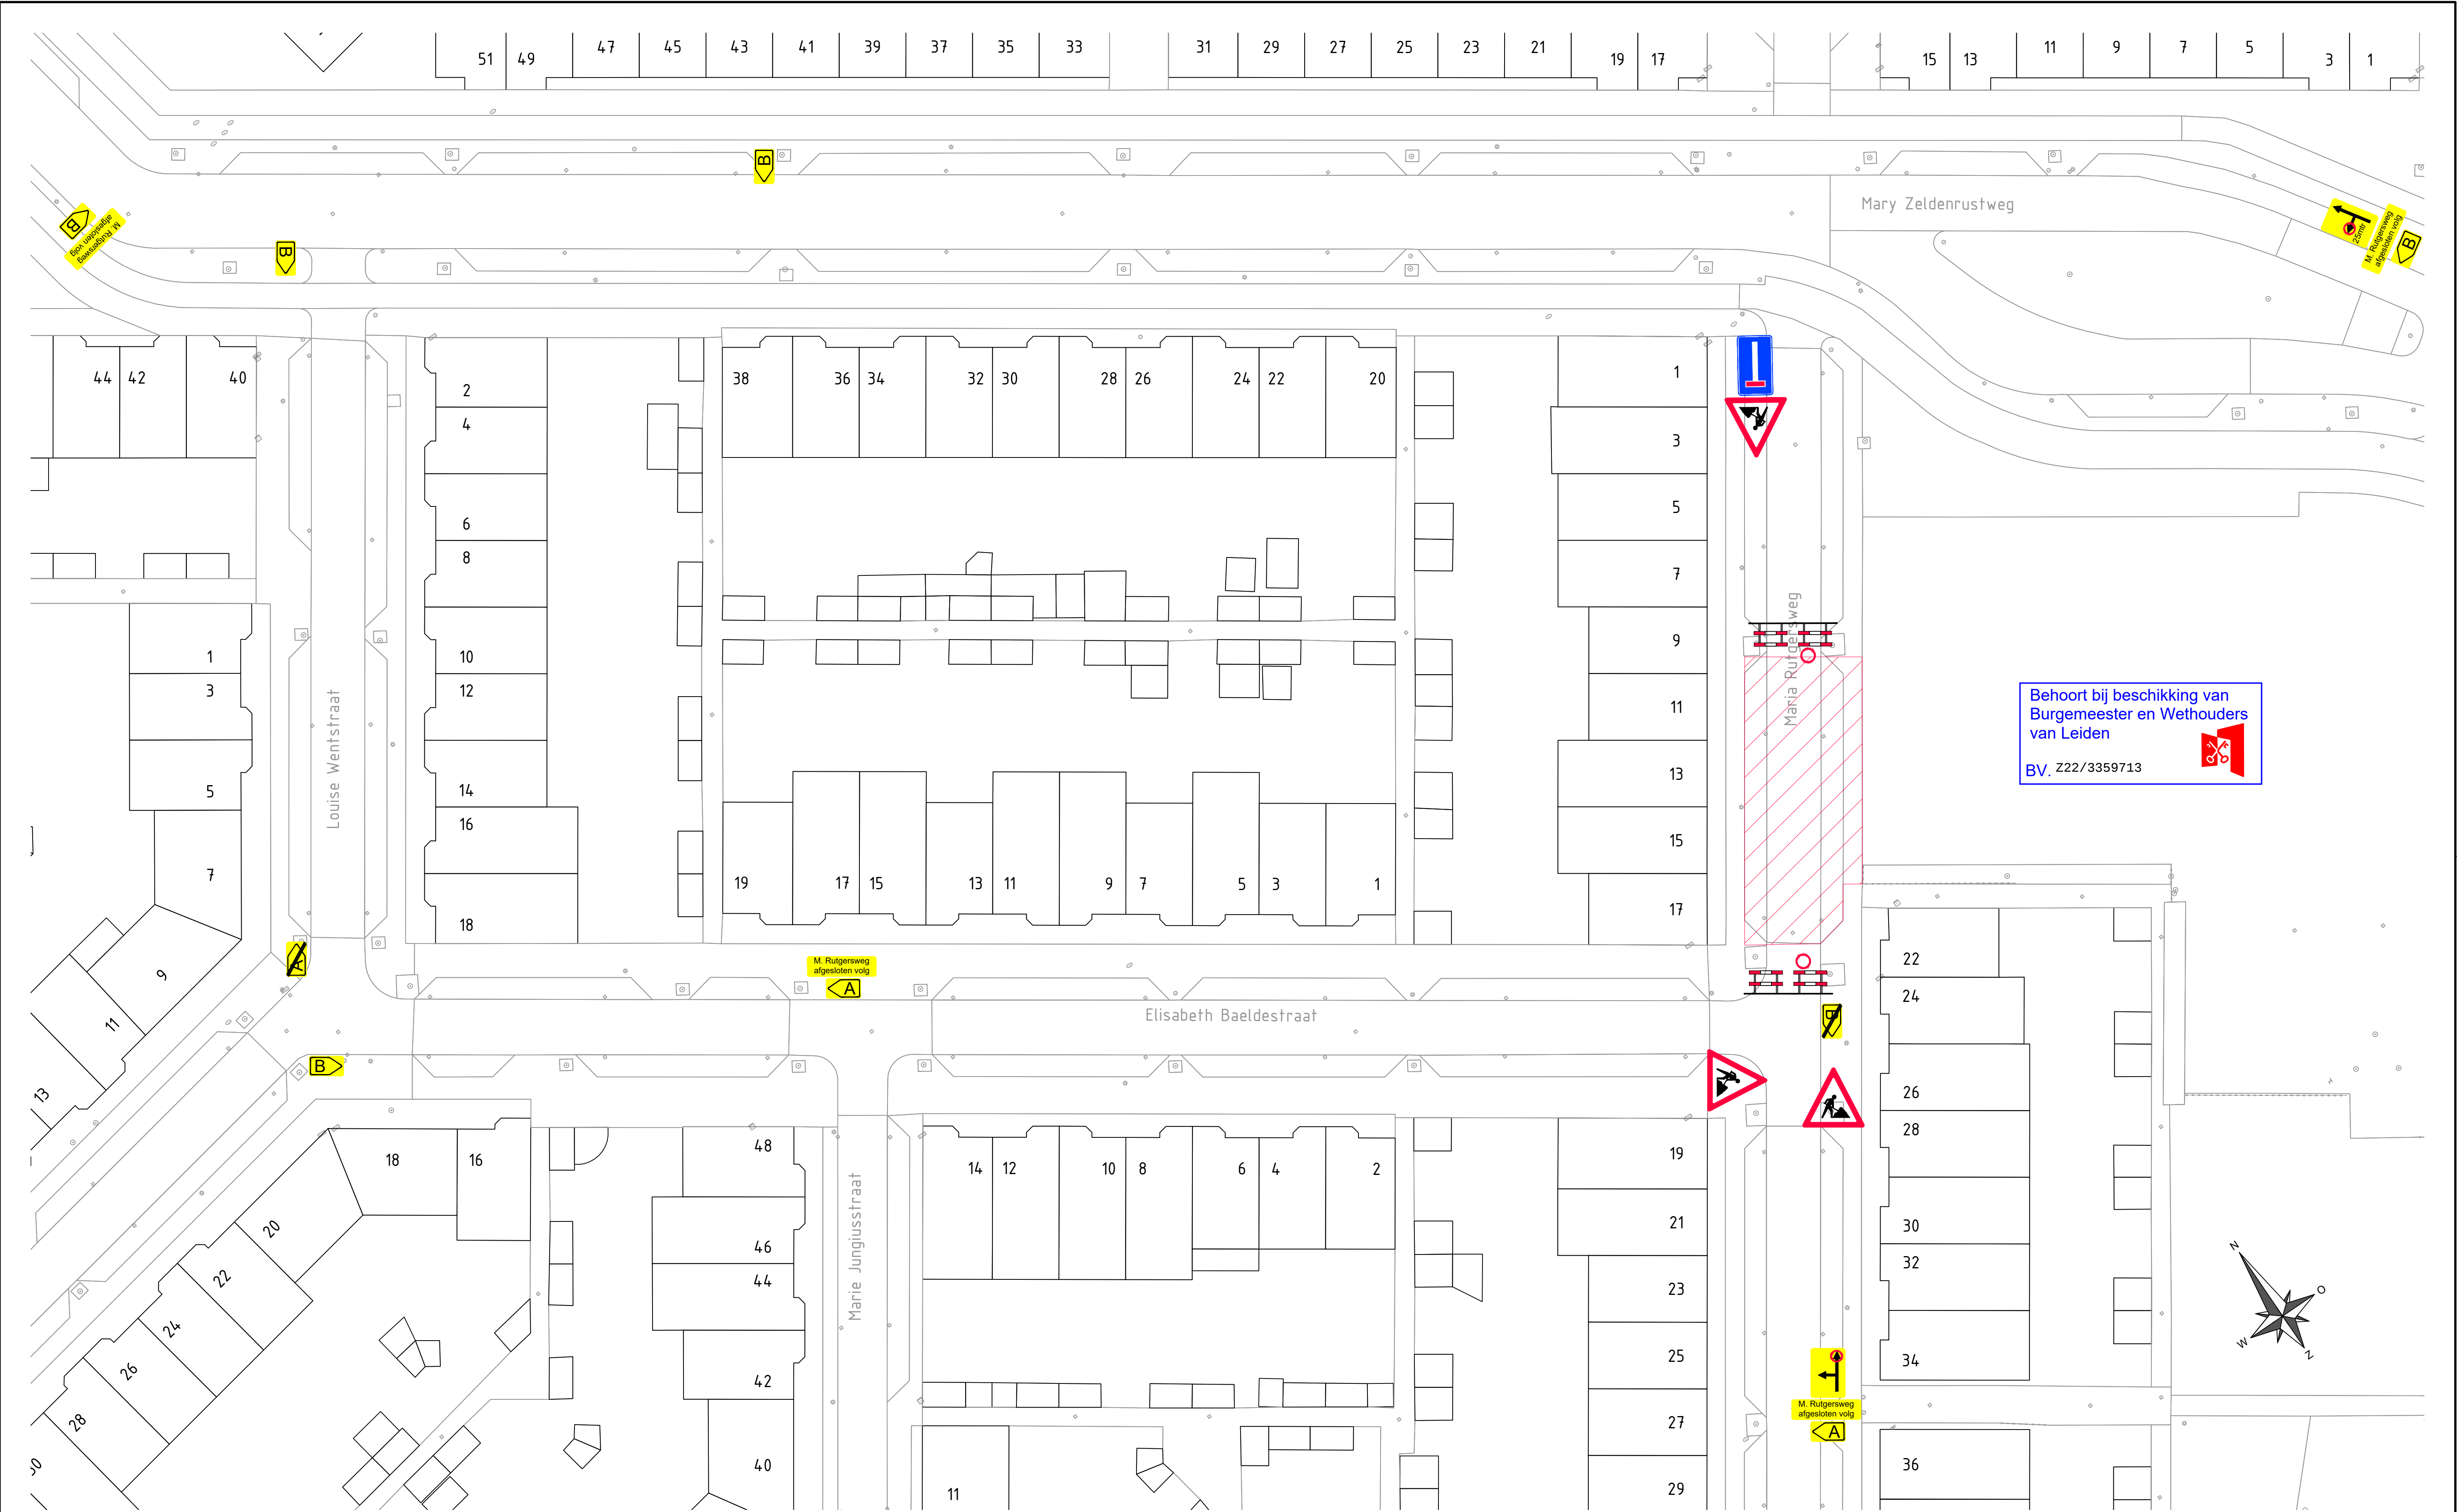


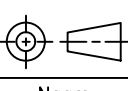

Behoort bij beschikking van
Burgemeester en Wethouders
van Leiden
BV. Z22/3359713

						Schaal: 1:250	Formaat: A1	Afdeling: AANLEG
H				Naam		VERKEERSPLAN PUZZELSTUK MARIA RUTGERSWEG LEIDEN		
G			Get.	22/02/2022	CWE			
F			Gec.					
E			Gec.					
D						VATTENFALL 		
C								
B						28321620_4_04		
A						Blad 001		
Rev.	Wijziging	Datum	Get.	Doorkiemr.:		Doenr.:	Ver.:	