


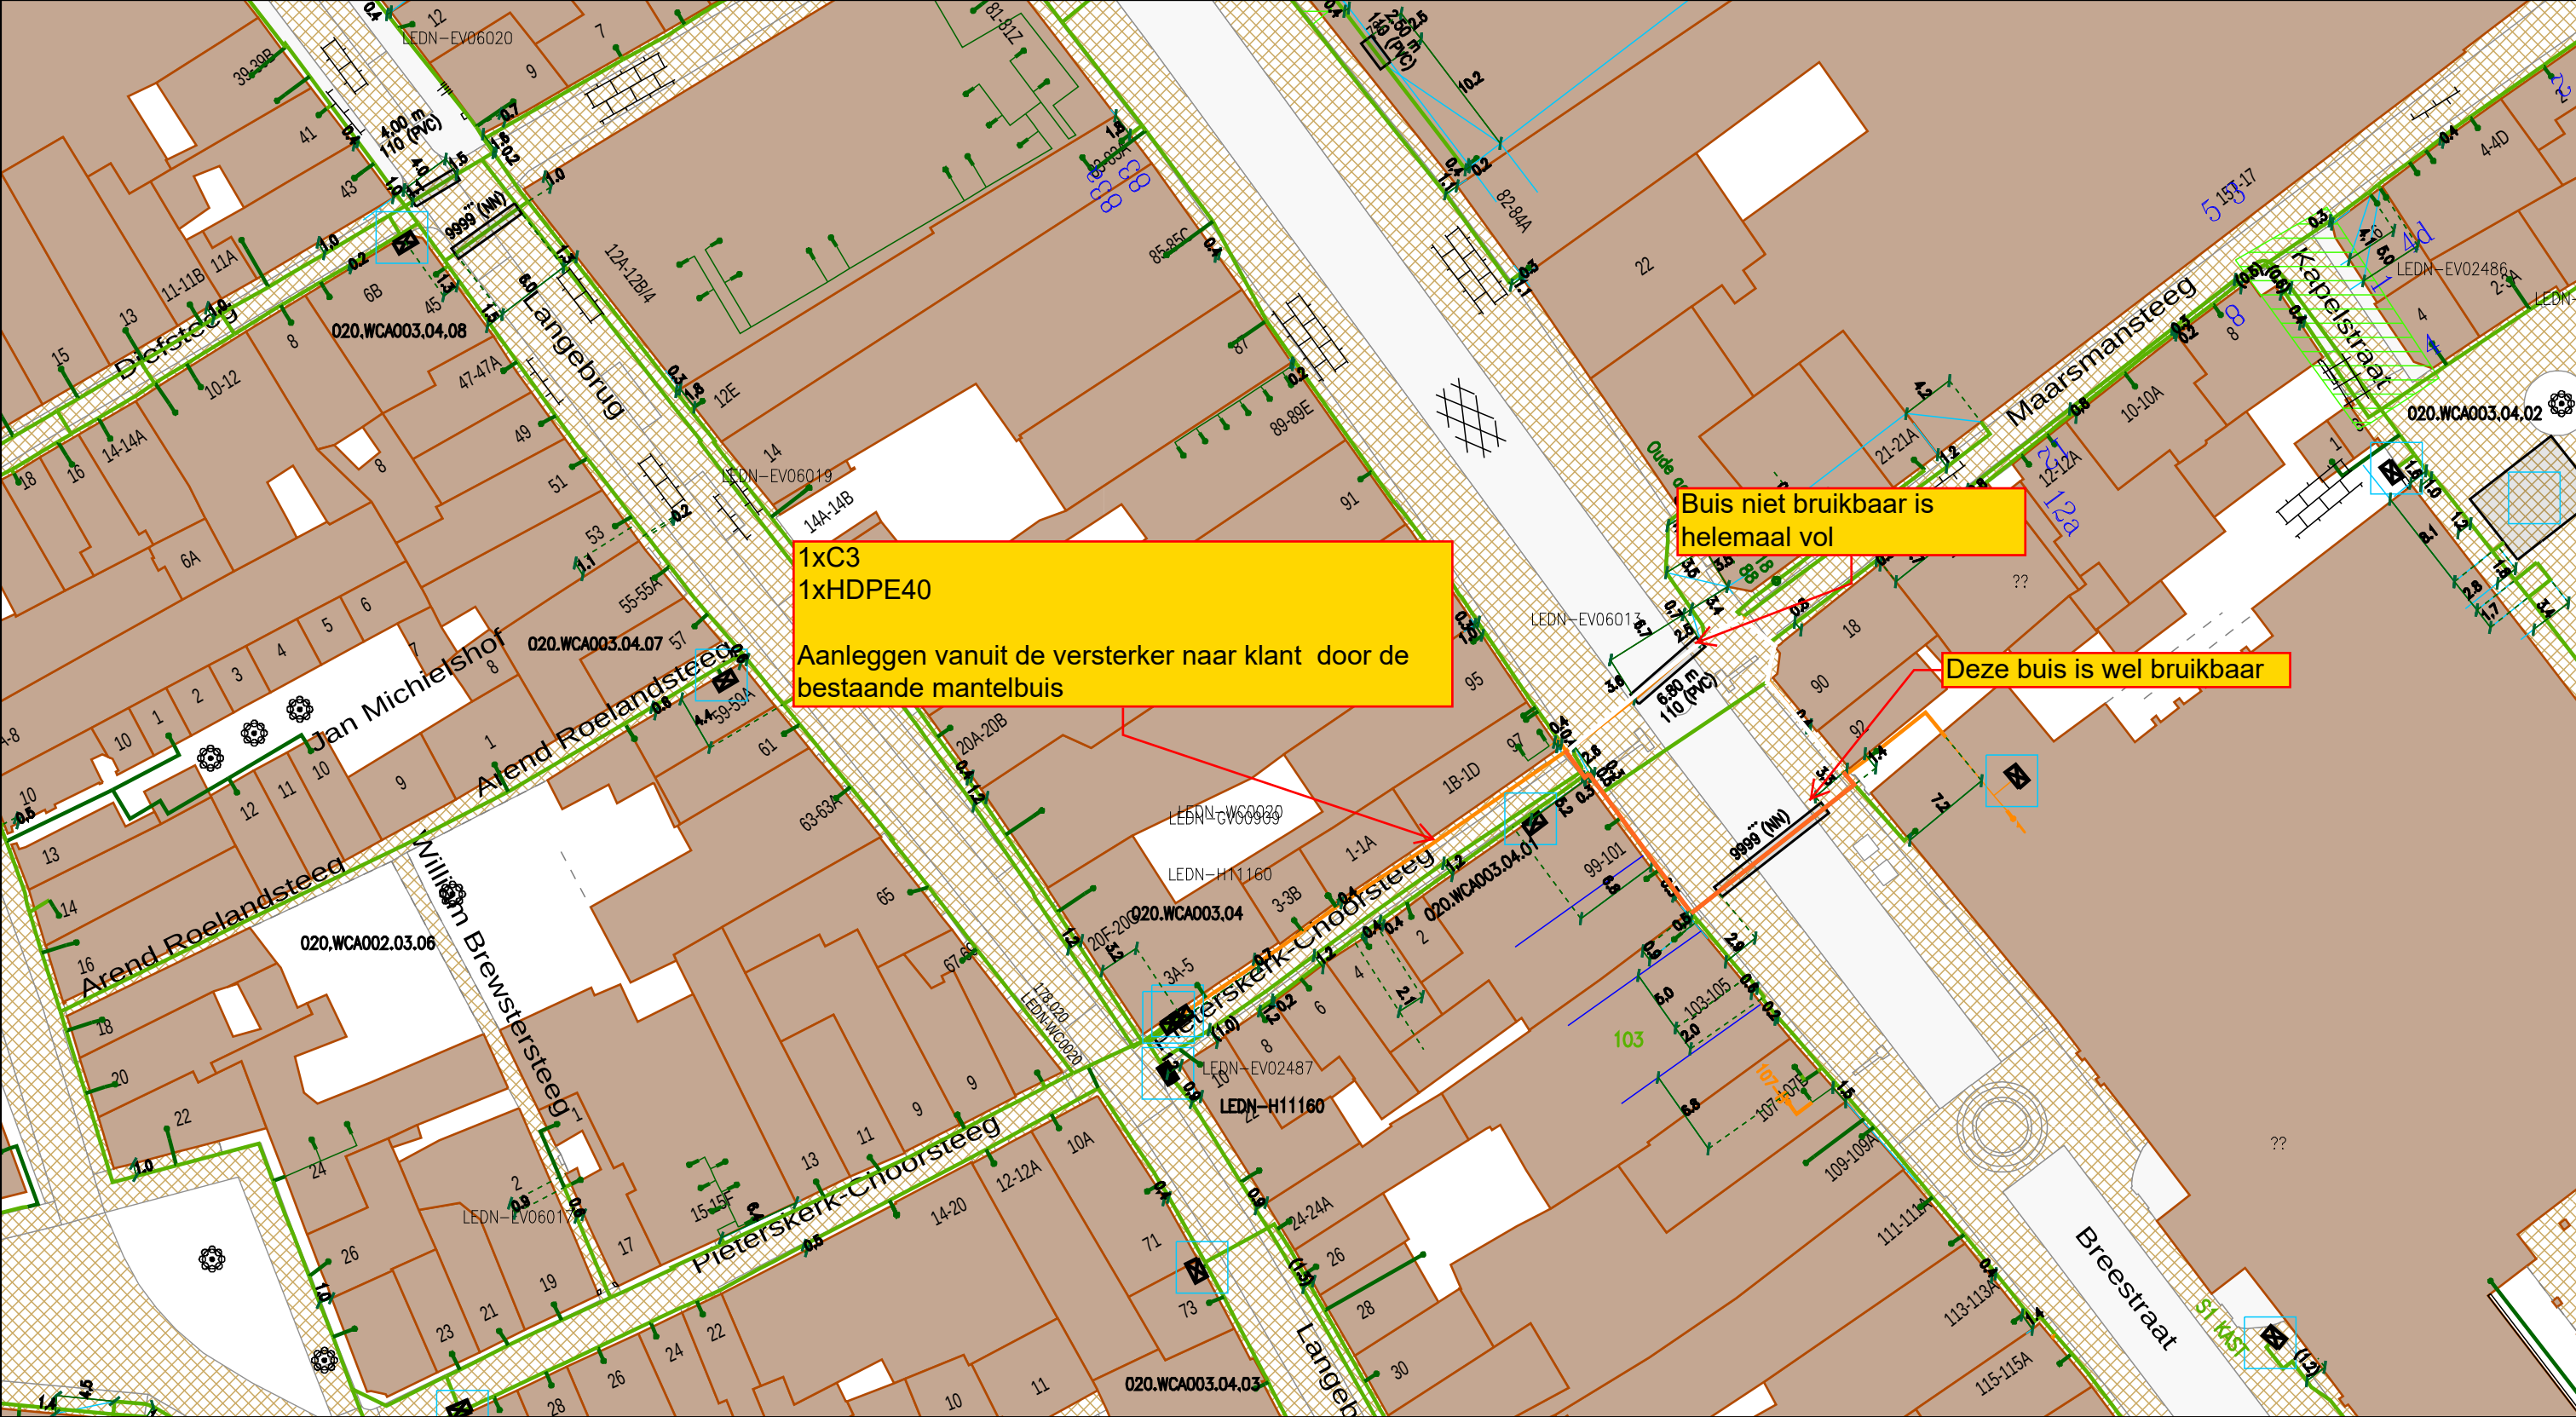

Behoort bij beschikking van Burgemeester en Wethouders van Leiden BV. Z22/3361773 	Title: 2112017_Stadhuysplein_1_Leiden			vodafone 
	Nummer			
		User: bvos01		
	ACE: CATV	Plotdatum: 05/01/2022	Size: A3	