


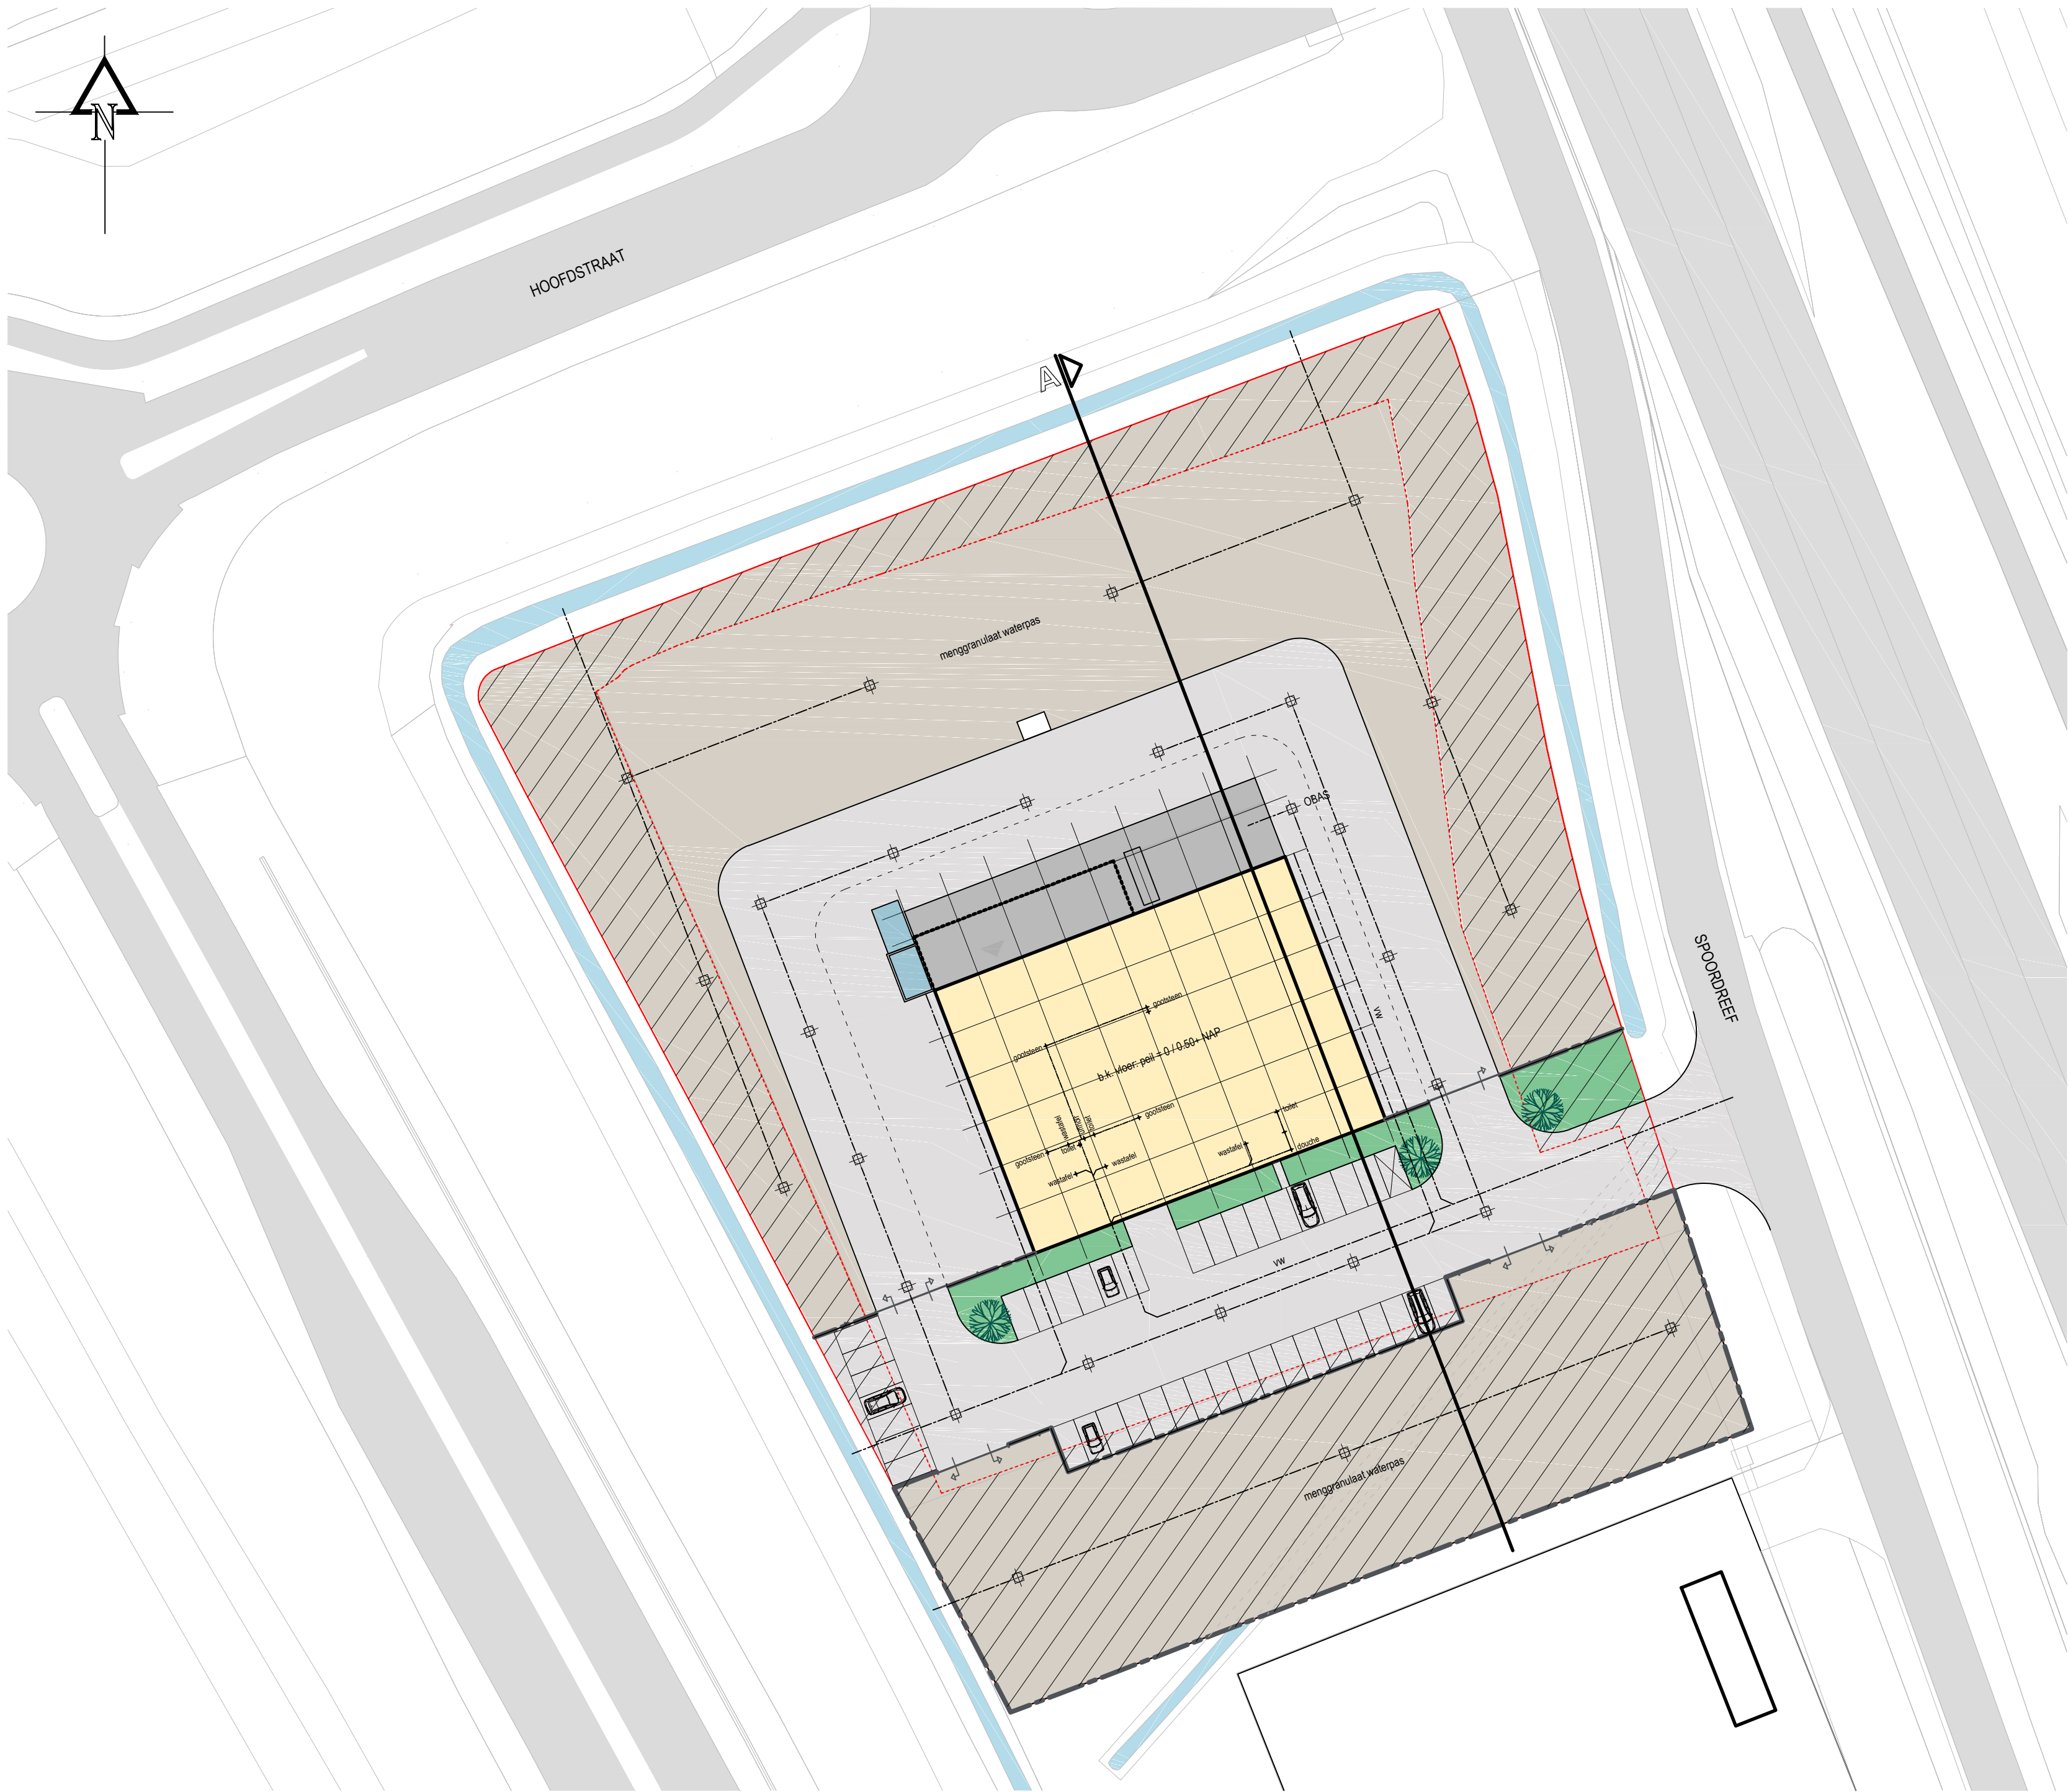

- hekwerk dubbelstaafs, h = 2 m1.
- 11970,42 m2 perceel
- 7560,65 m2 bouwvlak
- 4409,77 m2 niet meegenomen in retentie opgave
- bedrijfsgebouw
- testput
- groen
- wasplaats
- bestrating
- menggranulaat

KAVEL:	
oppervlakte kavel:	11970,42 m2
bebouwd oppervlak gebouw:	1200,00 m2
bebouwd oppervlak wasplaats:	360,00 m2
oppervlakte bestrating:	3971,77 m2
oppervlakte menggranulaat (noord):	4012,48 m2
oppervlakte menggranulaat (zuid):	2099,05 m2
oppervlak testputten:	33,36 m2
oppervlakte groen:	293,76 m2
totaal:	11970,42 m2

voor memo waterberging zie blad: DO 005
voor doorsnede zie blad: DO 006

project				
Nieuwbouw bedrijfsgebouw Spoordreef (sectie: O 2578, O2583, O1572) 4765 SP Zevenbergschen Hoek				
opdrachtgever				
Tjaden BV Industieweg 16a 2995 BE Heerjansdam				
omschrijving				
riolering / waterberging				
datum	wijz. A	wijz. B	wijz. C	wijz. D
08.11.2021	24.11.2021	17.12.2021	24.12.2021	29.12.2021
wijz. E	wijz. F	wijz. G		
06.01.2022	10.01.2022	11.02.2022		
getekend	formaat	schaal		
rs	A2	1:500		
projectnr.				blad
2021.043				DO 005

ronschutten

advies- en ontwerpbureau voor bouw en interieur

Vuurdoorn 3 - 2861 SH BERGAMBACHT