


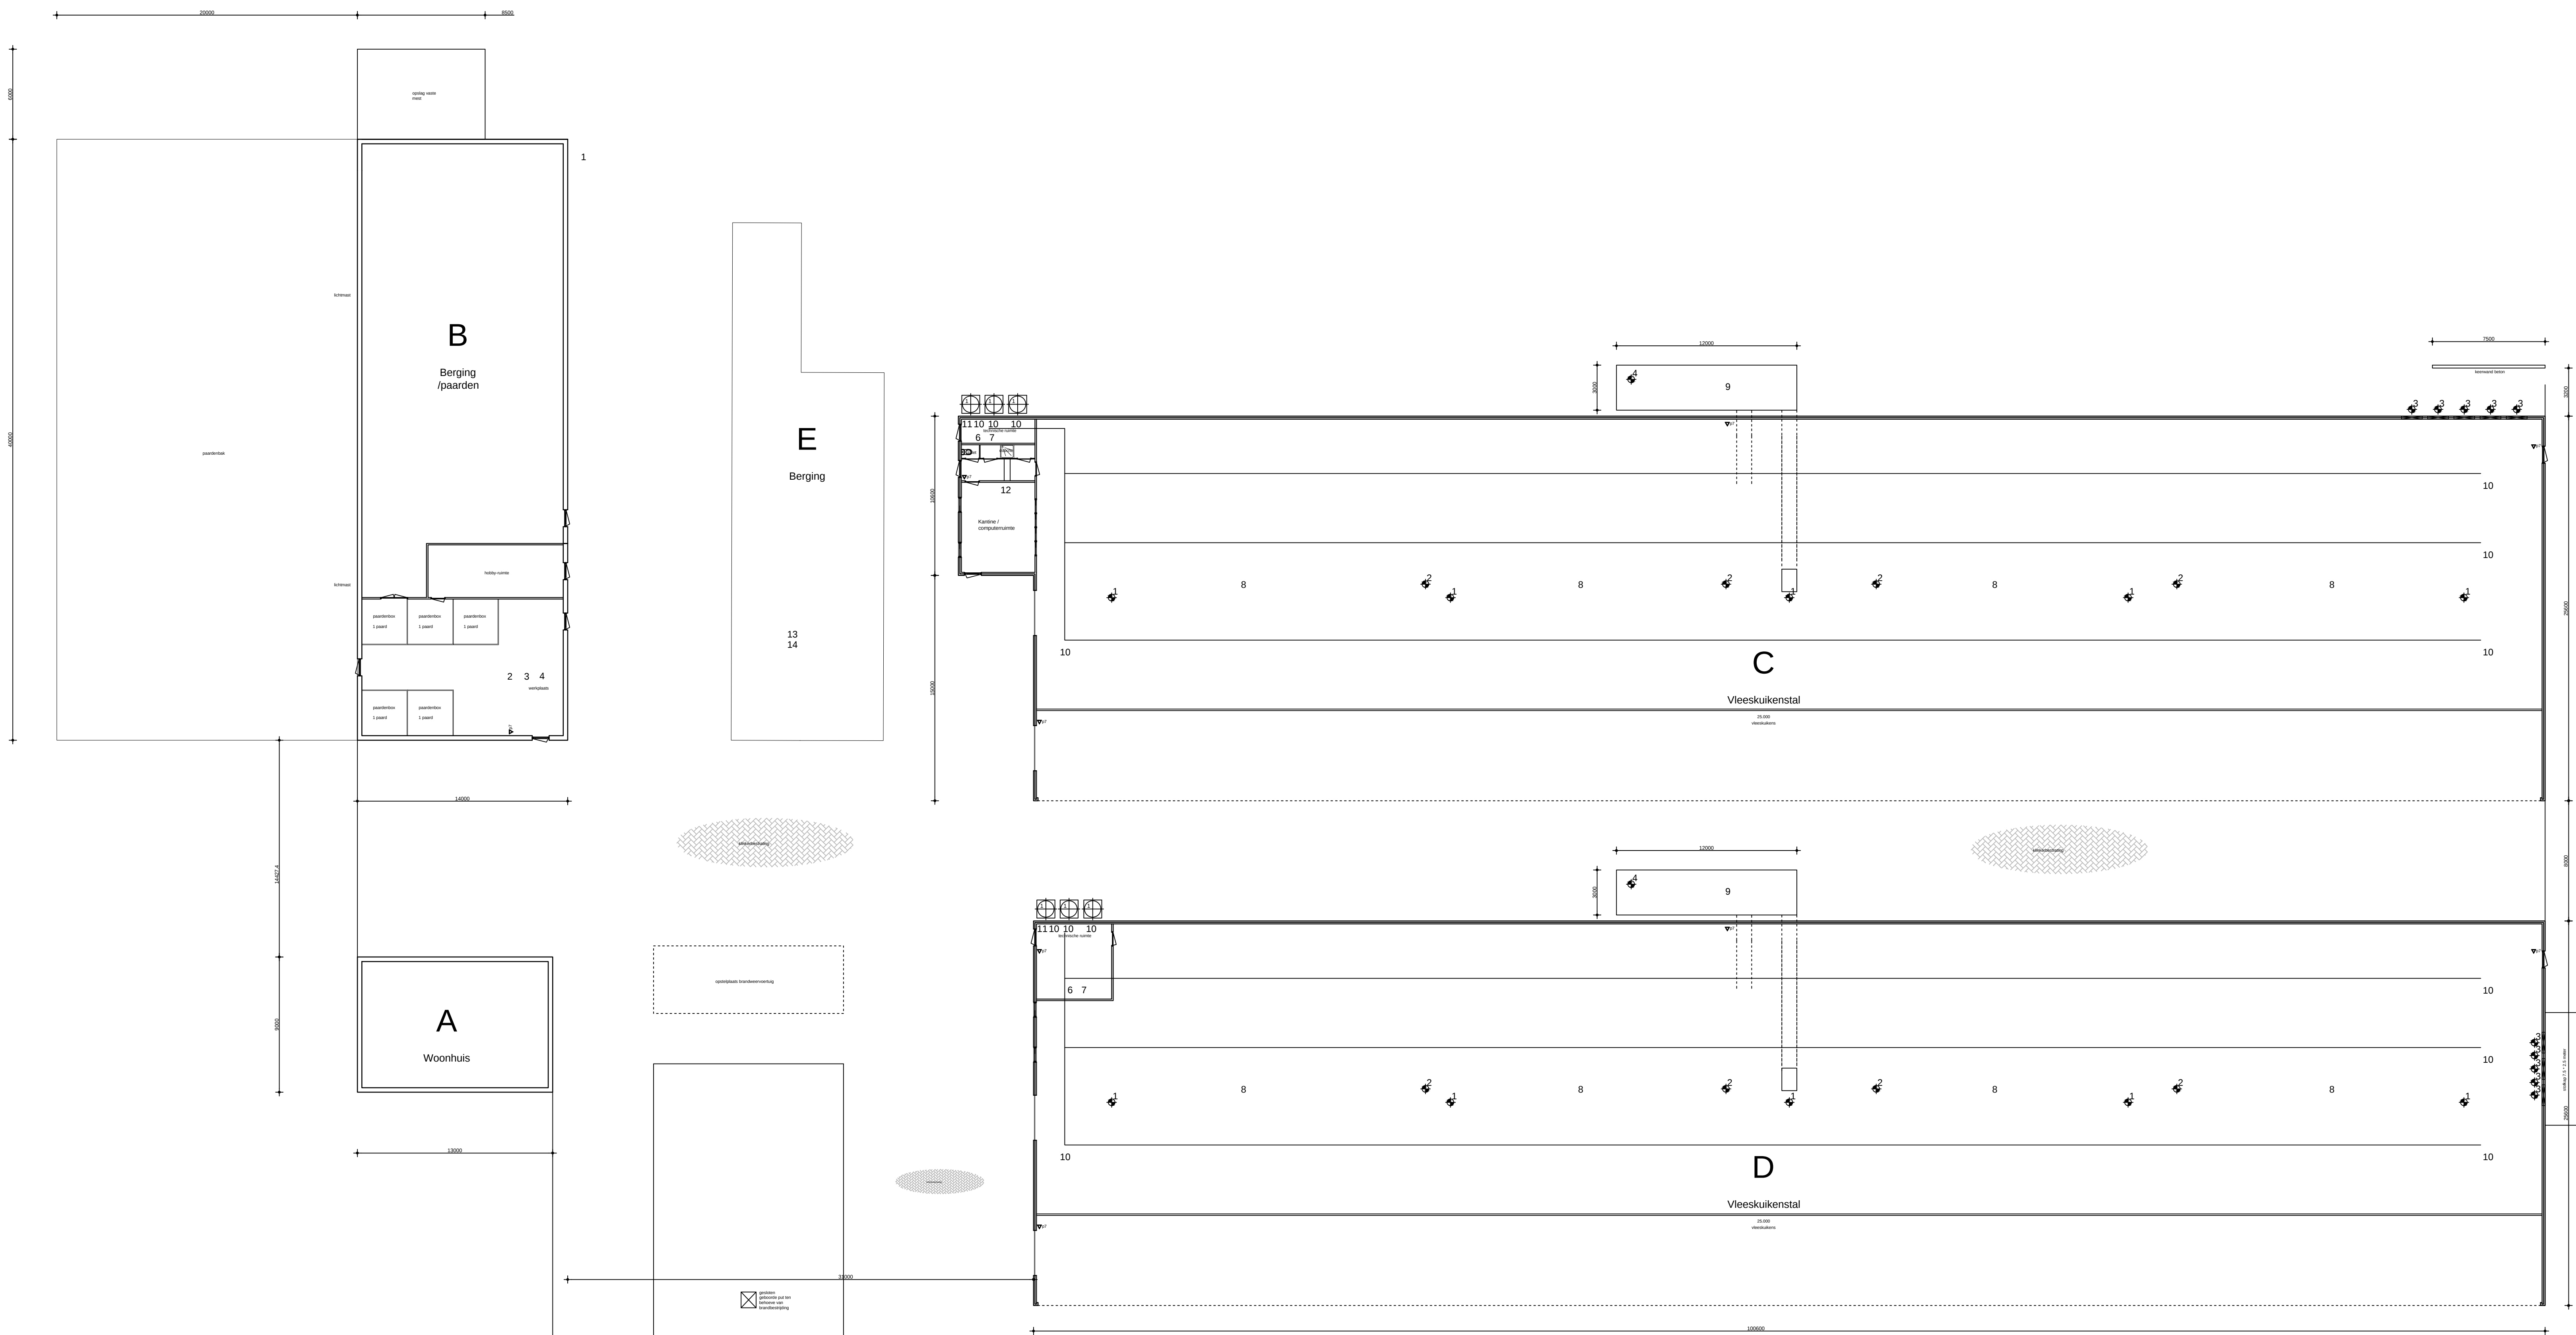

Symbolen & Arceringen

- poederblusser, inhoud 7kg
- 6 x voersilo, inhoud 12 ton
- 10 x ventilator à 0,75 KW Ø 90 cm
- 8 x recirculate ventilator à 0,75 KW
- 10 x multifan ventilator à 1,5 KW Ø 138 cm (lengteventilatie stal C en D)
- 2 x afvoer ventilator à 4 KW Ø 150 cm



- verharding d.m.v. beton
- verharding d.m.v. straatklinkers
- roostervloer

Nummers:

- dieselolietank dubbelwandig, in lekzak, inhoud 2000 liter met KWA certificaat
- Volumewijziging electr. pomp 0,5 KW
- divers klein elektrisch handgereedschap totaal 5 KW
- afsluitbare bestrijdingsmedelencast, inh. max. 20 kg
- kadaverkap
- koelkast medicijnen max. 10 kg
- hogedrukspuit 2,5 KW
- heather hekeluchtkachel 7 stuks à 60 KW
- WTW unit 30.000 m³/h
- voerinstantie 14 motoren à 0,75 KW
- bronnwaterinstallatie 2,2 KW
- computer 0,1 KW
- tractor 55 KW
- shovel 55 KW

Gebouwen:

- A: Woonhuis
- B: Berging / paarden, 5 volwassen paarden, K1.100
- Natuurlijke ventilatie
- C: Vleeskuikenstal, 25.000 vleeskuikens E5.11
- Mechanische ventilatie
- D: Vleeskuikenstal, 25.000 vleeskuikers E5.11
- Mechanische ventilatie
- E: Berging

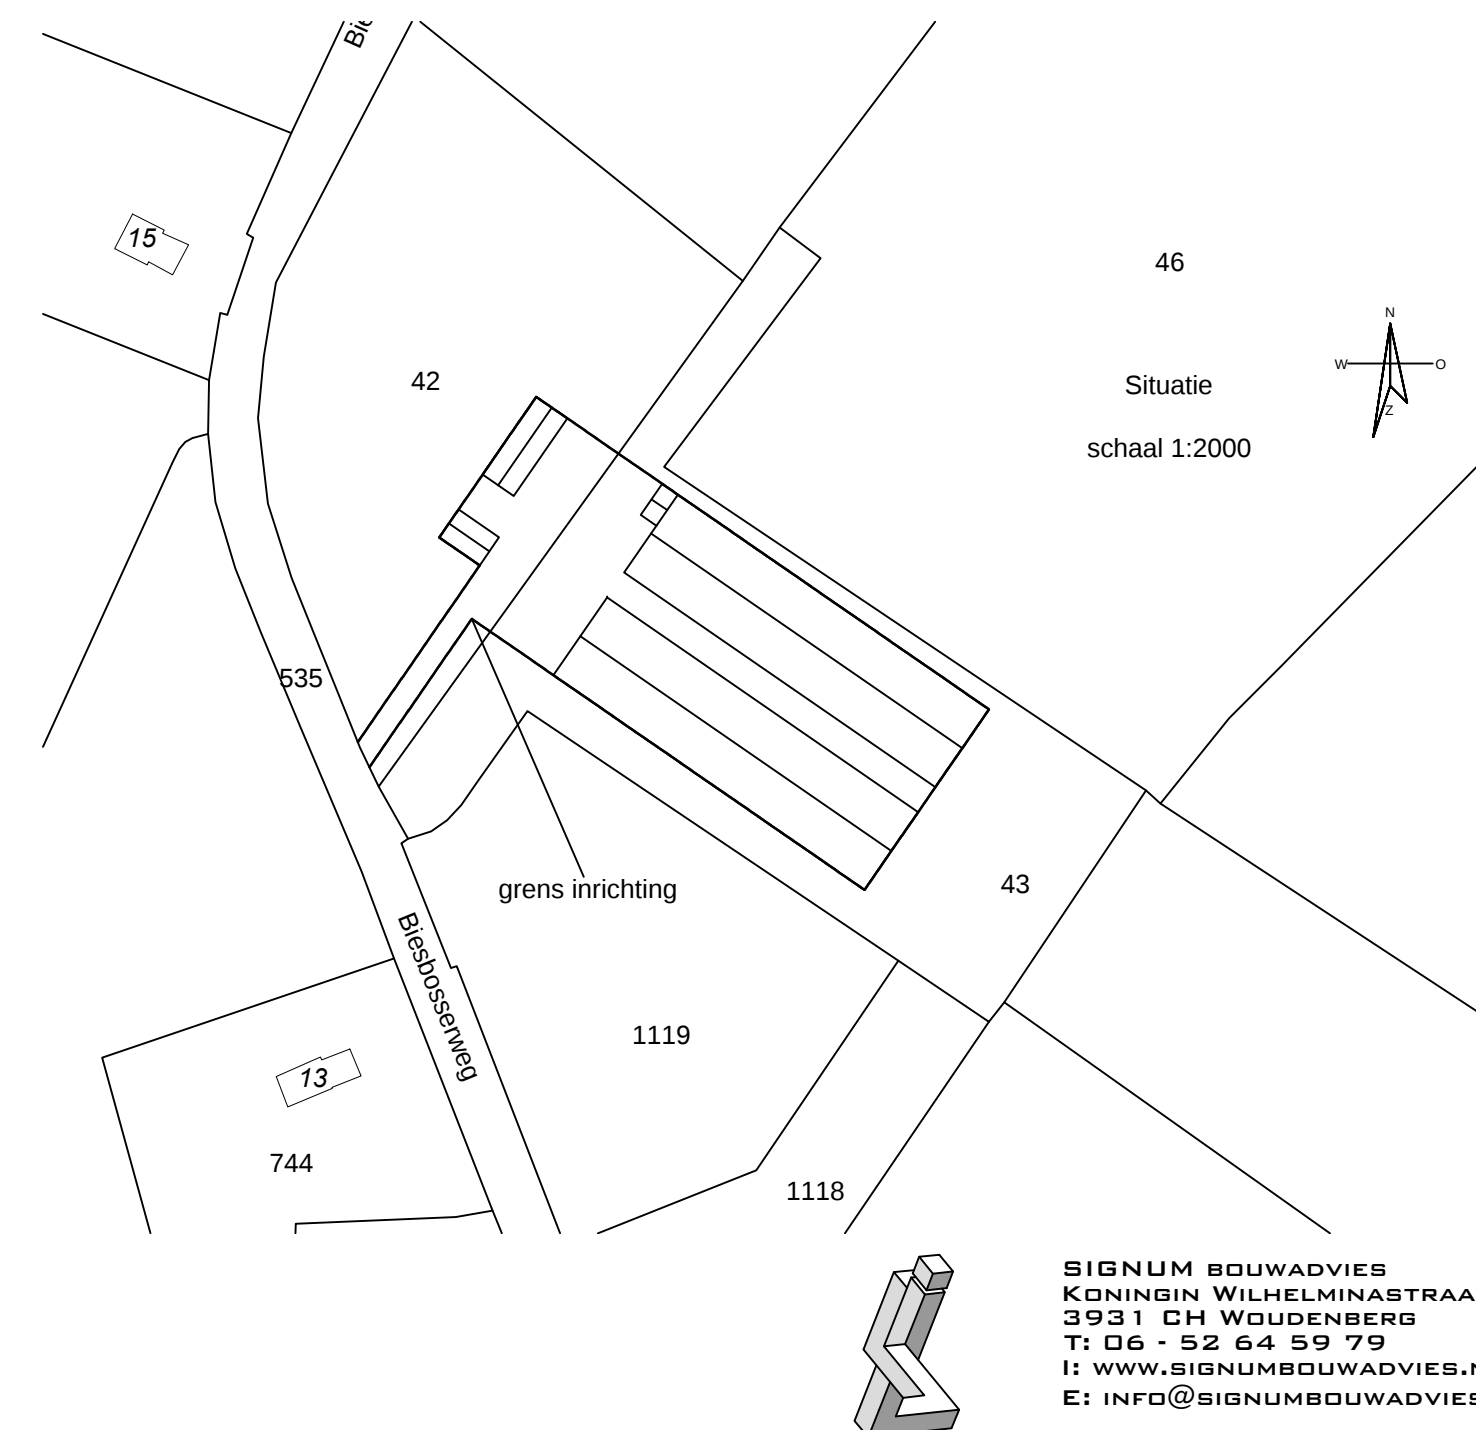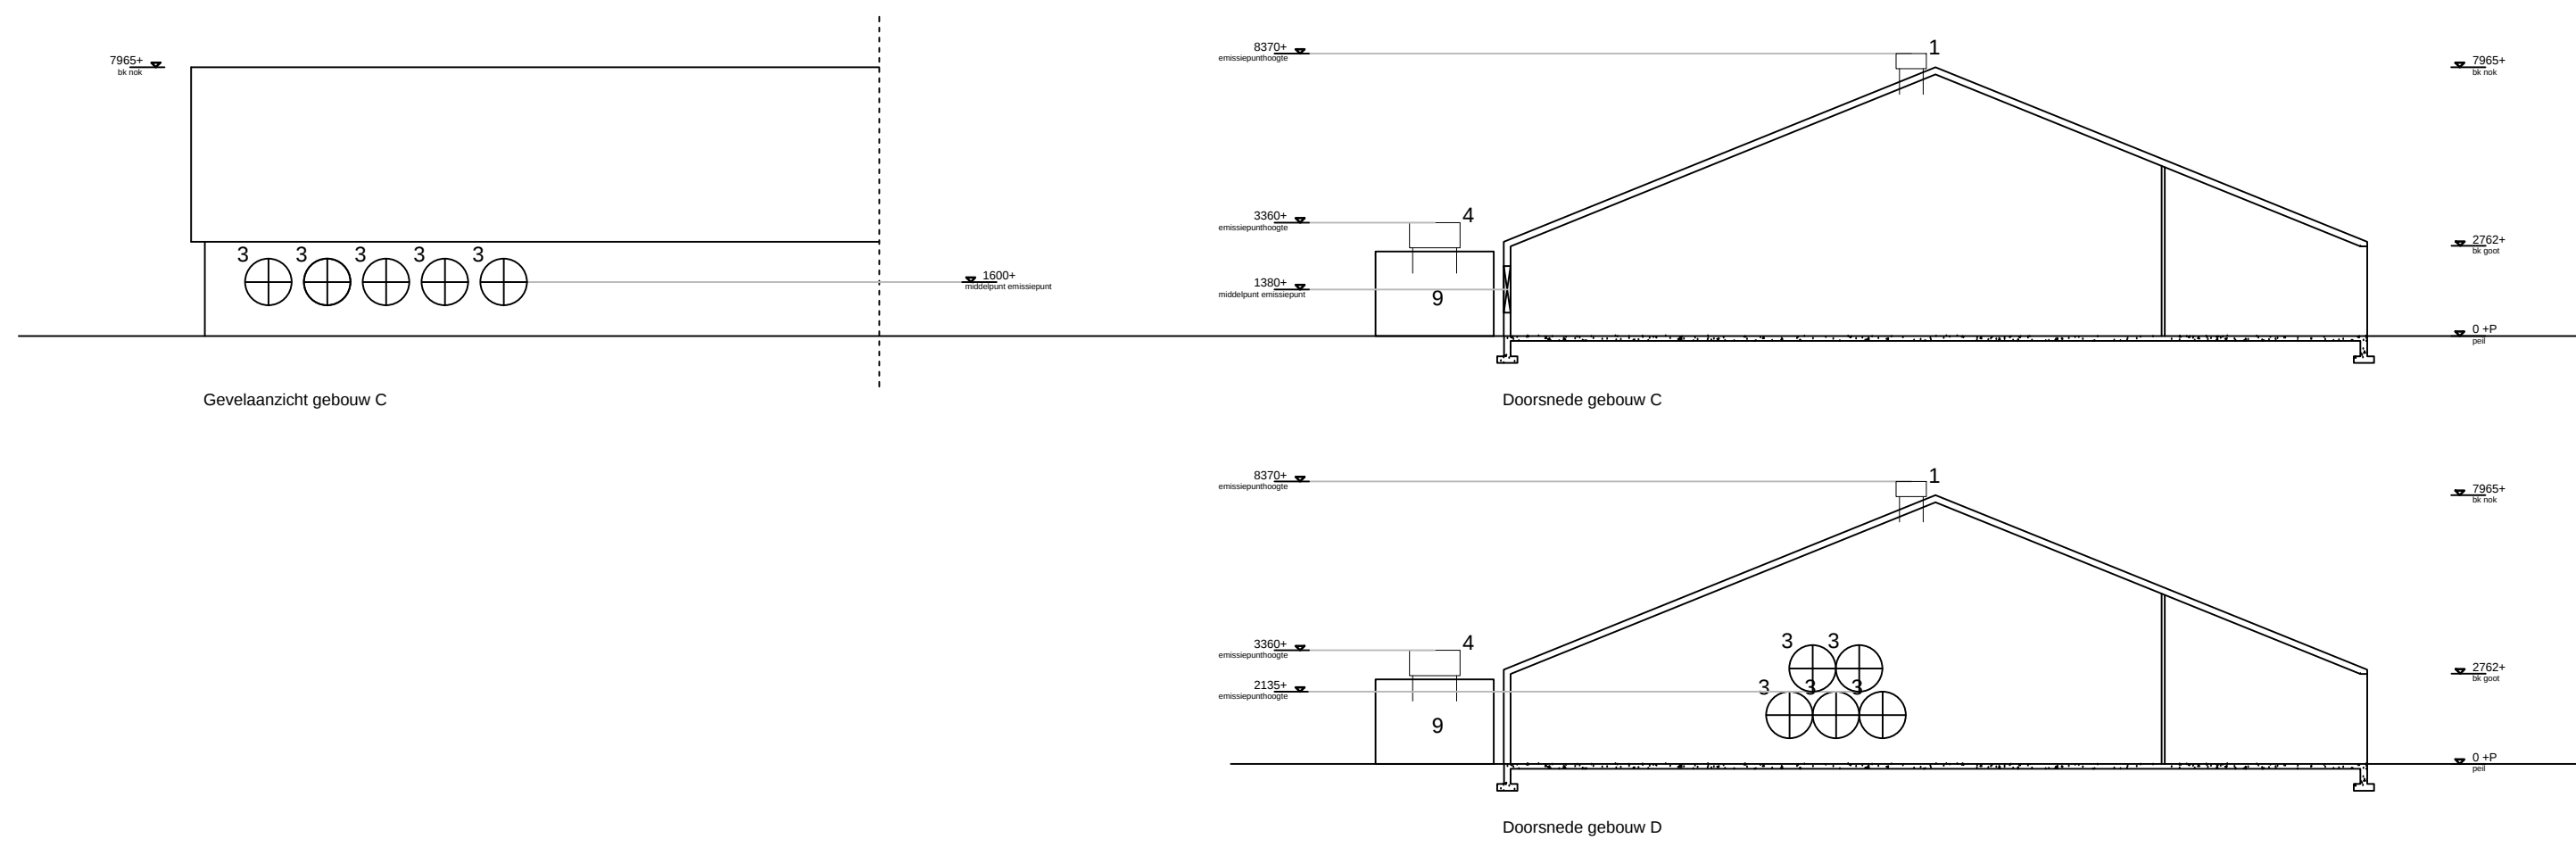

Bouwwerkzaamheden moeten worden uitgevoerd volgens de geldende (bouw)reggeving
Alle constructieve werken volgens berekening constructeur
Alle maten, tekeningen etc. voor start te werkzaamheden t.b.v. bouwwerk controleren en zonodig aanpassen

PROJECT Aanvraag Omgevingsvergunning, Milieu a/d Biesbosserweg 14 te Renswoude	schaal: 1:100
ONDERDEEL Overzicht	datum: 22-01-2016
OPDRACHTGEVER Dhr. E. van Veldhuisen Biesbosserweg 14 3927 CV Renswoude	gewijzigd: 11-10-2021 09-11-2021 bladnr: 031000.1