


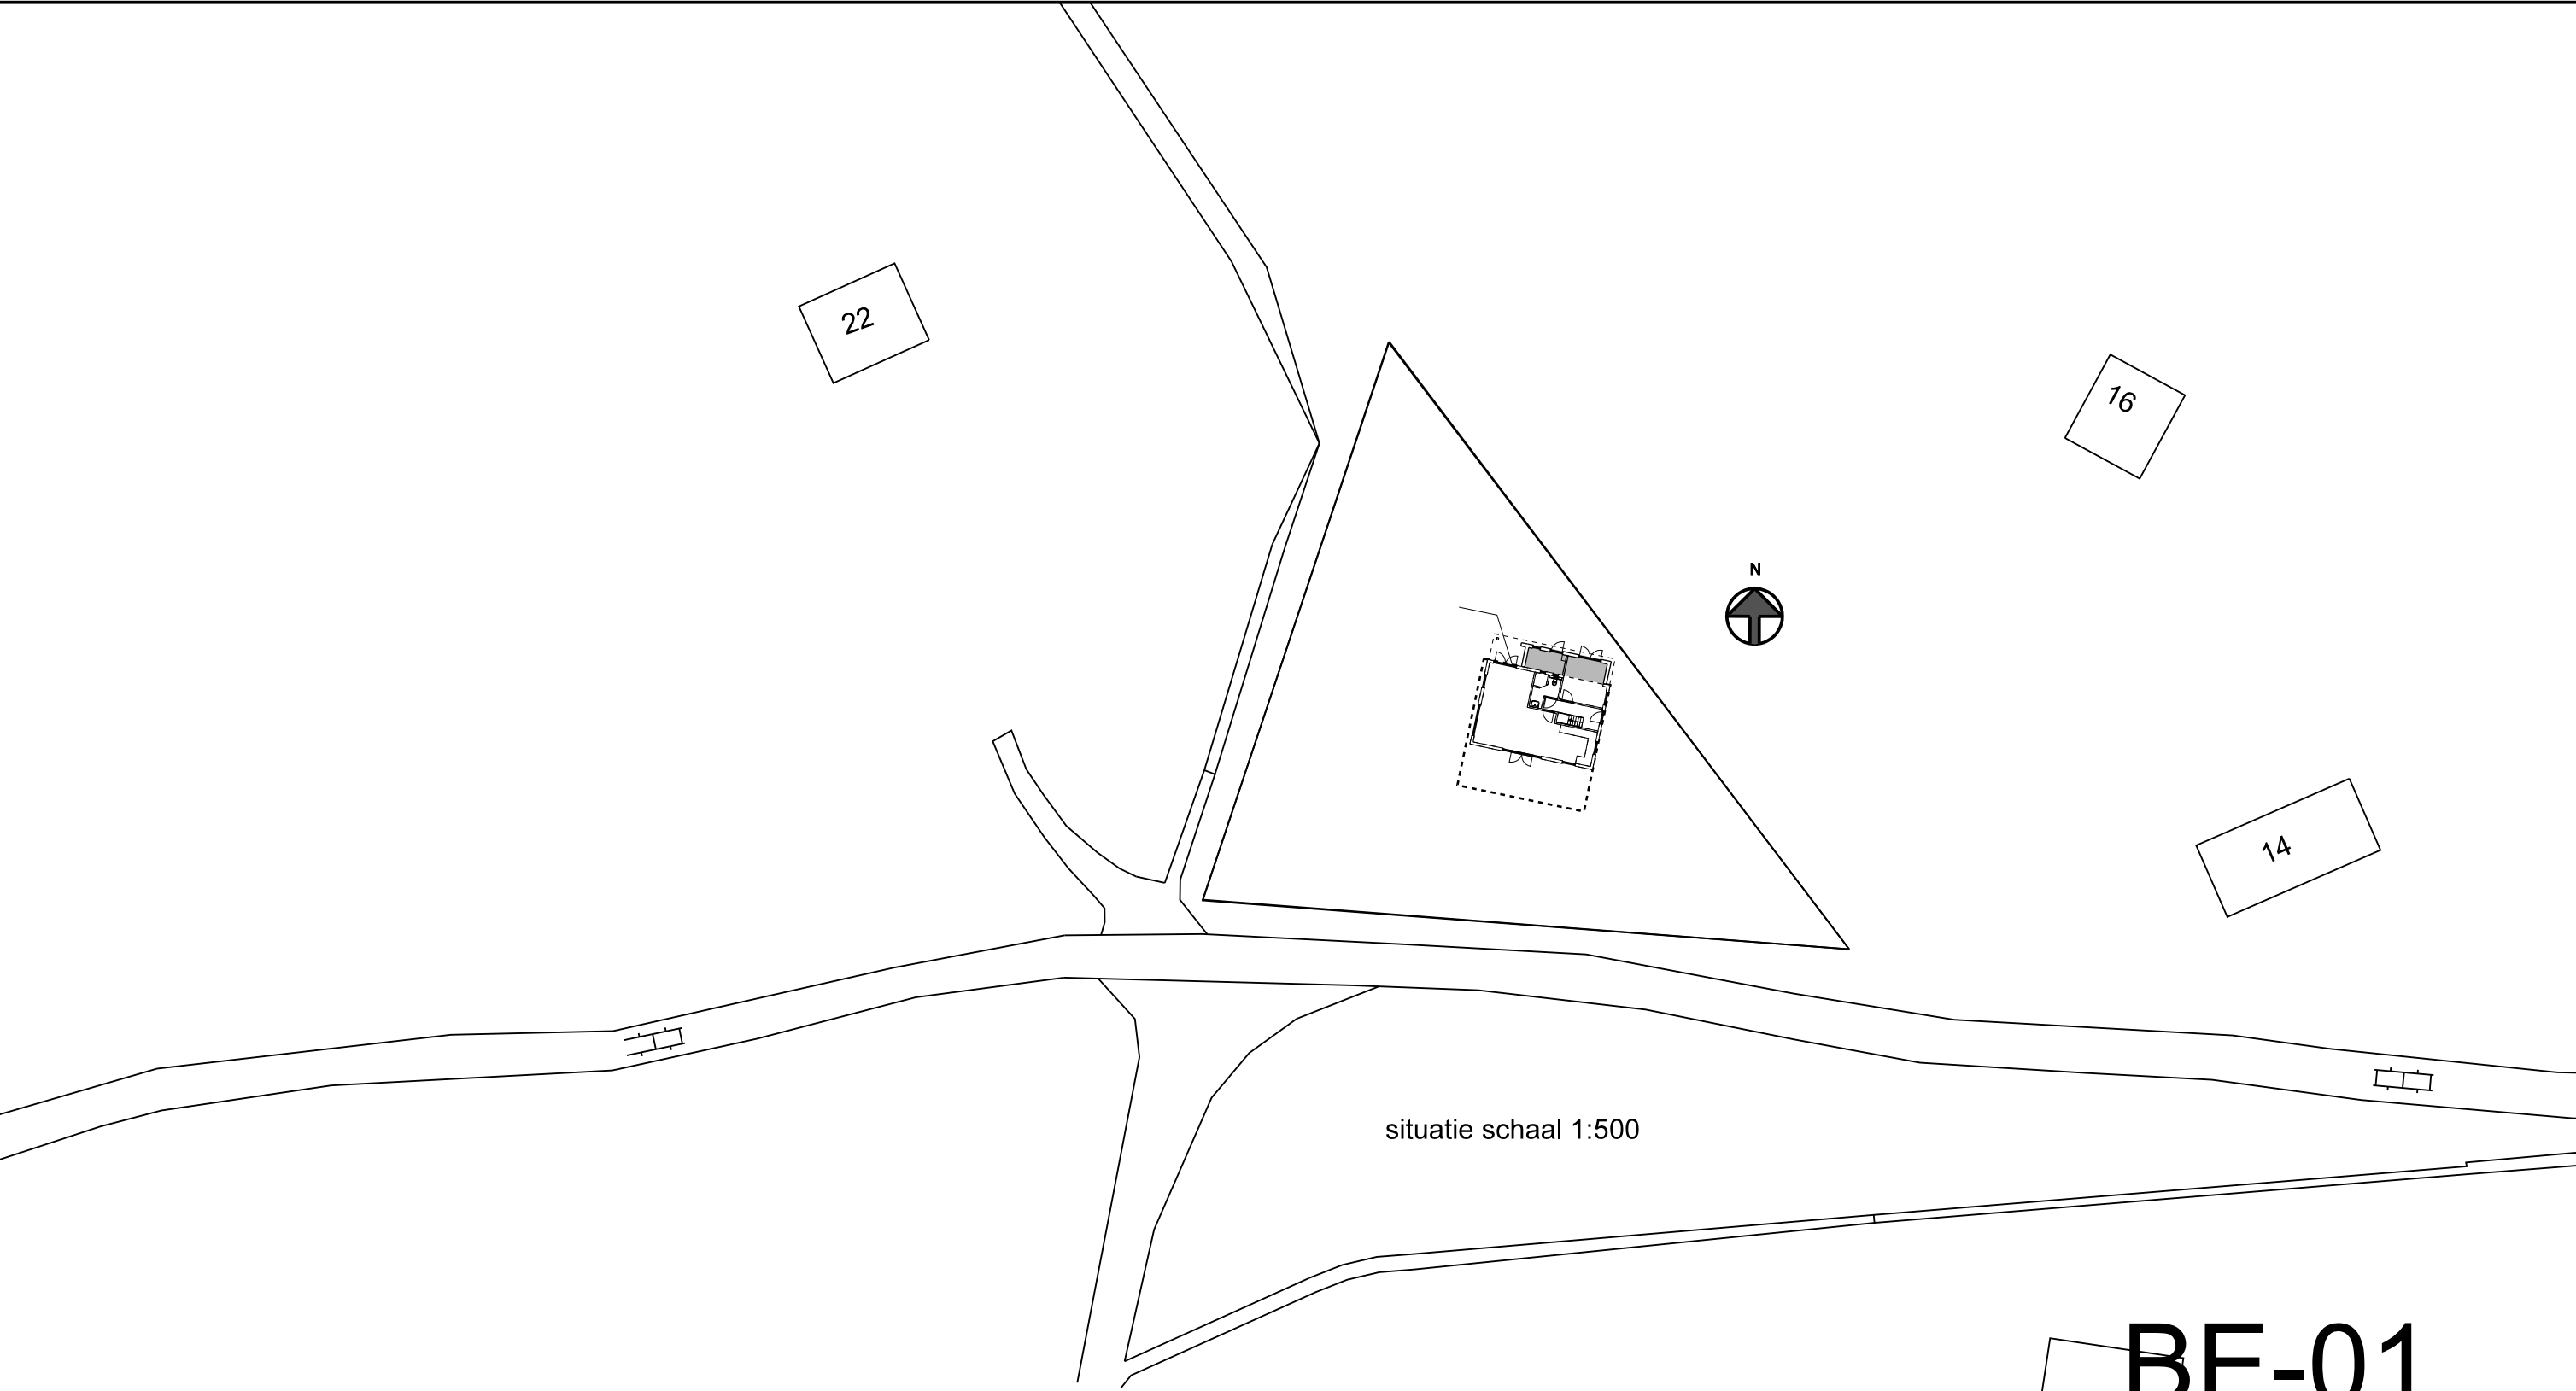

situatie schaal 1:500


BE-01

OPDRACHT: plaatsen dakkapel op recreatie woning
aan het Vuurtorenpad 18 Schiermonnikoog

SCHAAL : 1:100/ 1:5
DATUM : 30-11-2021
GEW. : 07-12-2021


BETREFT: bestektekening

TEK.NR. : 21-555
FORM. : A3

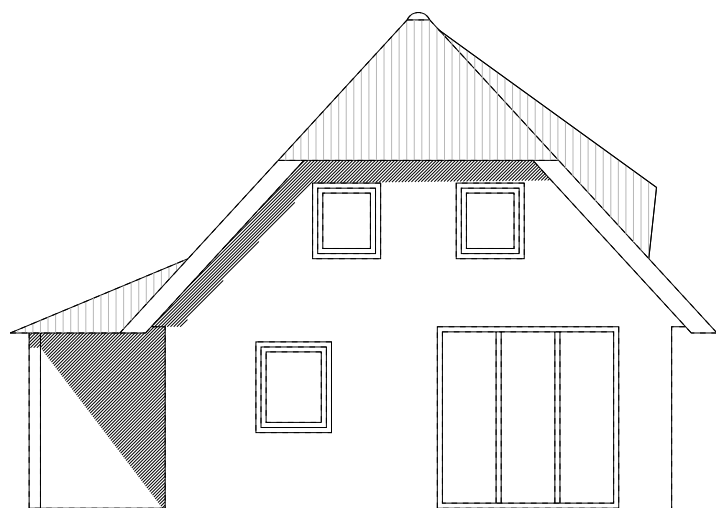

Westgevel

(bestaand)

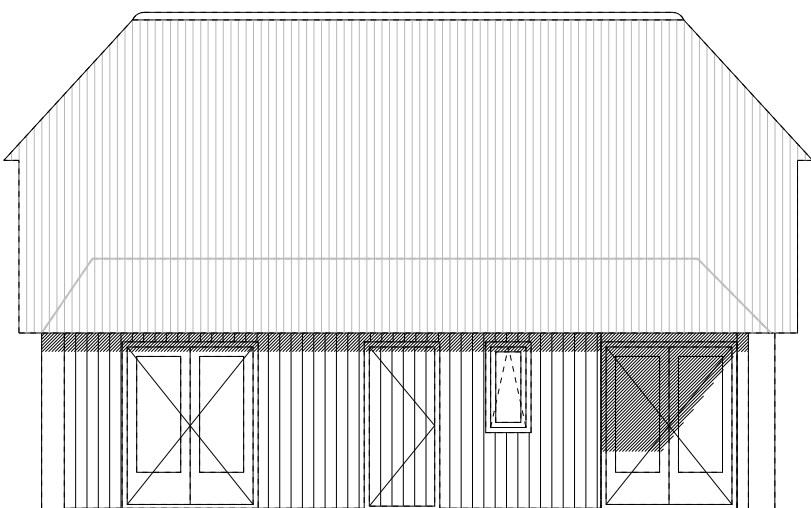


Noordgevel

(bestaand)


Materialen / kleuren

materialen	
gevelbekleding	hout rabat
boeien en windveren	hout
dakbedekking	riet
kozijn dakkapel	hout
beglazing	isolatie glas


kleuren	
antraciet	
antraciet	
natuur	
antraciet	
helder transparant	

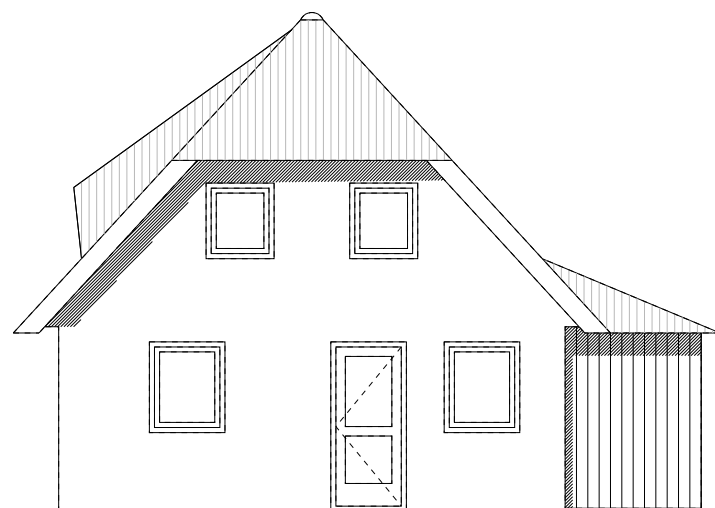

Oostgevel
(bestaand)

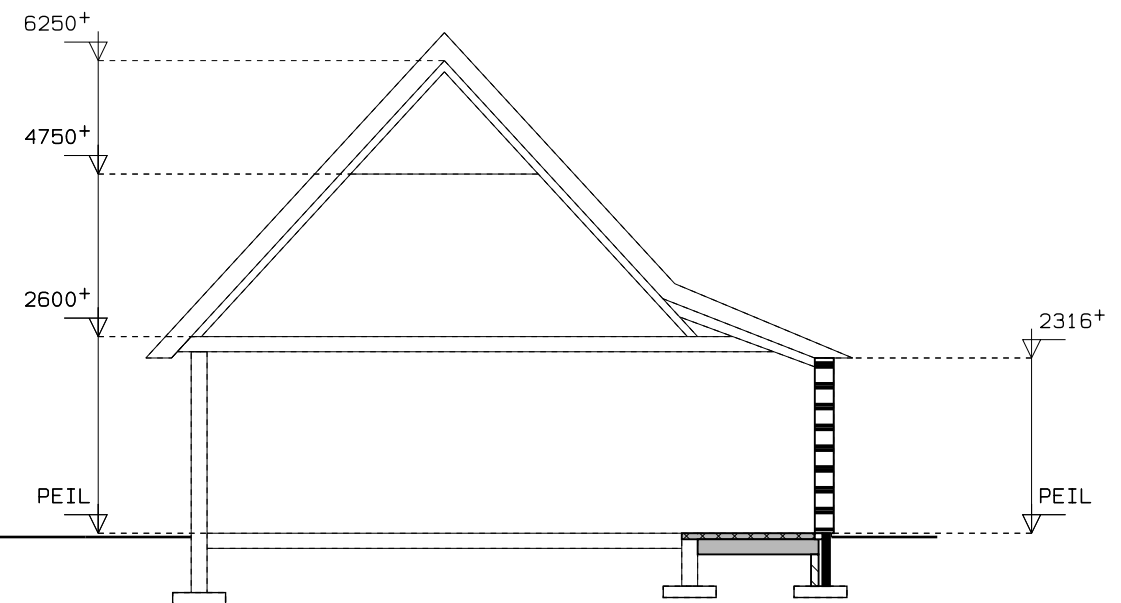


Doorsnede
(bestaand)

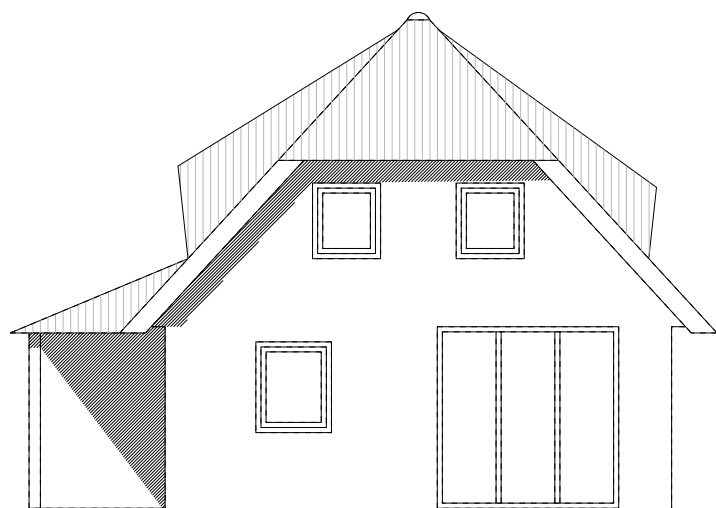

Westgevel

(gewijzigd)

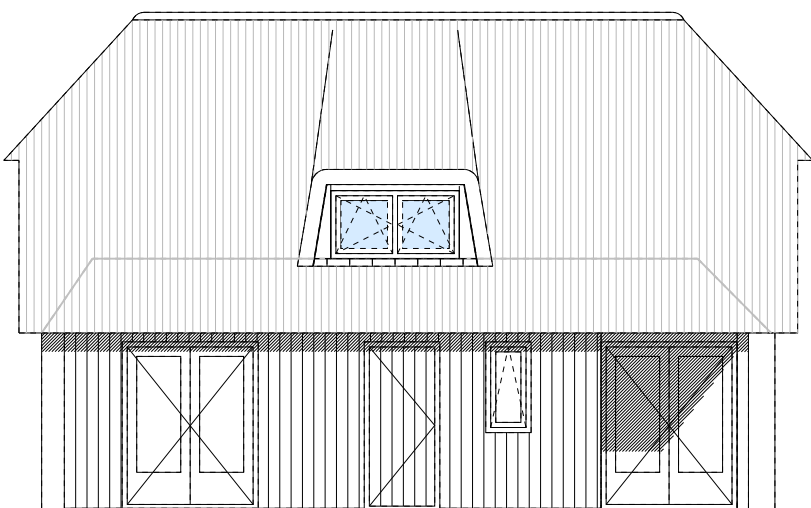

Noordgevel

(gewijzigd)

Materialen / kleuren


materialen	
gevelbekleding	hout rabat
boeien en windveren	hout
dakbedekking	riet
kozijn dakkapel	hout
beglazing	isolatie glas

kleuren	
antraciet	
antraciet	
natuur	
antraciet	
helder transparant	




Oostgevel

(gewijzigd)

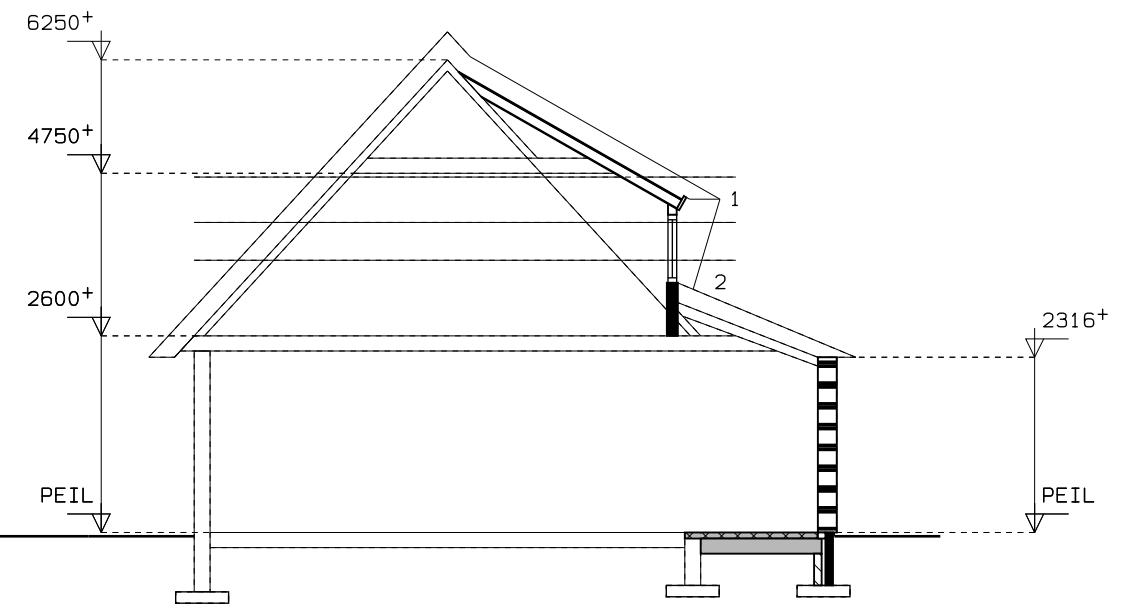

Doorsnede

(gewijzigd)

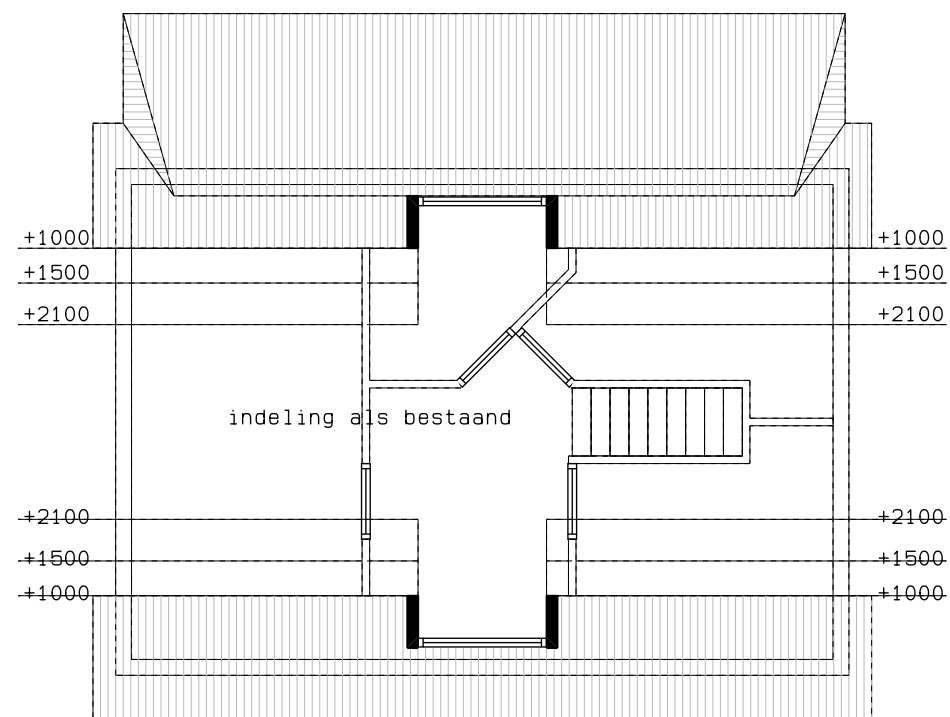

Verdieping

(gewijzigd)

Renvooi

Veiligheidsvoorschriften

dakbedekking is niet brandgevaarlijk volgens NEN 6063 als bedoeld in art. 2.71 van B.B.

rookproductie en brandvoortplanting volgens NEN-EN 13501-1 en volgens bouwbesluit afdeling 2.9 "beperking van het ontwikkelen van brand en rook"

constructieonderdeel	rookklasse grenzend aan de binnenlucht	brandklasse grenzend aan de binnenlucht	brandklasse grenzend aan de buitenlucht
overige	s2	klasse D	klasse D
- wanden, plafond	s1 _{fl}	klasse D _{fl}	-
- vloeren, trap, e.d.	s1 _{fl}	klasse D _{fl}	-
- deuren, plint, e.d.	s2	klasse D	klasse D

uitwendige gevelconstructie met deuren, ramen, luiken en vaste vullingen die volgens NEN 5087 bereikbaar zijn, hebben een inbraakwerendheid van tenminste klasse 2 conform NEN 5096

Gezondheidsvoorschriften

de wering van vocht van buiten van uit- en inwendige scheidingconstructie, als bedoeld in afd. 3.5 van het B.B. voldoet aan NEN 2778 en de specifieke luchtstroom heeft volgens de NEN 2690 een specifieke luchtvolume­stroom van ten hoogste 0,02 dm3/(m2.s)

openingen als bedoeld in afd. 3.10 van het B.B. heeft in de uitwendige scheidingsconstructie geen openingen die breder zijn dan 0,01m

een scheidingsconstructie van een toiletruimte of een badruimte heeft aan een zijde die grenst aan die ruimte, tot 1,2 m hoogte boven de vloer van die ruimte een volgens NEN 2778 bepaalde wateropname die gemiddeld niet groter is dan 0.01 kg/(m².s1/2) en op geen enkele plaats groter dan 0,2 kg/(m².s1/2).

voor een badruimte geldt het in het eerste lid gestelde voorschrift ter plaatse van een bad of een douche over een lengte van ten minste 3 m, tot een hoogte van 2,1 m boven de vloer van die ruimte.

Energiezuinigheidsvoorschriften

Een uitwendige scheidingsconstructie van een verblijfsgebied, een toiletruimte of een badruimte, heeft een volgens NEN 1068 bepaalde warmteweerstand van ten minste 2.1m2.K/W.

isolerende beglazing met een warmtedoorgangscoefficient van ten hoogste 2.2 W/m2.K

