


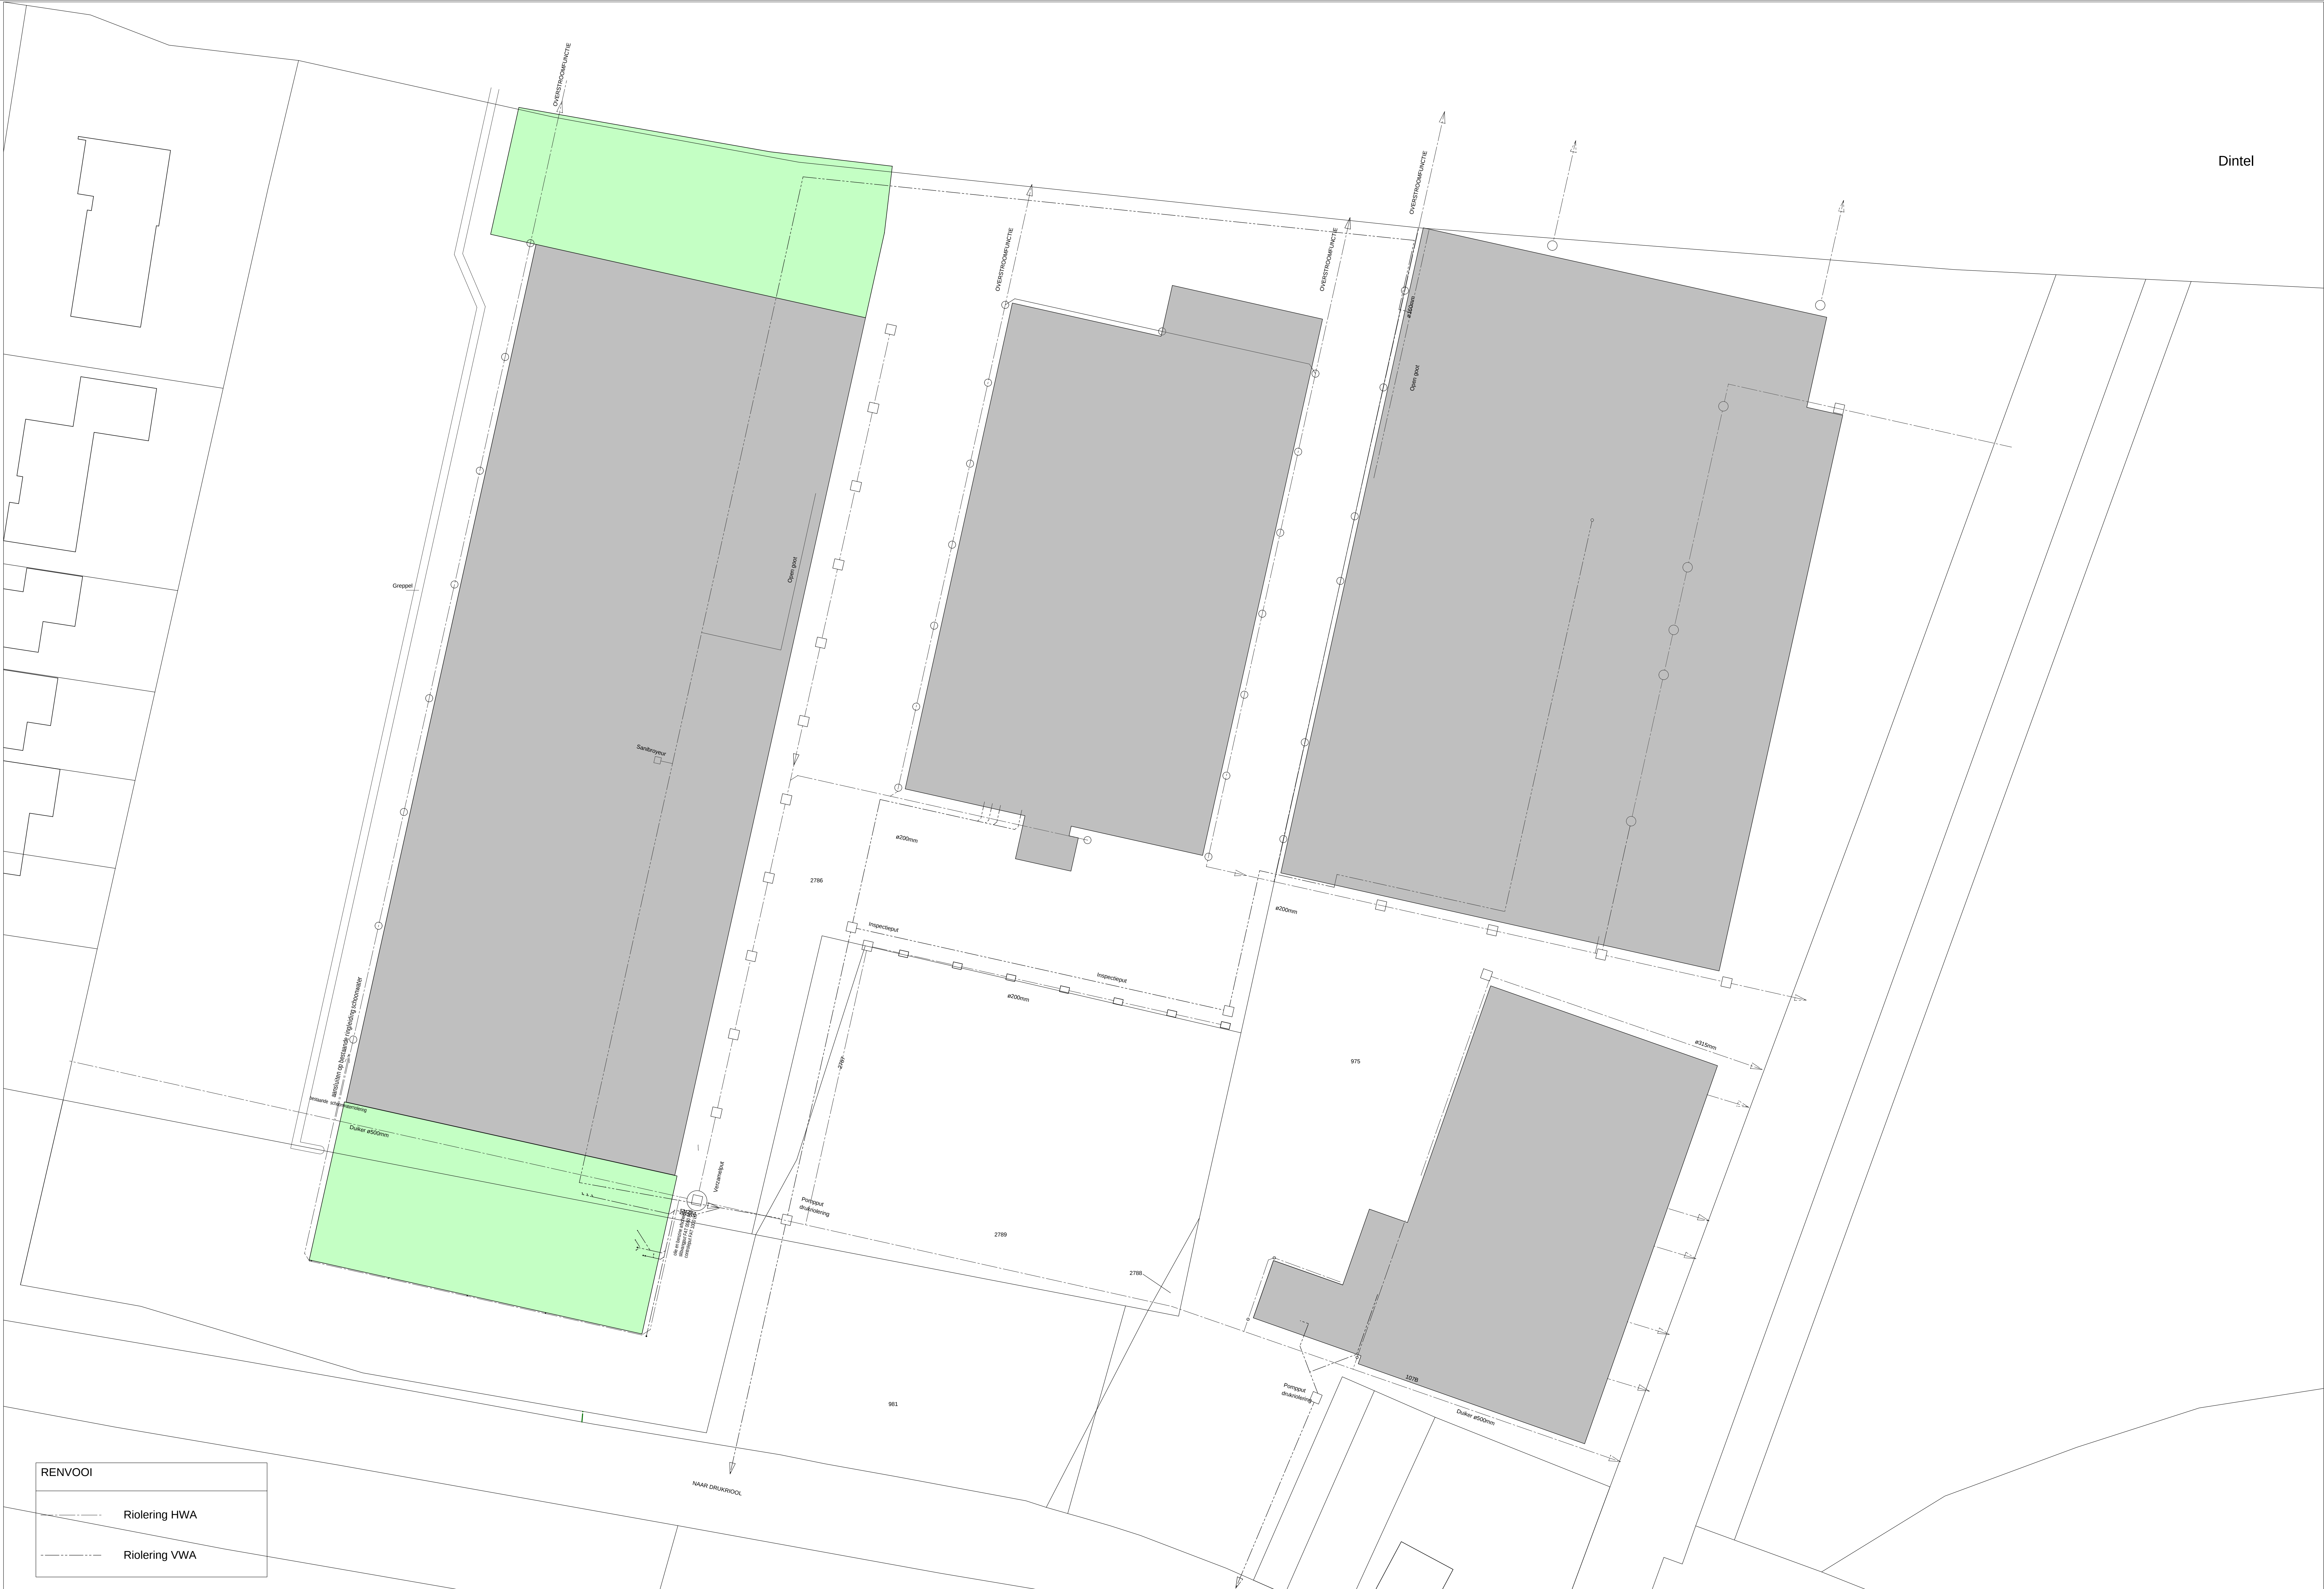

OPMERKINGEN

OPMERKINGEN

OPMERKINGEN

ALLE MATEN IN HET WERK CONTROLEREN EN BIJ AFWIKINGEN CONTACT OPNEMEN MET ARCHITECT

OP AL HET TEKENMERK IS DE SRI 200 STANDAARDCETALLERING VAN TOEPASSING

VRIJES

PROJECT

Het plan voor het veranderen / uitbreiden van bedrijfsruimtes aan de Dennis Leestraat 107 A te Stampersgat

OPDRACHTGEVER

Novus Packing & Warehousing - Dennis Leestraat 107A - 4754 BC Stampersgat

ARCHITEKTENBUREAU

LUUD VAN GINNEKEN BNA BV

KRAMPENLOOP 57 4706 PT ROOSENDAAL

T 031 691 53 78 77 E INFO@VANGINNEKENBNA.NL

REGISTRATIE NUMMER: 1.900.808.068

ONDERDEEL

TERREIN RIOLERING

FORMAAT

A4

SCHALA

1:250

GETEKEND

GLW

DATUM

07-03-2022

RIOLERING

RIOLERING

RIOLERING

S-05

2020-30