


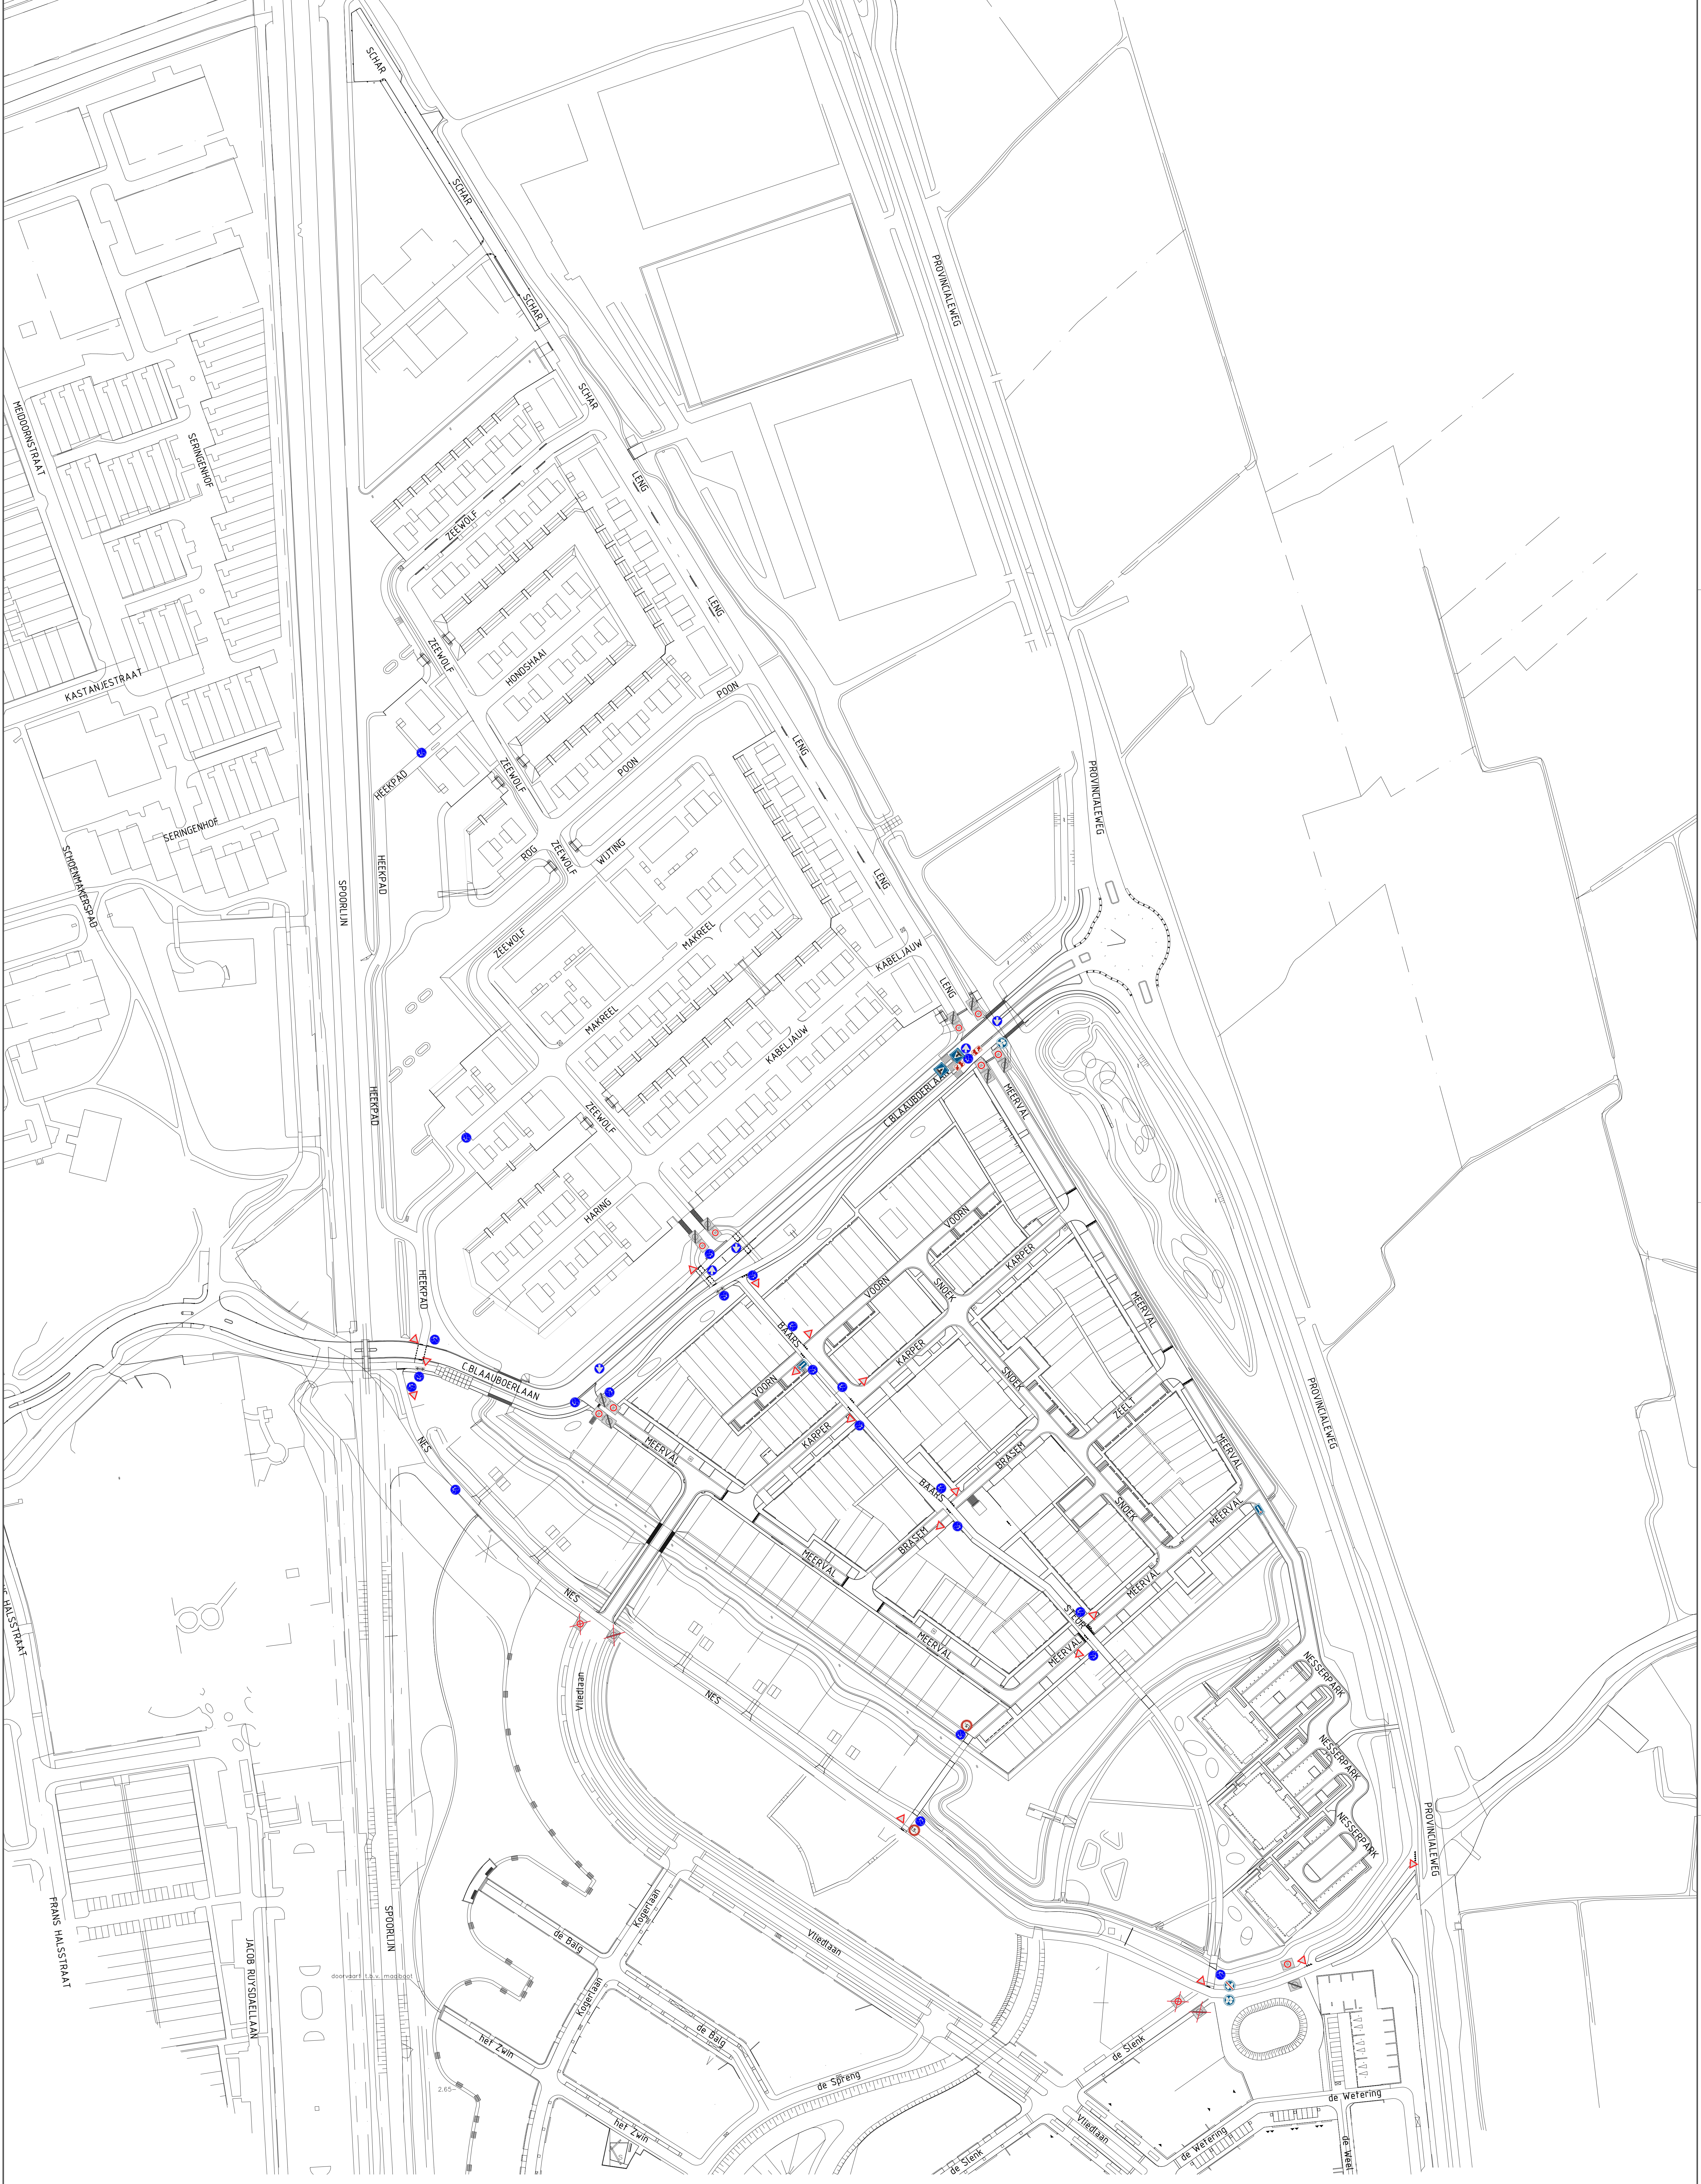

Aan te brengen bebording:

- Bord A130zb: begin 30km-zone
- Bord A130ze: einde 30km-zone
- Bord B6: verleen voorrang aanbestuurders op de kruisende weg
- Bord C21(1,5t): gesloten voor voertuigen en samenstellen van voertuigen waarvan de totaal massa hoger is dan 1,50 ton
- Bord D2ro: gebod aan alle bestuurders het bord voorbij te gaan aan de zijde die de pijl aangeeft
- Bord G1f: verplicht fietspad

Aan te brengen maatregelen:

- Bord G12a: verplicht fiets/bromfietspad
- Bord G12b: einde verplicht fiets/bromfietspad
- Bord L2: voetgangersoversteekplaats
- Bord L8: doodlopende weg
- D103: Bromfietser naar rechts
- Bord OB502: geldig in twee richtingen

Te verwijderen borden:

- Bord A130zb: begin 30km-zone
- Bord A130ze: einde 30km-zone

----- Markering oversteekplaats voetgangers

..... Markering oversteekplaats fietsers

▽ ▽ ▽ Markering van haaiantanden

onderwerp		Verkeersbesluit aanbrengen bebording in de wijk Nes Noord in Schagen		schaal	1:1000
onderdeel		Nieuwe situatie		formaat	A0
getekend		RvB		datum	10-03-2022
gezien		FJJ W		blad	1 van 1
tekening nr.		VB2020070		status	Definitief



GEMEENTE Schagen