
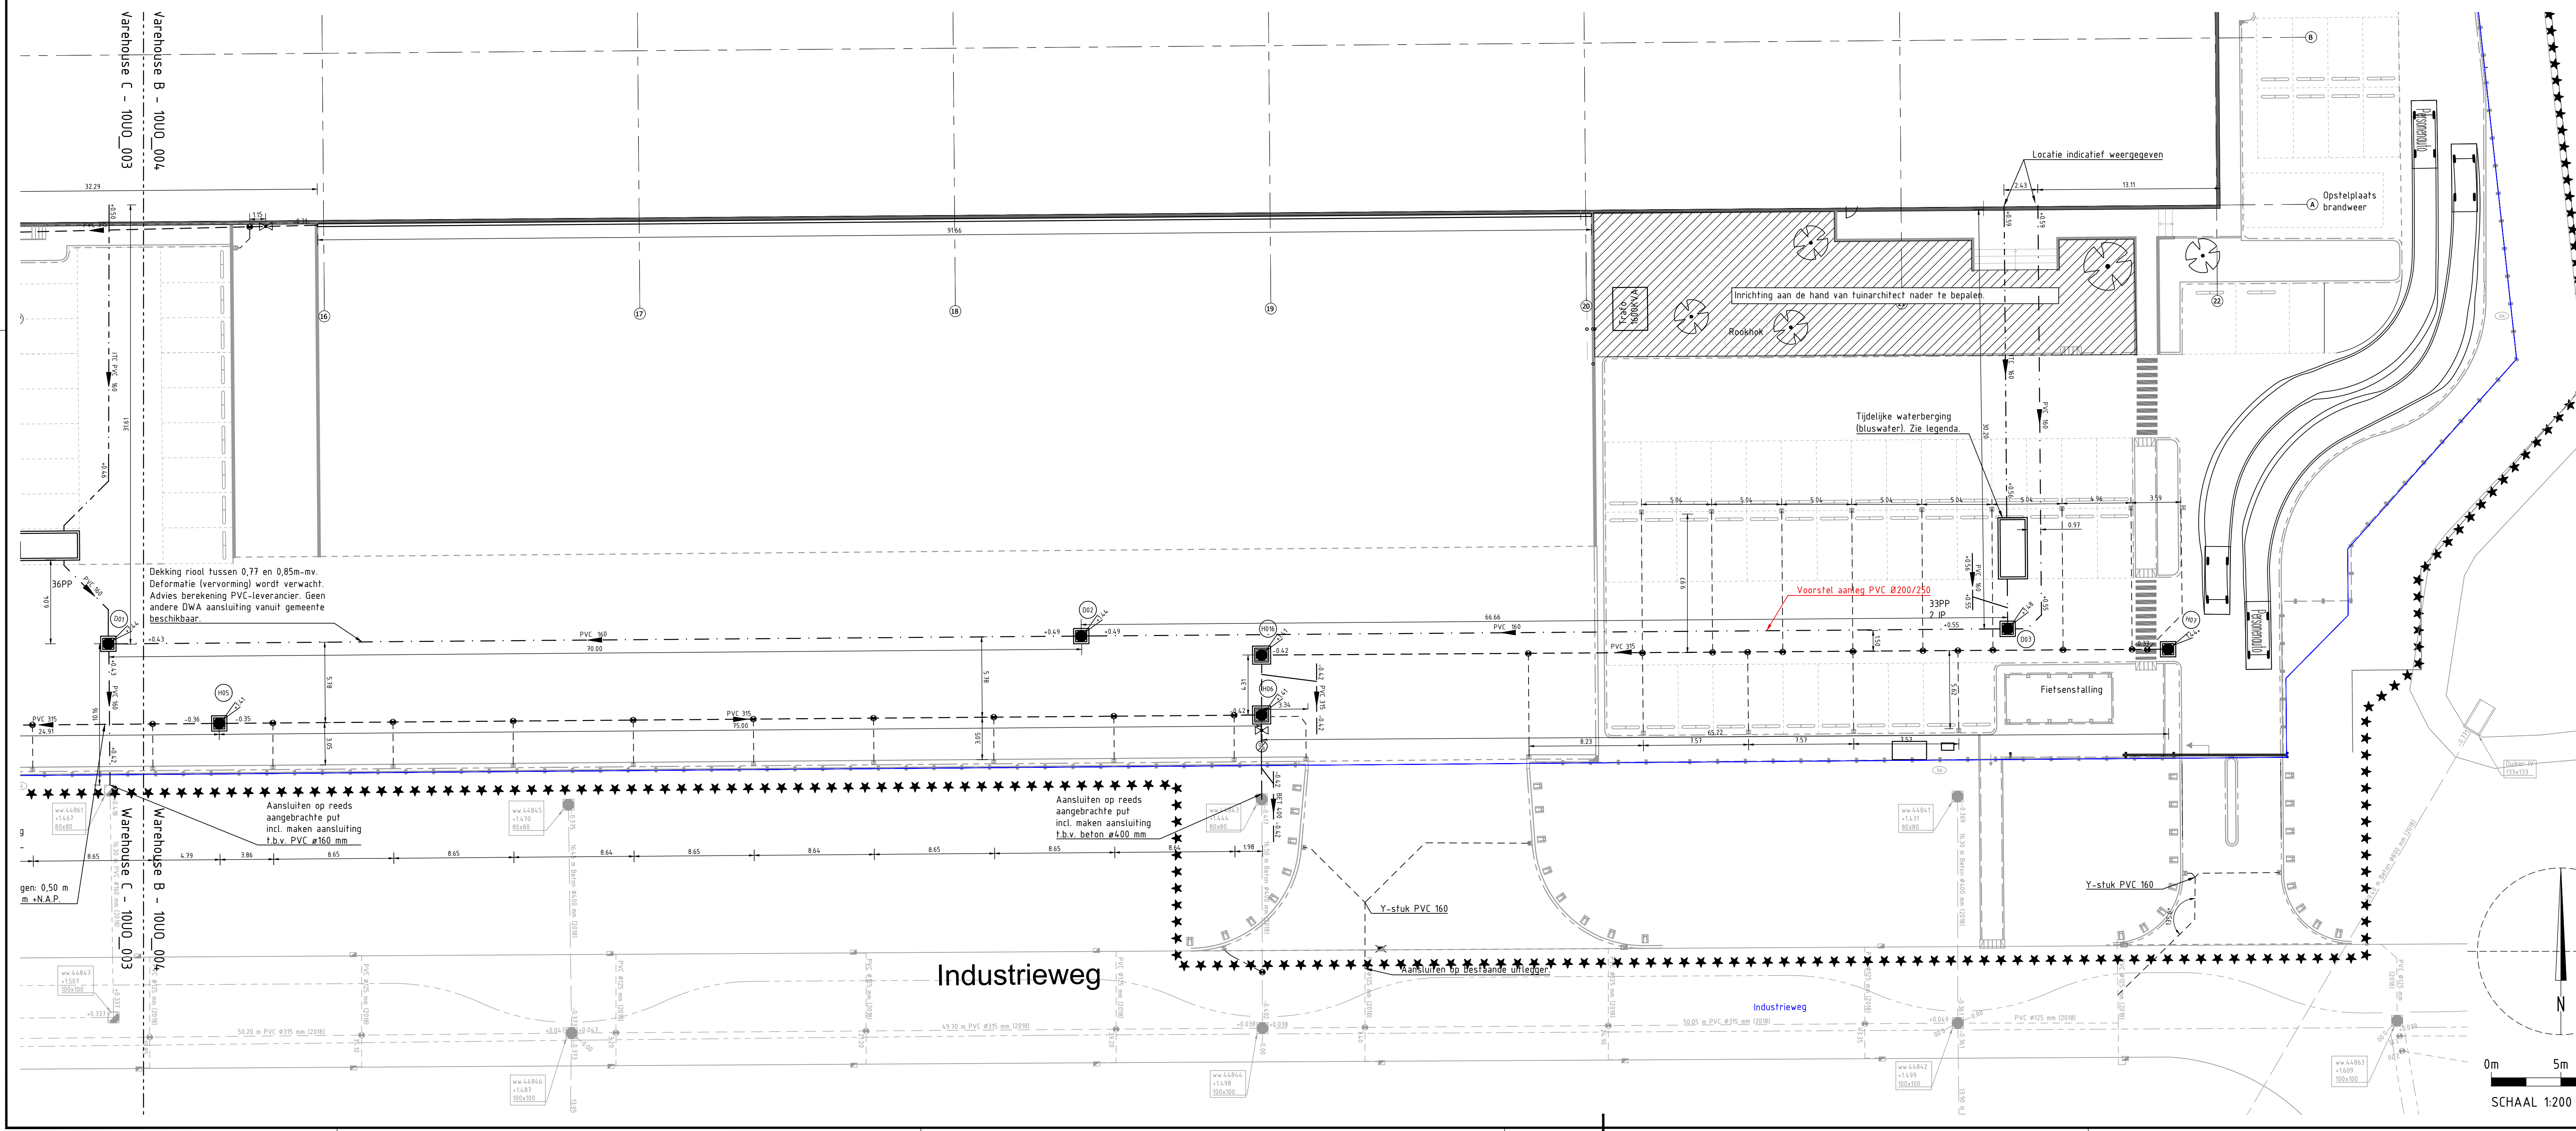
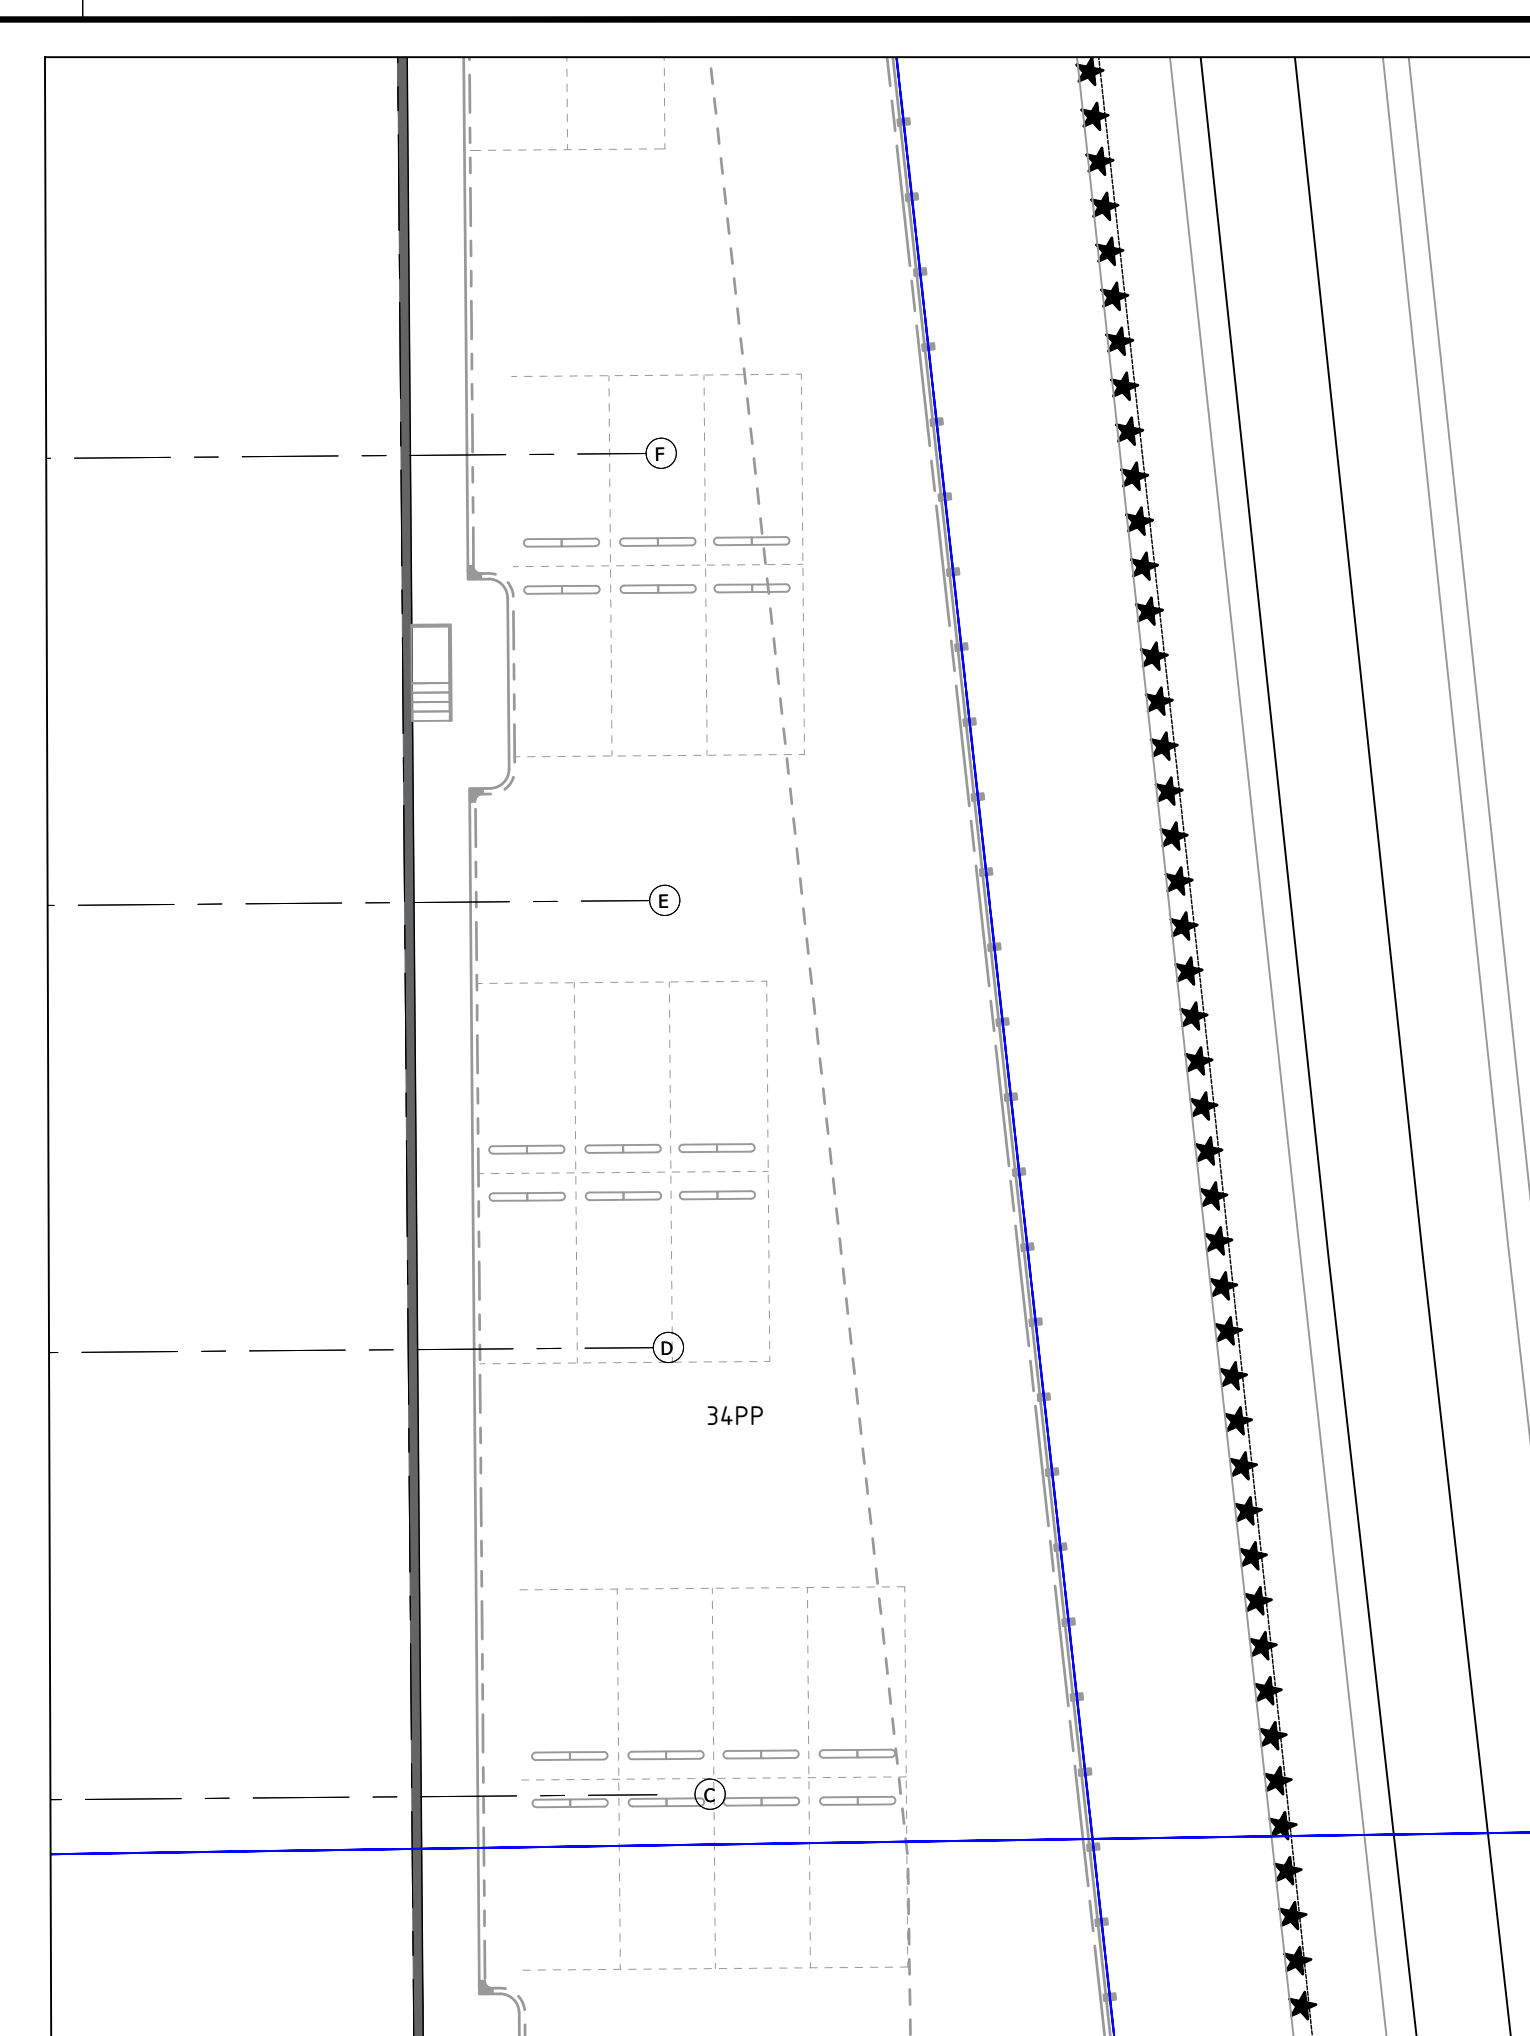


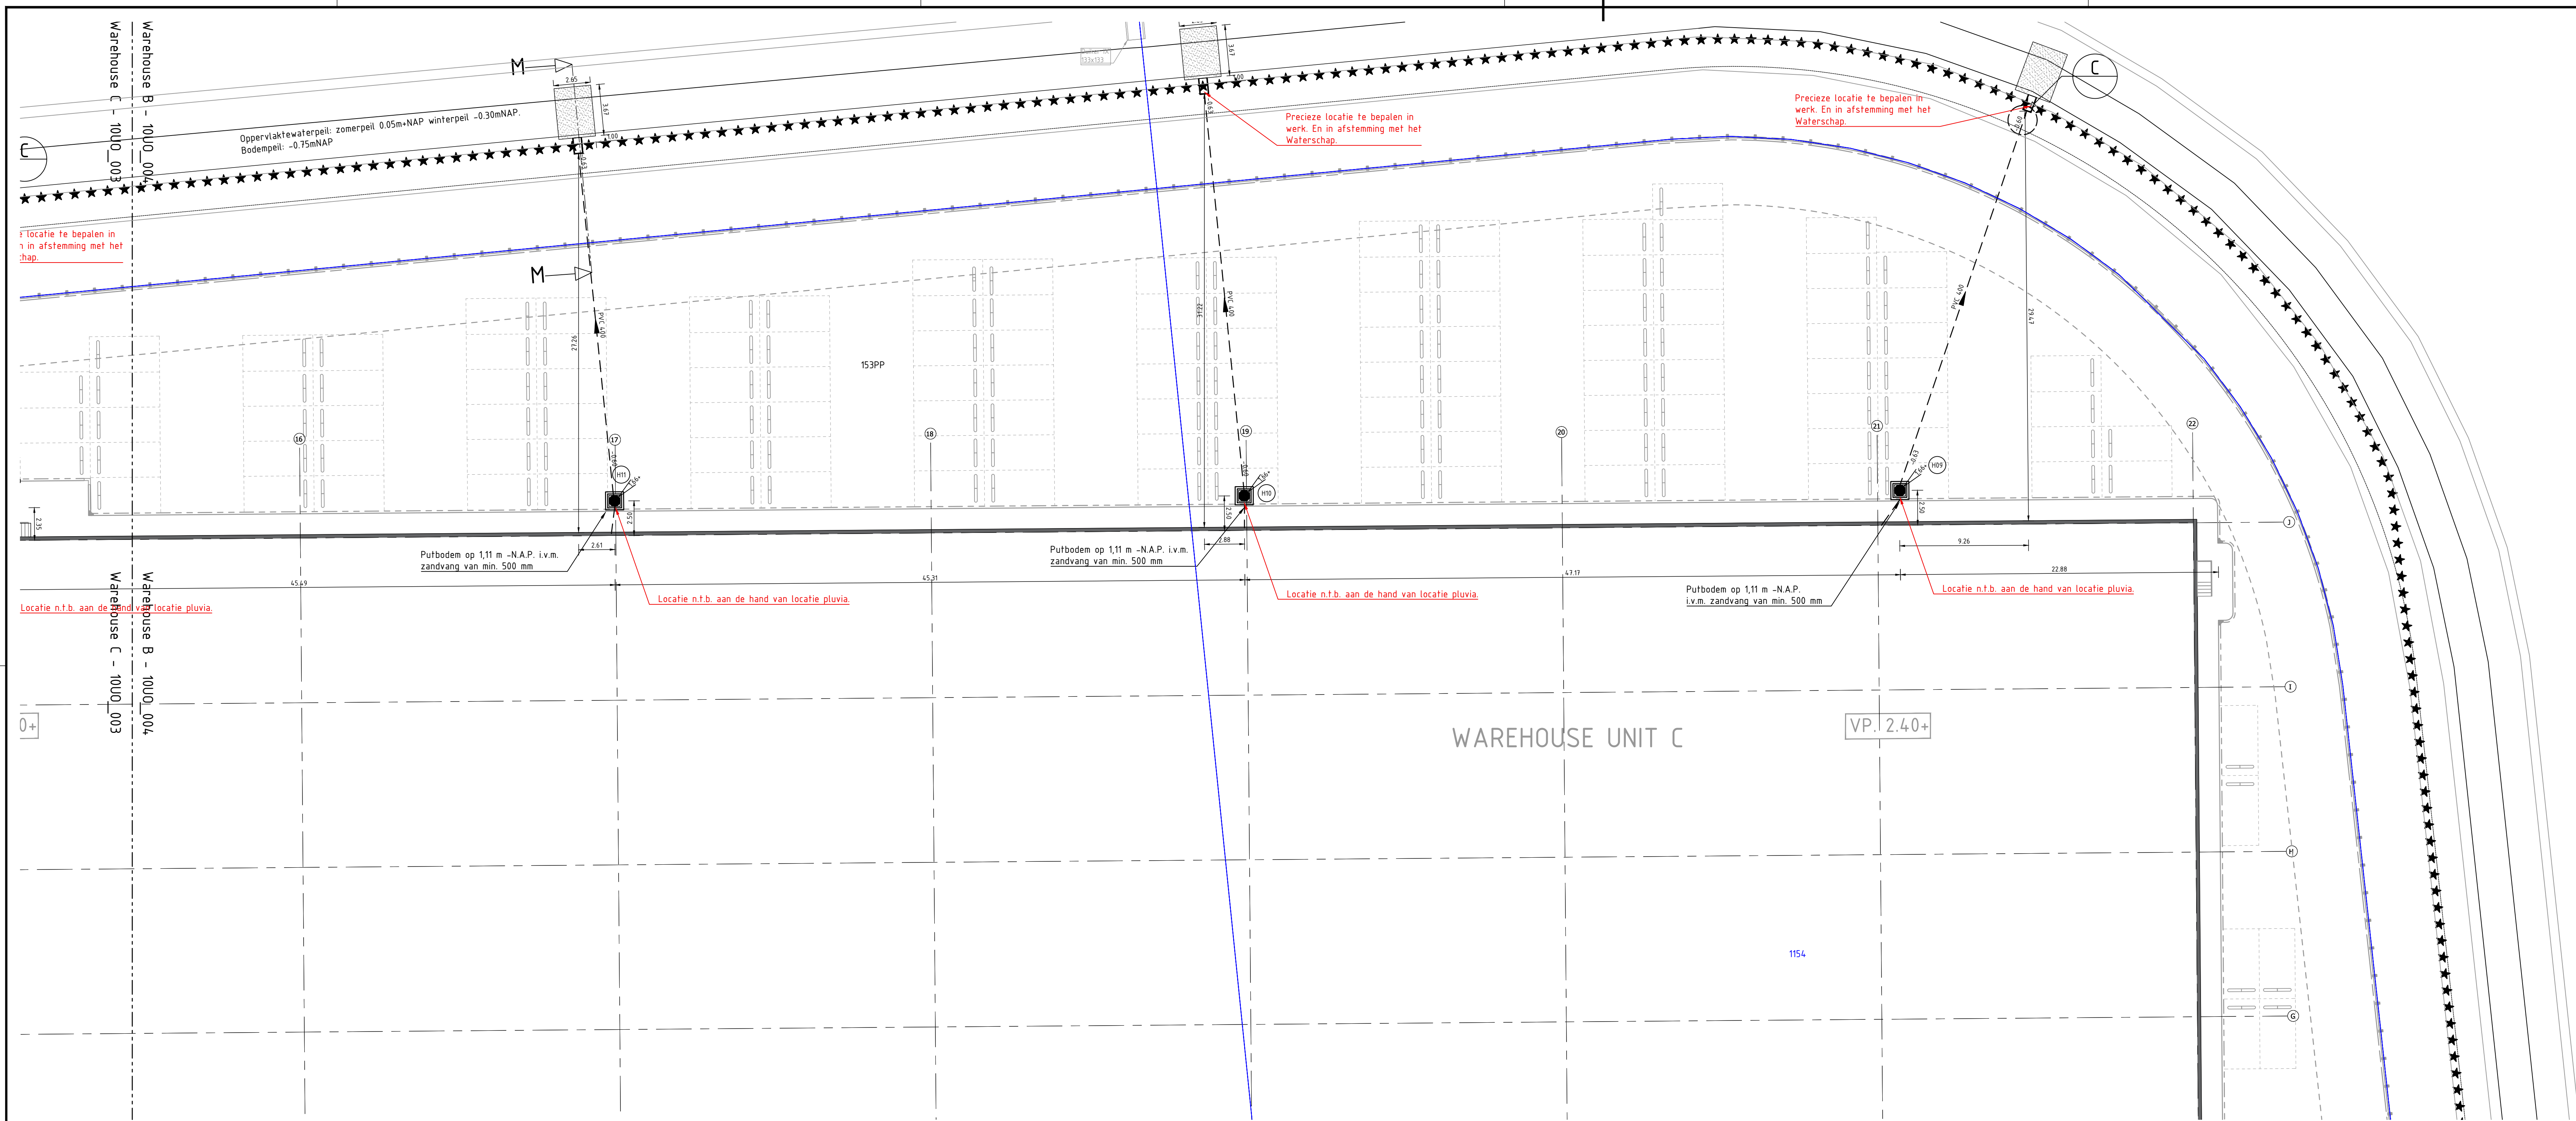

LEGENDA

Nieuwe riolering

- HWA-inspectieput van beton
Type: 100x100 mm, wanddikte 150 mm
- HWA-inspectieput van beton
Type: 100x100 mm, wanddikte 150 mm
- HWA-koekaansluitleiding
PVC Ø160 mm
- HWA-transportsleiding
PVC Ø315 mm
- HWA-transportsleiding
PVC Ø400 mm
- HWA-transportsleiding
Beton Ø400 mm
- DWA-transportsleiding
PVC Ø160 mm
- DWA-inspectieput van beton
Type: 100x100 mm, wanddikte 150 mm
- ITC-transportsleiding
PVC Ø160 mm
- Uitstroombak t.b.v. bescherming buis bij maaien
Zie detail C
Type: Ø100 verband 15 x PVC ø 400mm
- Olle-/benzinaafscheider, gedimensioneerd cf.
NEN-EN 952-2 (o.g.)
- Straatkolk
Type: 120x180x80 met kolk aansluiting PVC ø125 mm en inlaat
PVC ø160 mm
- Straatkolk
Type: 120x180x80 met kolk aansluiting PVC ø125 mm en inlaat
PVC ø160 mm
- Lijngoot (door derden)
- Terugslagklep
Type: W3124 x3
- Vulwaterberging
Tijdelijke waterberging (blauw) met gedoseerde doordat van
normaal Ø 100 mm tot bodem voorziening v.w. vergaakte
gedoseerde laag:
 - Inhoud ten minste 500 l
 - Afz. ter heide aanpak (aanpak onder fundering)
 - Verkeersklasse ten minste Klasse D L10 WK
 - Ponget afdekking met portaal met detail

Maten in meters tenzij anders aangegeven.
Hoogtematen in meters ten opzichte van N.A.P.
Materiaal afmetingen in millimeters tenzij anders aangegeven.

BRON	Afkomsig	Tekeningnummer	Datum
Onderdeel	Van der Elshout & De Bont	1815-WK-Haven 8 ABC	25-05-2019
Rolroutevisie	Johan de Vries Architect b.v.	W185	18-04-2018
Situatie terrein hal A t/m C	Kadaster	-	30-06-2019

CO2	01-02-2022	Concept versie 02	
CO1	28-02-2020	Concept versie 01	
Versie	Datum	Omschrijving	Getekend door
project	REALISATIE DISTRIBUTIECENTRUM Warehouse B en C Industrieweg 98 te Waalwijk		
opdrachtgever	ASK Romein Bouw B.V.		
onderdeel	Uitvoeringsontwerp Riolering Warehouse B		
getekend	per		
gecontroleerd	per		
status	CONCEPT		

Stantec	20190371
Hoeveelheid 20b 4003 te Oudestroom	0162 - 45 64 81 www.stantec.com/nl
Stad	10UO_004
Datum	01-02-2022
Doc. type	Tekening
Formaat	A0
Schaal	1:200