
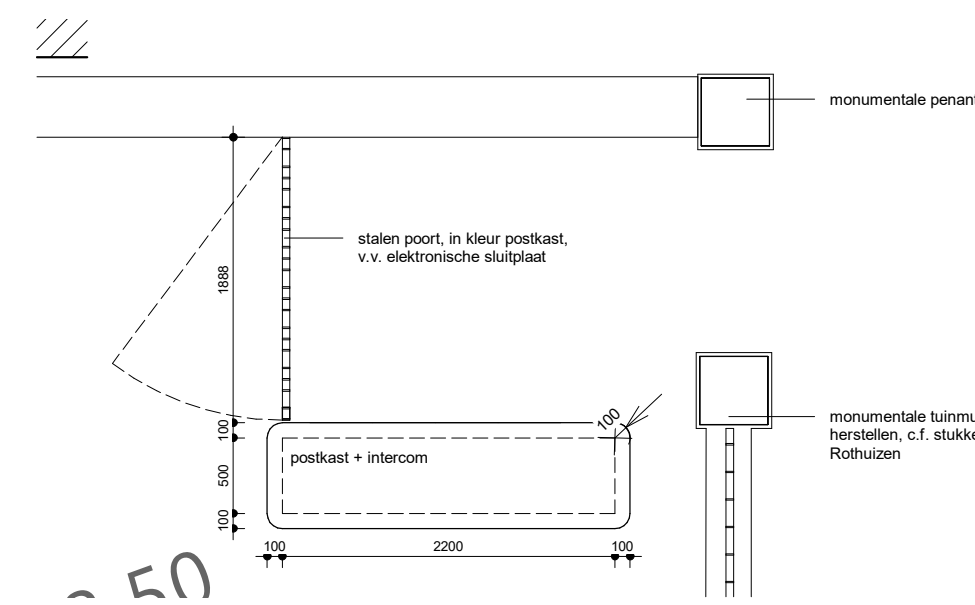


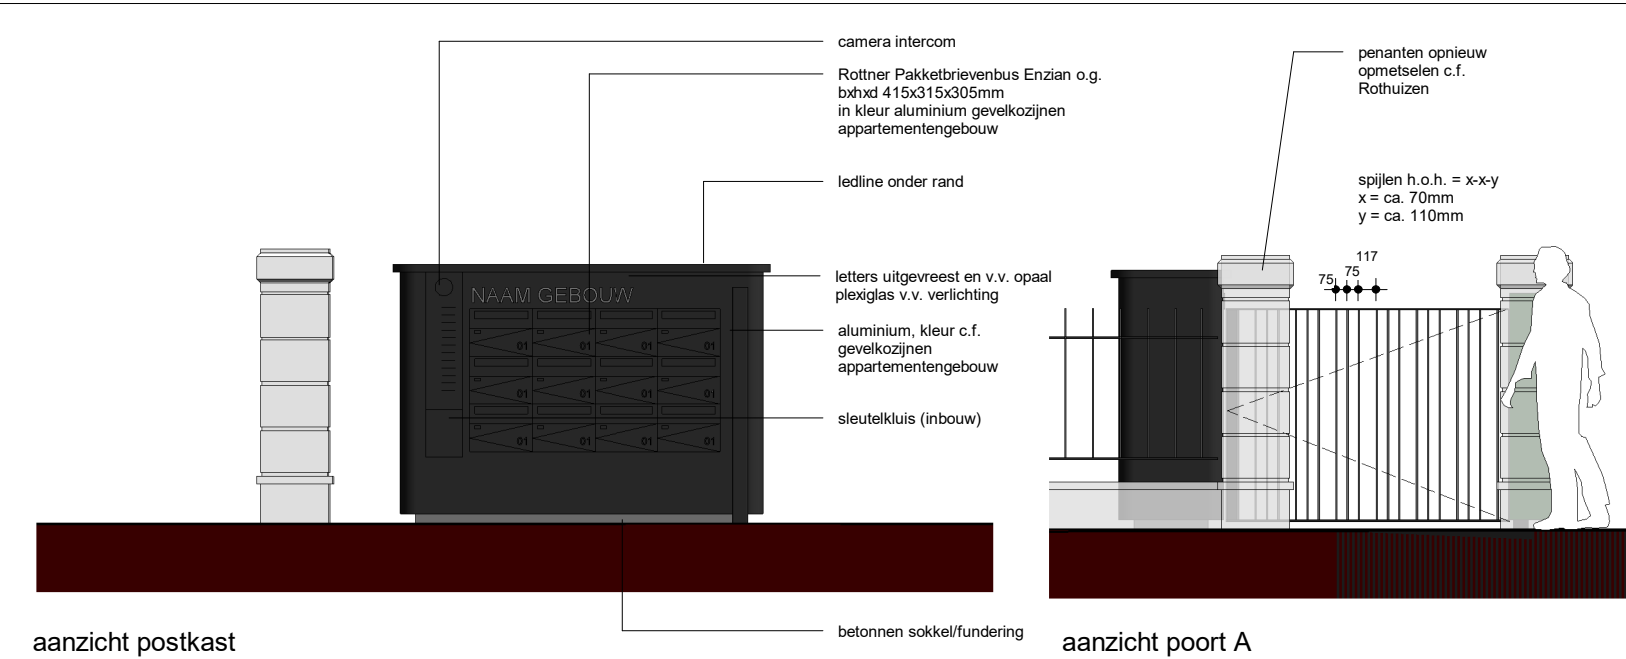

plattegrond poort A + postkast

- LEGENDA**
- ➔ brandweer ingang
 - ⊙ sleutelkuis (brandweer)
 - B vulpunt droge blusleiding (buiten)

VOOR TERREIN INRICHTING ZIE
TEKENING BOSCH EN SLABBERS

**BESTEMMINGSPLAN CONTOUR VLGS.
TEKENING Rho kenmerk:
NL.IMRO.0758.BP2018212009-VG01**

KEN GETALLEN				
omschrijving	BVO	hoogte	BIH	
BVO appartementen	618.74 m²	3.15 m	1945.93 m³	
BVO appartementen	618.74 m²	3.15 m	1949.02 m³	
BVO appartementen	618.74 m²	3.40 m	2103.71 m³	
	1856.21 m²		5998.67 m³	
BVO bergingen	92.86 m²	2.98 m	276.72 m³	
BVO bergingen	92.86 m²		276.72 m³	
BVO entree	17.17 m²	3.42 m	58.72 m³	
BVO entree	17.17 m²		58.72 m³	
BVO liftbouw	9.25 m²	0.84 m	7.77 m³	
BVO liftbouw	9.25 m²		7.77 m³	
BVO parkeerkelder	628.39 m²	3.52 m	2211.93 m³	
BVO parkeerkelder	628.39 m²		2211.93 m³	
BVO woningen	233.78 m²	3.77 m	881.36 m³	
BVO woningen	233.78 m²	3.06 m	715.37 m³	
BVO woningen	233.78 m²	3.25 m	759.79 m³	
	701.34 m²		2356.52 m³	
	3305.23 m²		10910.32 m³	

Gemeente:	Breda		
Kadastrale gemeente:	Ginneken		
adres:	Baronielaan 228		
postcode:	4837 BG Breda		
G	22-02-22	BM	AANVULLING
F	19-01-22	BM	AANVULLING
E	09-12-21	BM	AANVULLING
D	29-07-21	BM	AANVULLING
C	25-03-21	BM	AANVULLING
B	18-01-21	BM	PP / inrit woningen
A	28-12-20	BM	OLO
editie:	datum:	get:	omschrijving:
project:	Trianon locatie Baronielaan Breda		
projectnummer:	1621		
opdrachtgever:	Maas-Jacobs Vastgoed BV i.c.m. Somnium Real Estate		
ontwerpfase:	omgevingsvergunning		
omschrijving:	situatie tekening		
formaat:	A2		
schaal:	1:500		
projectnummer:	tekeningnummer:		
tekeningnummer:	1621 - OV001		