


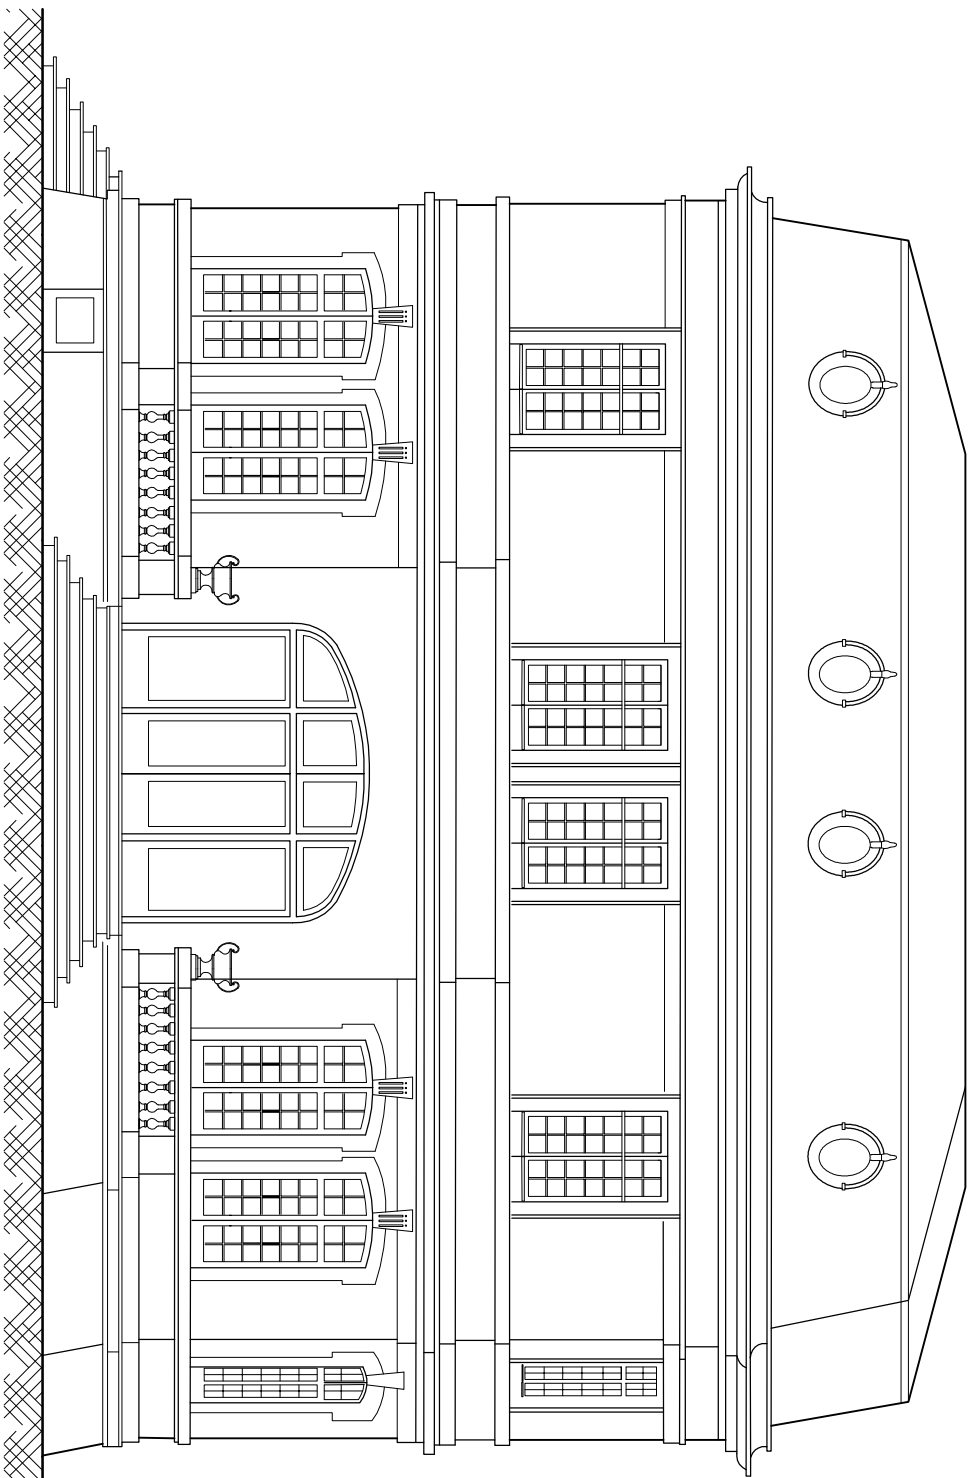

WESTGEVEL



ARCHITECTEN STEDENBOUWKUNDIGEN

project:	Villa Trianon Breda					
onderdeel:	Nieuwe toestand westgevel					
datum:	21 juli 2020	status:	Concept	wijziging A:	18 mei 2021	
schaal:	1:100	getekend:	div	B:		
formaat:	A3	info niveau:	-	C:		
				projectnummer:	20042	
				document:	NT03	
				contact:	www.rothuisen.eu	



Gemeente Breda

Bijlage bij besluit
Z2020-007070-V01

Ven L