
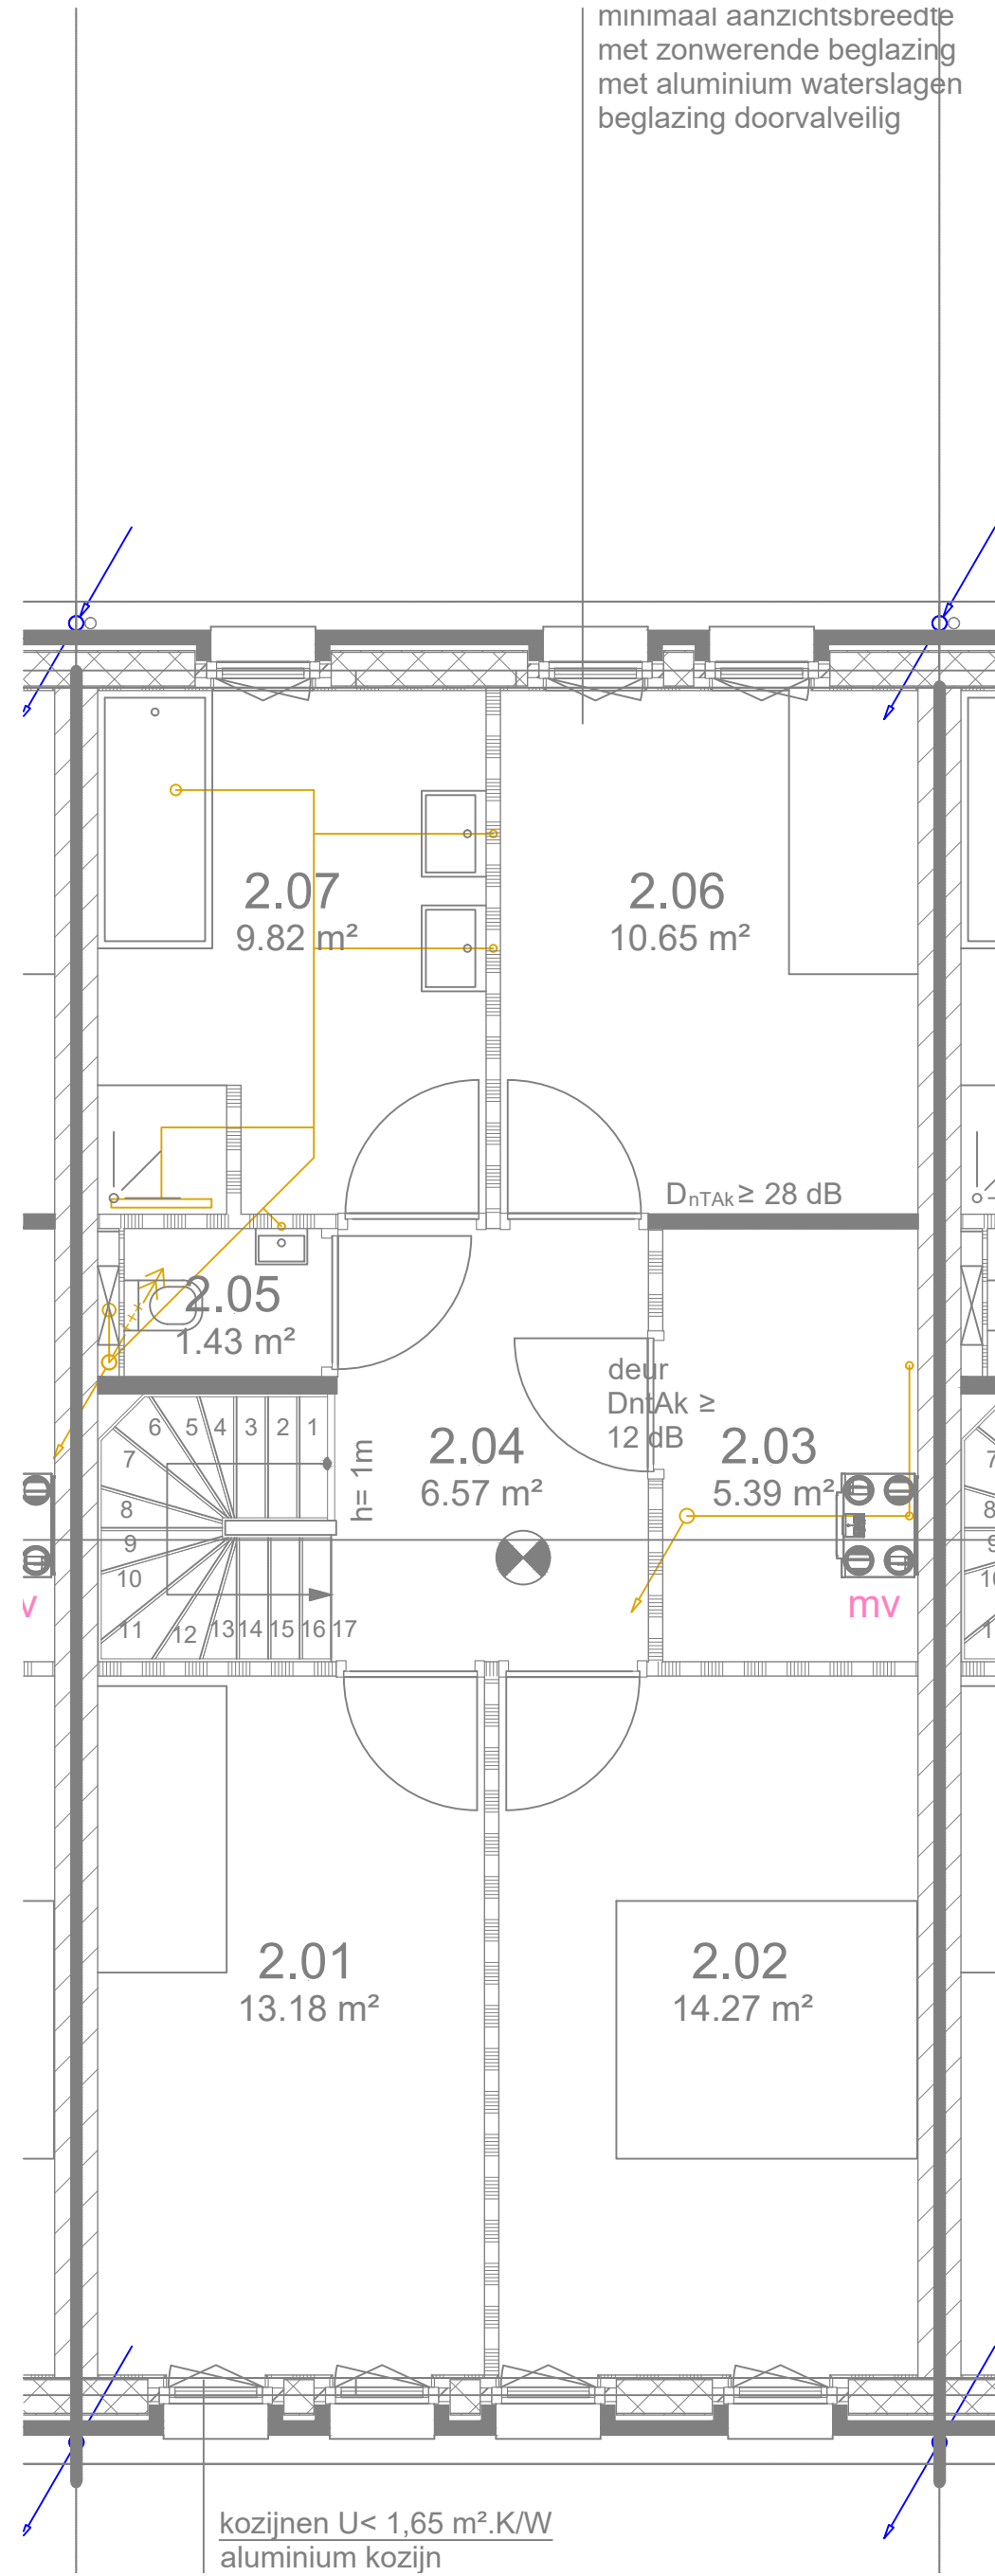
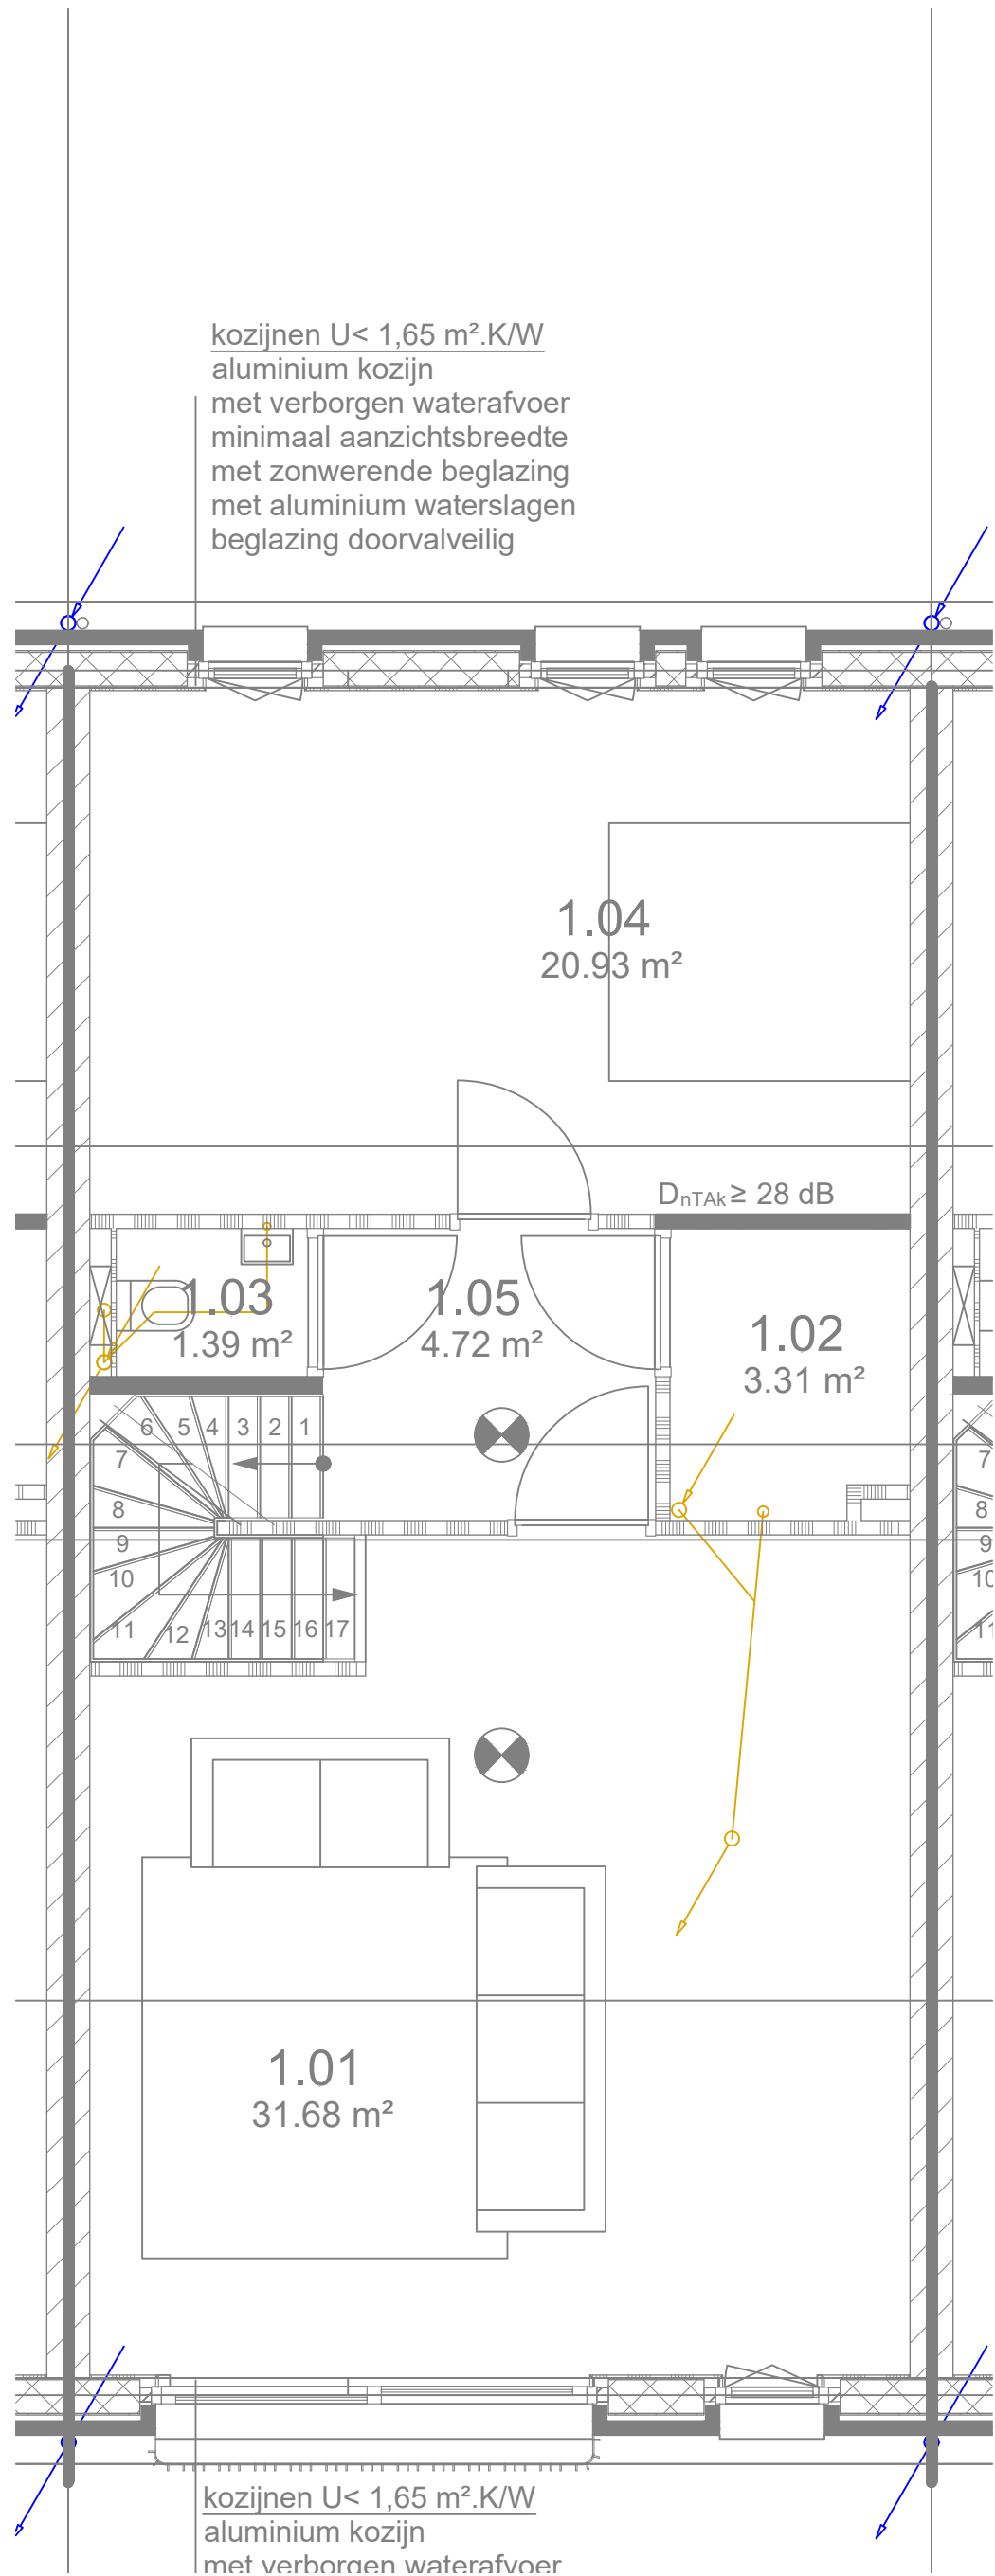


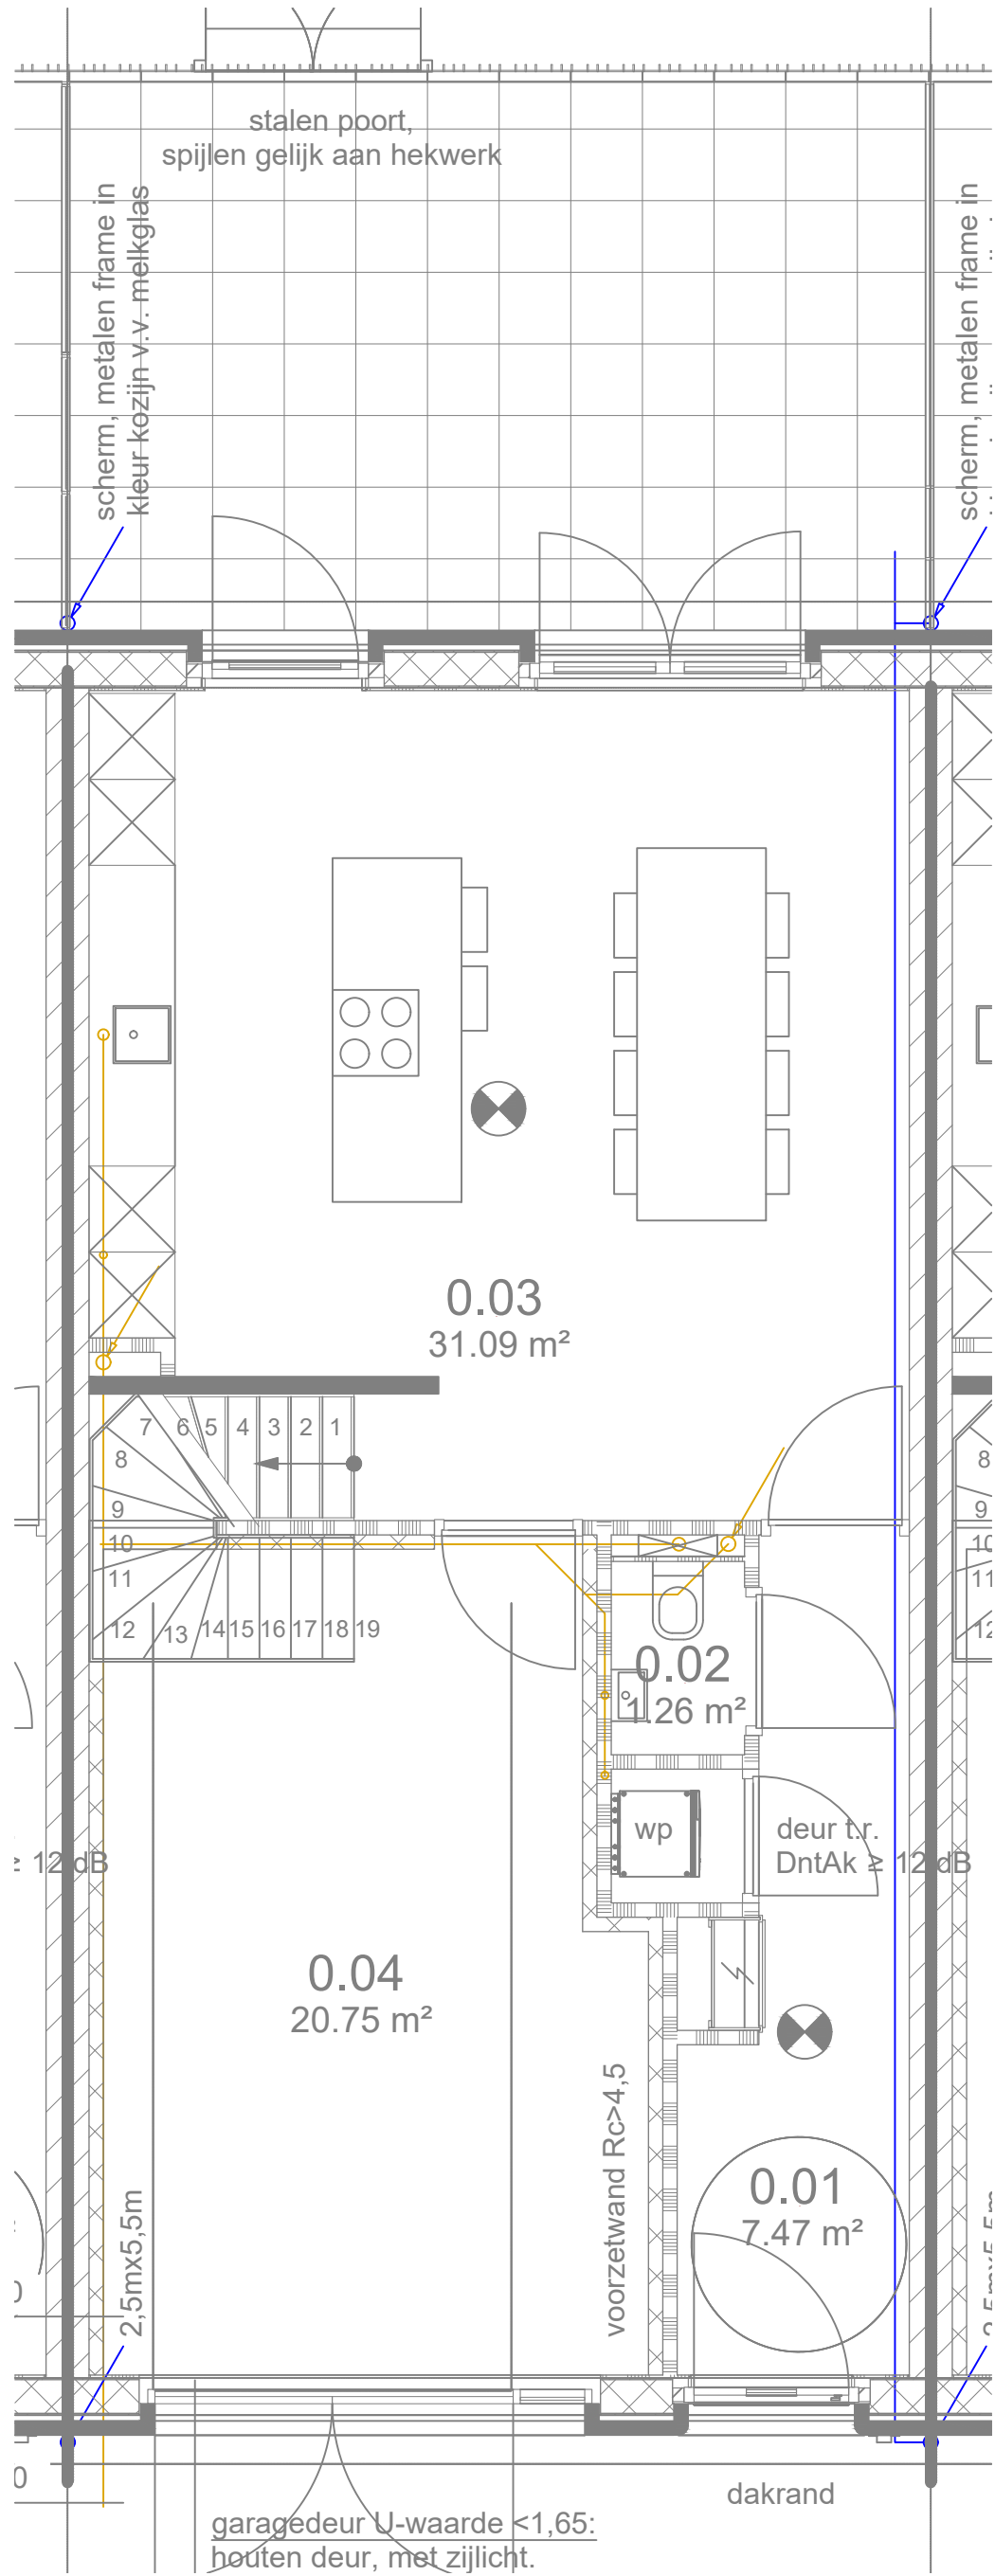

RENVOOI
Vuilwaterriolering
Schoonwaterriolering

Alle riolering wordt aangelegd volgens de eisen in de NEN3215.


Onderwerp	Wijz.	Datum	Datum
Riolering	A	03-12-2021	Schaal : 1:50
Gehele woning	B	09-12-2021	Geleend : E.M.
	C		Almeting : A1
Project	D		Tekeningnummer
21900060	E		WR-0
3 woningen Trianon, Breda	F		
	G		

**Gemeente Breda**
Bijlage bij besluit
Z2020-007070-V01

**UNETO VNI**
VCA gecertificeerd "20205.1"

**vdBuijsInstal**
RIOLERING, WATERLAFING

**BUIJS INSTALLATIE**
A. ANNEBEEK

4330022 Breda
T 076 597 22 29
info@vandenbuijs.nl
www.vandenbuijs.nl