


ruimtestaat kelder		
ruimtenummer	ruimtebenaming	NVO
-0.01	parkeereld	541.59 m ²
-0.02	verkeersruimte	4.53 m ²
-0.03	onbetoend	7.13 m ²
-0.04	onbetoend	11.17 m ²
-0.05	verkeersruimte	2.08 m ²
-0.06	lift	4.34 m ²

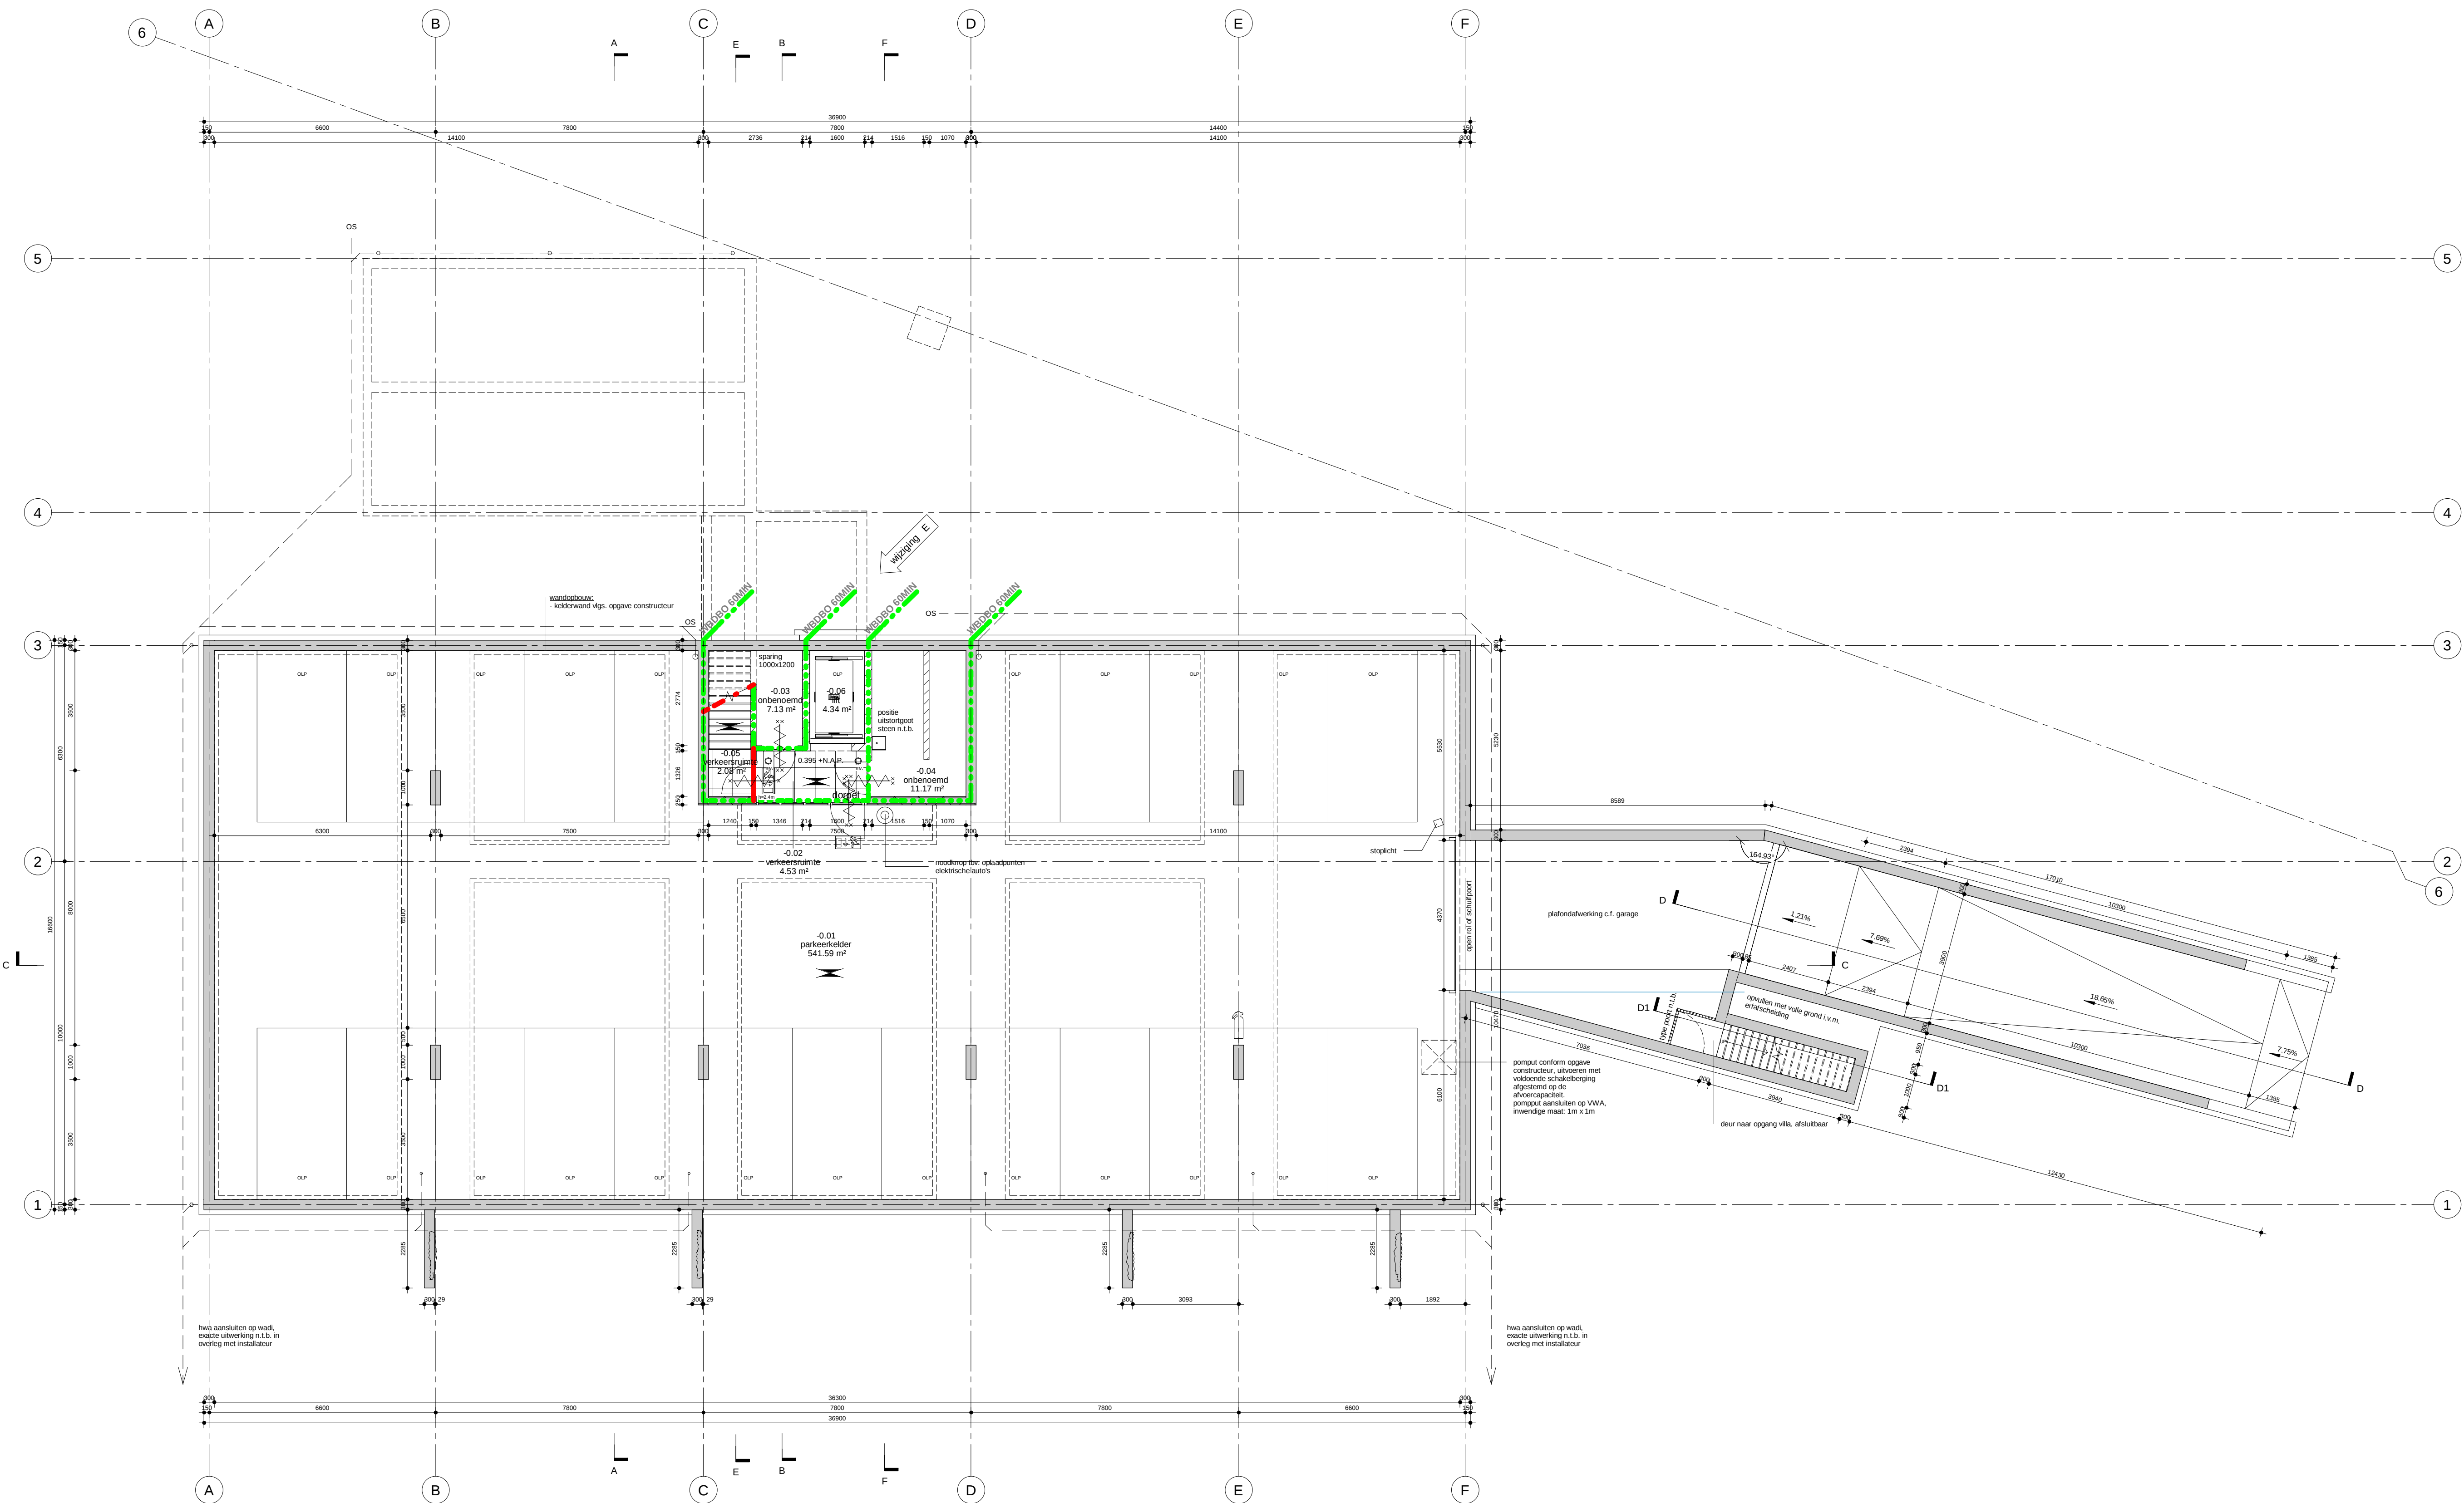

LEGENDA	
	hulpmetselwerk
	beton, in het werk gestort
	voorgefabriceerde dekplaten
	dragend metaalwerk
	glas schildgeschieden
	gipscoating (aanzicht)
	isolatie
	WBDO 30 min
	rookmelders c.f. NEN 2555
	WBDO 30 min
	deur zelfsluitend WBDO 60min
	deur zelfsluitend WBDO 30min
	vuurput droge buisbedek (buiten)
	aansluitput droge buisbedek (binnen)
	draagbaar brandstoot
	brandwerf ingang
	ruimte voorzien van noodverlichting
	nooduitgang
	vluchtrouteborden conform NEN 1011 / NEN 1008
	voorzien van noodverlichting elektrische auto
	leidingspoor voor bv. opdraadputten elektrische auto zie ook bouwbesluit 2002, Artikel 5.15

BOWBESLUIT

- Opkopen van spij, verlatte zie rapportage
- Verlatte Bolkens van de Vette Achterban
- Voerderschiffen c.t.d.ing 2,3 van het bowbesluit min. hoogte 1000cm tot v.b. ik, afgewerkt over
- Trappen d' afleiding 2,5 van het bowbesluit
 - leuning max. 185
 - aanreidsel max. 165
 - opening 900 mm tot v.b. aldmijn
- Begaling d' NEN3556/NEN720 glas-0,6 cm tot v.b. vloerminimaal tevoorschijn d' doorvoertuig uithoek
- Aanduiding lensewervoverloevings glas (glaafop binnen = *
- Aanduiding lensewervoverloevings glas (glaafop buiten = +)
- Wering van vocht d' afleding 3,7 van het bowbesluit
- Vijp droogverkeerbekking d' afleding 4,4 van het bowbesluit
- Aanduiding van lensewervoverloevings glas (glaafop binnen = *
- Beschermen tegen ratten en muizen c.t.d.ing 1,3 van het bowbesluit
- Beschermen tegen ratten en muizen c.t.d.ing 2,3 van het bowbesluit
- Max. hoogtevrijheid v.p. entree 2000 cm tot v.b. aansluitend bereik
- Kiepen,rampen en drempel veerstandsclass 2 conform NEN 5087
- Kiepen en stuiterkast zijp.

FUNDERING EN DOORVOERTUIGCONSTRUCTIE

fundering en (hoofd)doorvoertuigs volgens:

H4D raadgevende ingenieurs B.V.

BRANDEIGELIJKHEIT zie NEN 5088:2016
 - zie Quicksion brandveiligheid Nox2u5 Kenmerk: 2019004.gsb.vwdto.af
 d.d. 22-9-2021

ENERGIEPRESTATIE
 bouwdeinde, bouwphysische- en installatietechnische uitgangspunten
 EP c. EPC-berekening volgens Van den Buijs Installaties

Rc bepaling volgens NEN 1065/NPR2068 c. berekening

Rc gewiel	= >4,5	m ² K/W
Rc dak	= >6,0	m ² K/W
Rc vloer	= >3,5	m ² K/W

U-waarde:		
glas	≤ 1,1	W/(m ² K)
gevelopeningen	≤ 1,65	W/(m ² K)

INSTALLATIES
W-installaties/hiolerij of NEN 3215-11 (uitgave 2011) en NEN 3216
E-installaties of NEN 1010
volgens installatieadviseur Van den Buijs Installaties

ALGEMEEN

- Niet van tekening meten
- Maatvoering in het werk te controleren
- Tekening niet geschikt voor uitvoering

E	19-01-22	BM	BRANDSCHEIDING
D	09-12-21	BM	BALKON/INRIT
C	22-07-21	BM	AANVULLING
B	25-03-21	BM	AANVULLING
A	28-12-20	BM	OLO
editie:	datum:	get:	omschrijving:

project: Trianon locatie Baronielaan Bre

projeto@ummar. 1621

10. *Journal of the American Statistical Association*, 1997, 92, 1003-1010.

opdrachtgever: SoMa

ontwerpfase: **omgevingsvergunning**

omrekening: kelder + appartementgebouw

[illegible]

formaat: A1

schaal: 1:100

projectnummer: lokeringnummer:
1001 011001

tekeningnummer: 1621 - OV102-1

ARCHITECTEN reduitlaan 39 4814 DC Breda T+31 (0) 76 52