


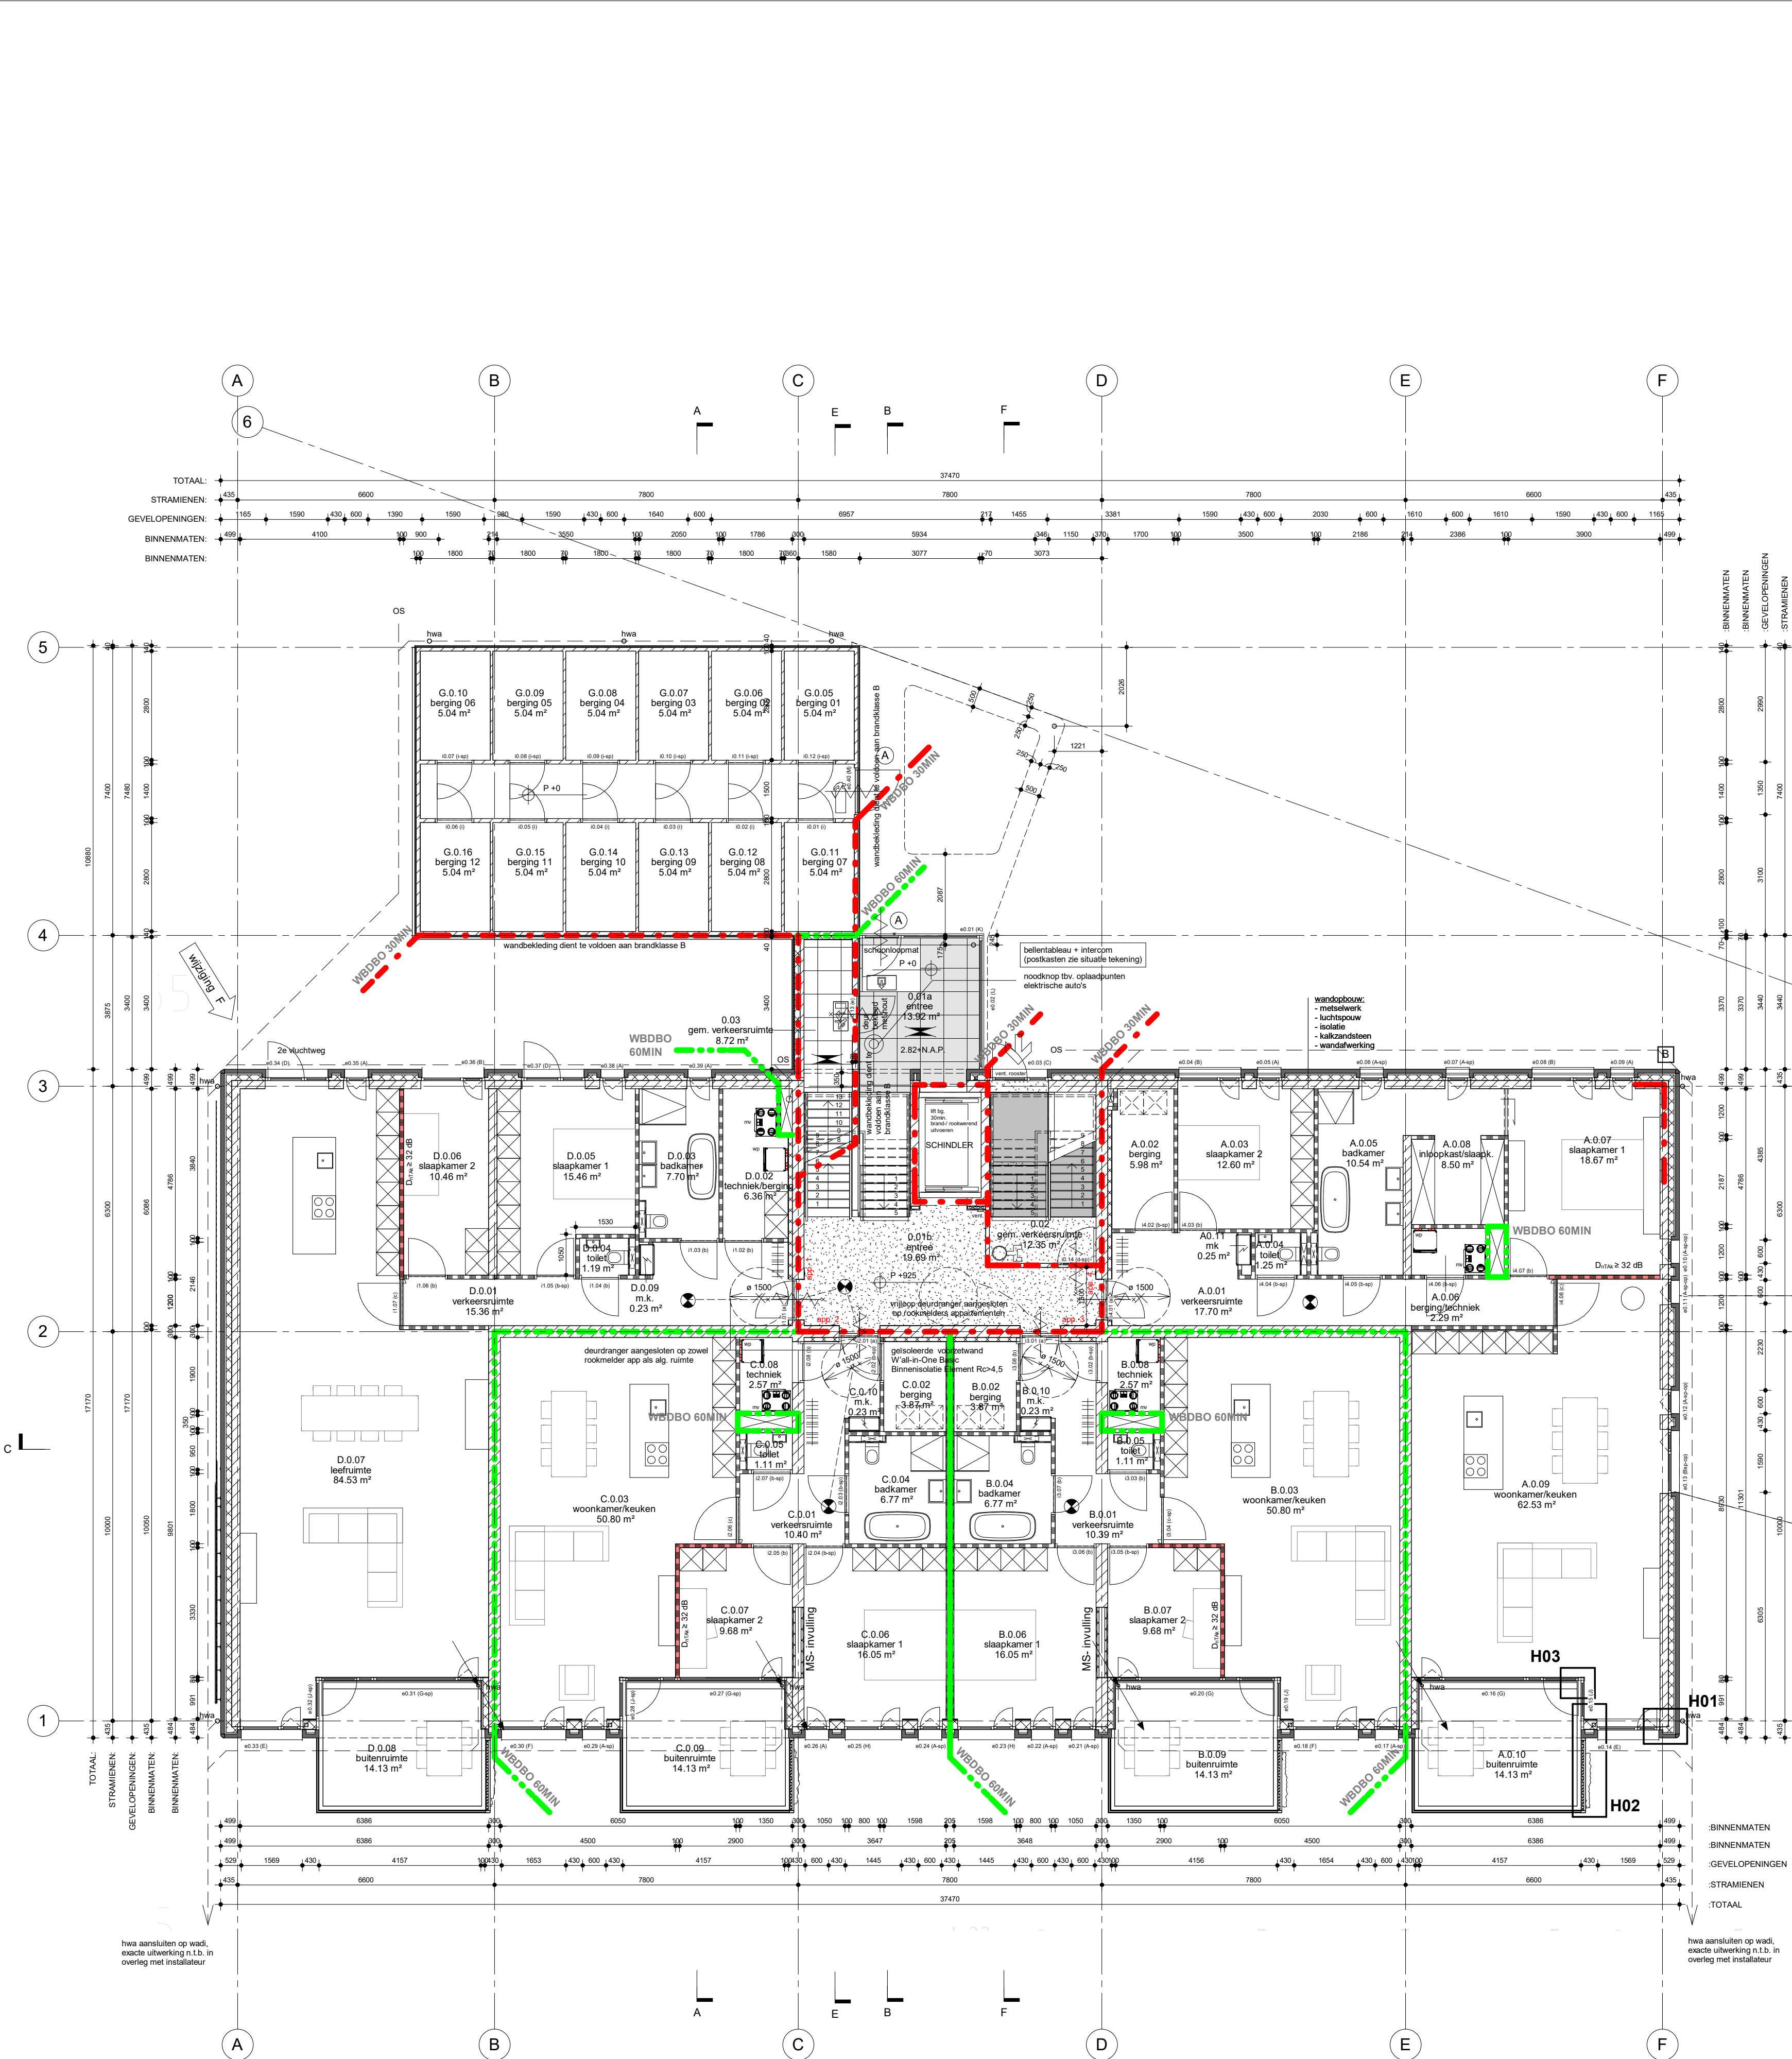

LEGENDA		
	buitenmetselwerk	
	beton, in het werk gestort	
	cementgebonden dekvloer	
	dragend metselwerk	
	lichte scheidingswanden	
	glasroering (sandsicht)	
	isolatie	
	WDBDO 30 min	
	rookmelders c.f. NEN 2555	
	WDBDO 30 min	
	WDBDO 60min	
	vulpunt droge blusbieding (buiten)	
	aansluitpunt droge blusbieding (binnen)	
	draagbaar blusbestel	
	brandweer ingang	
	ruimte voorzien van noodverlichting	
	nooduitgang	
	vluchtrouteaanduiding cfr NEN 3011 / NEN 6088	
	sleutelkuis (brandweer)	
	deursensoren, binnenzijde sensor, buitenzijde taglezer	

ruimtestaat begane grond		
ruimtenummer	ruimtebenaming	NVO
0.01a	entree	13.92 m²
0.01b	entree	19.69 m²
0.02	gem. verkeersruimte	12.35 m²
0.03	gem. verkeersruimte	8.72 m²
A.0.1	m.k.	0.25 m²
A.0.01	verkeersruimte	17.70 m²
A.0.02	berging	5.98 m²
A.0.03	slaapkamer 2	12.60 m²
A.0.04	toilet	1.25 m²
A.0.05	badkamer	10.54 m²
A.0.06	berging/techniek	2.29 m²
A.0.07	slaapkamer 1	18.67 m²
A.0.08	inloopkast/slaap.	8.50 m²
A.0.09	woonkamer/keuken	62.53 m²
A.0.10	buitenruimte	14.13 m²
B.0.01	verkeersruimte	10.39 m²
B.0.02	berging	3.87 m²
B.0.03	woonkamer/keuken	50.80 m²
B.0.04	badkamer	6.77 m²
B.0.05	toilet	1.11 m²
B.0.06	slaapkamer 1	16.05 m²
B.0.07	slaapkamer 2	9.68 m²
B.0.08	techniek	2.57 m²
B.0.09	buitenruimte	14.13 m²
B.0.10	m.k.	0.23 m²
C.0.01	verkeersruimte	10.40 m²
C.0.02	berging	3.87 m²
C.0.03	woonkamer/keuken	50.80 m²
C.0.04	badkamer	6.77 m²
C.0.05	toilet	1.11 m²
C.0.06	slaapkamer 1	16.05 m²
C.0.07	slaapkamer 2	9.68 m²
C.0.08	techniek	2.57 m²
C.0.09	buitenruimte	14.13 m²
C.0.10	m.k.	0.23 m²
D.0.01	verkeersruimte	15.36 m²
D.0.02	verkeersruimte/berging	6.36 m²
D.0.03	badkamer	7.70 m²
D.0.04	toilet	1.19 m²
D.0.05	slaapkamer 1	15.46 m²
D.0.06	slaapkamer 2	10.46 m²
D.0.07	leefruimte	84.53 m²
D.0.08	buitenruimte	14.13 m²
D.0.09	m.k.	0.23 m²
G.0.05	berging 01	5.04 m²
G.0.06	berging 02	5.04 m²
G.0.07	berging 03	5.04 m²
G.0.08	berging 04	5.04 m²
G.0.09	berging 05	5.04 m²
G.0.10	berging 06	5.04 m²
G.0.11	berging 07	5.04 m²
G.0.12	berging 08	5.04 m²
G.0.13	berging 09	5.04 m²
G.0.14	berging 10	5.04 m²
G.0.15	berging 11	5.04 m²
G.0.16	berging 12	5.04 m²

LEGENDA		
PEIL	peil = 0 = b.k. cementdekvloer	
exacte peilmaat te bepalen door gemeente i.o.m. architect.		
BOUWBEWIJS		
- Opdrachtgever, bouw, ventilatie zie rapportage		
- Groenland Breda van der Velde Architecten		
- Vloerconstructies van afdeling 2.3 van het bouwbesluit		
- Min. hoogte 100mm l.o.v. b.k. afgewerkte vloer		
- Trappen of afdaling 2.5 van het bouwbesluit		
- opbrengst max. 185		
- afdaling max. 220mm		
- leuning 800 mm l.o.v. klmppij		
- Beglazing c.f. de NEN 3011/NEN 6088		
- Aanduiding lesteleerend/doorvallig glas (geplaat) binnen = #		
- Aanduiding lesteleerend/doorvallig glas (geplaat) binnen/buiten = #		
- Wering van vuil c.f. afdeling 3.7 van het bouwbesluit		
- Vrije doorgangsbreedte c.f. afdeling 4.4 van het bouwbesluit		
- dagmaat 2 800mm x 2300mm		
- Beschermen tegen vallen en muizen c.f. afdeling 3.10 van het bouwbesluit		
- De dakvloeren aan beschrijving niet-brandgevaarlijk dak c.f. NEN 6063		
- Max. hoogteschil l.o.v. 20mm l.o.v. aangeleidelijke		
- Koppelen, ramen en deuren weerstandsklasse 2 conform NEN 5087		
- Hang- en sluitwerk akg		
FUNDERING EN HOOFDOPDRAGCONSTRUCTIE		
fundering- en (hoofd)opdragconstructie volgens		
HAD raadgevende ingenieurs B.V.		
BRANDVEILIGHEID c.f. de NEN 6068:2016		
zie Quickscan brandveiligheid Neduz Kennink 2019004.qsb.vwd.a0		
d.d. 22-02-2021		
ENERGIEPRESTATIE		
bouwtechnische, bouwfysische- en installatietechnische uitgangspunten		
EP c.f. EP-C berekening volgens Van der Buijs Installaties		
Rc bepaling volgens NEN 1068/NPR2068 c.f. berekening		
Rc gewel	= >4.5	m2 K/W
Rc dak	= >6.0	m2 K/W
Rc vloer	= >3.5	m2 K/W
U-waarde		
glas	≤ 1.1	W/(m² K)
gevelopeningen	≤ 1.85	W/(m² K)
INSTALLATIES		
W-installatievoering c.f. NEN 3215-11 (uitgave 2011) en NEN 3216		
E-installaties c.f. NEN 1010		
volgens installatievoering Van der Buijs Installaties		
ALGEMEEN		
- Niet van tekening meten		
- Meten in het werk te controleren		
- Tekening niet geschikt voor uitvoering		