


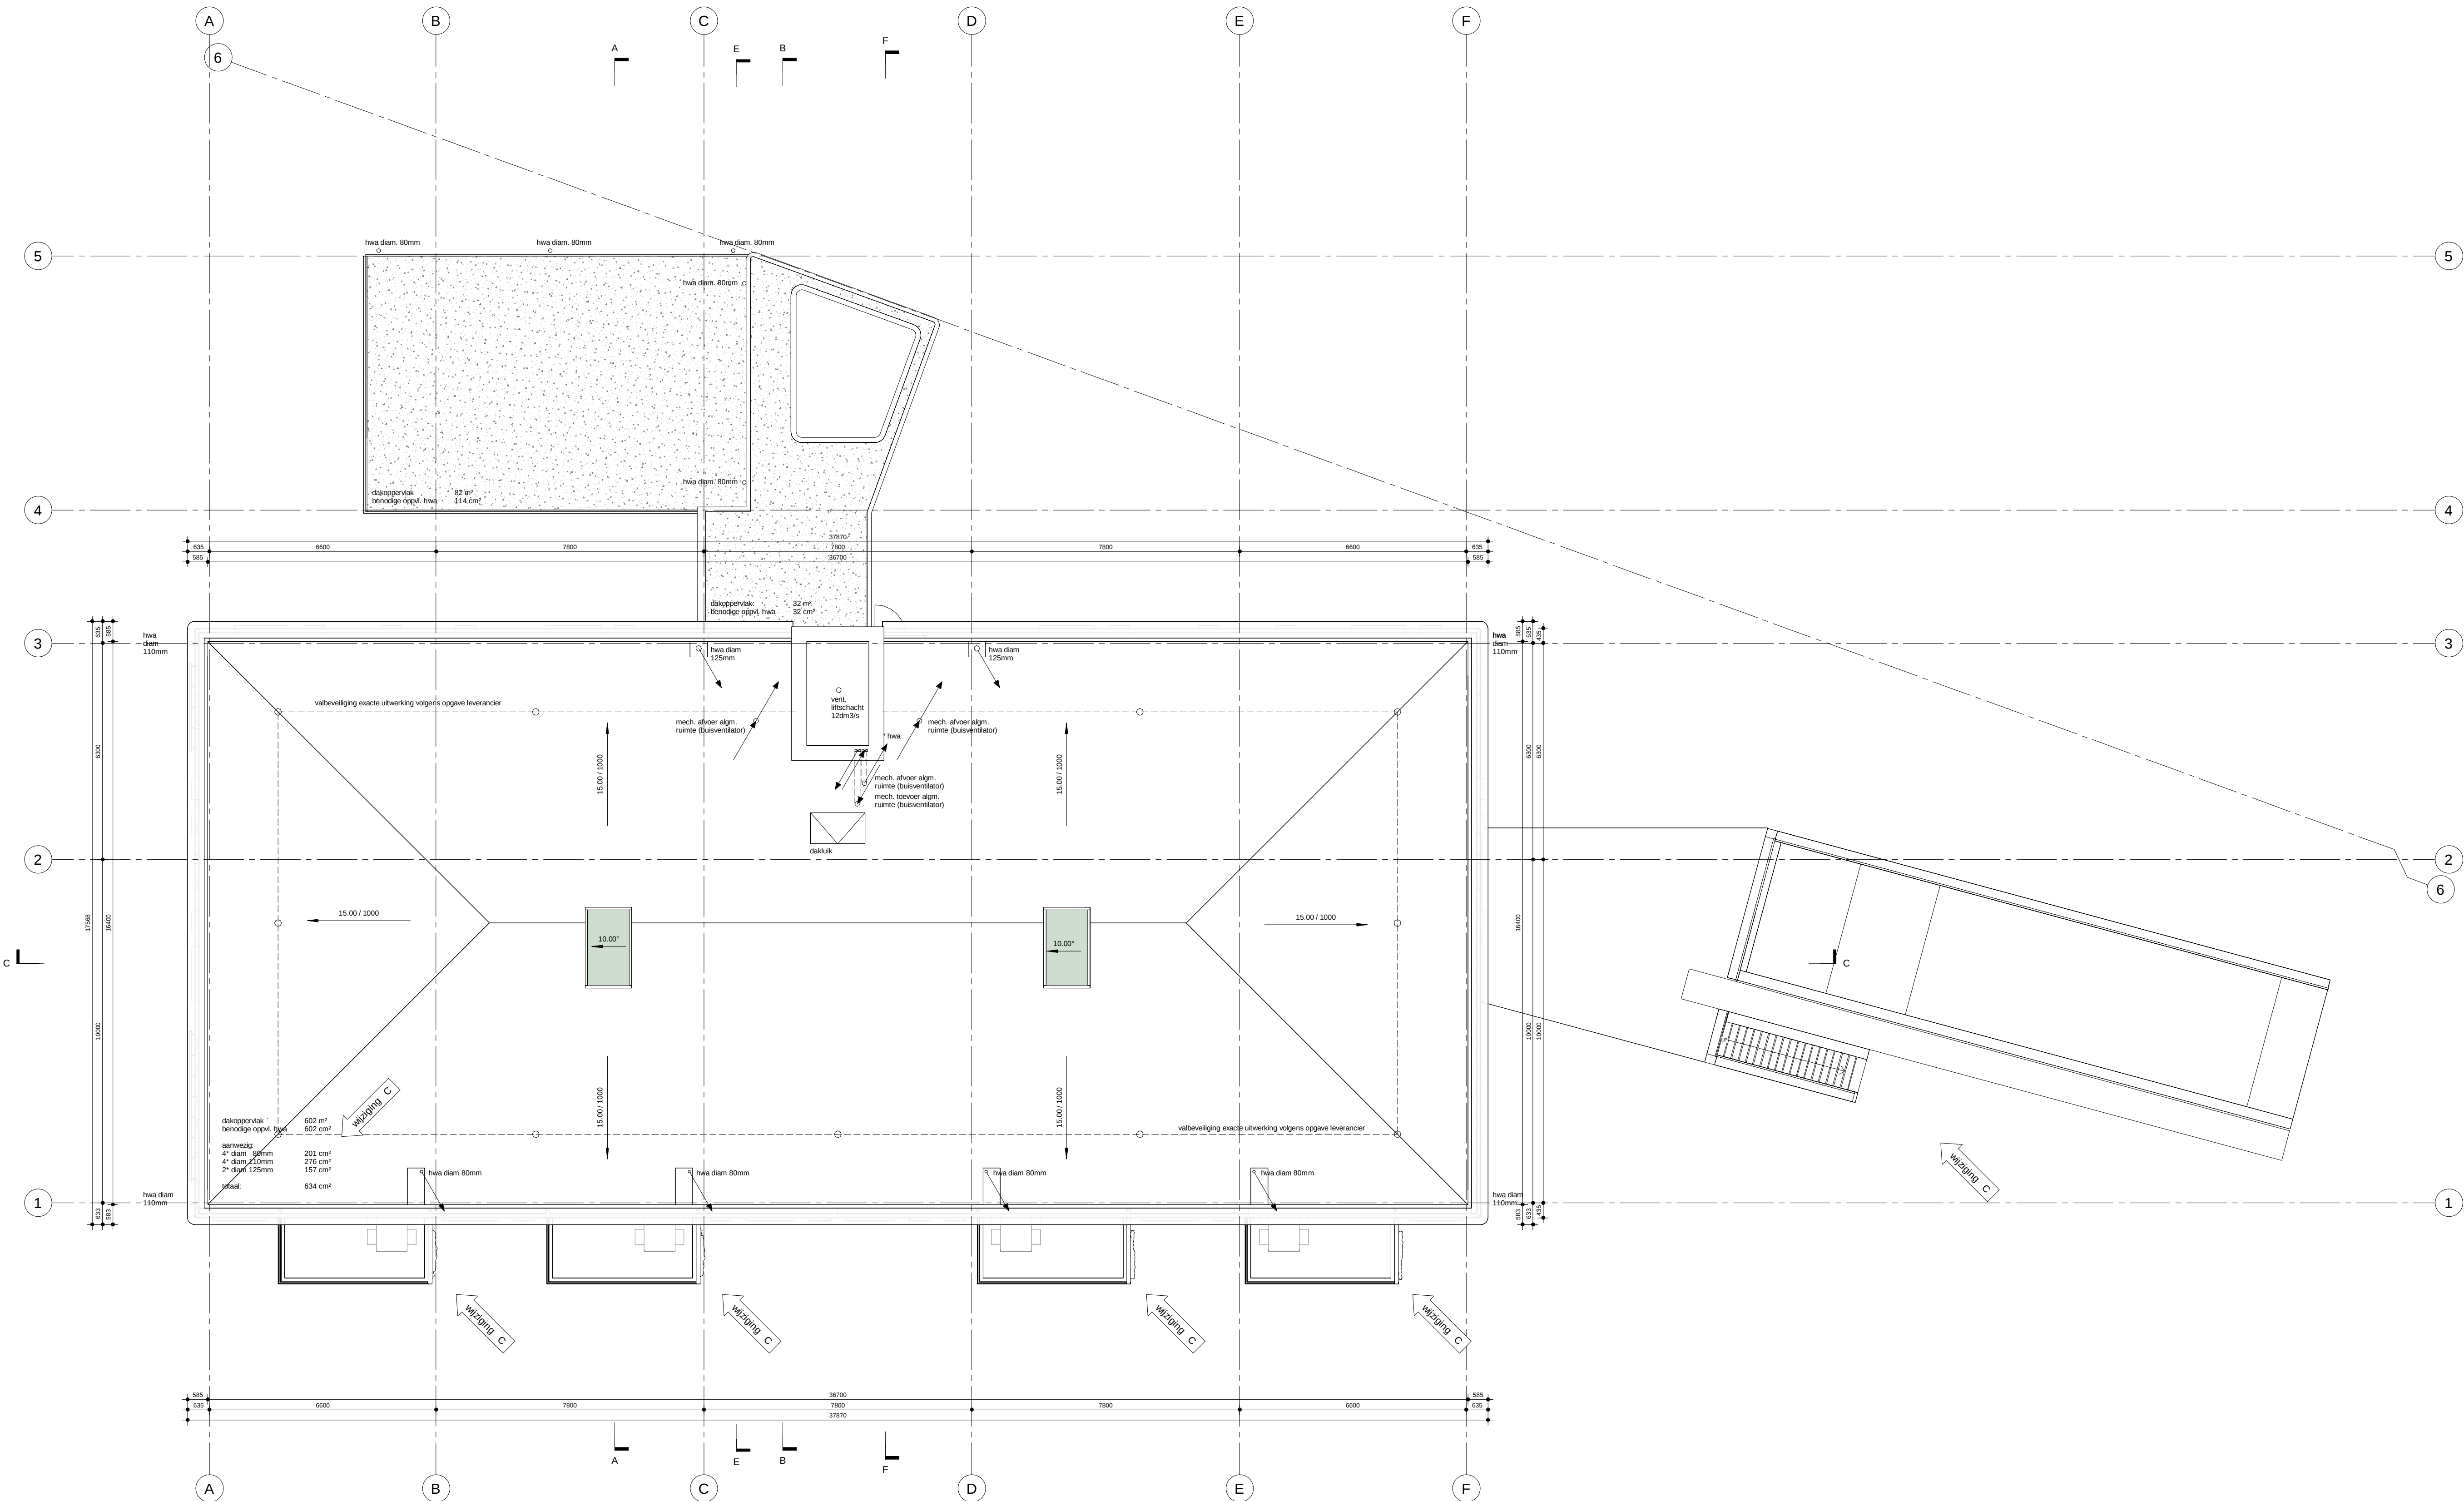

LEGENDA

- buitenmetselwerk
- beton, in het werk gestort
- cementgebonden dekvloeren
- dragend metselwerk
- lichte scheidingswanden
- glascering (aanzicht)
- isolatie
- WBDBO 30 min
- rookmelders c.f. NEN 2555
- WBDBO 30 min
- deur zelfsluitend WBDBO 60min
- deur zelfsluitend WBDBO 30min
- vulpunt droge buksleiding (buiten)
- aansluitpunt droge buksleiding (binnen)
- draagbaar blusbestel
- brandweer ingang
- ruimte voorzien van noodverlichting
- nooduitgang
- vuchtroutescheiding c.f. NEN 3011 / NEN 6088
- sluutelkuis (brandweer)

DEEL

peil = 0 = b.k. cementdekvloer  
exacte peilmaat te bepalen door gemeente i.o.m. architect.

BOUWBESLUIT

- Opmerkingen, spij, ventilatie zie rapportage
- Groenfeld Bekkers van der Velde Architecten
- Voorbeschikking c.f. afdeling 2.3 van het bouwbesluit
- min. hoogte 1000mm i.o.v. b.k. afgewerkte vloer
- Treppen c.f. afdeling 2.5 van het bouwbesluit
- oprit max. 185
- aantrede min. 200mm
- ruimte 900 mm i.o.v. klmijp
- Beglijning c.f. de NEN 6268/NEN 6270: glas-Q, 6m i.o.v. vloermaatveld
- Isolatieverend / doorvalveilig uitvoeren
- Aanduiding isolatieverend/doorvalveilig glas (geplaatst binnen = \*
- Aanduiding isolatieverend/doorvalveilig glas (geplaatst binnen/buiten = #
- Wering van vech c.f. afdeling 3.1 van het bouwbesluit
- Vrij doorgangsbereikbaarheid c.f. afdeling 4.4 van het bouwbesluit
- dagmaat > 900mm x 2300mm
- Beschermen tegen ratten en muizen c.f. afdeling 3.10 van het bouwbesluit
- De daken voldoen aan beschrijving met brandgevaarlijk dak c.f. NEN 6063
- Max. hoogteschicht t.p.v. entree 20mm i.o.v. aansluitend terrein
- Kaapjes ranten en deuren weerstandklasse 2 conform NEN 5087
- Hang- en sluitwerk sluit

FUNDERING EN (HOOFD)DRAAGCONSTRUCTIE

fundering- en (hoofd)draagconstructies volgens  
H40 raadgevende ingenieurs B.V.

BRANDVEILIGHEID c.f. de NEN 6098:2016

zie Quickscan brandveiligheid Nedus Kennmerk: 2018004.qsb.vreda.a0  
d.d. 22-9-2021

ENERGIEPRESTATIE

bouwenrichtlijn, bouwtechnische en installatietechnische uitgangspunten  
EP c.f. EP-C berekening volgens Van den Buijs installaties

Rc bepaling volgens NEN 1068/NPR2068 d. berekening

Rc gevel = >4,5 m2 KW  
Rc dak = >6,0 m2 KW  
Rc vloer = >3,5 m2 KW

U-waarde:  
glas <= 1,1 W/(m².K)  
overige <= 1,65 W/(m².K)

INSTALLATIES

W-installaties/afdeling c.f. NEN 3215-11 (uitgave 2011) en NEN 3216

E-installaties c.f. NEN 1010  
volgens installatieadviseur Van den Buijs installaties

ALGEMEEN

- Niet van tekening meten

- Meettoetsing in het werk te controleren

- Tekening niet geschikt voor uitvoering

C 09-12-21 BM BALKON/INRIT  
B 22-07-21 BM AANVULLING  
A 28-12-20 BM OLO  
editie: datum: get: omschrijving

project: Trianon locatie Baronielaan Breda

projectnummer: 1621

opdrachtgever: SoMa

ontwerpfase: omgevingsvergunning

omschrijving: dakaanzicht -  
appartementgebouw

formaat: A1

schaal: 1:100

tekeningnummer: 1621 - OV102.3