



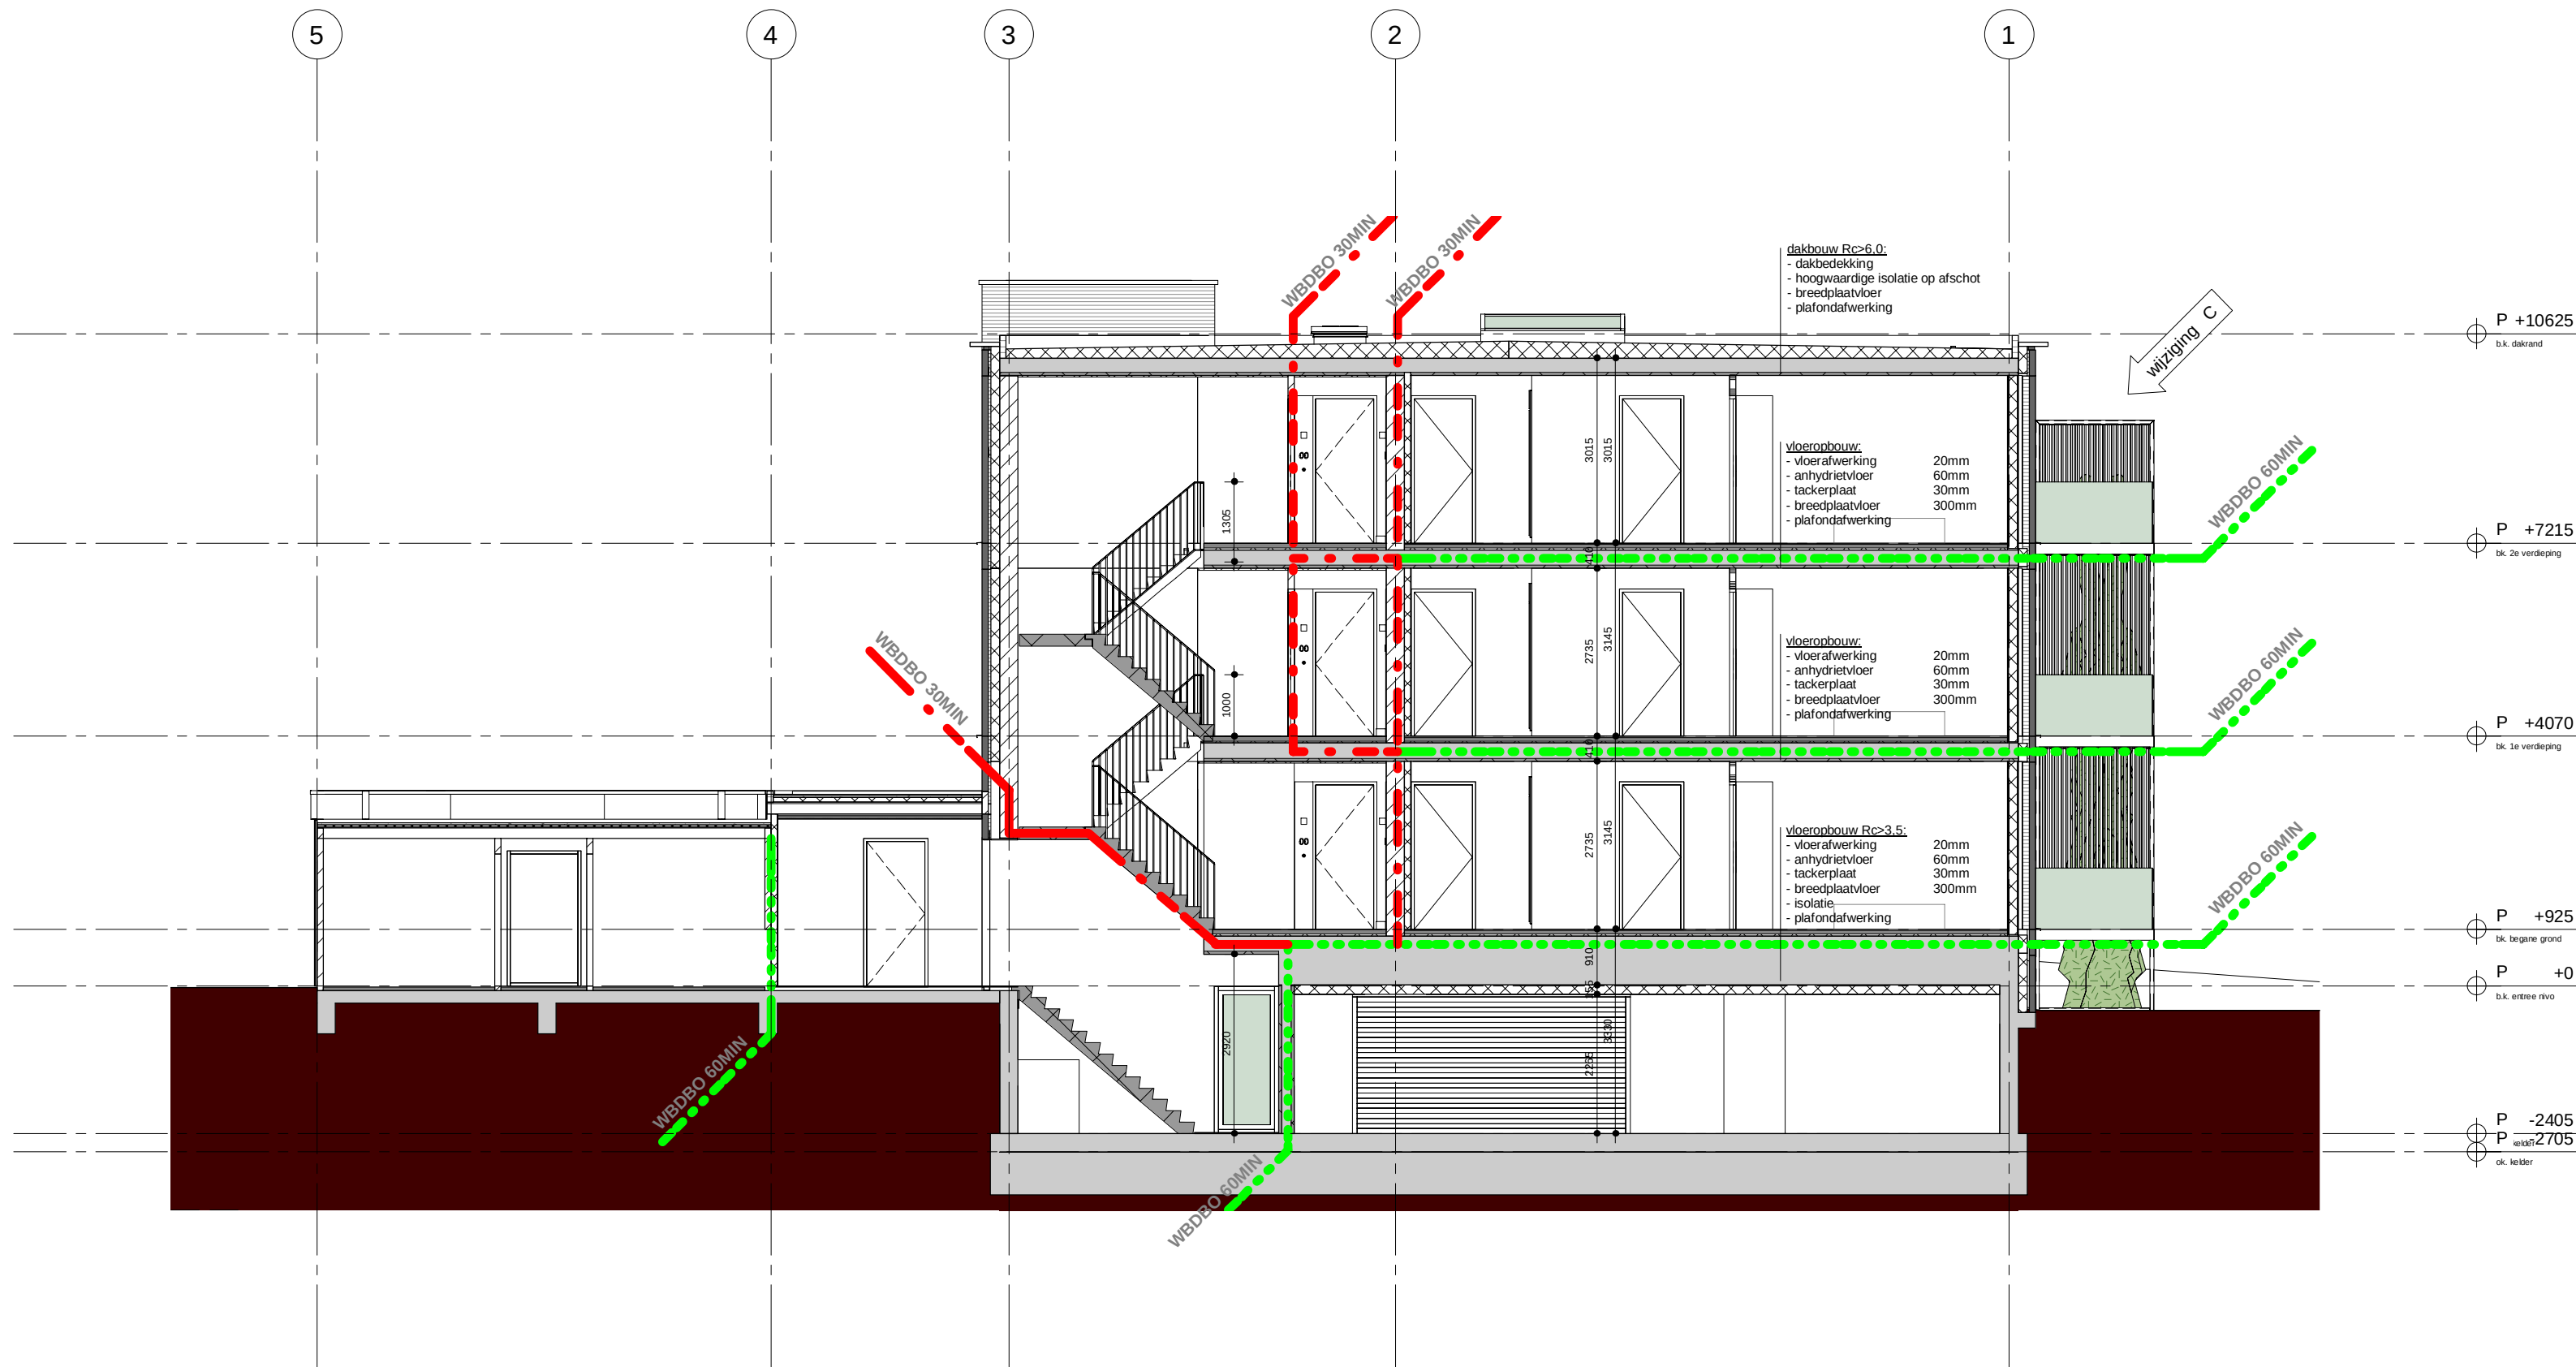

doorsnede E

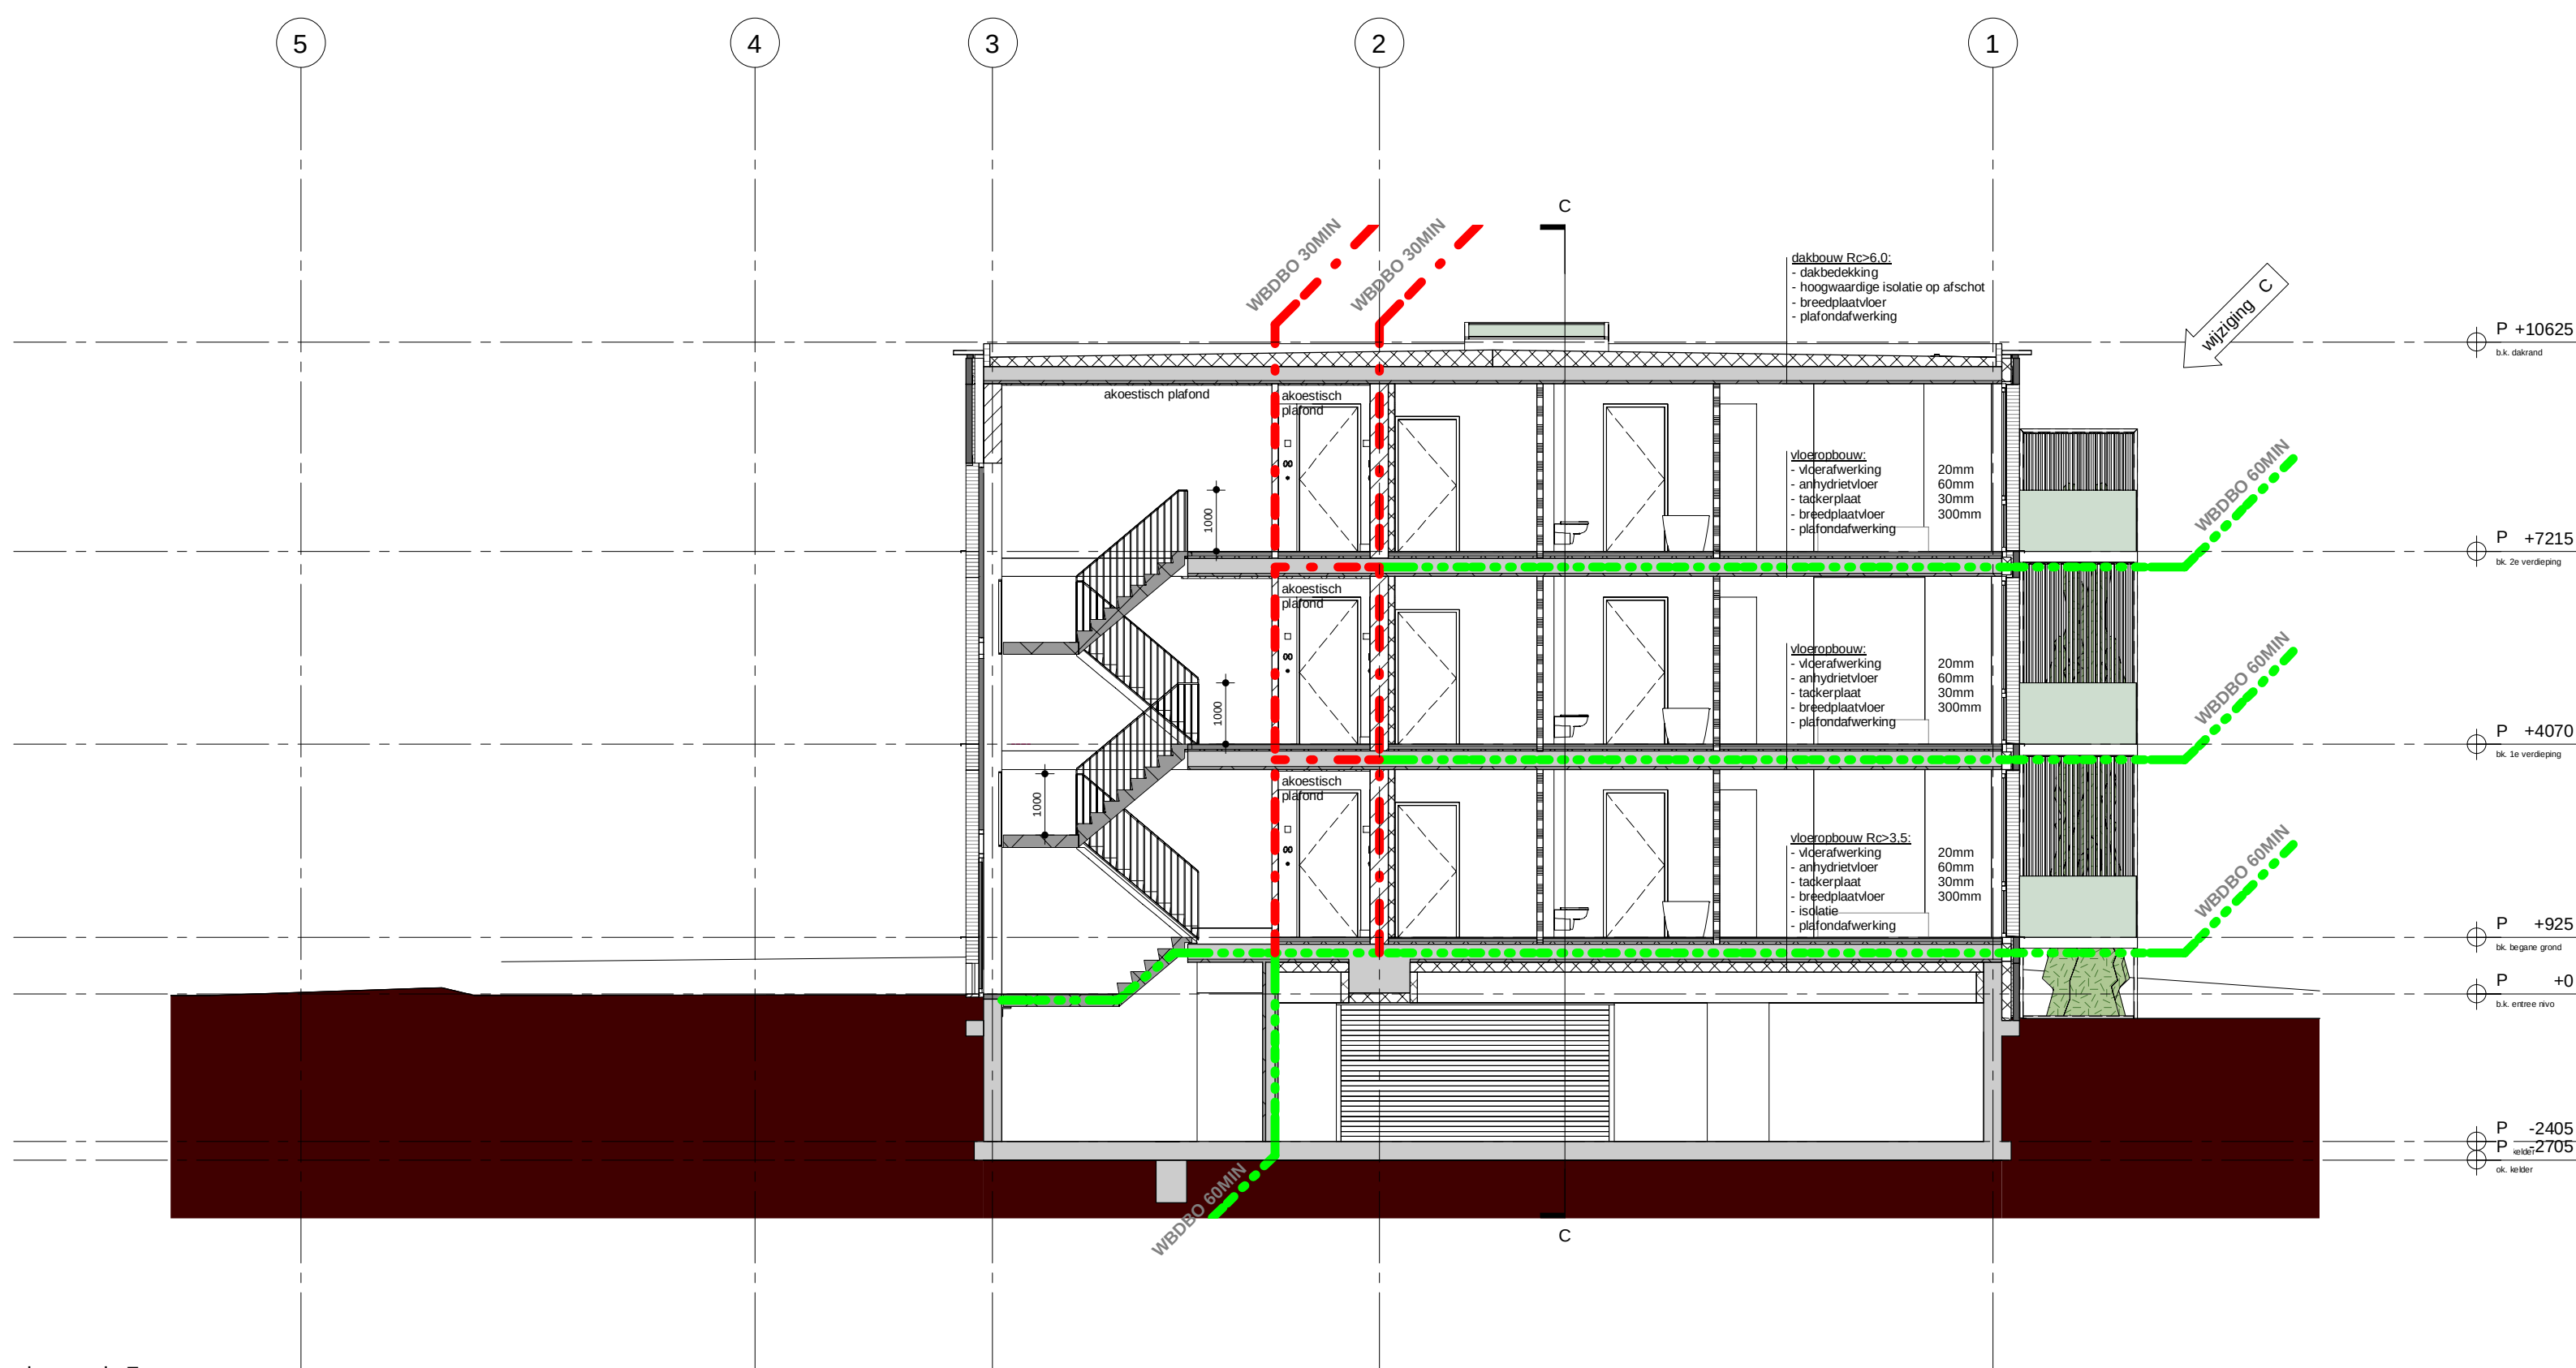

doorsnede F