


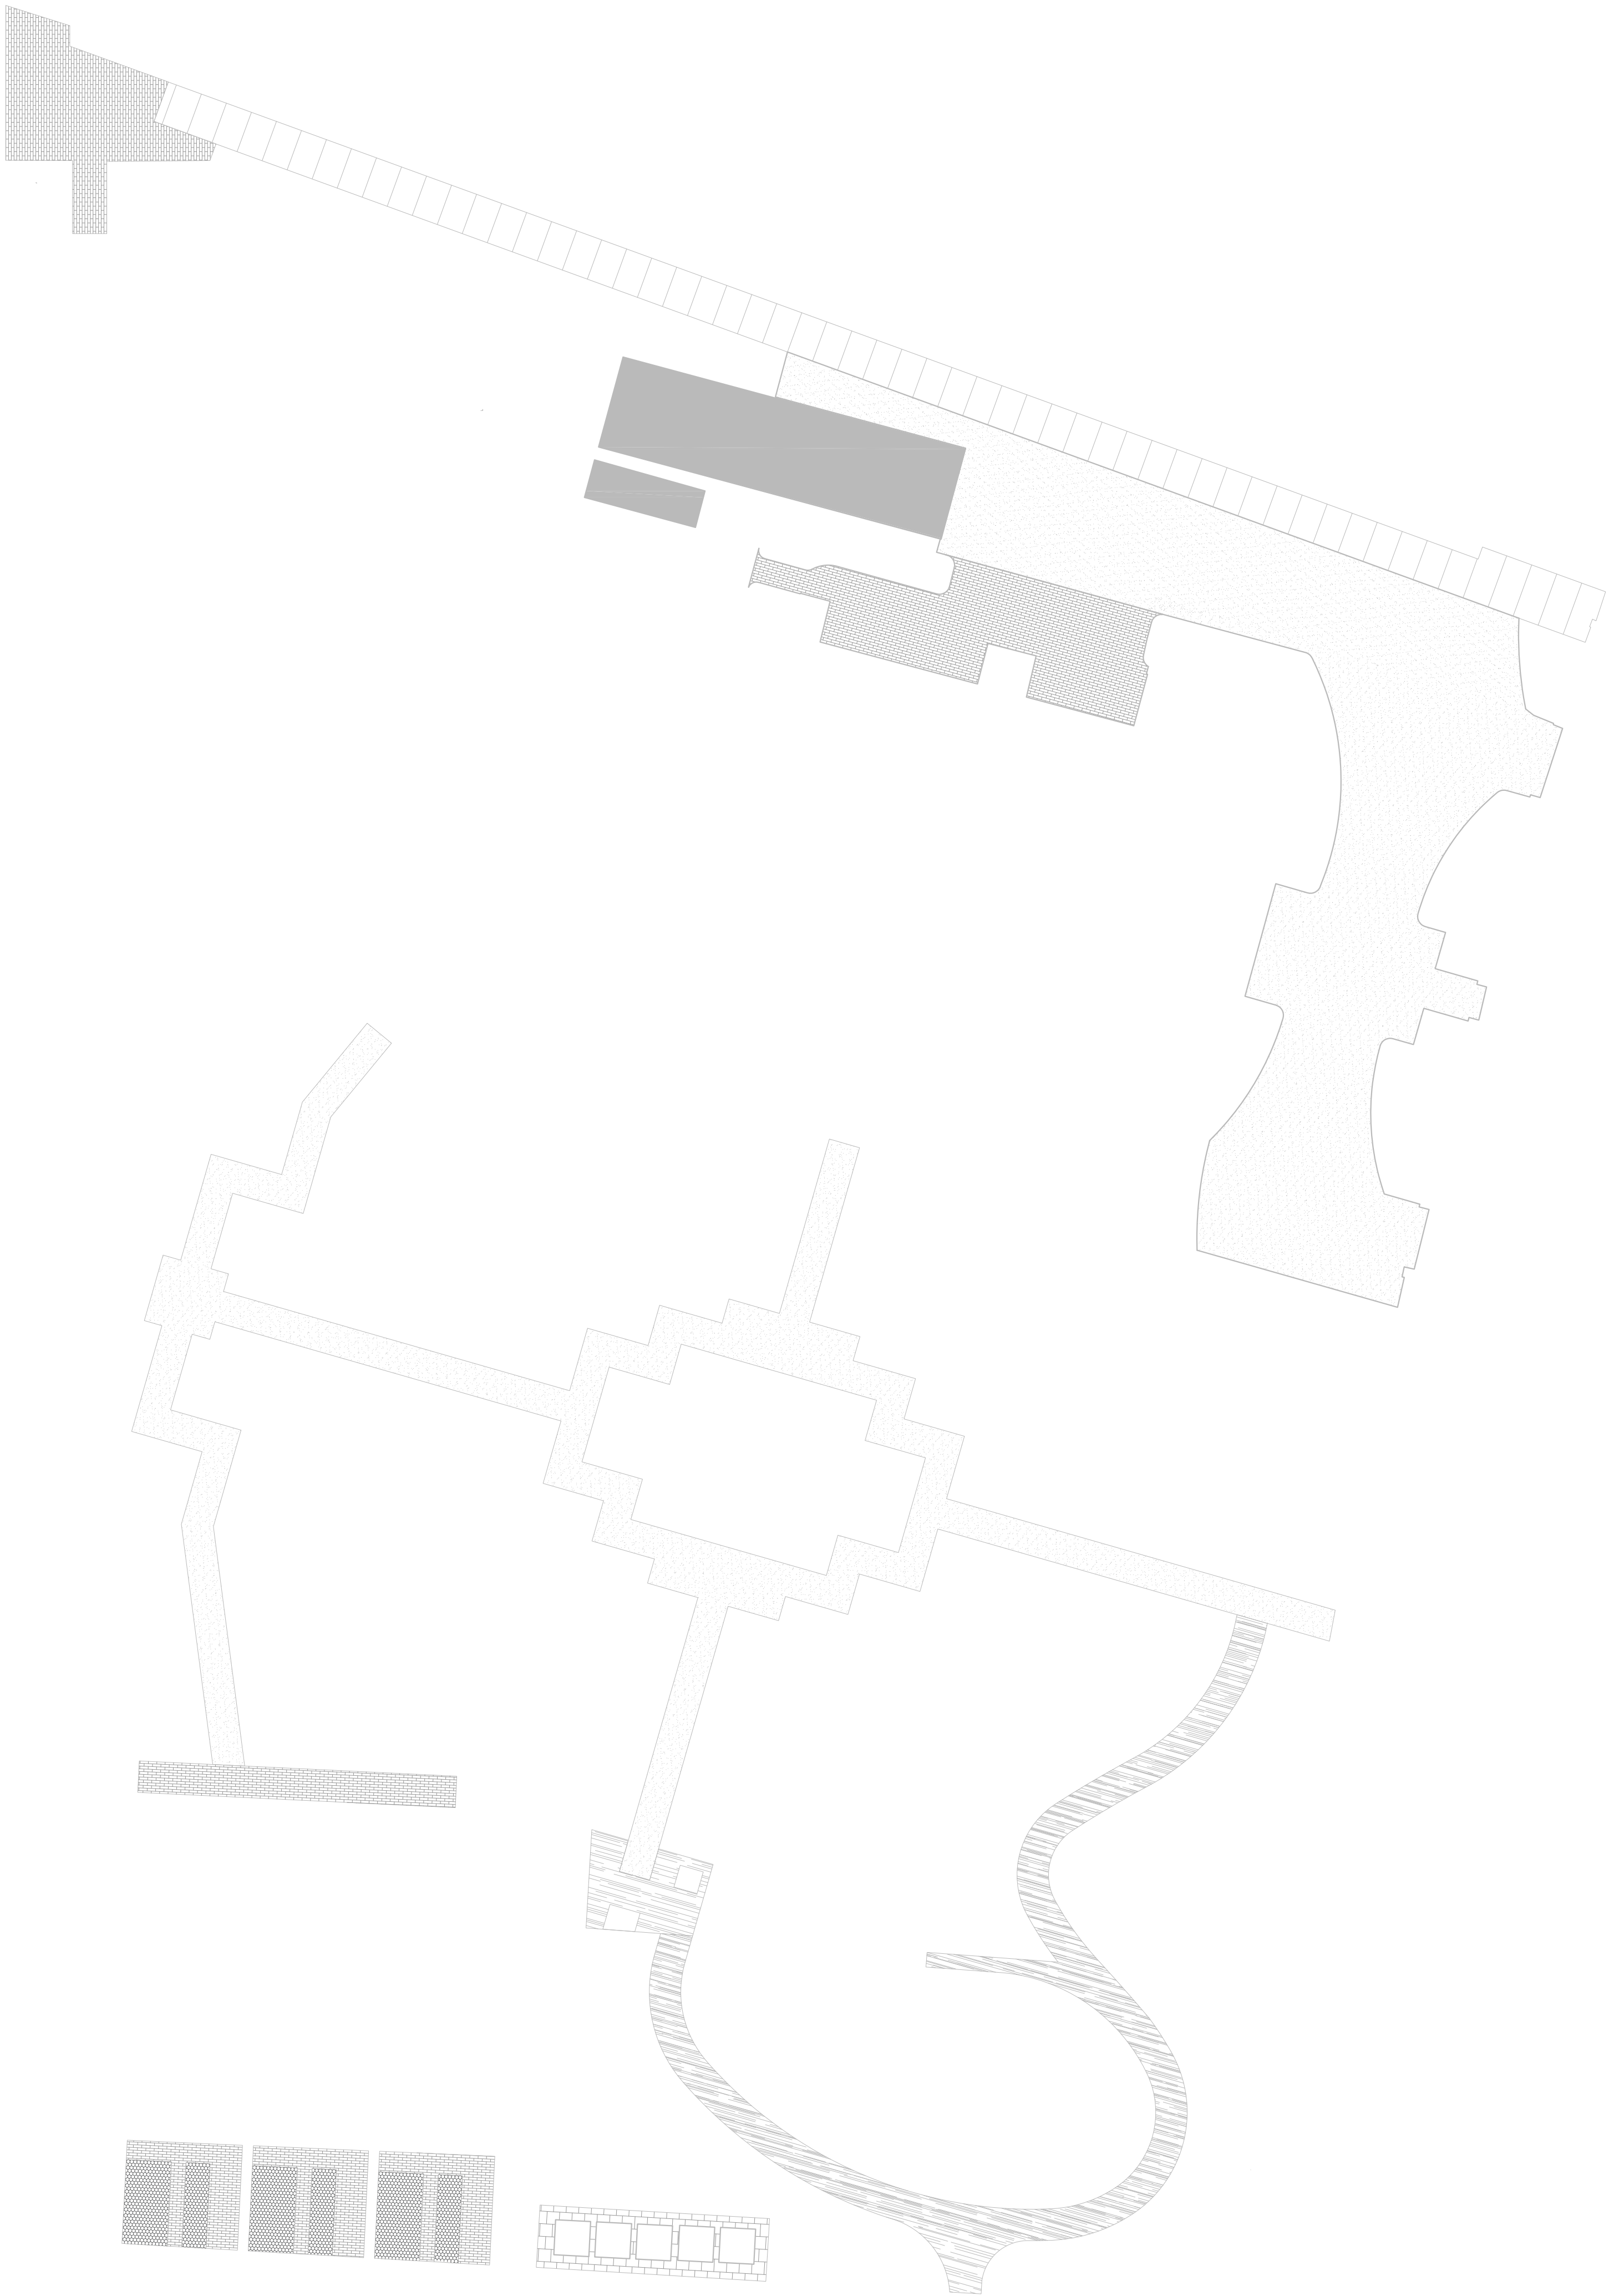

Legenda

- Verharding, gebakken klinkers
- Gestabiliseerde halfverharding, type Padvast
- Verharding, betontegels 30x30
- Vlonderpad, accoyahout
- zwevende looper, looper en onderconstructie, architectonisch beton
- Verharding, grasbetontegels
- Verharding, init

Toename verharding nieuwe situatie Villa Trianon:

Bestaande verharding bestaande uit dakoppervlaktes en omliggende verharding: ca. 2.020 m2

Toenemende verharding bestaande uit nieuwbouw en omliggende verharding: ca. 1.271 m2



B&G Park villa Trianon

project	Park villa Trianon Breda	schaal	1:200
onderwerp	DO park villa Trianon - toename verhardingen nieuwe situatie	projectnummer	bs-T 17-22
opdrachtgever	Maas Jacobs	papierformaat	A1
datum	18.01.2022	tekeningnummer	1/1
bestandsnaam	20220118 park villa trianon basistekening.dwg	tekenaar	AK

Middelburg Oude Vlissingeweg 1 4336 AA Middelburg 0118-592288 middelburg@bsla.nl	Den Haag 1e Sweelinckstraat 30 2517 GD Den Haag 070-3061618 denhaag@bsla.nl	Maarn Landgoed Plattenberg - Het Koetshuis Amersfoortseweg 38 3951 LC Maarn 0118 592288
--	---	---