




Fase : **Bouwaanvraag 10-12-2021**

Projectnr. **18-087** Bladnr. **TL-1**

Projectnr. **MJ Trianon Breda**
Woningen

Bladnr.	Omschrijving	1e Uitgave	Laatste revisie	Laatste revisie datum	Schaal	Status	Formaat	Banner_datum	Banner_status
DT10	Details fundering	28-12-2020	B	10-12-2021	1:20	Definitief	A3		
DT11	Details verdiepingvloeren	28-12-2020	B	10-12-2021	1:20	Definitief	A3		
F0002	Overzicht Fundering	28-12-2020	B	10-12-2021	1:50	Definitief	A1 (594x841)		
P02	Overzicht palenplan	28-12-2020	B	10-12-2021	1:50	Definitief	A1 (594x841)		
V0102	Overzicht 1e verdiepingvloer	28-12-2020	B	10-12-2021	1:50	Definitief	A1 (594x841)		
V0202	Overzicht 2e verdiepingvloer	28-12-2020	B	10-12-2021	1:50	Definitief	A1 (594x841)		
V0302	Overzicht 3e verdiepingvloer	28-12-2020	B	10-12-2021	1:50	Definitief	A1 (594x841)		

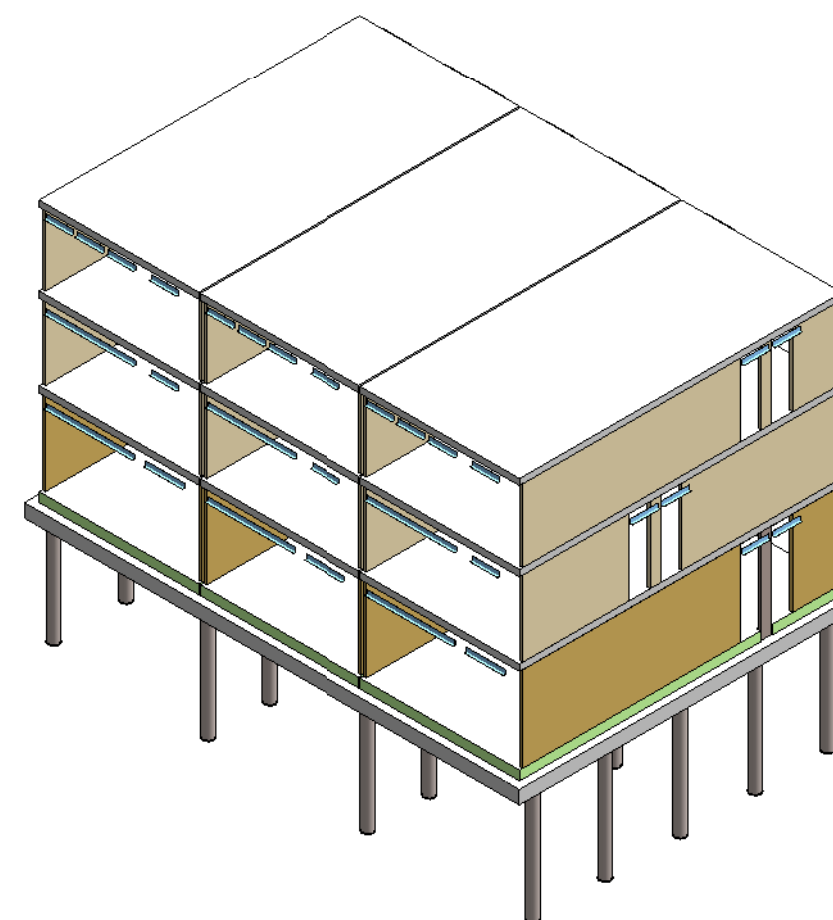

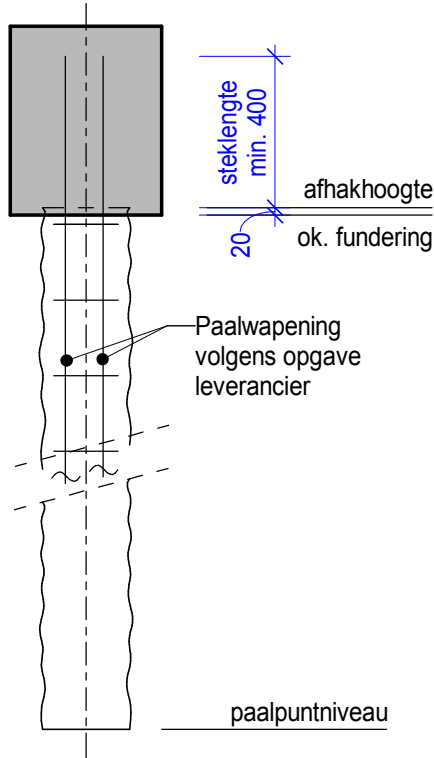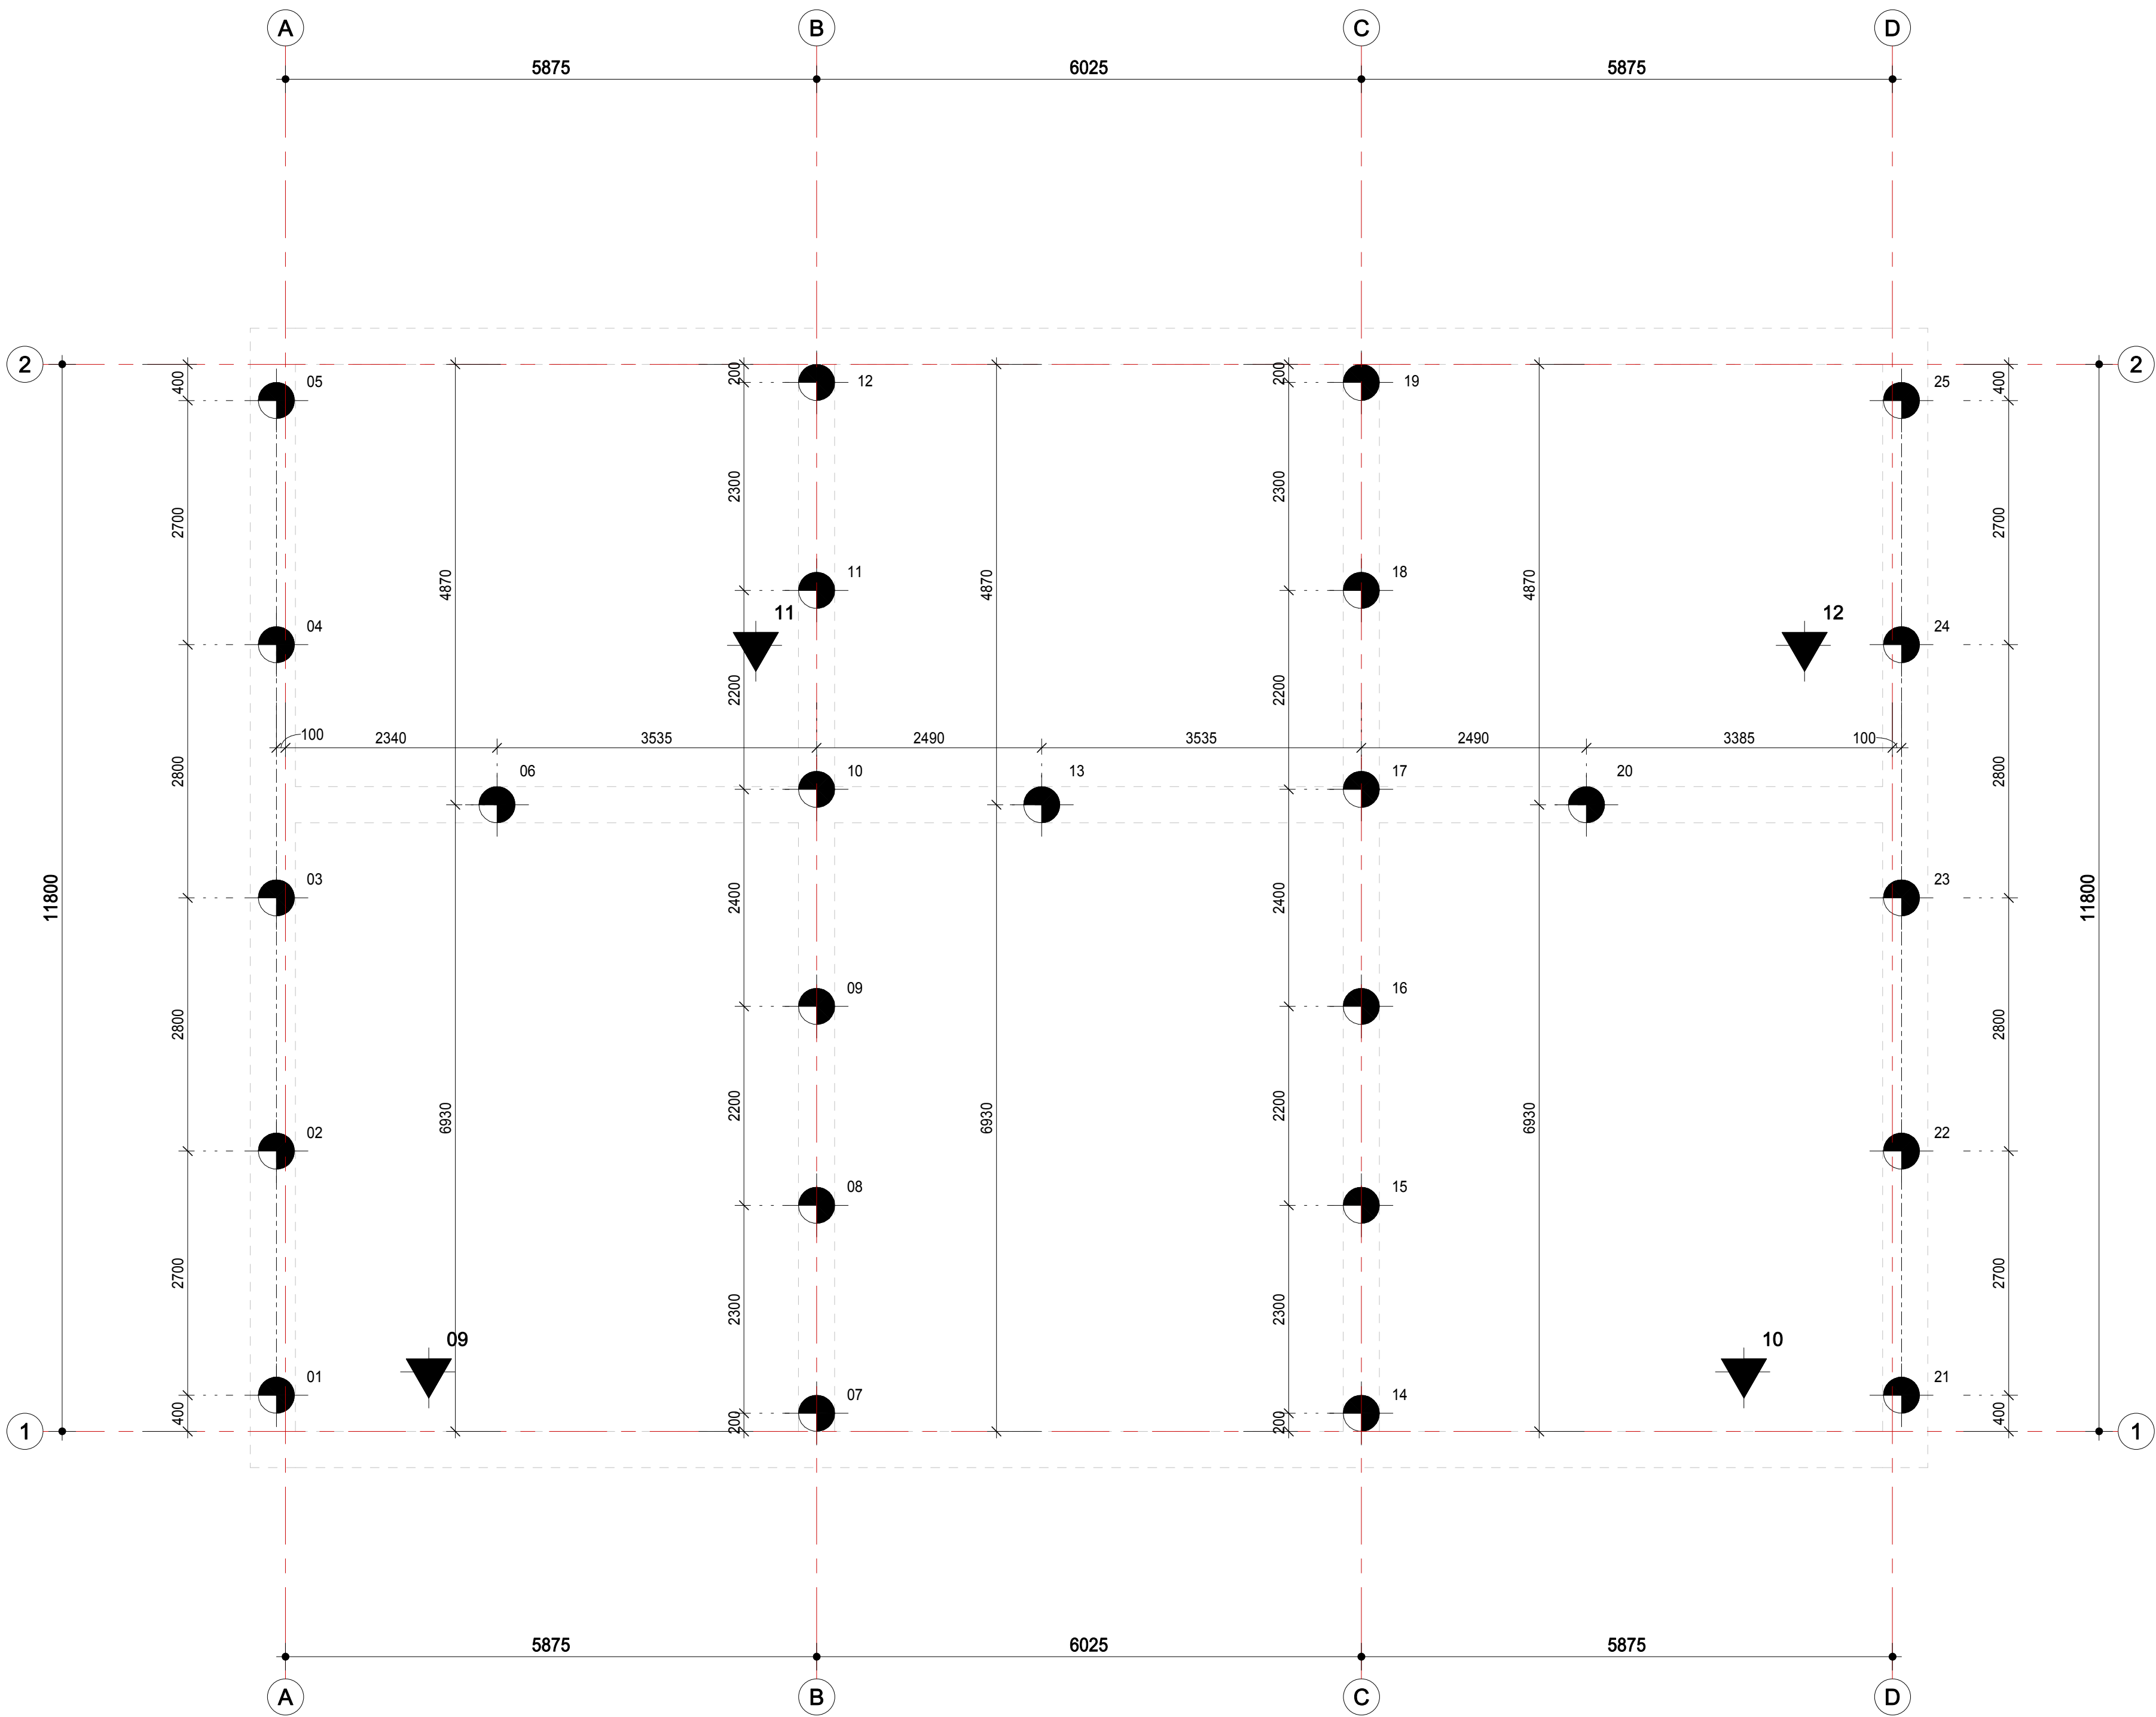

Principe paalkopdetail
mortelsschroef paal

Paalrenvooi Mortelsschroefpalen					
Type Image	Paalamfmeting (mm)	Aantal	Paalpuntniveau t.o.v. N.A.P. (m)	Bk. Paal t.o.v. Peil (mm)	Max. Paalbelasting (F _{s,d} in kN)
	mortelsschroefpaal ø400mm	25	12,50	-900	630

Totaal: 25

Algemeen	
- Peil = 0.00 = bovenkant afgewerkte begane grondvloer. - Peil t.o.v. N.A.P. vlg. opgave architect. - Peil t.o.v. N.A.P. = ?? +	
Geotechniek	
- Geotechnisch grondonderzoek : MOS Grondmechanica B.V. - Opdrachtnummer : R2100327-01 - Datum : 09-04-2021 - Geotechnisch ontwerp funderingsadvies : Geosonda - Opdrachtnummer : 200612128-1447 - Datum : 24-05-2021	
= Uitgevoerde sondering	
- Alle palen akoestisch doormeten na uitvoering grondwerk. - Na akoestische doormeting mogen geen machinale grondwerkzaamheden verricht worden om en nabij de reeds gemaakte palen. - Bij paalafstanden 4D ≤ 3D: verhardingstijd in acht nemen van minimaal 8 uur. - Bij paalafstanden 3D ≤ 2,2D: verhardingstijd in acht nemen van minimaal 24 uur. - Alle paalmstanden dienen digitaal en afgedrukt in enkelvoud aan H4D te worden verstrekt.	

Rev.	Datum	Omschrijving	Jho	Ikr
B	10-12-2021	Algehele revisie	Jho	Ikr
A	02-04-2021	Lengte stabiliteitswand begangrond (+ paalpositie) en positie raamopeningen voorgevel aangepast	Jho	Ikr

Oprachtgever	Maas-Jacobs Vastgoed BV i.c.m. Somnium Reals Estate BV
Architect	Grosfeld van der Velde Architecten


Project	MJ Trianon Breda Woningen
---------	---------------------------

Onderdeel	Overzicht palenplan
-----------	---------------------

Get.	ing. I. Krijnen	Fase	Bouwaanvraag	18-087
Gez.	ir. J.J.W.J. Houben	Status	Definitief	P02
Datum 1e uitgave	28-12-2020	Schaal	1:50	Projectnr. / tekening nr.

H4D
Raadgevend Ingenieurs B.V.
Watertorenstraat 10 / 5102 AG Dongen
I. www.h4d.nl / E. info@h4d.nl
T. +31 162 - 322 111

Paalpuntniveau t.o.v. N.A.P. is 12,5m - N.A.P.

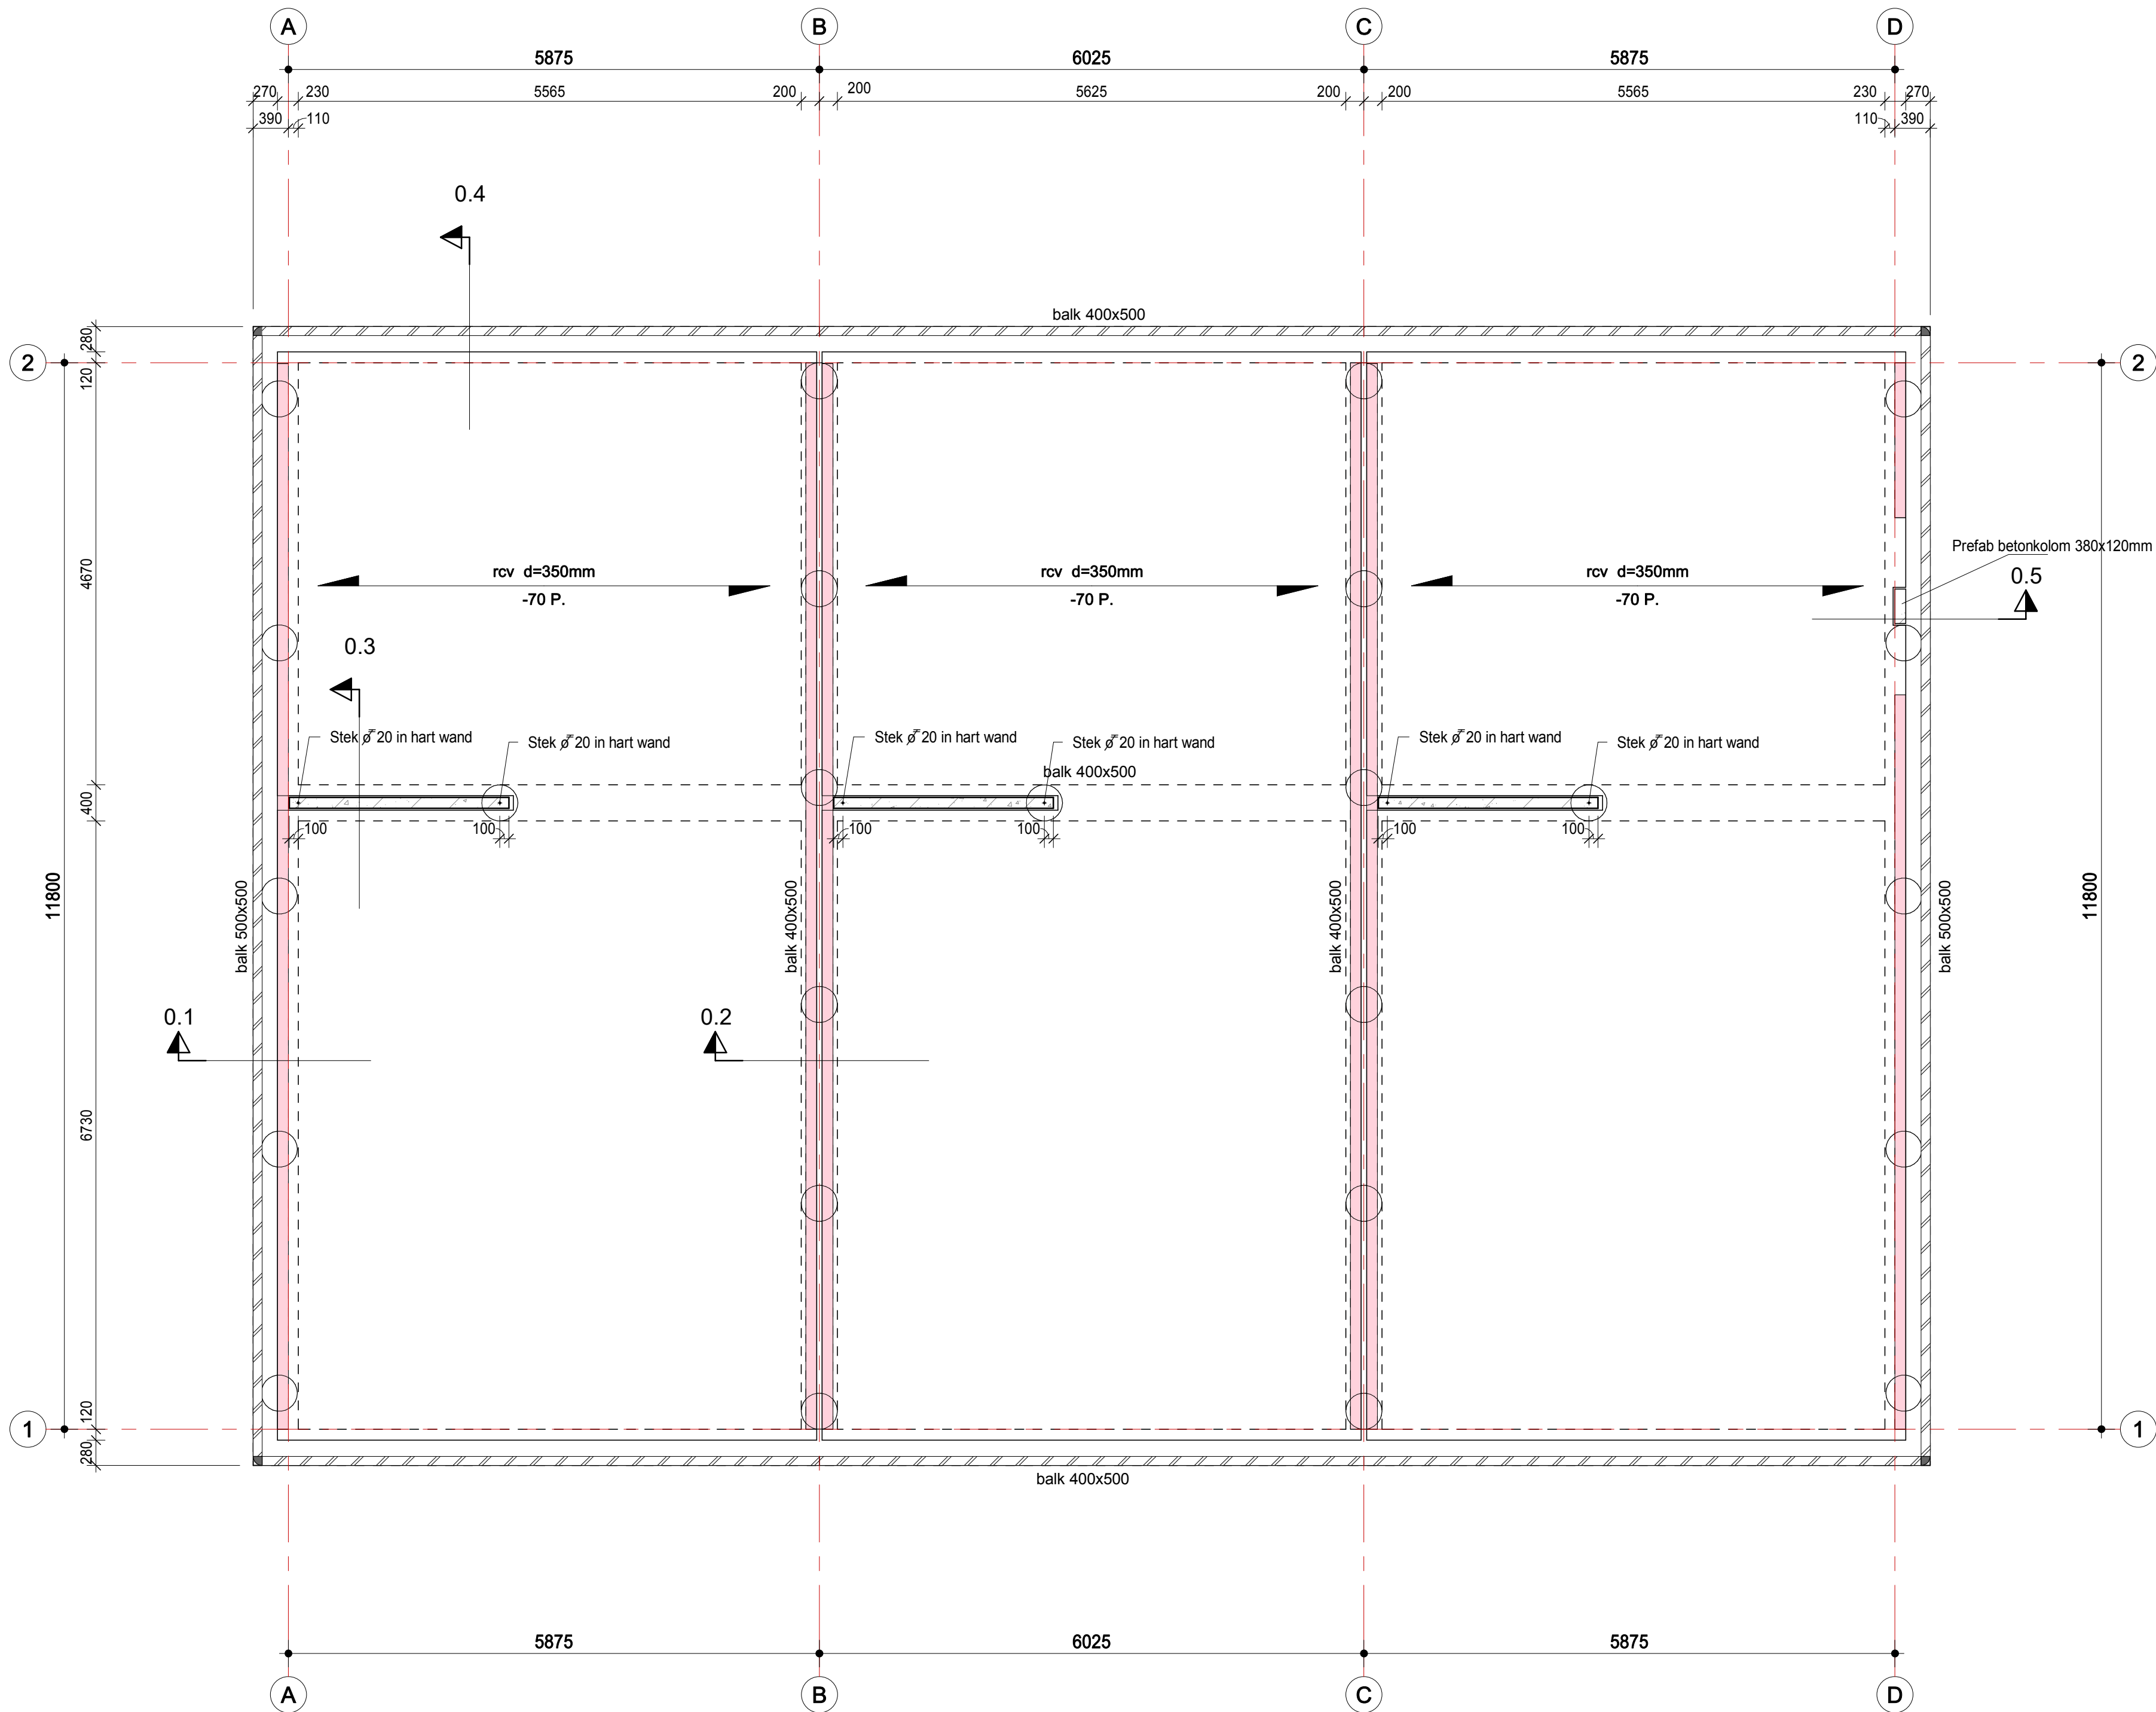

Algemeen

- Peil = 0.00 = bovenkant afgewerkte begane grondvloer.
- Peil t.o.v. N.A.P. v.l.g.s. opgave architect.
- Brandwerendheid hoofd draagconstructie = „min.“
- Maatvoering volgens (werk) tekeningen architect.
- Sparingen in vloeren, wanden en/of funderingsbalken v.l.g.s. opgave architect/installateur, i.o.m. constructeur.

Legenda

	Type	Overspanningsrichting systeemvloer
Type Vloer :		
- rcv		= Ribcassettevloer.
		Opgaand kalkzandsteen
		Voor specificaties zie bovenliggende vloer
		Gevel metselwerk
		Prefab beton op de vloer

Beton stempel

Betonstaal ø B500B		Uitvoering volgens NEN-EN 206-1 en NEN8005				
Bovenste laag	2e laag van boven	3e laag van boven	Onderste laag	2e laag van onder	3e laag van onder	
Bij niet controleerbare, nabewerkt en oneffen oppervlak de dekking verhogen met: 5mm. Werkvloer d=50mm, minimale betonsterkteklasse C12/15.						
Onderdeel	Betonsterkteklasse C-/-	Milieuklasse	Betondekking op betreffend zijde in mm.			
			boven	onder	binnen	alle
Funderings balken	C20/25	XC2	-	-	-	30
Prefab beton wanden	C20/25	v.l.g.s. leverancier	volgens opgave leverancier			

Ter controle

Ter controle in enkelvoud door aannemer aan te bieden aan H4D (controle termijn 10 werkdagen) :

- Statische berekeningen en tekeningen breedplaatvloer.
- Alle sparings in vloer, e.d. volgens opgave architect/installateur, in overleg met H4D.
- Werkplaattekeningen en detailberekeningen staalconstructie, alle verbindingen en verankeringen conform opgave aannemer.
- Tekeningen en berekeningen van alle prefab onderdelen inclusief voorzieningen.
- Specificaties dragende kalkzandsteen wanden.

B	10-12-2021	Algehele revisie			Jho	Ikr
A	02-04-2021	Lengte stabiliteitswand begangrond (+ paalpositie) en positie raamopeningen voorgevel aangepast			Jho	Ikr
Rev.	Datum	Omschrijving			Get.	Gez.

Opdrachtgever **Maas-Jacobs Vastgoed BV i.c.m. Somnium Reals Estate BV**

Architect **Grosfeld van der Velde Architecten**

Project **MJ Trianon Breda
Woningen**


Onderdeel **Overzicht Fundering**

Get. ing. I. Krijnen	Fase Bouwaanvraag	18-087
Gez. ir. J.J.W.J. Houben	Status Definitief	F0002
Datum 1e uitgave 28-12-2020	Schaal 1:50	Formaat A1 (841x594)
Projectnr. / tekening nr.		

H4D

Raadgevend Ingenieurs B.V.

Watertorenstraat 10 / 5102 AG Dongen
I. www.h4d.nl / E. info@h4d.nl
T. +31 162 - 322 111

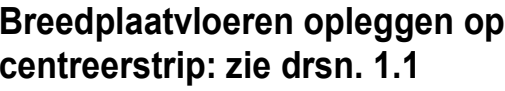

- Peil = 0.00 = bovenkant afgewerkte begane grondvloer.
- Peil t.o.v. N.A.P. vgs. opgave architect.
- Brandwerendheid hoofddraagconstructie = 90 min.
- Maatvoering volgens (werk) tekeningen architect.
- Sparingen in vloeren, wanden en/of funderingsbalken vgs. opgave architect/installateur, i.o.m. constructeur.

Type

Type Vloer :

- bpv

- Prb

- Psl

Overspanningsrichting systeemvloer

= Breedplaatvloer

Opgeand kalkzandsteen
Voor specificaties zie bovenliggende vloer

Dragend kalkzandsteen lijnwerk (kzs), kwaliteit CS12 tenzij anders vermeld.
d=100mm tenzij anders vermeld, nd = niet dragend, ★ = haak in verband te lijnen

Gevelmetselwerk

Prefab beton op de vloer

Prefab beton onder de vloer

Versterkte strook

Koppelwapening ø12, L=1000mm, op breedplaatschil, in spouw roestwerend behandelen

= Prefab beton volgens opgave leverancier

= Prefab stalen latei volgens opgave leverancier

Constructiestaal, tenzij anders vermeld

Kolom op de vloer

Kolom op & onder de vloer

Kolom onder de vloer

Doorgaande kolom

Vervaardiging en uitvoering staalconstructie volgens NEN-EN 1090-1, NEN-EN 1090-2 en NEN-EN ISO 834

Gevolgklasse : CC1

Service categorie :	SC1	Kolom op de vloer		Kol on
Productie categorie :	PC1			
Executieklasse :	EXC1			
Functionele tolerantieklasse :	1			
Vorbewerkingsgraad :	P2	Kolom onder de vloer		Do

- Werkplaatstekeningen, detailtekeningen en ankerplan staalconstructie te verzorgen door leverancier.
- Bouten en moeren volgens NEN-EN ISO 4014, NEN-EN ISO 4017, NEN-EN ISO 4032, NEN-EN ISO 4042, NEN-EN ISO 10684, voorzien van 'S' merk (Structural Bolt). Bouterwaaier 8,8, ankerwaaier 4,6, geroelde L-assen volgens de opgegeven afmetingen, minimaal a=8.
- Voet- en kopplaten minimaal t=taansluitende flensdikte met een minimum van t=10mm.
- Verstijfingschotten minimaal t=10, tenzij anders aangegeven.
- Staalconstructie behandelen volgens bestek.
- Oordelen van de staalconstructie in contact met de buitenlucht en in de spouw thermisch verzinken volgens geldende normen.
- Minimale opgelegende stalen geveleiten 150mm tenzij anders vermeld.

Ter controle in enkelvoud door aannemer aan te bieden aan H4D (controle termijn 10 werkdagen) :

- Statische berekeningen en tekeningen breedplaatvloer.
- Alle springen in vloer, e.d. volgens opgave architect/installateur, in overleg met H4D.
- Werkplaattekeningen en detailberekeningen staalconstructie, alle verbindingen en verankeringen conform opgave aannemer.
- Tekeningen en berekeningen van alle prefab onderdelen inclusief voorzieningen.
- Specificaties dragende kalkzandsteen wanden.

Opdrachtgever **Maas-Jacobs Vastgoed BV i.c.m. Somnium Reals Estate BV**


Architect **Grosfeld van der Velde Architecten**

Project **MJ Trianon Breda**
Woningen

Onderdeel Overzicht 1e verdiepingvloer






H4D
Raadgevend Ingenieurs B.V.


Watertorenstraat 10 / 5102 AG Dongen
I. www.h4d.nl / E. info@h4d.nl
T. +31 162 - 322 111

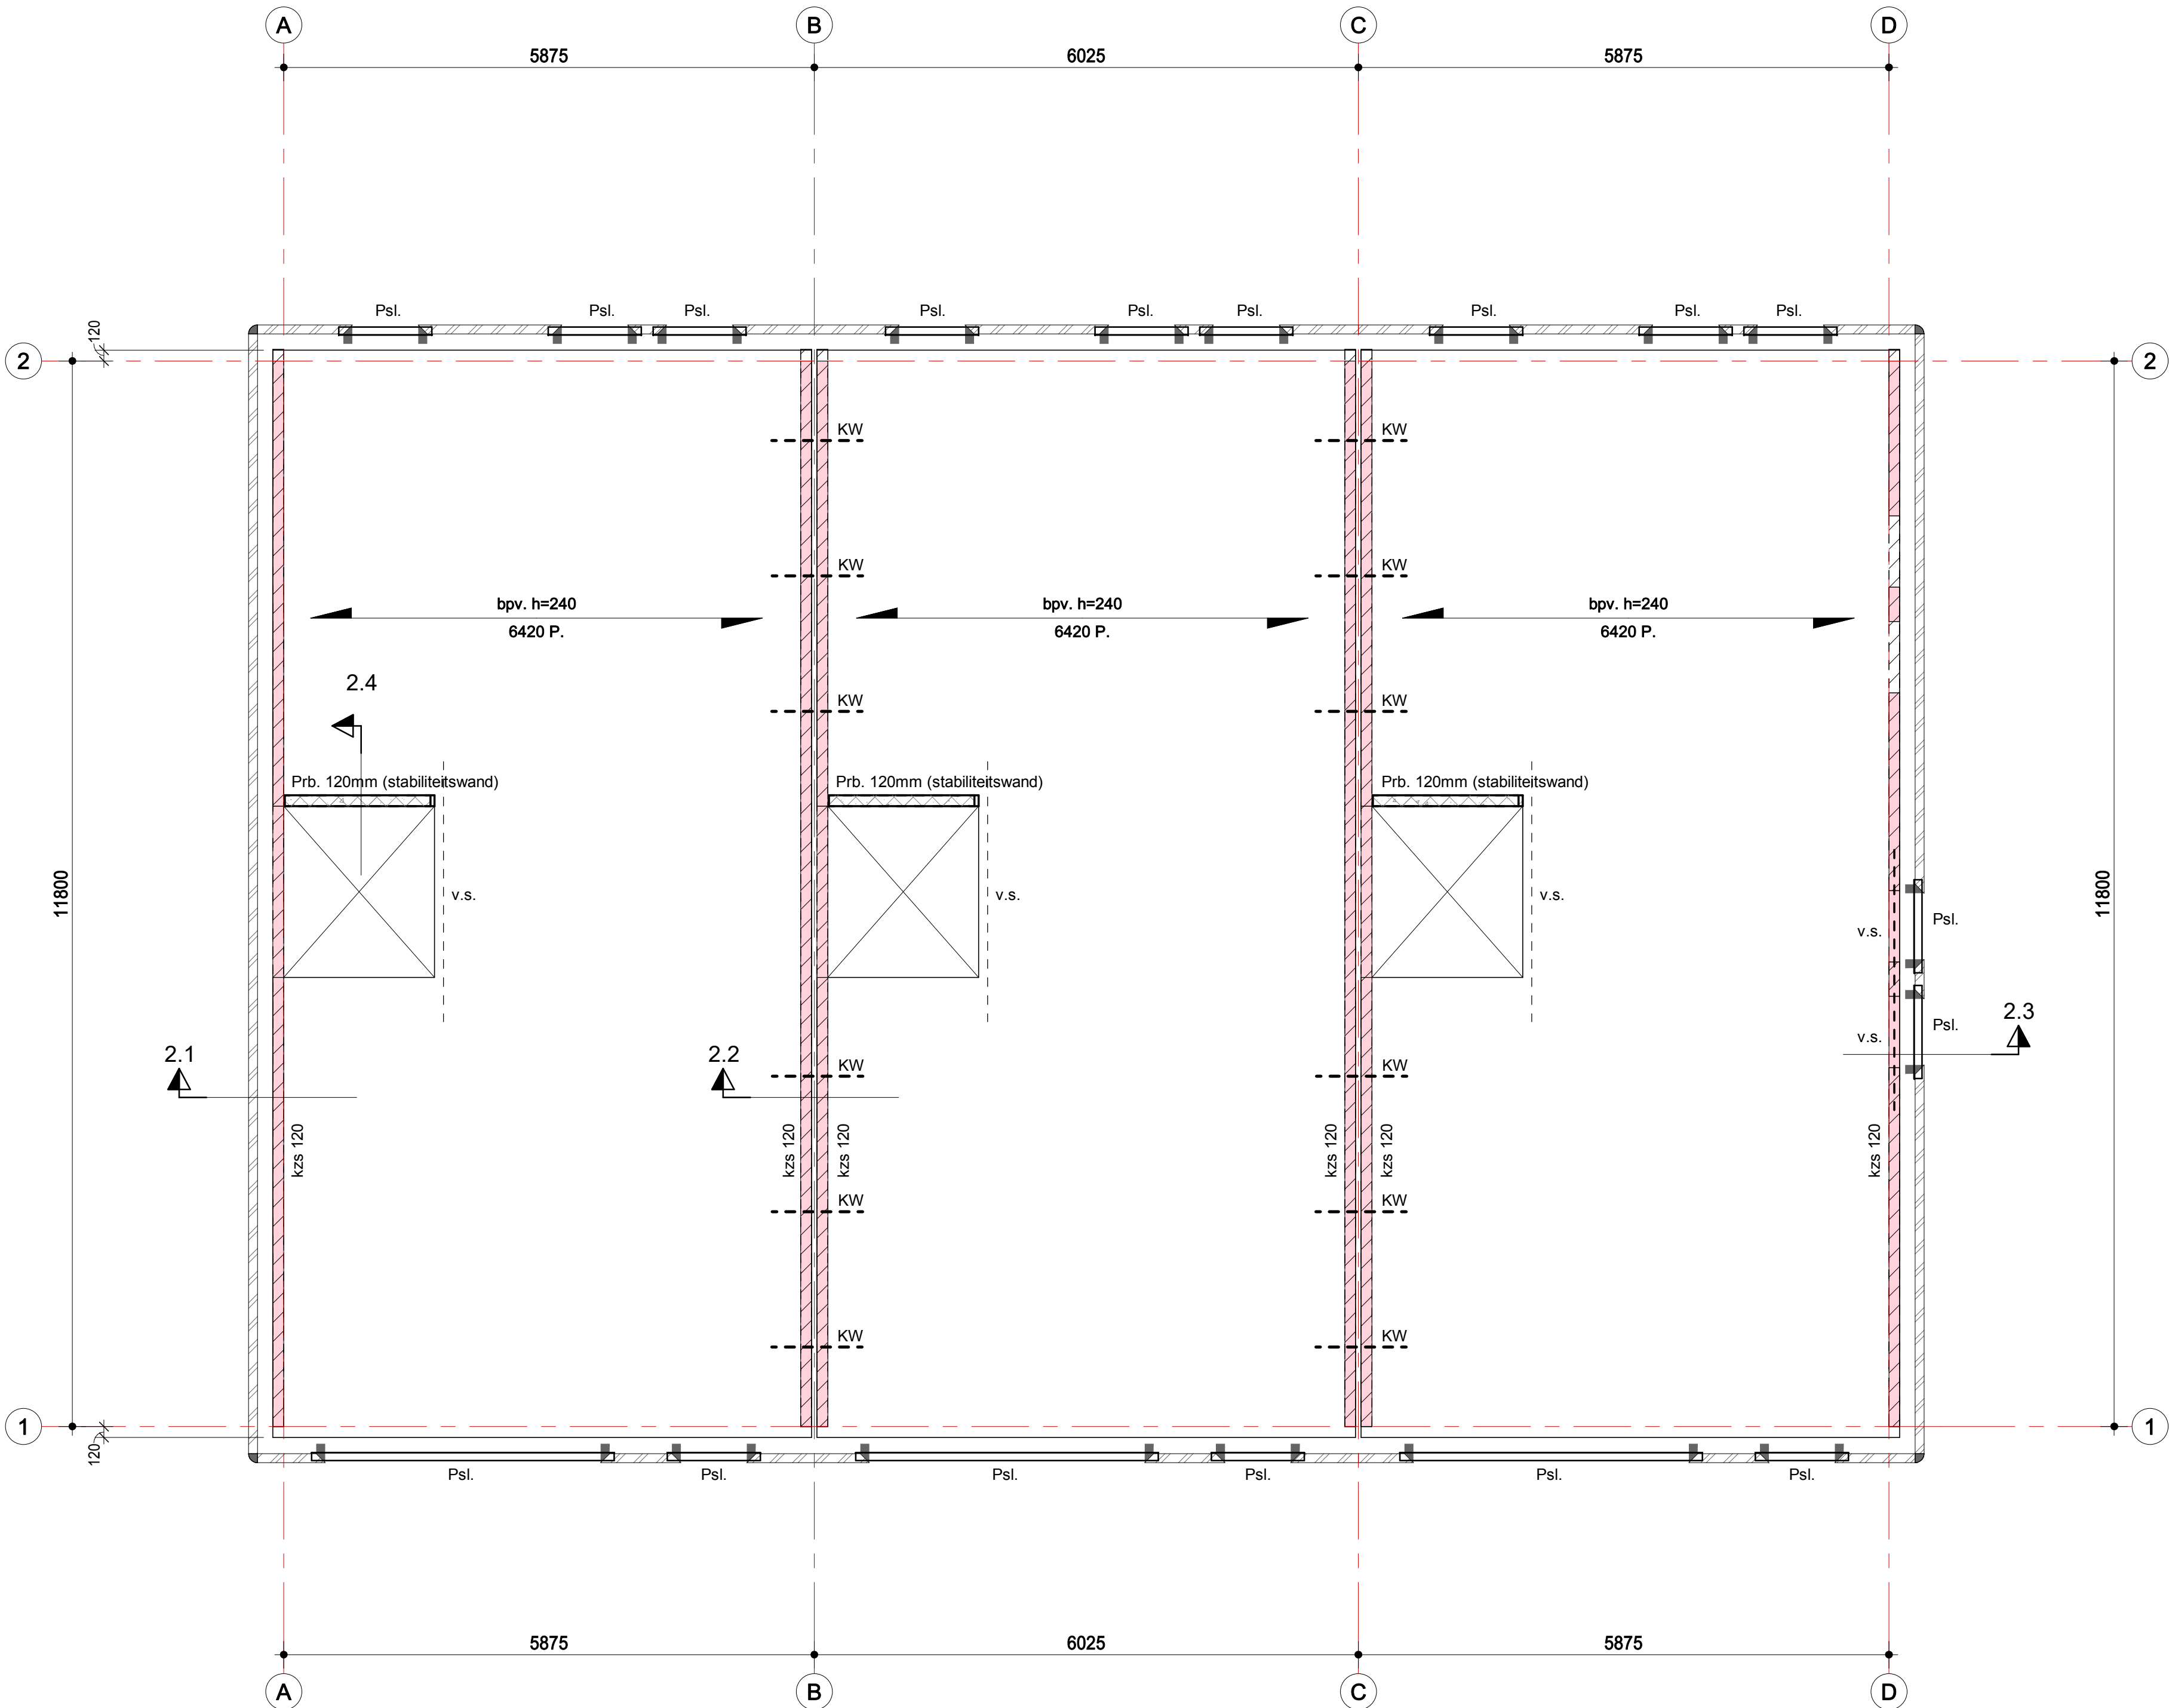

Algemeen
- Peil = 0.00 = bovenkant afgewerkte begane grondvloer. - Peil t.o.v. N.A.P. vlg. opgave architect. - Brandwerendheid hoofd draagconstructie = 90 min. - Maatvoering volgens (werk) tekeningen architect. - Sparingen in vloeren, wanden en/of funderingsbalken vlg. opgave architect/installateur, i.o.m. constructeur.

Legenda

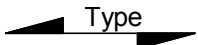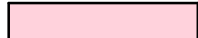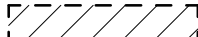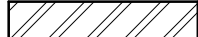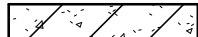	Overspanningsrichting systeemvloer
Type Vloer :	
- bpv	= Breedplaatvloer
	Opgaand kalkzandsteen
	Voor specificaties zie bovenliggende vloer
	Dragend kalkzandsteen lijnwerk (kzs), kwaliteit CS12 tenzij anders vermeld. Ø=100mm tenzij anders vermeld, nd = niet dragend. ★ = hoek in verband te lijnen
	Gevelmetselwerk
	Prefab beton op de vloer
	Prefab beton onder de vloer
- - - - - vs. - - - - -	Versterkte strook
	Koppelwapening Ø12, L=1000mm, op breedplaatschil. In spouw roestwerend behandelen
- Prb	= Prefab beton volgens opgave leverancier
- Psl	= Prefab stalen latei volgens opgave leverancier

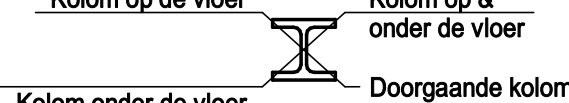Staal constructies					
Constructiestaal, tenzij anders vermeld					
Balkprofielen S 235 JR	Kokerprofielen S 355 J2H warm gewalst	Buisprofielen S 355 J2H warm gewalst naadloos	Stafstaal S 235 JR warm gewalst	THQ-ligger S 355 J2H warm gewalst	SFB-ligger S 355 J2H warm gewalst
Vervaardiging en uitvoering staalconstructie					
Vervaardiging en uitvoering staalconstructie volgens NEN-EN 1090-1, NEN-EN 1090-2 en NEN-EN ISO 834.					
Gevolgklasse :	CC1	Kolom op de vloer		Kolom op & onder de vloer	
Service categorie :	SC1				
Productie categorie :	PC1				
Executieklasse :	EXC1				
Functionele tolerantieklasse :	1				
Voorbewerkingsgraad :	P2				
- Werkplaatstekeningen, detailberekeningen en ankerplan staalconstructie te verzorgen door leverancier. - Bouten en moeren volgens NEN-EN ISO 4014, NEN-EN ISO 4017, NEN-EN ISO 4032, NEN-EN ISO 4042, NEN-EN ISO 10684, voorzien van "SB" merk (Structural Bolt). Boutkwaliteit 8.8, ankerkwaliteit 4.6, geroilde draad. Lassen volgens detailberekening, minimaal a = 4 mm - Voet- en kopplaten minimaal t=ansluitende flensdikte met een minimum van t=10mm. - Verstijvingschotten minimaal t=10, tenzij anders aangegeven. - Staalconstructie behandelen volgens bestek. - Onderdelen van de staalconstructie in contact met de buitenlucht en in de spouw thermisch verzinken volgens de geldende normen. - Minimale oplegglengte stalen gevelatlanten 150mm tenzij anders vermeld.					

Ter controle
Ter controle in enkelvoud door aannemer aan te bieden aan H4D (controle termijn 10 werkdagen) :
- Statische berekeningen en tekeningen breedplaatvloer. - Alle sparingen in vloer, e.d. volgens opgave architect/installateur, in overleg met H4D. - Werkplaatstekeningen en detailberekeningen staalconstructie, alle verbindingen en verankeringen conform opgave aannemer. - Tekeningen en berekeningen van alle prefab onderdelen inclusief voorzieningen. - Specificaties dragende kalkzandsteen wanden.

B	10-12-2021	Algehele revisie		Jho	lkr
A	02-04-2021	Lengte stabiliteitswand bega grond (+ paalpositie) en positie raamopeningen voorgevel aangepast		Jho	lkr
Rev.	Datum	Omschrijving		Get.	Gez.

Opdrachtgever	Maas-Jacobs Vastgoed BV i.c.m. Somnium Reals Estate BV
Architect	Grosfeld van der Velde Architecten

Project	MJ Trianon Breda Woningen
---------	------------------------------

Onderdeel	Overzicht 2e verdiepingsvloer
-----------	-------------------------------

Get.	ing. I. Krijnen	Fase	Bouwaanvraag	18-087
Gez.	ir. J.J.W.J. Houben	Status	Definitief	V0202
Datum 1e uitgave	28-12-2020	Schaal	1:50	Formaat A1 (841x594)
				Projectnr. / tekening nr.


H4D

Raadgevend Ingenieurs B.V.

Watertorenstraat 10 / 5102 AG Dongen

I. www.h4d.nl / E. info@h4d.nl

T. +31 162 - 322 111

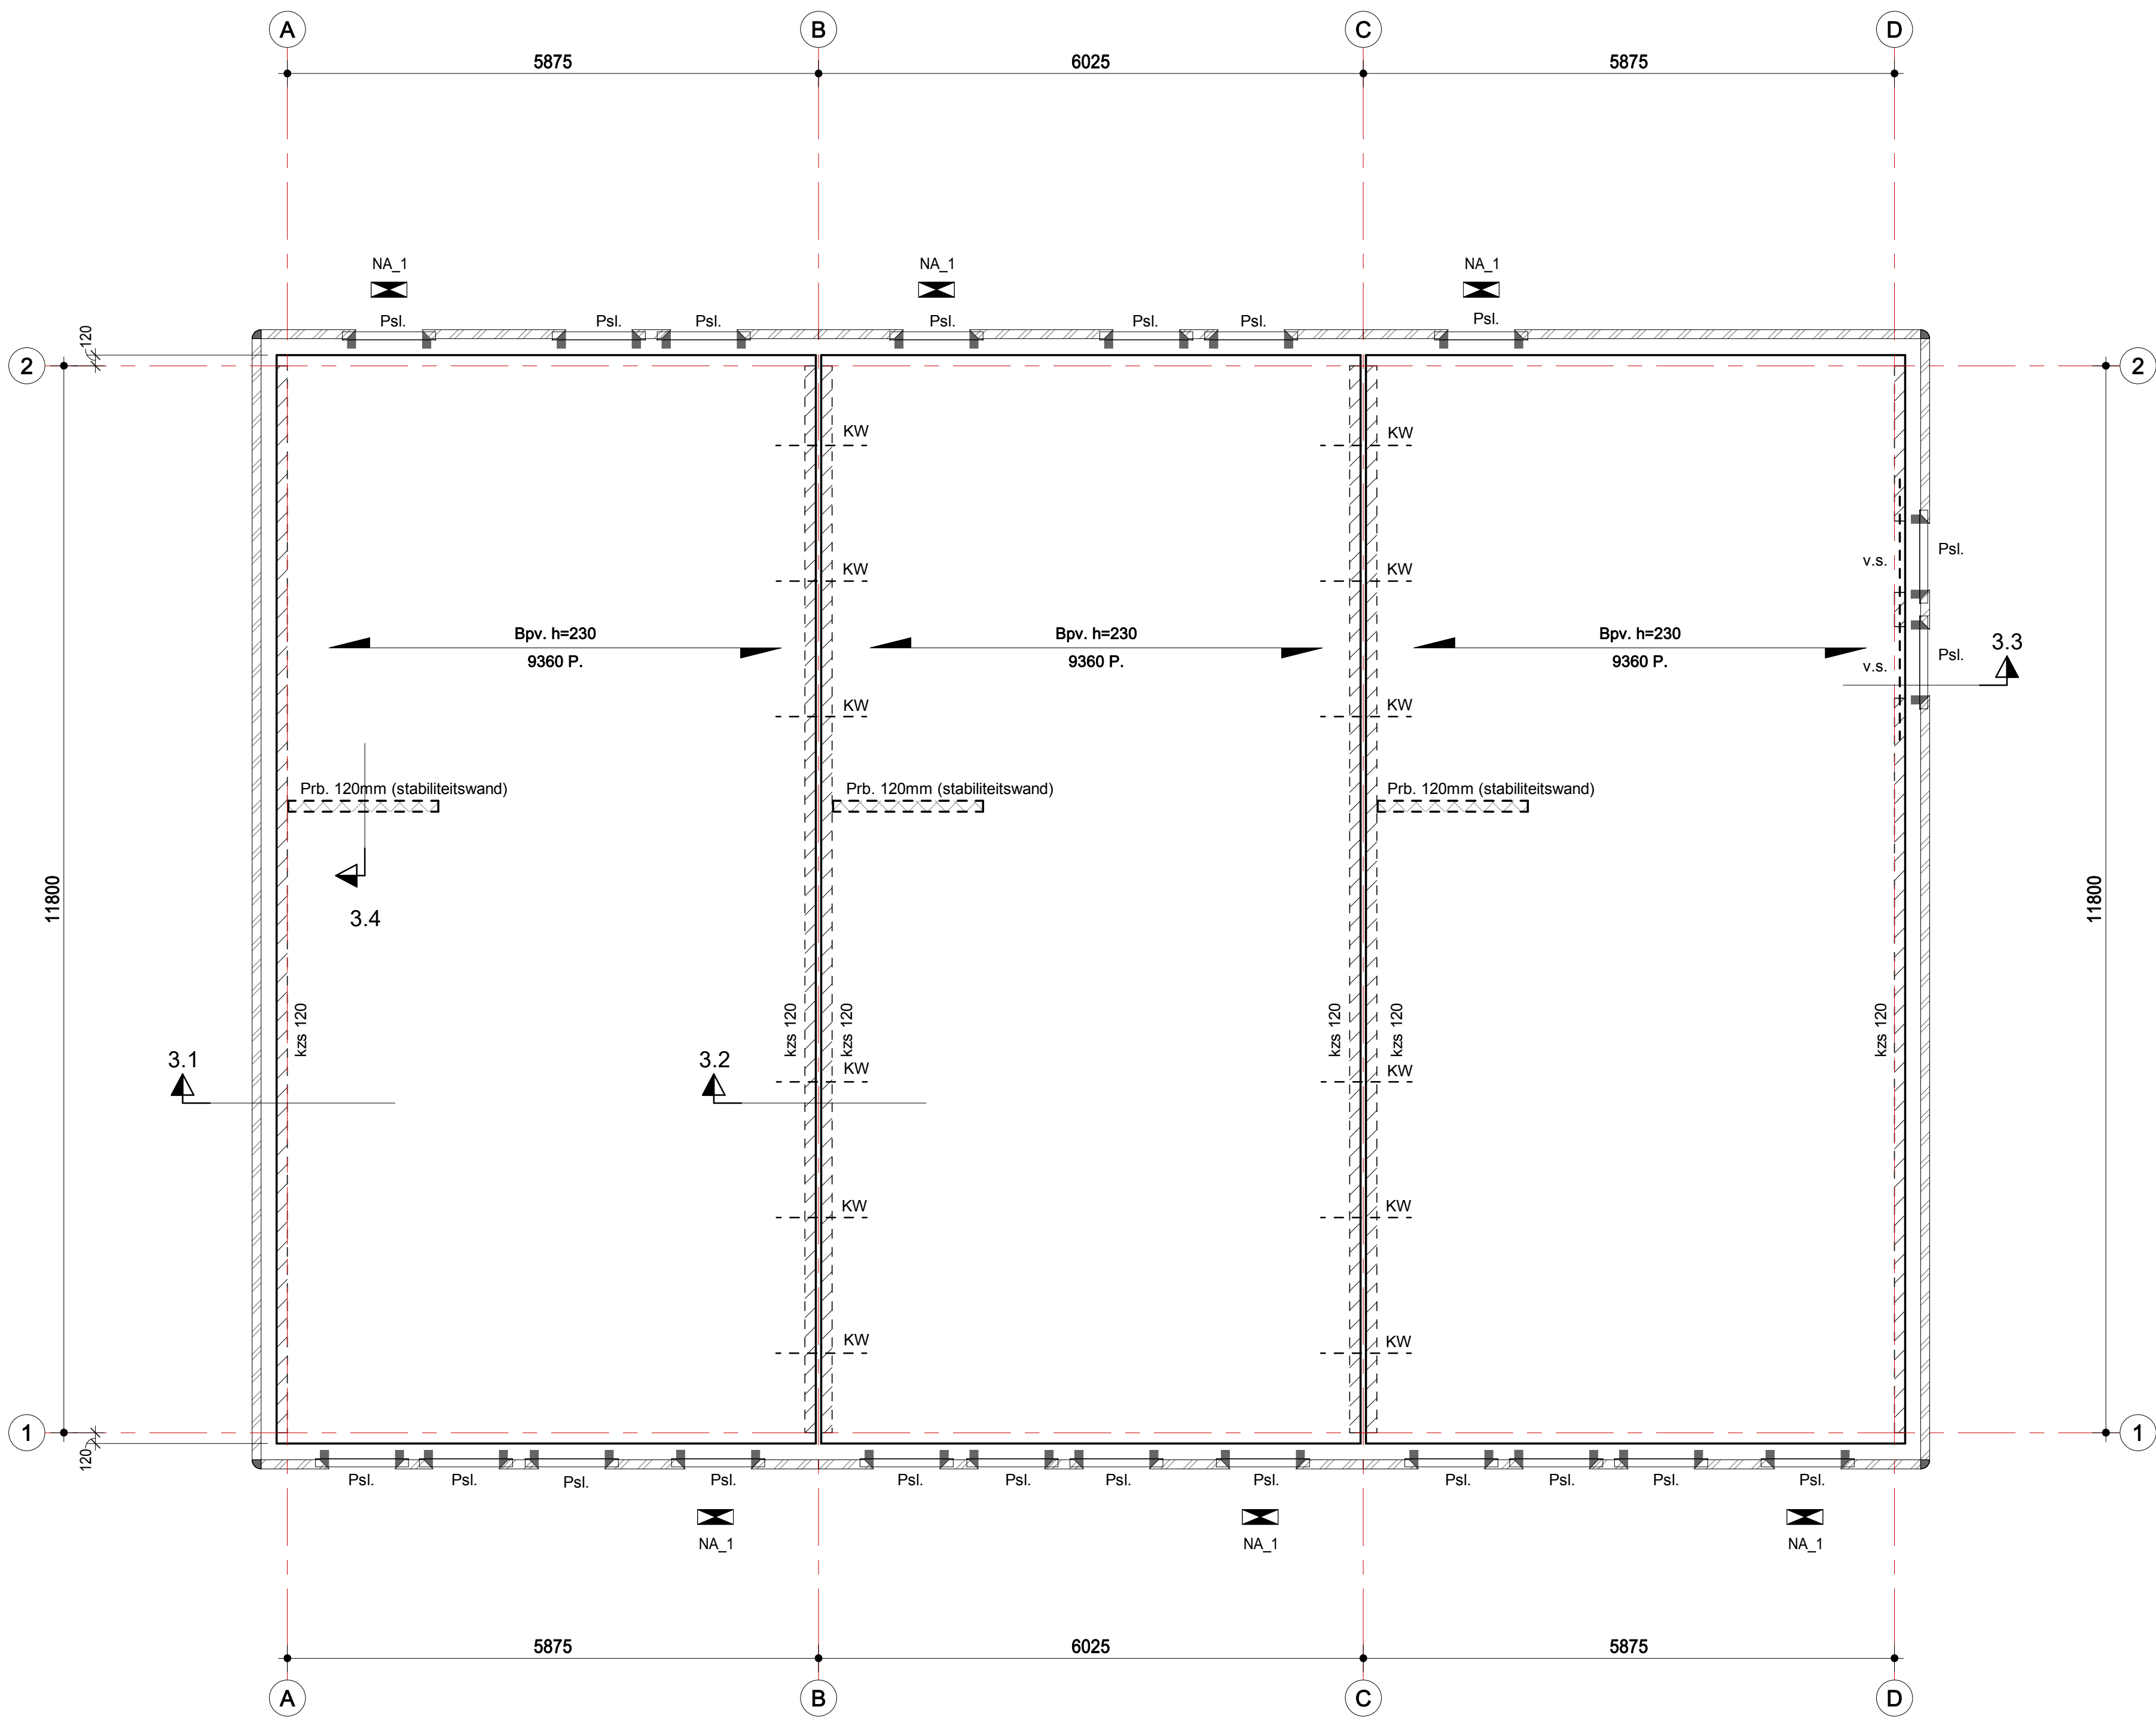

Algemeen

- Peil = 0.00 = bovenkant afgewerkte begane grondvloer.
- Peil t.o.v. N.A.P. vlg. opgave architect.
- Brandwerendheid hoofdconstructie = 90 min.
- Maatvoering volgens (werk) tekeningen architect.
- Sparingen in vloeren, wanden en/of funderingsbalken vlg. opgave architect/installateur, i.o.m. constructeur.

Legenda	
	Overspanningsrichting systeemvloer
Type Vloer :	
- bpv.	= Breedplaatvloer
	Dragend kalkzandsteen lijnwerk (kzs), kwaliteit CS12 tenzij anders vermeld. (d=100mm tenzij anders vermeld, nd = niet dragend, ★ = hoek in verband te lijnen)
	Gevelmetselwerk
	Prefab beton onder de vloer
vs.	Versterkte strook
KW	Koppelwapening ø12, L=1000mm, op breedplaatschil. In spouw roestwerend behandelen
	Noodafvoer 150x60mm, o.k. 40mm boven laagste punt afgewerkt dakvlak.
- Prb	= Prefab beton volgens opgave leverancier
- Psl	= Prefab stalen latei volgens opgave leverancier

Staal constructies					
Constructiestaal, tenzij anders vermeld					
Balkprofielen S 235 JR	Kokerprofielen S 355 J2H warm gewalst	Buisprofielen S 355 J2H warm gewalst naadloos	Stafstaal S 235 JR warm gewalst	THQ-ligger S 355 J2H warm gewalst	SFB-ligger S 355 J2H warm gewalst
Vervaardiging en uitvoering staalconstructie					
Vervaardiging en uitvoering staalconstructie volgens NEN-EN 1090-1, NEN-EN 1090-2 en NEN-EN ISO 834.					
Gevolgklasse :	CC1	Kolom op de vloer		Kolom op & onder de vloer	
Service categorie :	SC1				
Productie categorie :	PC1				
Executieklasse :	EXC1	Kolom onder de vloer		Doorgaande kolom	
Functionele tolerantieklasse :	1				
Voorbewerkingsgraad :	P2				
- Werkplaatstekeningen, detailberekeningen en ankerplan staalconstructie te verzorgen door leverancier. - Bouten en moeren volgens NEN-EN ISO 4014, NEN-EN ISO 4017, NEN-EN ISO 4032, NEN-EN ISO 4042, NEN-EN ISO 10684, voorzien van "SB" merk (Structural Bolt). Boutkwaliteit 8.8, ankerkwaliteit 4.6, geroilde draad. - Lassen volgens detailberekening, minimaal a = 4 mm - Voet- en kopplaten minimaal t=ansluitende flensdikte met een minimum van t=10mm. - Verstijfingsschotten minimaal t=10, tenzij anders aangegeven. - Staalconstructie behandelen volgens bestek. - Onderdelen van de staalconstructie in contact met de buitenlucht en in de spouw thermisch verzinken volgens de geldende normen. - Minimale oplegglengte stalen gevelatlanten 150mm tenzij anders vermeld.					

Ter controle	
Ter controle in enkelvoud door aannemer aan te bieden aan H4D (controle termijn 10 werkdagen) :	
- Statische berekeningen en tekeningen breedplaatvloer. - Alle sparings in vloer, e.d. volgens opgave architect/installateur, in overleg met H4D. - Werkplaatstekeningen en detailberekeningen staalconstructie, alle verbindingen en verankeringen conform opgave aannemer. - Tekeningen en berekeningen van alle prefab onderdelen inclusief voorzieningen. - Specificaties dragende kalkzandsteen wanden.	

B	10-12-2021	Algehele revisie		Jho	lkr
A	02-04-2021	Lengte stabiliteitswand bega grond (+ paalpositie) en positie raamopeningen voorgevel aangepast		Jho	lkr
Rev.	Datum	Omschrijving		Get.	Gez.

Opdrachtgever	Maas-Jacobs Vastgoed BV i.c.m. Somnium Reals Estate BV
Architect	Grosfeld van der Velde Architecten

Project	MJ Trianon Breda Woningen
---------	------------------------------

Onderdeel	Overzicht 3e verdiepingsvloer
-----------	-------------------------------

Get.	ing. I. Krijnen	Fase	Bouwaanvraag	18-087
Gez.	ir. J.J.W.J. Houben	Status	Definitief	V0302
Datum 1e uitgave	28-12-2020	Schaal	1:50	Formaat A1 (841x594)
				Projectnr. / tekening nr.

H4D
Raadgevend Ingenieurs B.V.

Watertorenstraat 10 / 5102 AG Dongen
I. www.h4d.nl / E. info@h4d.nl
T. +31 162 - 322 111

Bouwkundige voorzieningen zijn in de details in grijs weergegeven en slechts bedoeld ter indicatie.
Definitieve details inzake bouwkundige voorzieningen volgens (werk) tekeningen architect.

Opdrachtgever	Maas-Jacobs Vastgoed BV i.c.m. Somnium Reals Estate BV
Architect	Grosfeld van der Velde Architecten

Project	MJ Trianon Breda Woningen
---------	------------------------------

Onderdeel	Details fundering
-----------	-------------------

Get. ing. I. Krijnen	Fase Bouwaanvraag	18-087
Gez. ir. J.J.W.J. Houben	Status Definitief	DT10 Projectnr. / tekening nr.
Datum 1e uitgave 28-12-2020	Schaal 1:20 Formaat details A4 / A3	

H4D
Raadgevend Ingenieurs B.V.


Watertorenstraat 10 / 5102 AG Dongen
I. www.h4d.nl / E. info@h4d.nl
T. +31 162 - 322 111


Fase :
Projectnr.
Projectnr.

Bouwaanvraag
18-087
MJ Trianon Breda
Woningen

10-12-2021
Bladnr.
DL-10

Bladnr.	Detailboek_nr	1e Uitgave	Rev_A_Details	Rev_B_Details	Rev_C_Details	Rev_D_Details	Rev_E_Details	Rev_F_Details	Banner_datum	Banner_status
0.1	DT-10	28-12-2020								
0.2	DT-10	28-12-2020								
0.3	DT-10	28-12-2020								
0.4	DT-10	28-12-2020								
0.5	DT-10	28-12-2020								

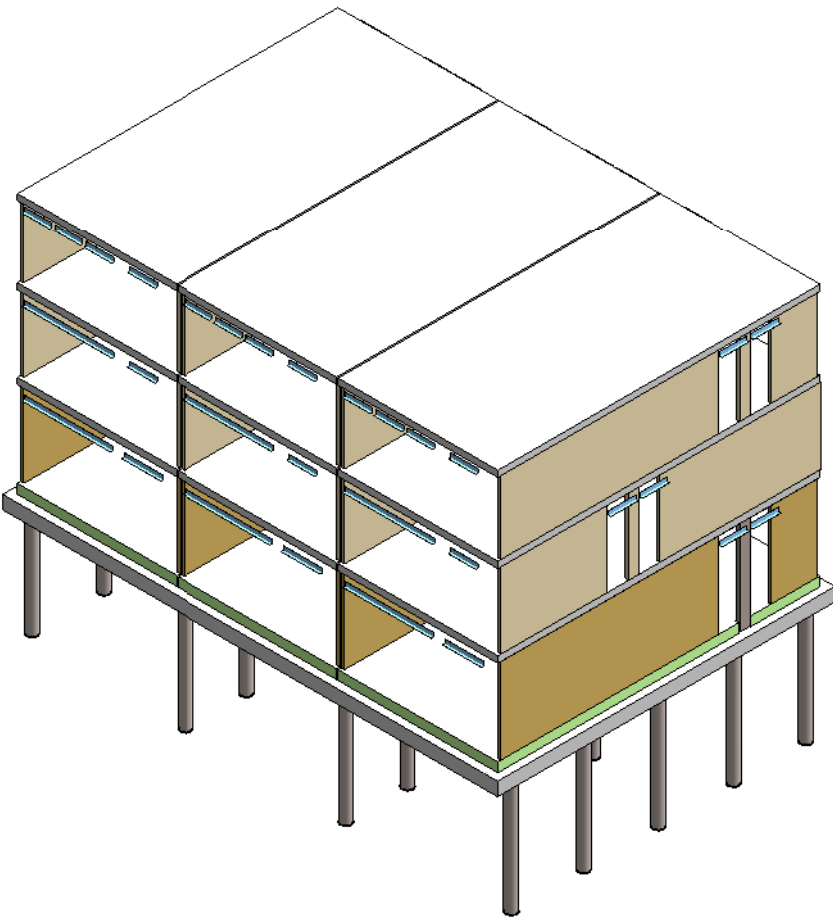

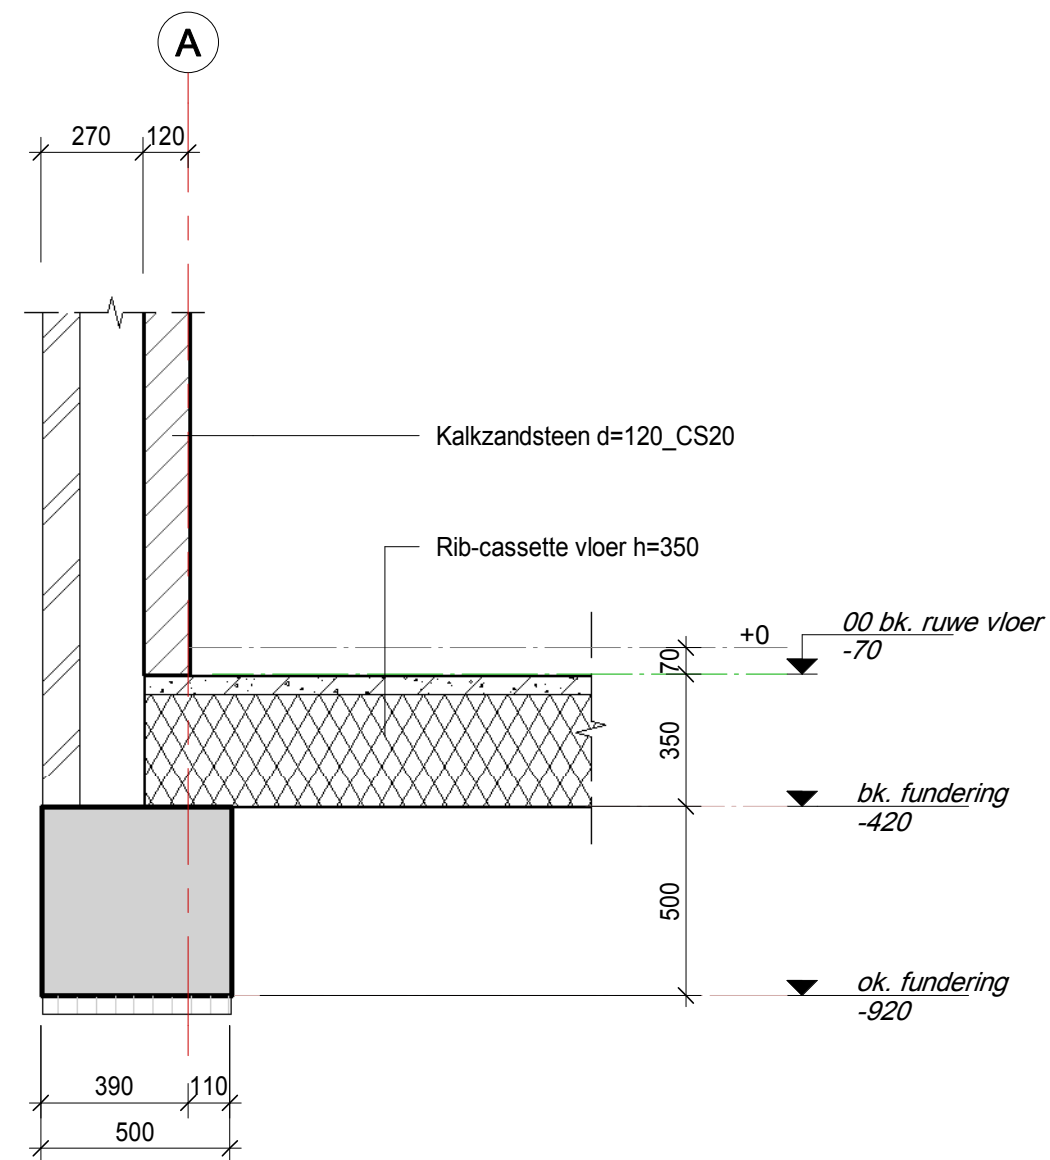

H4D

Raadgevend Ingenieurs B.V.

Proj. nr. **18-087**

Tek. nr. **DT-10**


Schaal **1 : 20**

Datum 1e uitgave **28-12-2020**

F	
E	
D	
C	
B	
A	

Detail nr.

0.1

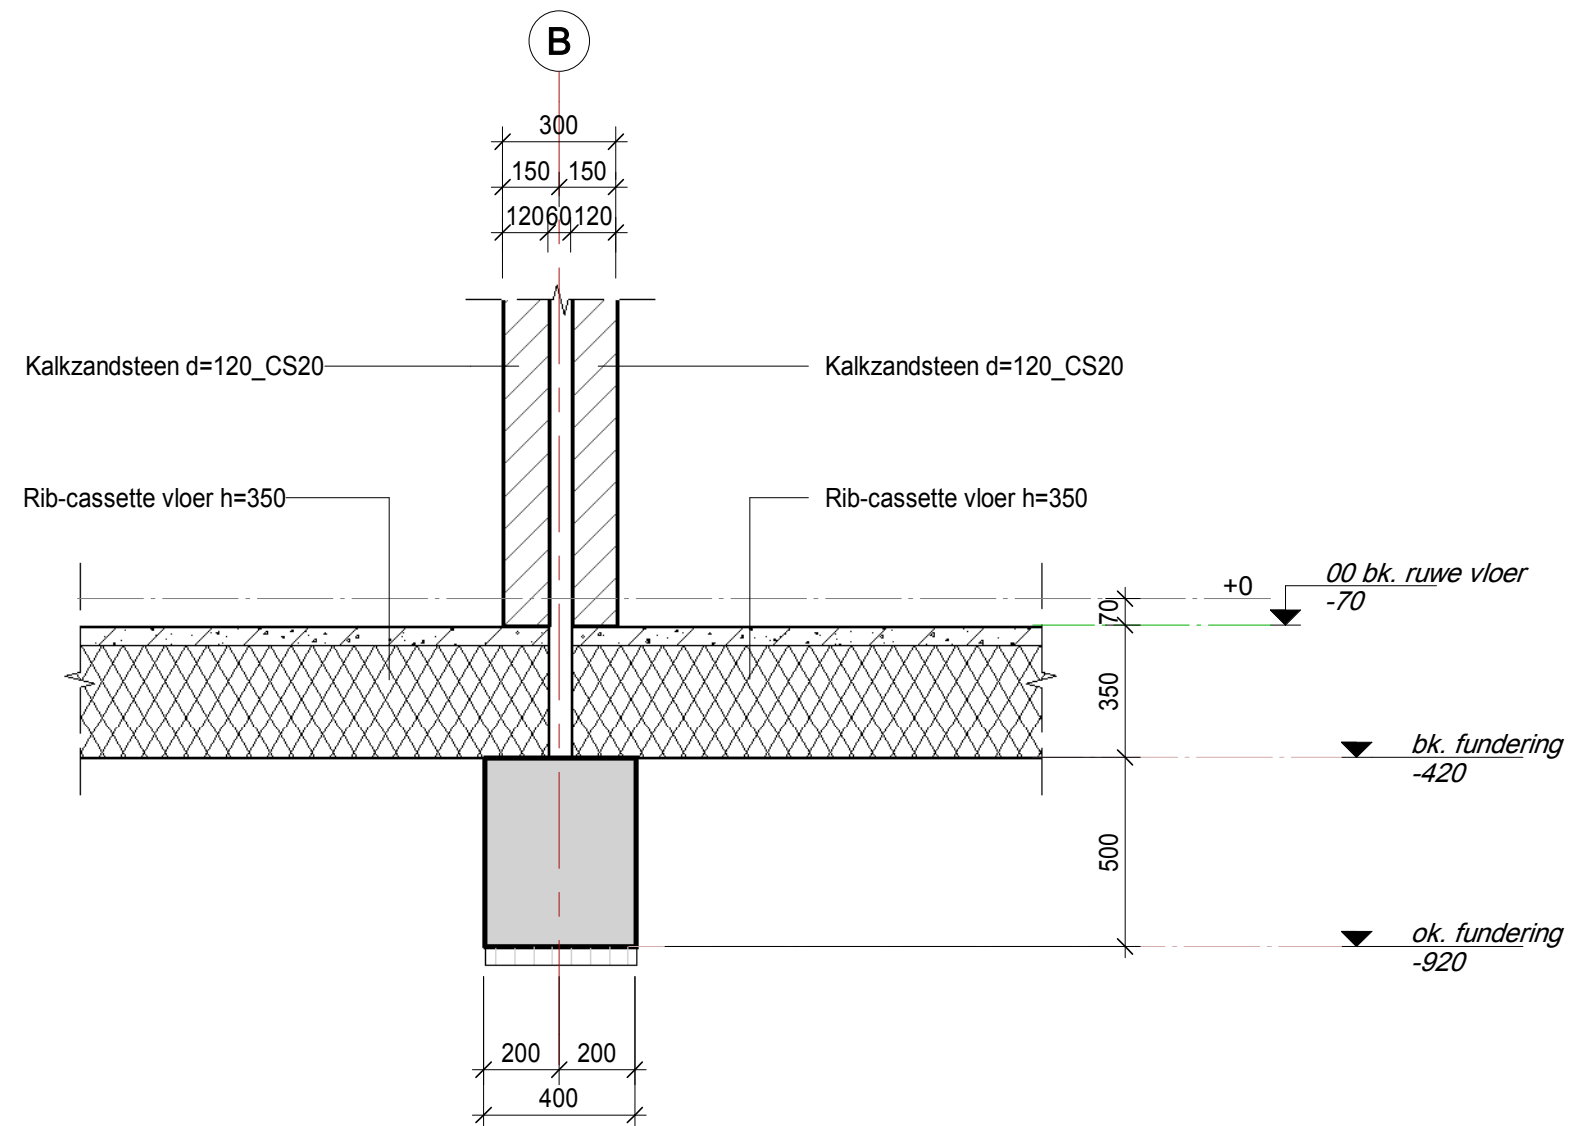

H4D

Raadgevend Ingenieurs B.V.

Proj. nr. **18-087**

Tek. nr. **DT-10**


Schaal **1 : 20**

Datum 1e uitgave **28-12-2020**


F	
E	
D	
C	
B	
A	

Detail nr.

0.2

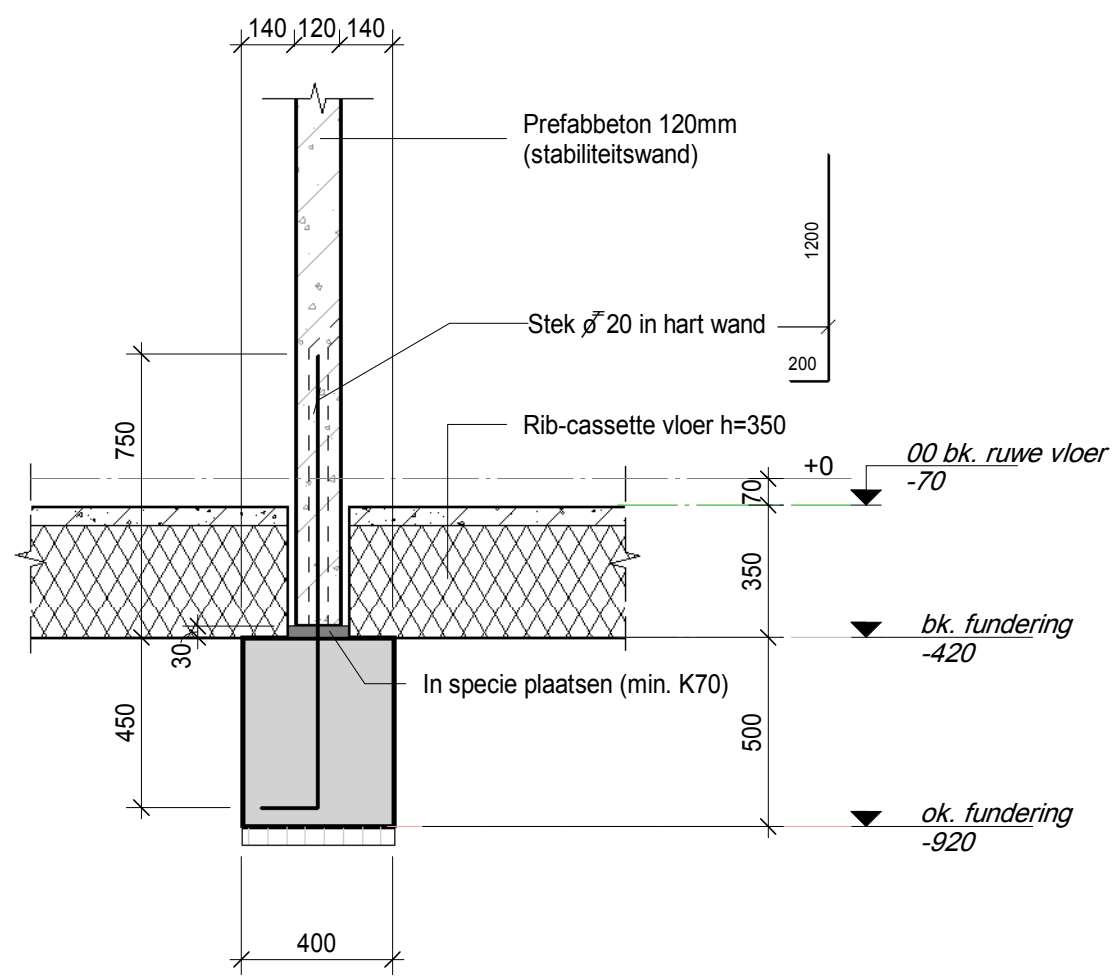

H4D Raadgevend Ingenieurs B.V.	Proj. nr. 18-087	F		Detail nr. 0.3
	Tek. nr. DT-10	E		
	Schaal 1 : 20	D		
	Datum 1e uitgave 28-12-2020	C		
		B		
		A		

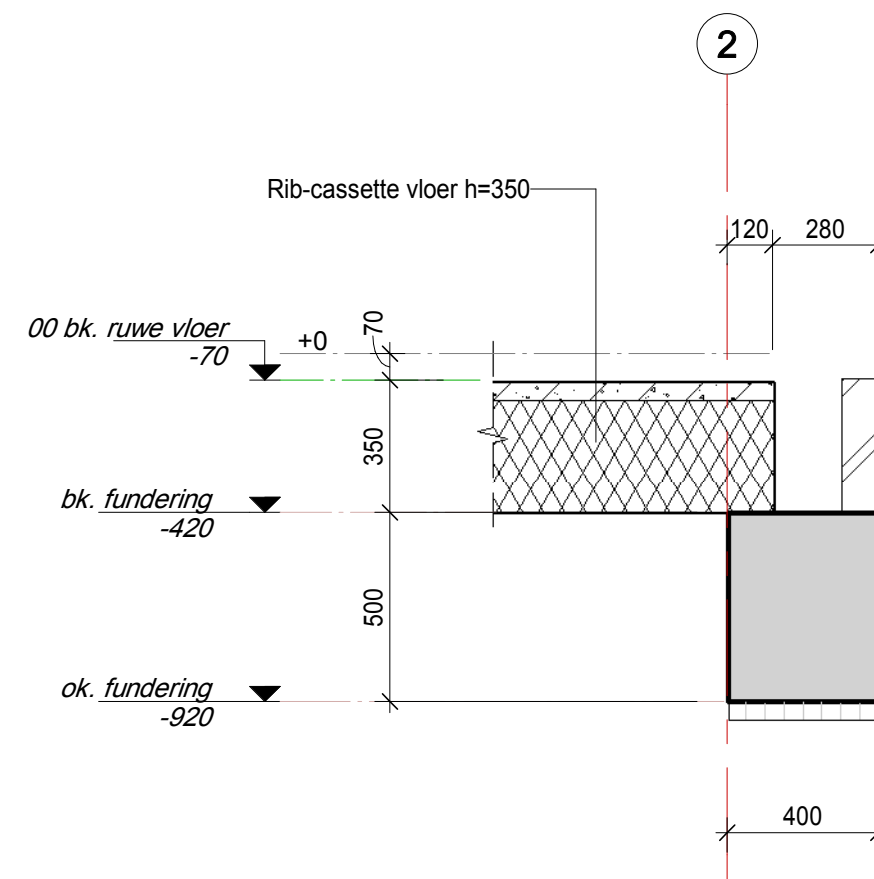

H4D

Raadgevend Ingenieurs B.V.

Proj. nr. **18-087**

Tek. nr. **DT-10**


Schaal **1 : 20**

Datum 1e uitgave **28-12-2020**

F	
E	
D	
C	
B	
A	

Detail nr.

0.4

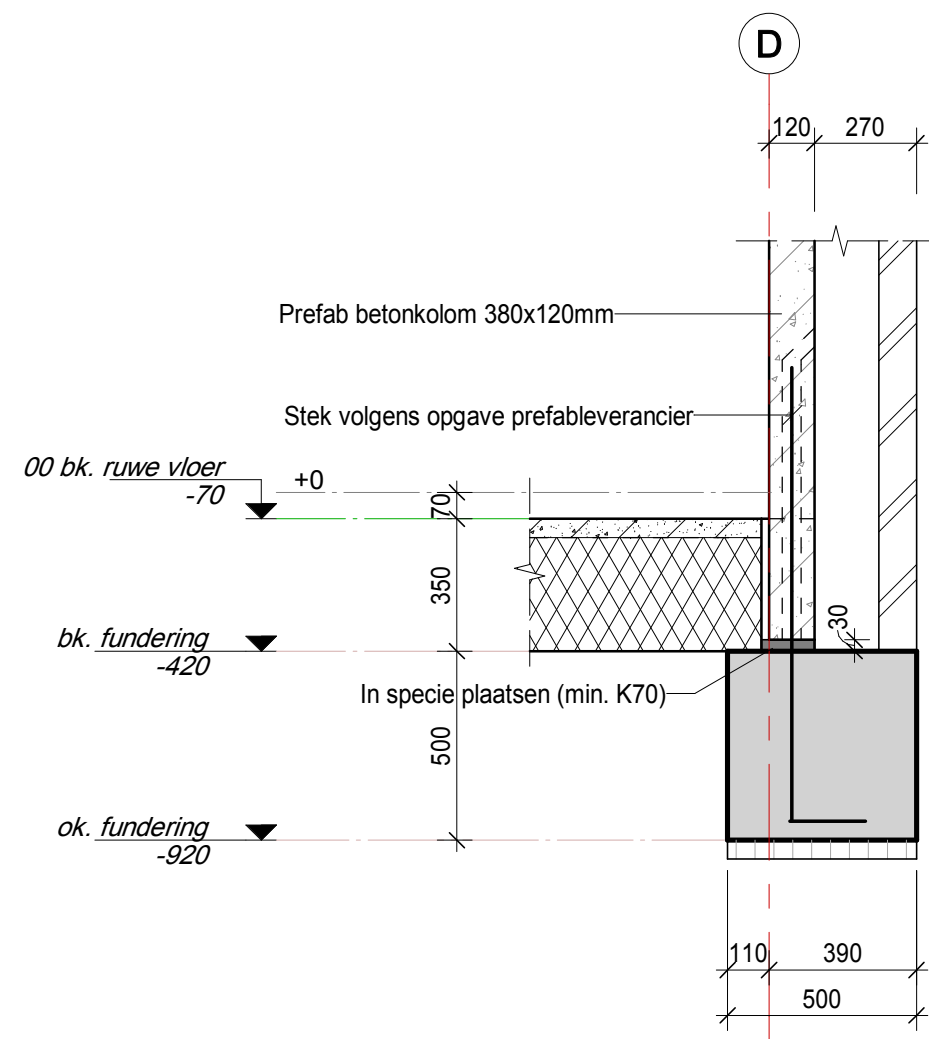

H4D

Raadgevend Ingenieurs B.V.

Proj. nr. **18-087**

Tek. nr. **DT-10**

Schaal **1 : 20**

Datum 1e uitgave **28-12-2020**

F	
E	
D	
C	
B	
A	

Detail nr.

0.5

Bouwkundige voorzieningen zijn in de details in grijs weergegeven en slechts bedoeld ter indicatie.
Definitieve details inzake bouwkundige voorzieningen volgens (werk) tekeningen architect.

Opdrachtgever	Maas-Jacobs Vastgoed BV i.c.m. Somnium Reals Estate BV
	-
Architect	Grosfeld van der Velde Architecten
	-

Project	MJ Trianon Breda Woningen
---------	--

Onderdeel	Details verdiepingvloeren
-----------	----------------------------------

Get. ing. I. Krijnen	Fase Bouwaanvraag	DT11 18-087 Projectnr. / tekening nr.
Gez. ir. J.J.W.J. Houben	Status Definitief	
Datum 1e uitgave 28-12-2020	Schaal 1:20	
	Formaat details A4 / A3	

H4D
Raadgevend Ingenieurs B.V.

Watertorenstraat 10 / 5102 AG Dongen
I. www.h4d.nl / E. info@h4d.nl
T. +31 162 - 322 111

Fase :

Bouwaanvraag

10-12-2021

Projectnr.

18-087

Bladnr.


DL-11


Projectnr.

MJ Trianon Breda

Woningen


Bladnr.	Detailboek_nr	1e Uitgave	Rev_A_Details	Rev_B_Details	Rev_C_Details	Rev_D_Details	Rev_E_Details	Rev_F_Details	Banner_datum	Banner_status
1.1	DT-11	28-12-2020								
1.2	DT-11	28-12-2020								
1.3	DT-11	28-12-2020								
1.4	DT-11	28-12-2020								
2.1	DT-11	28-12-2020								
2.2	DT-11	28-12-2020								
2.3	DT-11	28-12-2020								
2.4	DT-11	28-12-2020								
3.1	DT-11	28-12-2020								
3.2	DT-11	28-12-2020								
3.3	DT-11	28-12-2020								
3.4	DT-11	28-12-2020								

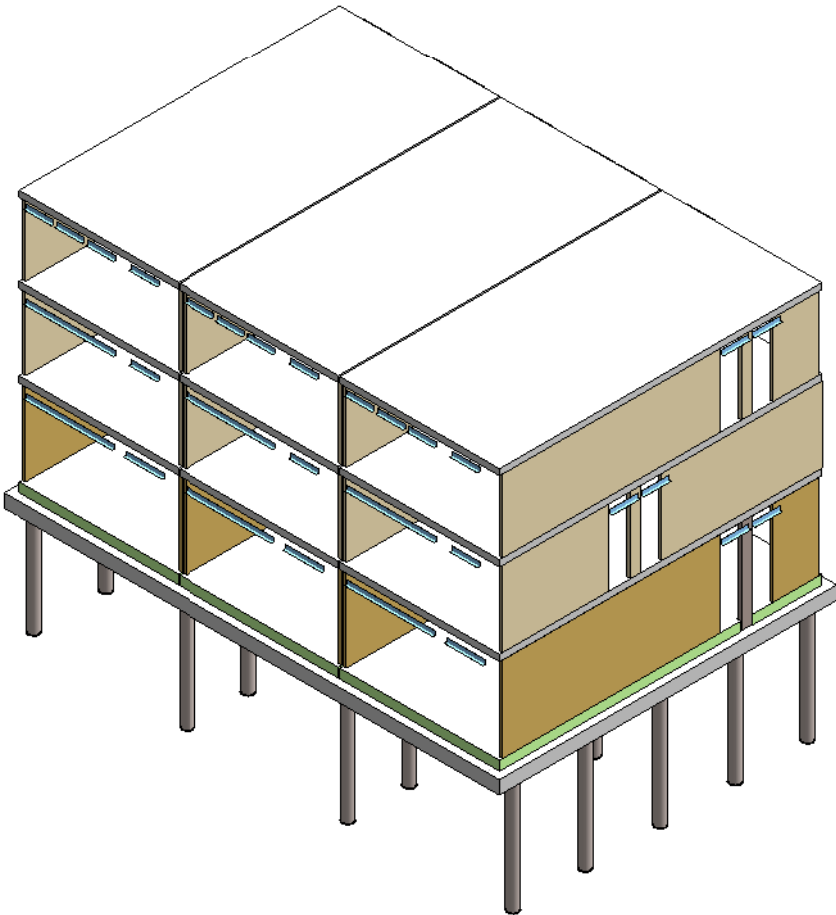

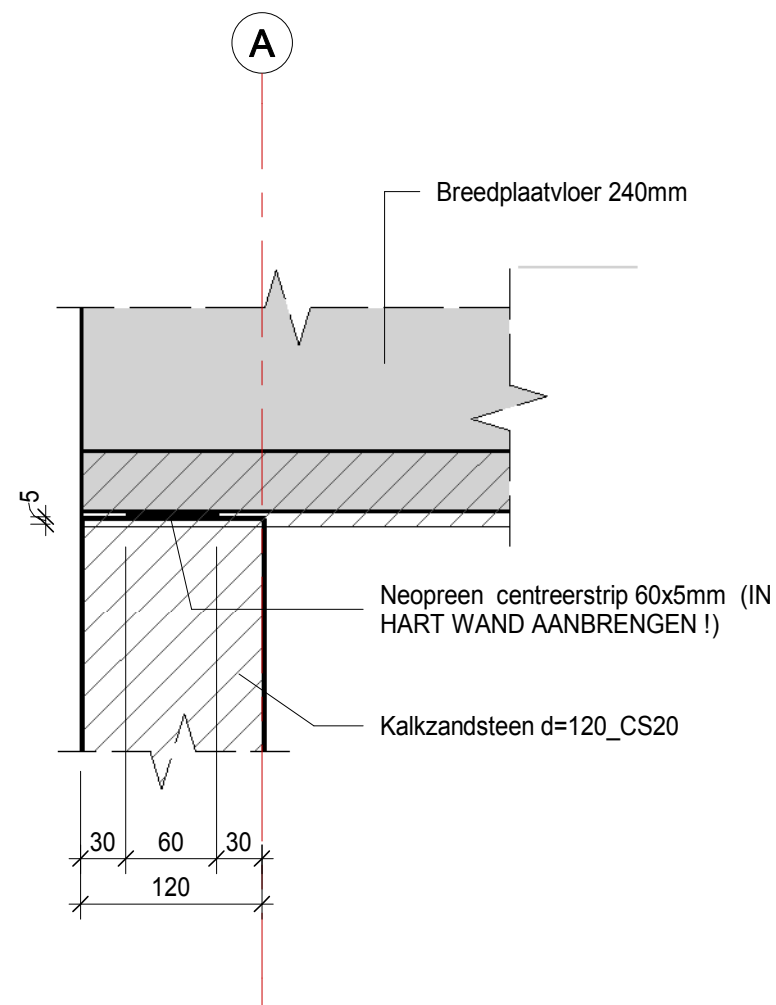

Detail centreerstrip

1 : 5

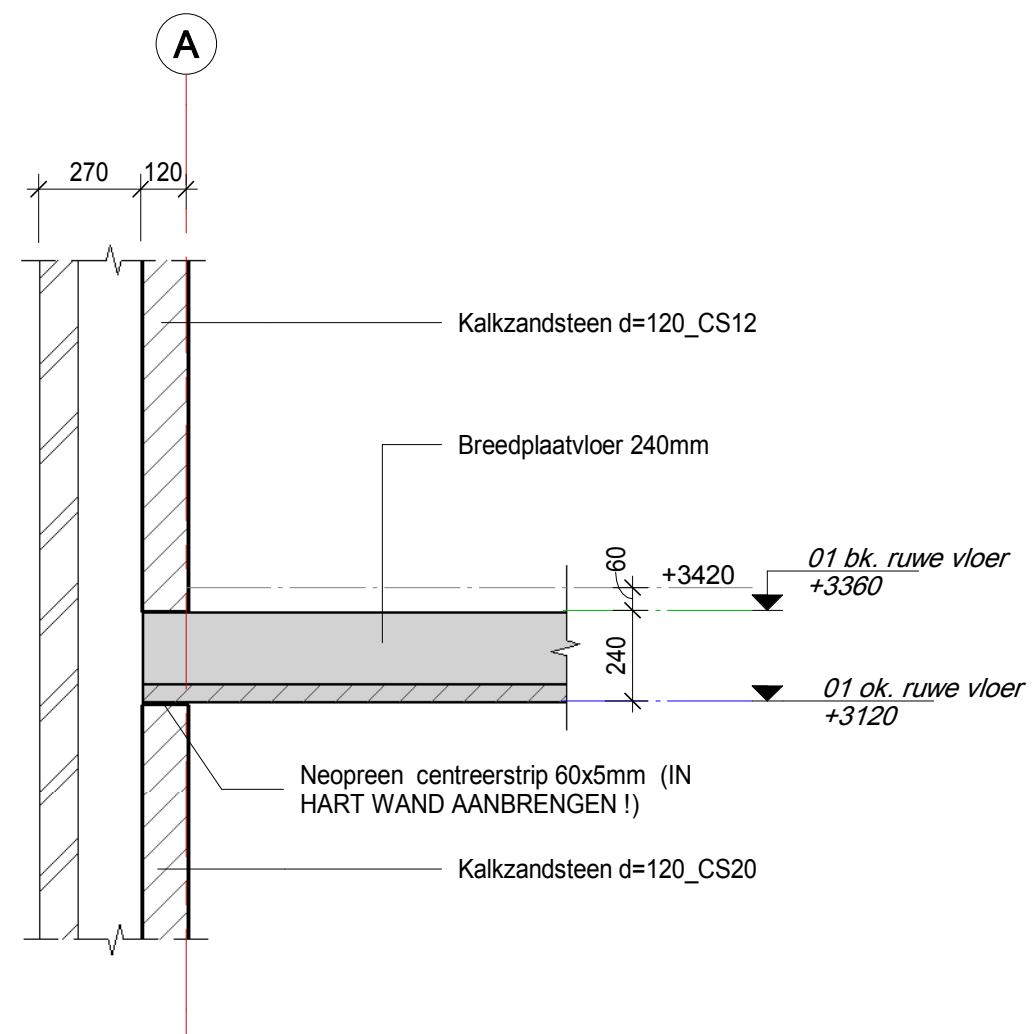

1.1

1 : 20

H4D

Raadgevend Ingenieurs B.V.

Proj. nr. **18-087**

Tek. nr. **DT-11**


Schaal **As indicated**

Datum 1e uitgave **28-12-2020**

F	
E	
D	
C	
B	
A	

Detail nr.

1.1

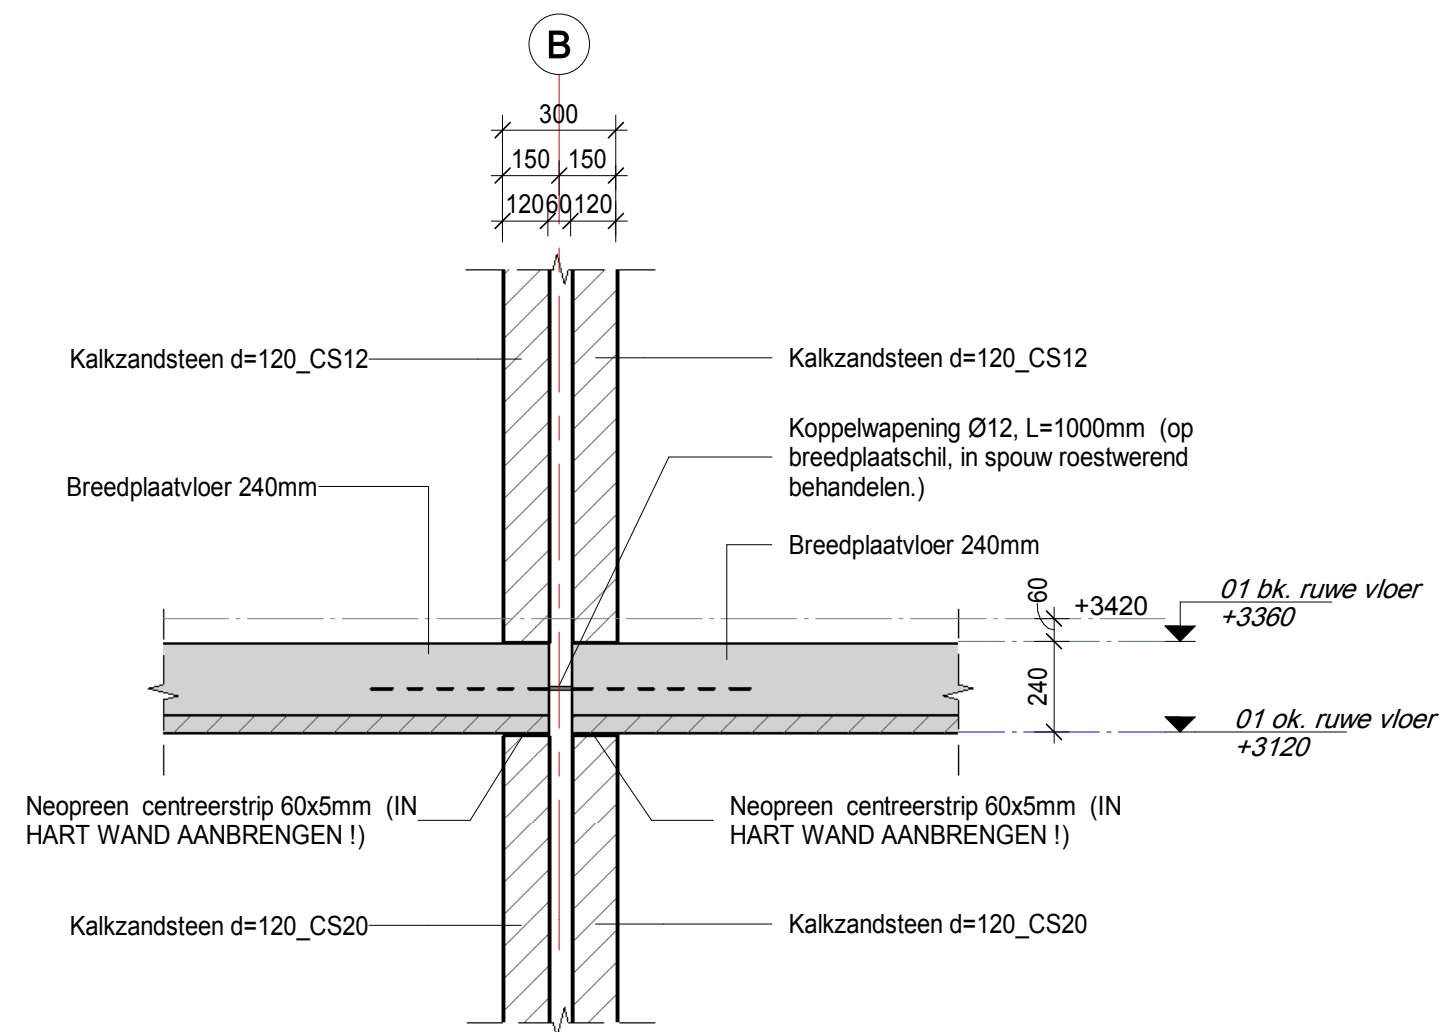

H4D

Raadgevend Ingenieurs B.V.

Proj. nr. **18-087**

Tek. nr. **DT-11**


Schaal **1 : 20**

Datum 1e uitgave **28-12-2020**

F	
E	
D	
C	
B	
A	

Detail nr.

1.2

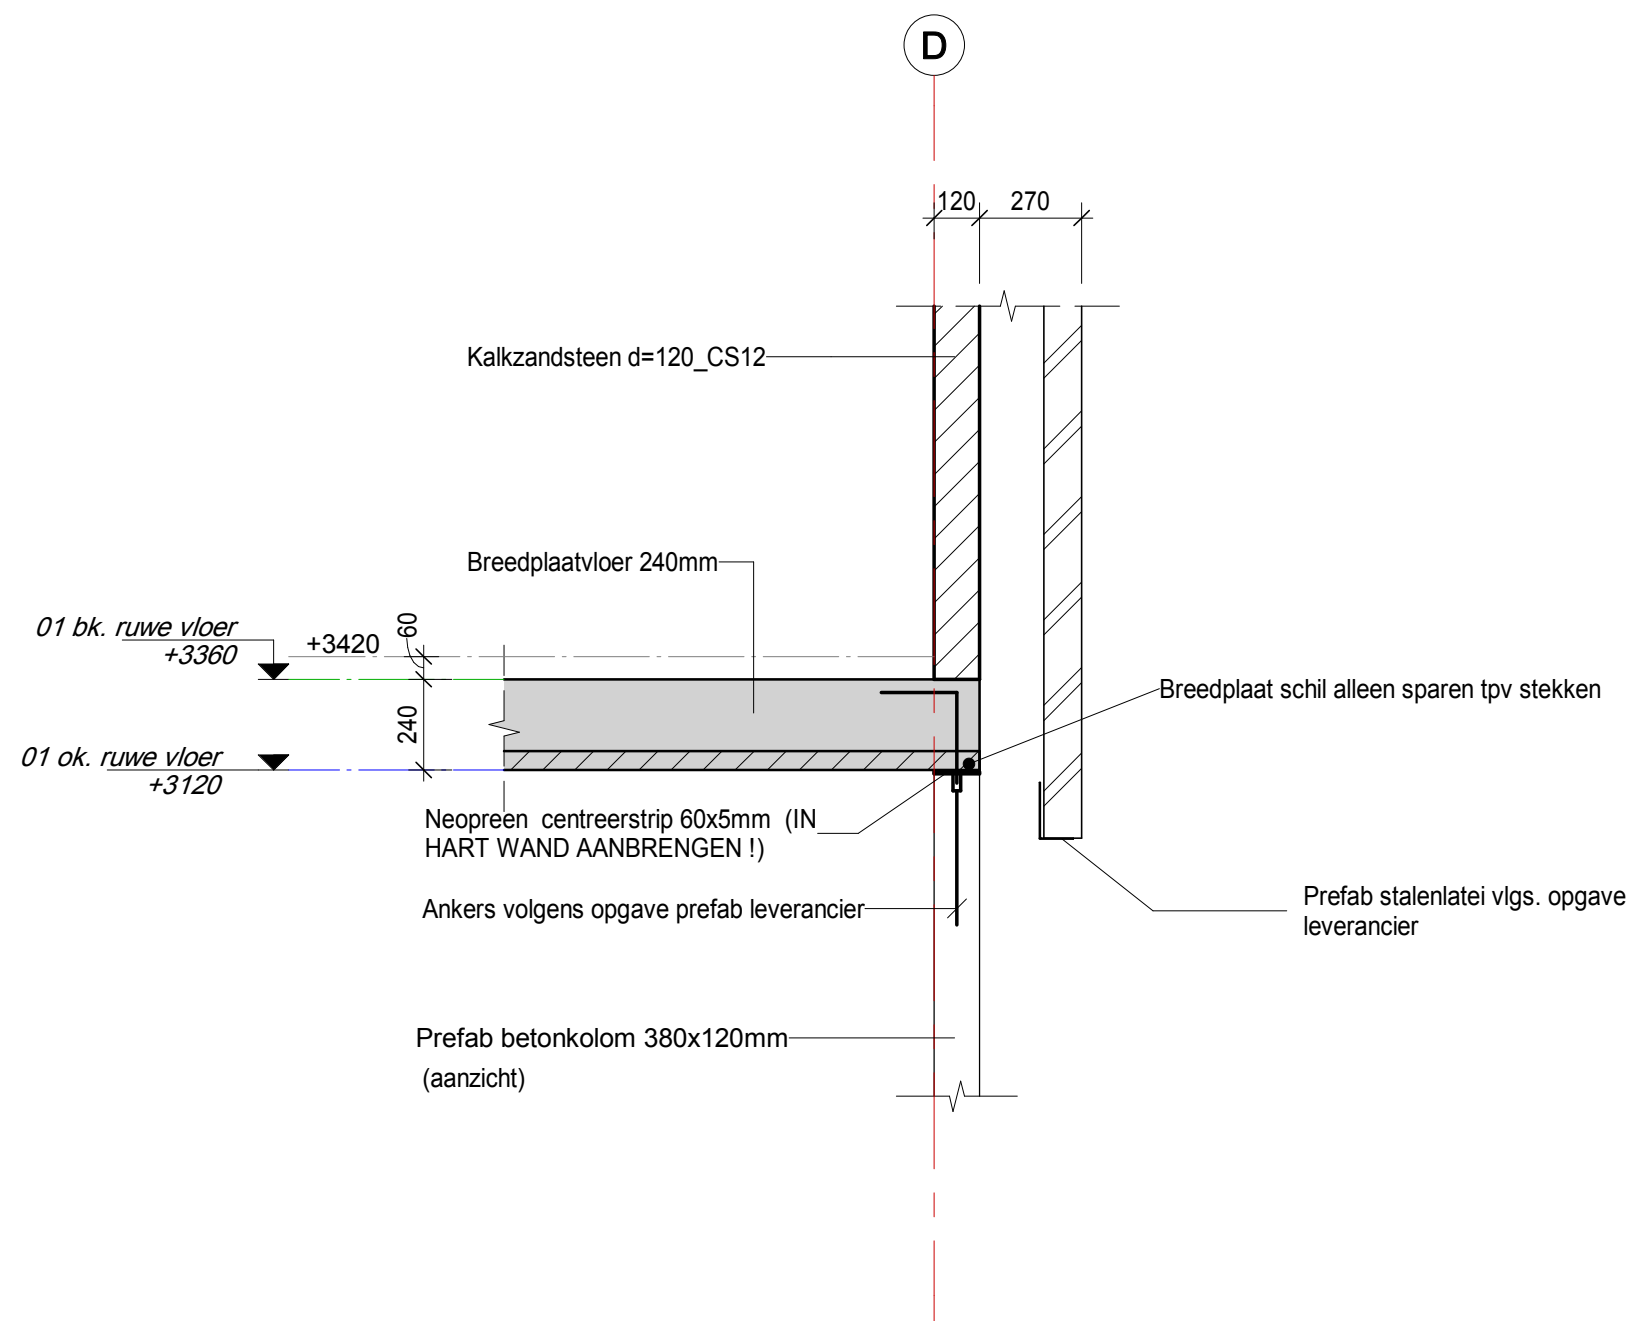

H4D

Raadgevend Ingenieurs B.V.

Proj. nr. **18-087**

Tek. nr. **DT-11**


Schaal **1 : 20**

Datum 1e uitgave **28-12-2020**


F	
E	
D	
C	
B	
A	

Detail nr.

1.3

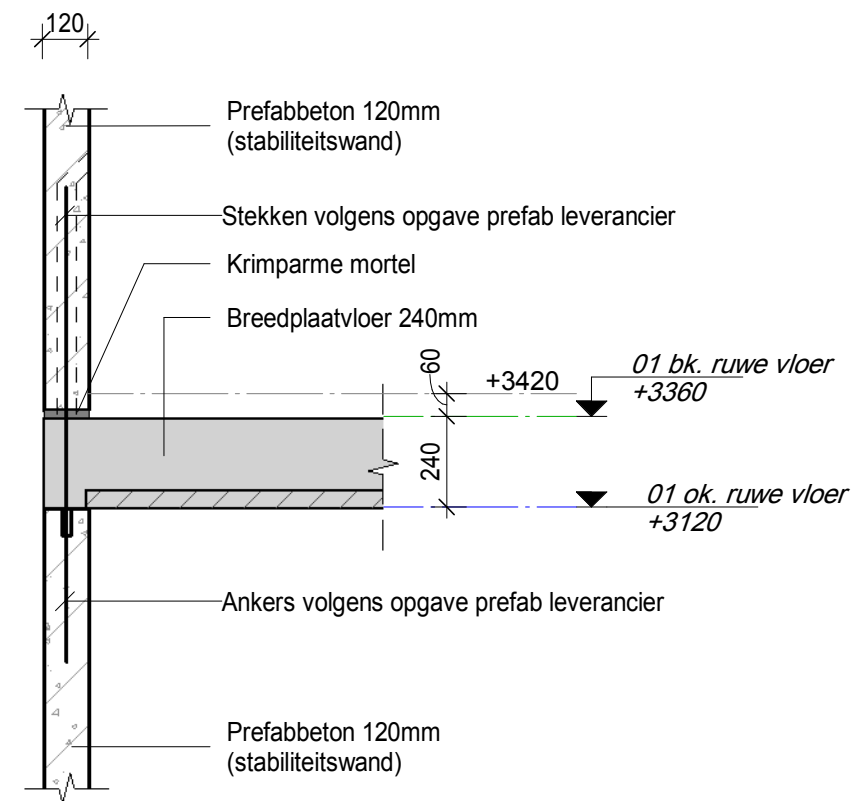

 Raadgevend Ingenieurs B.V.	Proj. nr. 18-087	F	Detail nr. 1.4
	Tek. nr. DT-11	E	
	Schaal 1 : 20	D	
	Datum 1e uitgave 28-12-2020	C	
		B	
		A	

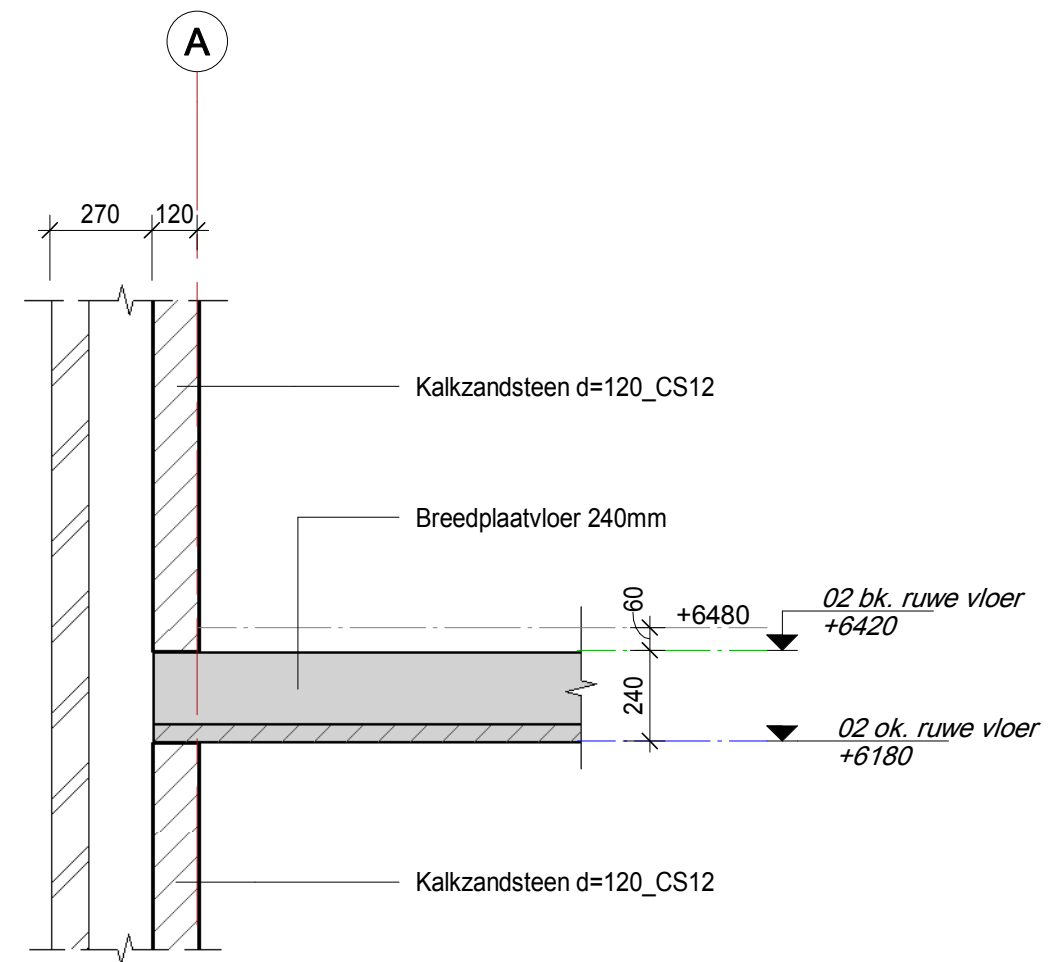

Raadgevend Ingenieurs B.V.

Proj. nr. 18-087

Tek. nr. DT-11


Schaal 1 : 20

Datum 1e uitgave 28-12-2020

F	
E	
D	
C	
B	
A	

Detail nr.

2.1

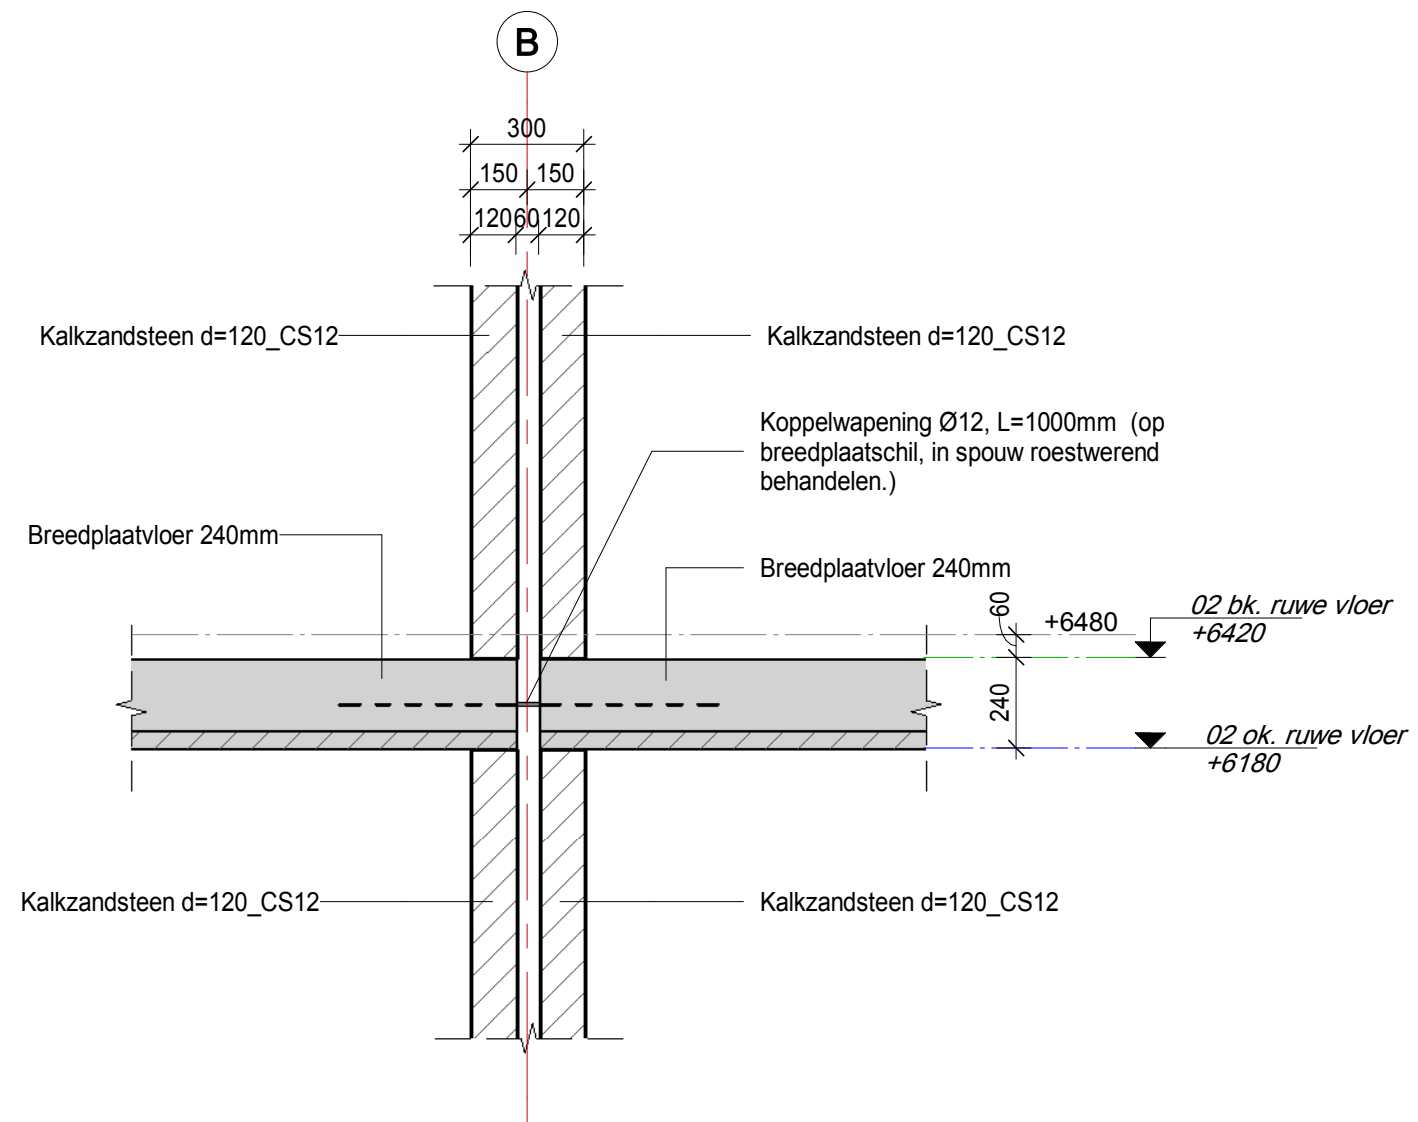

H4D

Raadgevend Ingenieurs B.V.

Proj. nr. **18-087**

Tek. nr. **DT-11**


Schaal **1 : 20**

Datum 1e uitgave **28-12-2020**

F	
E	
D	
C	
B	
A	

Detail nr.

2.2

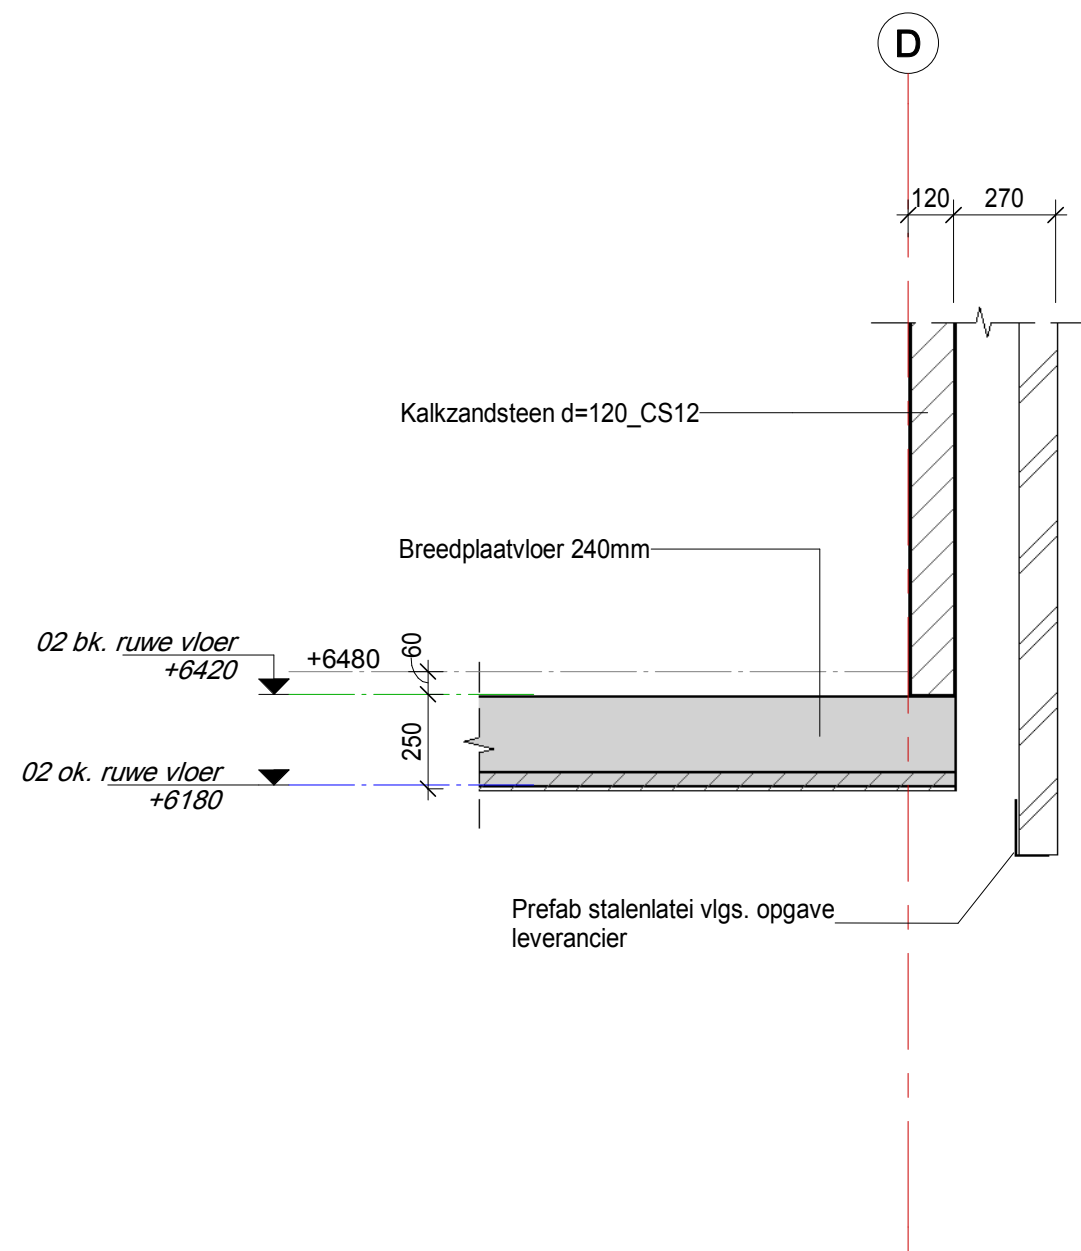

H4D

Raadgevend Ingenieurs B.V.

Proj. nr. **18-087**

Tek. nr. **DT-11**


Schaal **1 : 20**

Datum 1e uitgave **28-12-2020**

F	
E	
D	
C	
B	
A	

Detail nr.

2.3

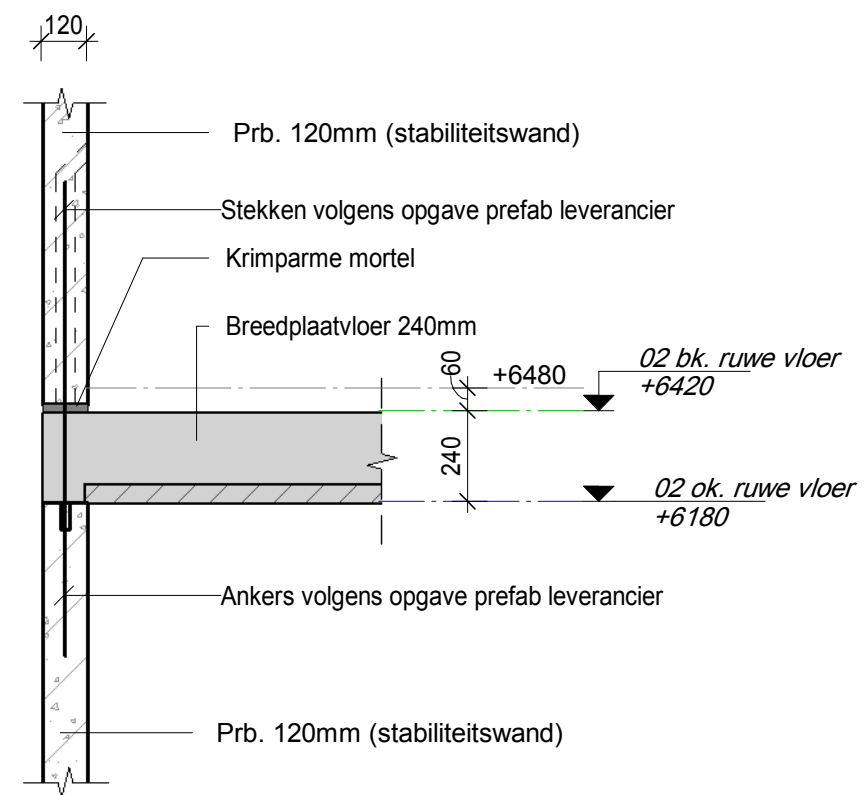

H4D

Raadgevend Ingenieurs B.V.

Proj. nr. **18-087**

Tek. nr. **DT-11**


Schaal **1 : 20**

Datum 1e uitgave **28-12-2020**

F	
E	
D	
C	
B	
A	

Detail nr.

2.4

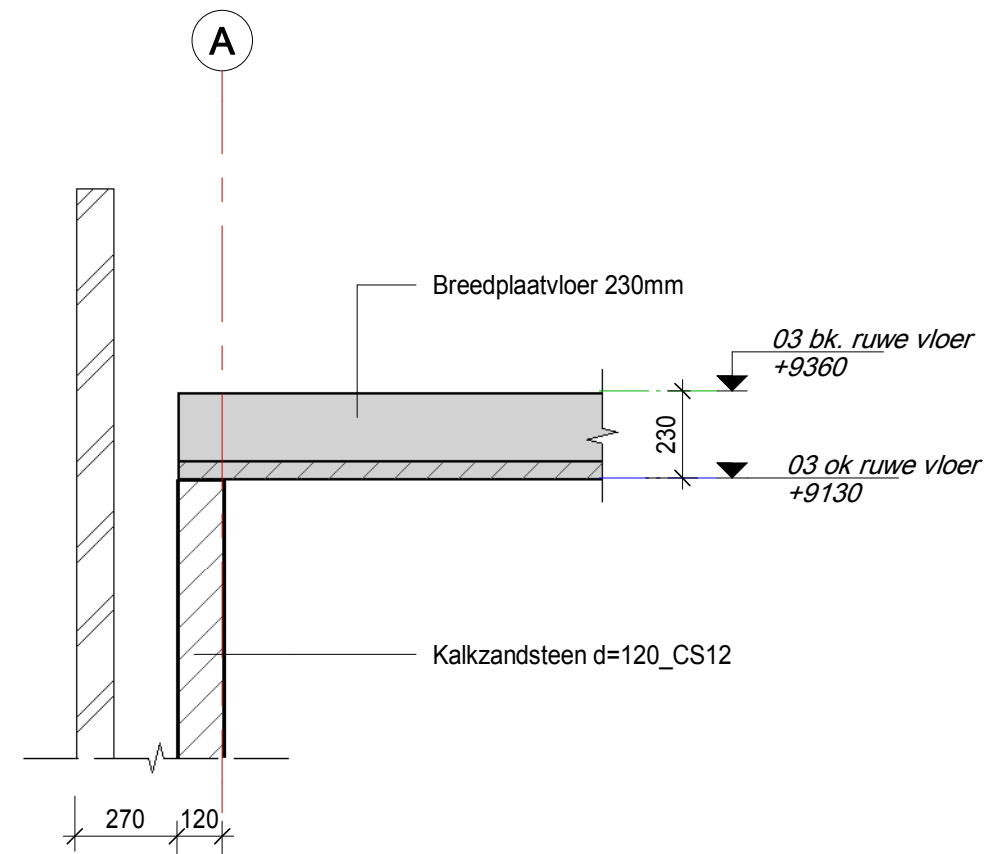

Raadgevend Ingenieurs B.V.

Proj. nr. **18-087**

Tek. nr. **DT-11**


Schaal **1 : 20**

Datum 1e uitgave **28-12-2020**

F	
E	
D	
C	
B	
A	

Detail nr.

3.1

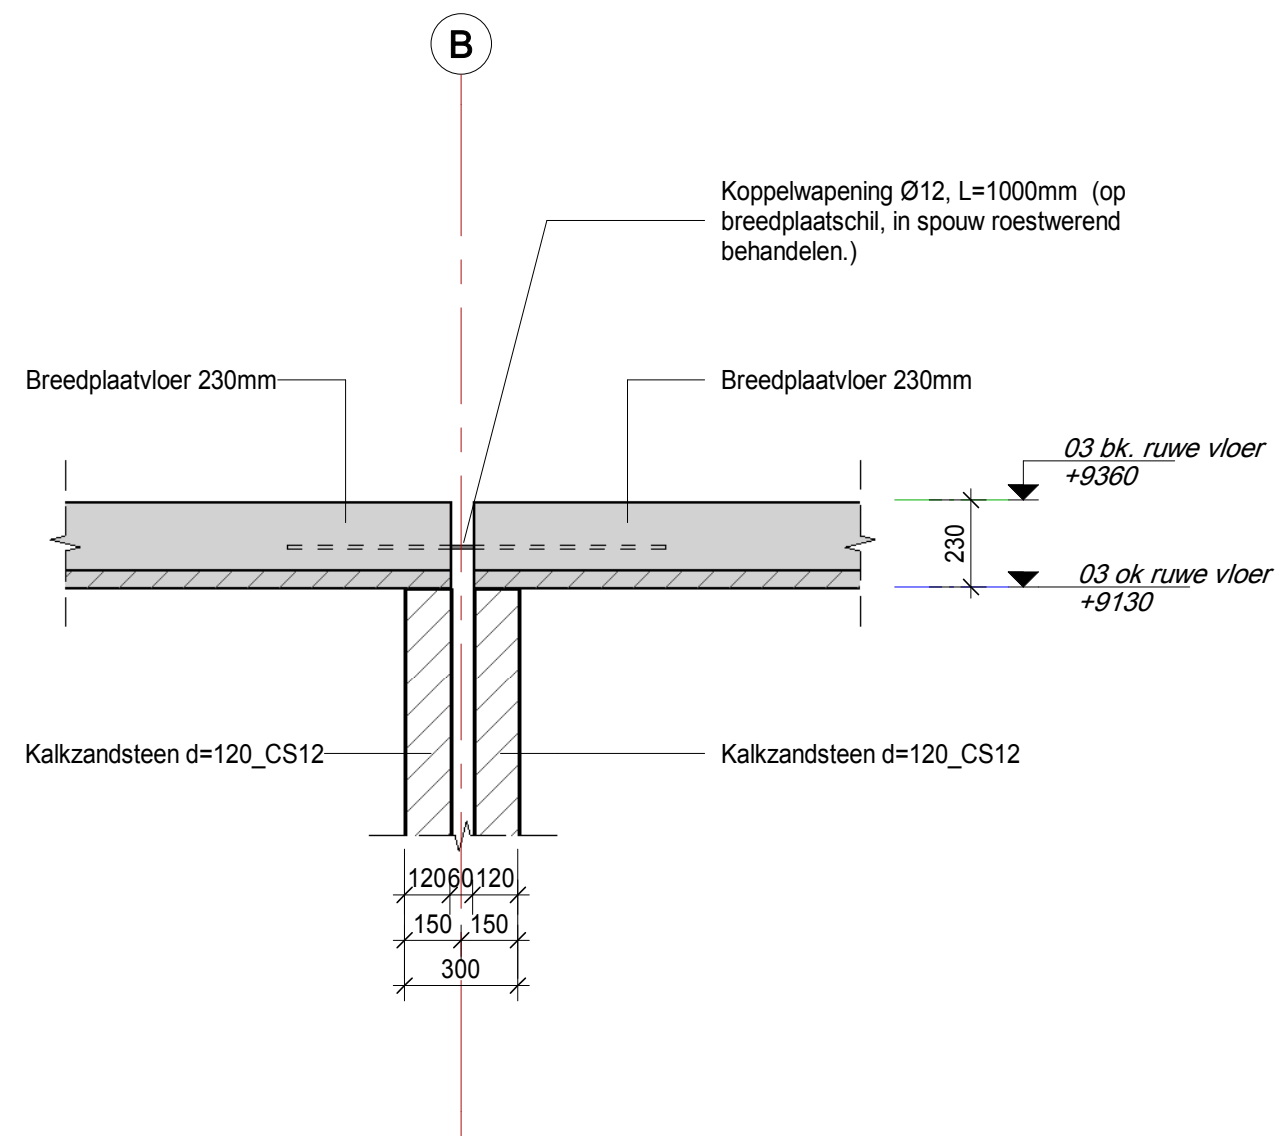

H4D

Raadgevend Ingenieurs B.V.

Proj. nr. **18-087**

Tek. nr. **DT-11**


Schaal **1 : 20**

Datum 1e uitgave **28-12-2020**

F	
E	
D	
C	
B	
A	

Detail nr.

3.2

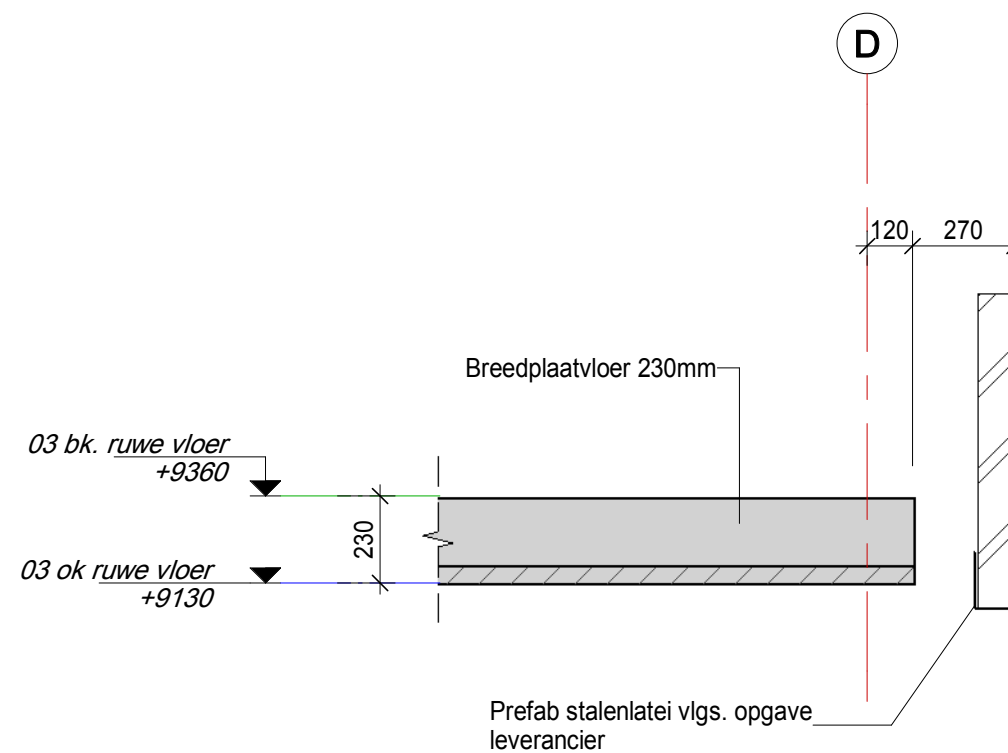

H4D

Raadgevend Ingenieurs B.V.

Proj. nr. **18-087**

Tek. nr. **DT-11**


Schaal **1 : 20**

Datum 1e uitgave **28-12-2020**

F	
E	
D	
C	
B	
A	

Detail nr.

3.3

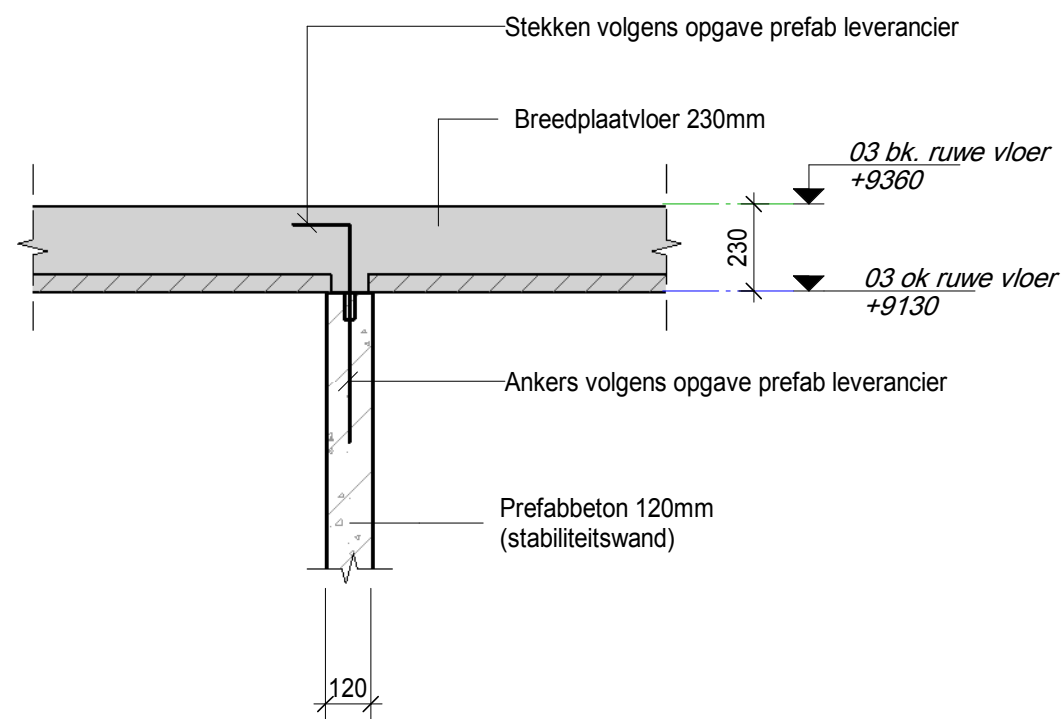

 Raadgevend Ingenieurs B.V.	Proj. nr. 18-087	F		Detail nr. 3.4
	Tek. nr. DT-11	E		
	Schaal 1 : 20	D		
	Datum 1e uitgave 28-12-2020	C		
		B		
		A		