



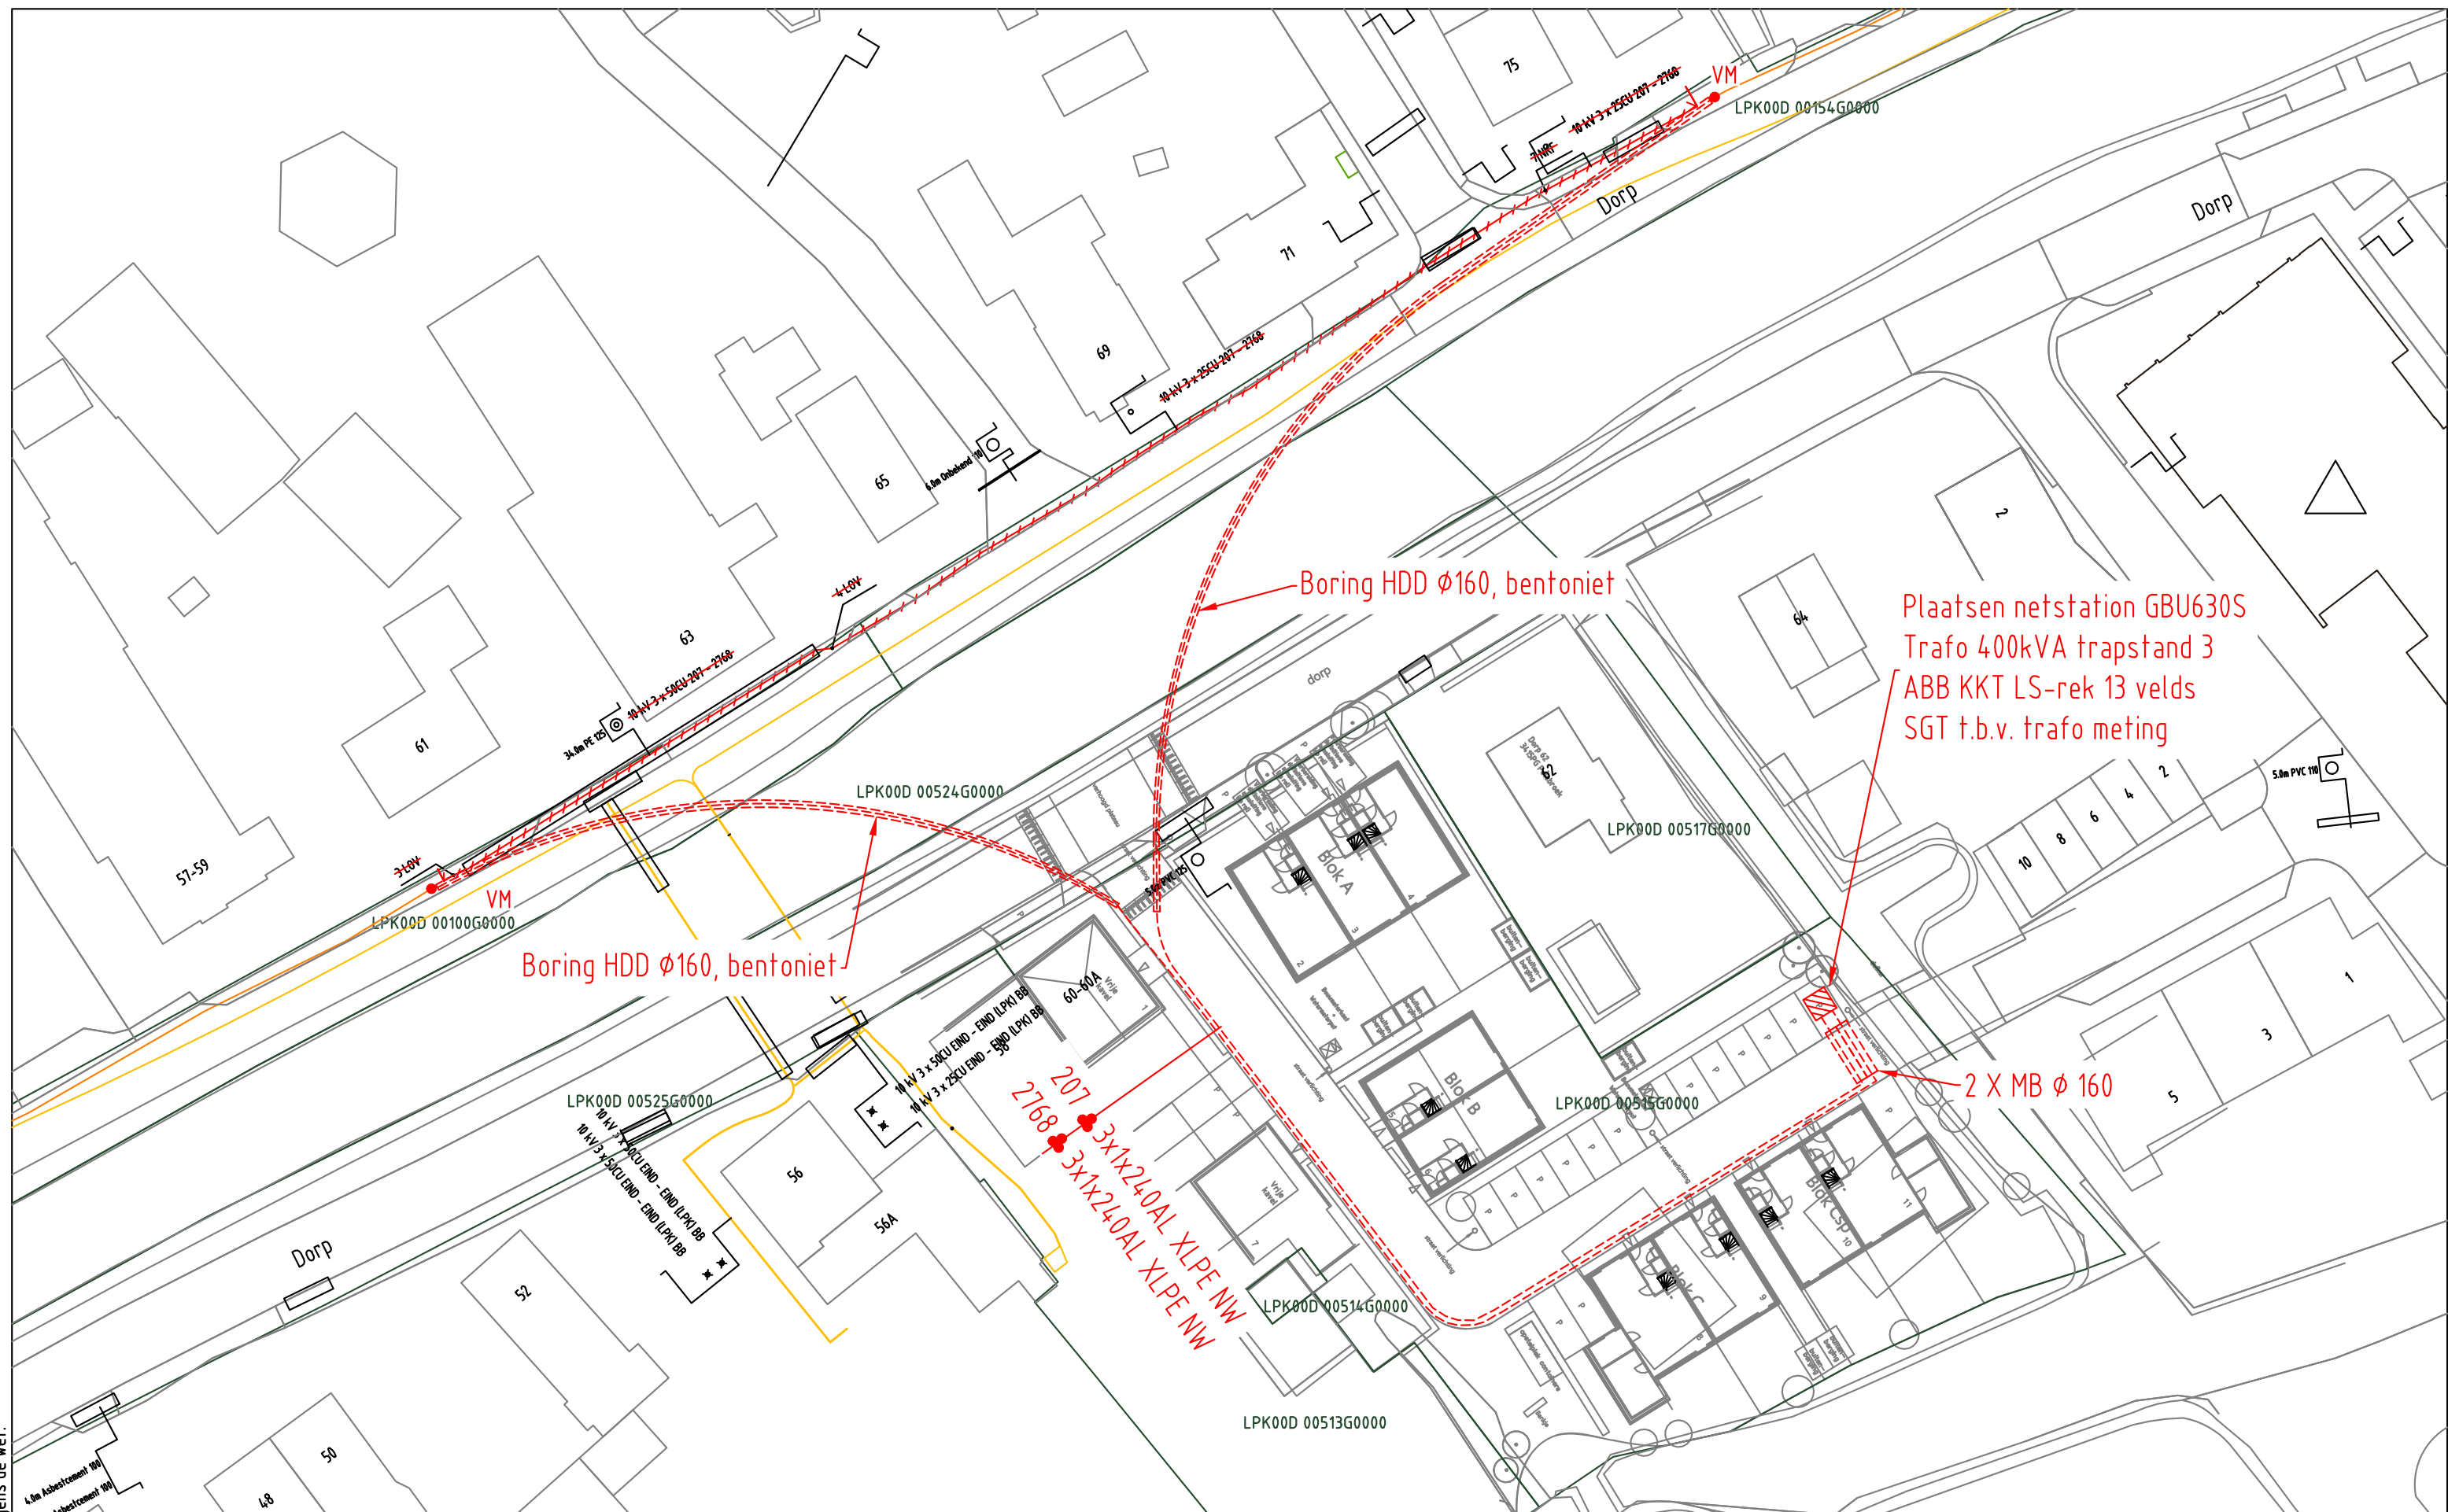

ELEKTRA NIEUW	LS-kast	Station	Leveringspunt	Laadpaal	OV mast
	Mast bovengronds	Mof	Bescherming	Abc Tekst	Zinkerbord
ELEKTRA BESTAAND	Kabel nieuw	Kabel te rijden	Kabel te rooien	Buiten Bedrijf	Kadaster
	LS-kast	Station	Leveringspunt	OV mast	Mast bovengronds
	0,4 kV/OV	0,4 kV	OV	3 kV	6 kV
	23 kV	25 kV	50 kV	66 kV	150 kV
	Buiten Bedrijf	Telecom	Aardkabel	Gelijkspanning	

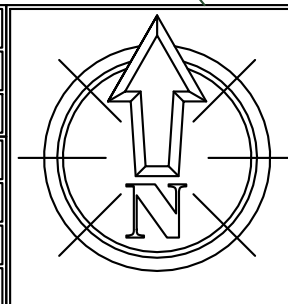

Opmerkingen: Geen Tracelengte: Mtr.	20220110 Trace Elektra Dorp 60 Polsbroek MS plan Detailontwerp/Vergunning E	Wijz: #1	Datum: 17-1-2022
		Getekend door: I.K. Sanders	
Formaat: A3 Schaal: 1:500 Volgend bladnr: N.v.t.		Goedgekeurd door Engineer: J.M. Croeden	
		Goedgekeurd door ONC/OIV: R.J. de Goeij	
		Project: PD004354 vooraanleg LS	
		Ordernr:	
		Documentnr: 20220110-0000-001	
		Status: Vrij voor uitvoering	Bladnr: 001