



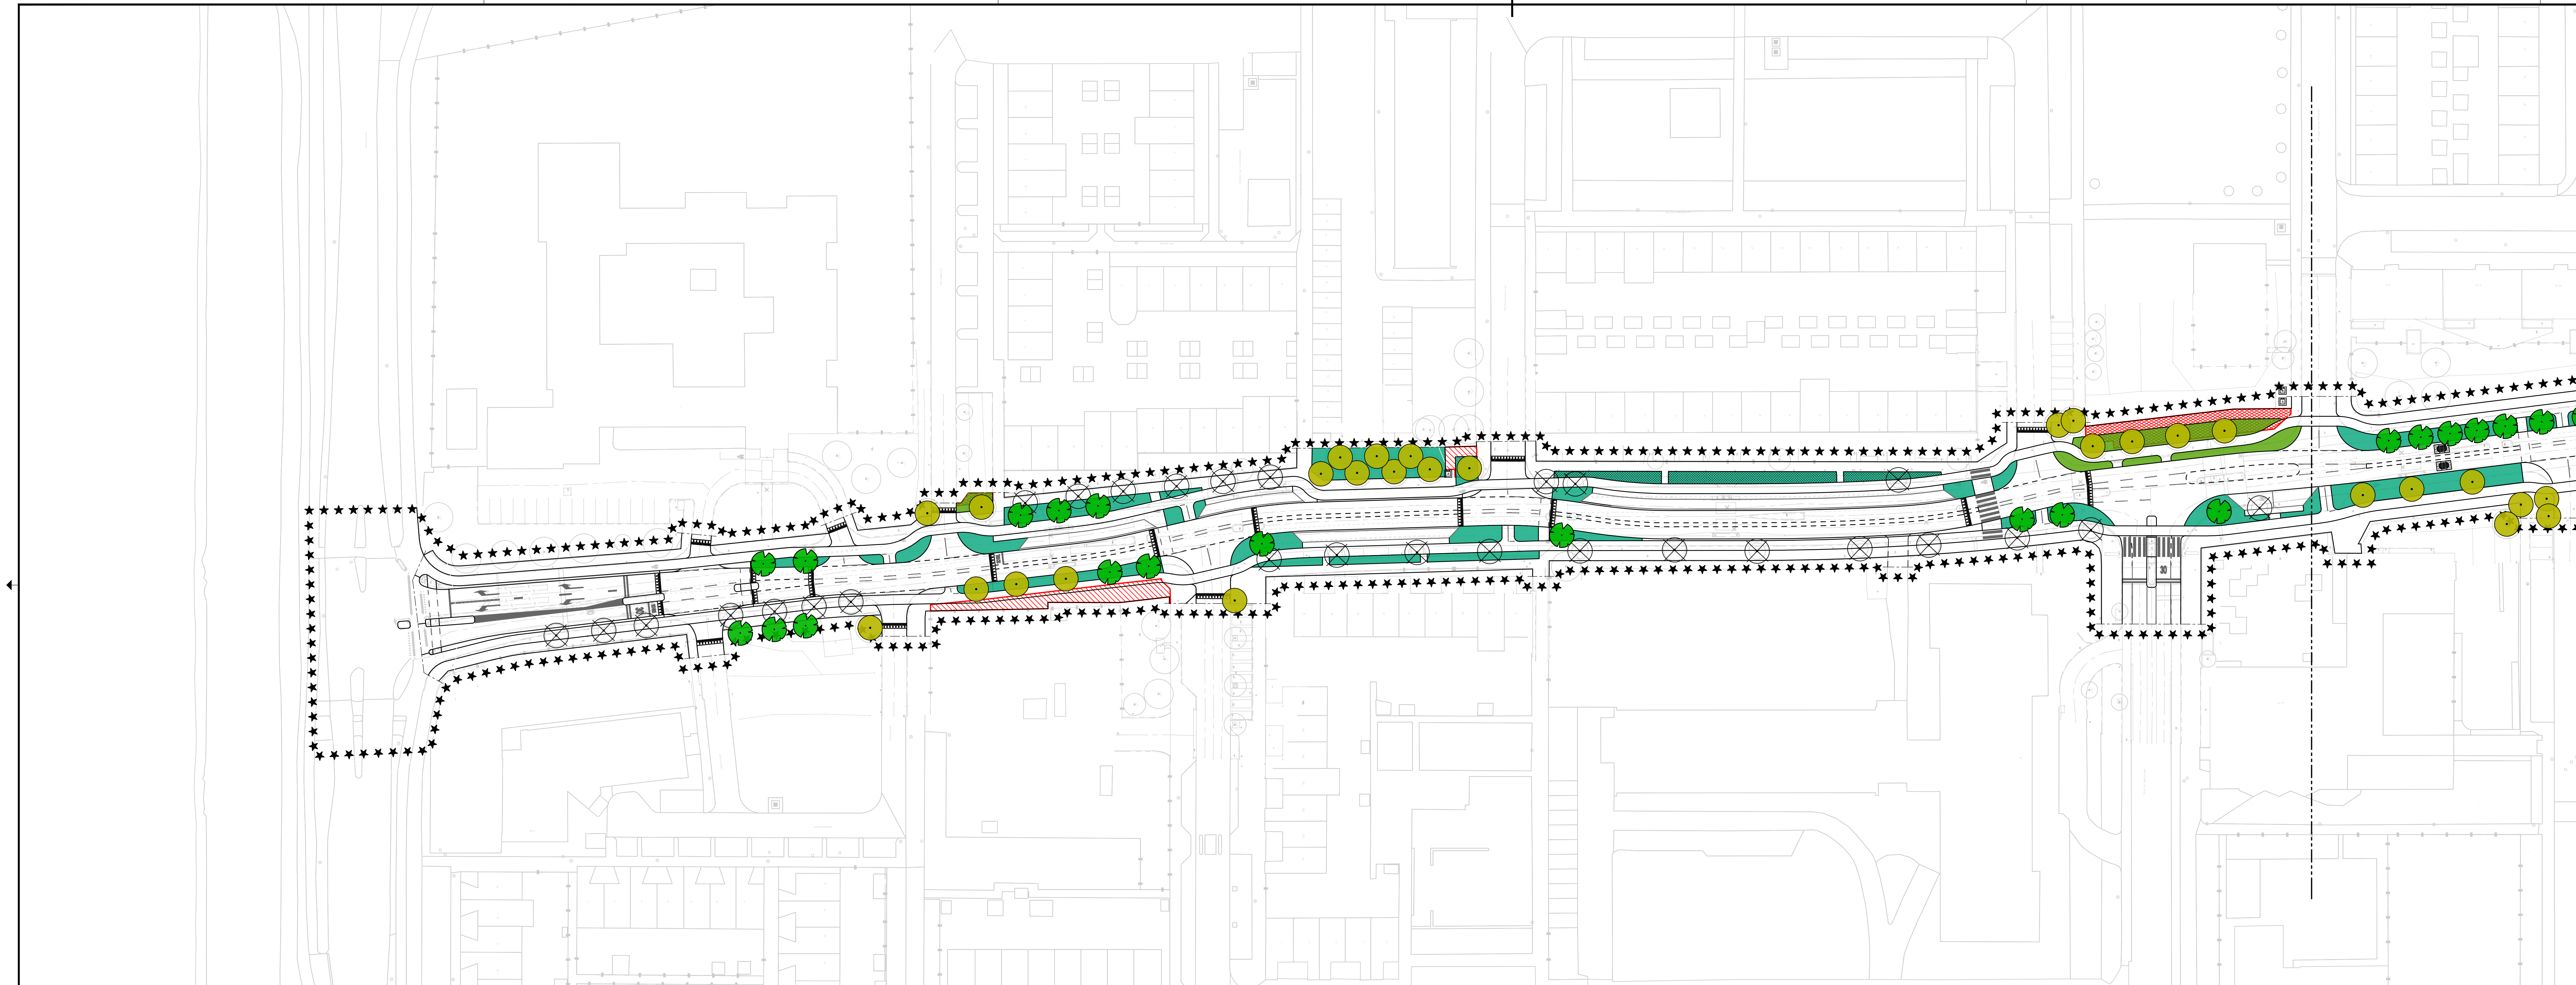

▲ BP-2-0001.1

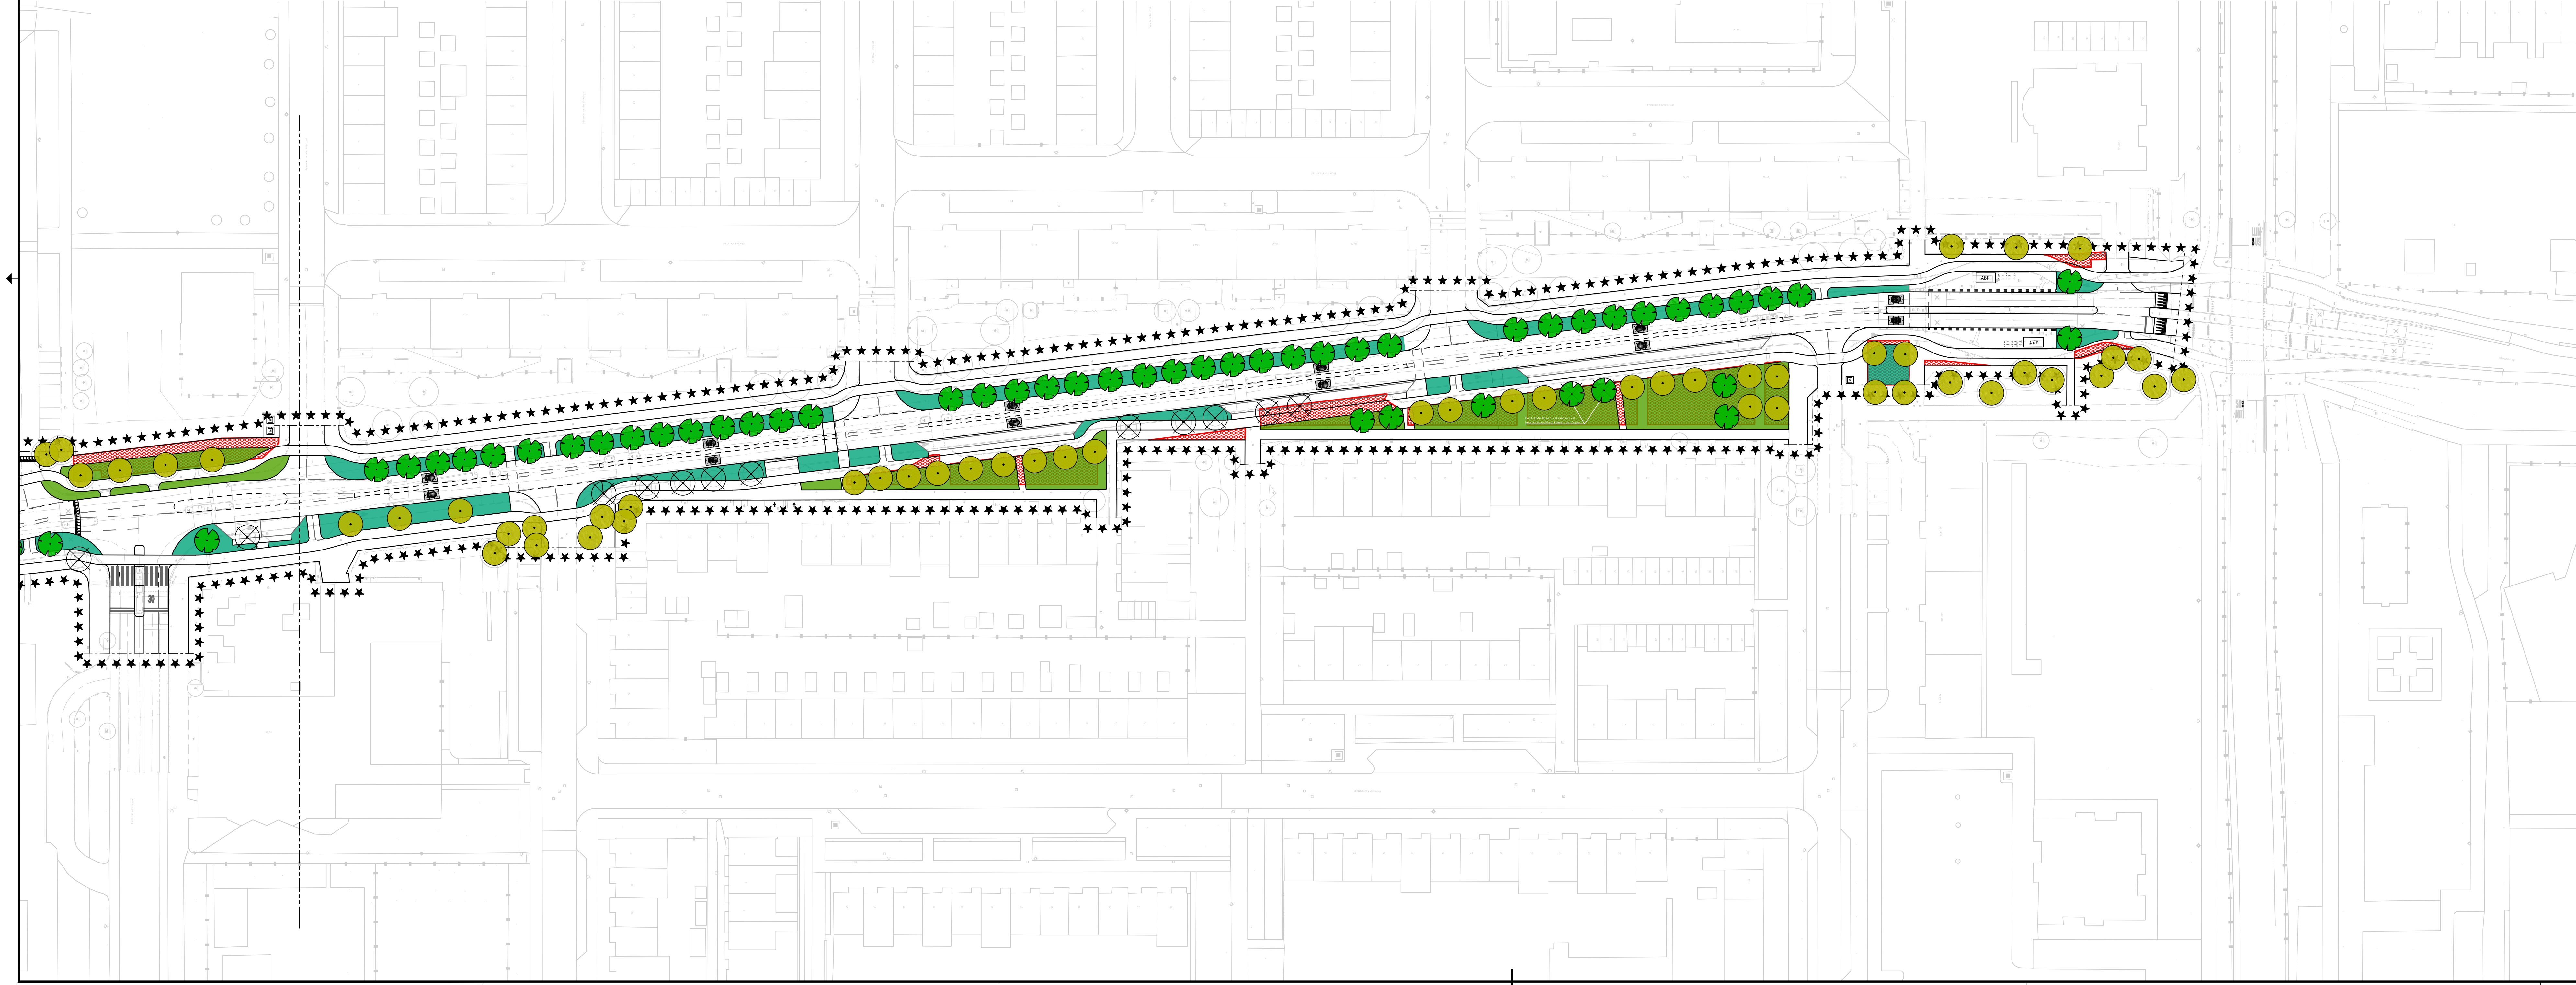

BP-2-0001.2 ▼

VERKLARING:

Nieuwe situatie

- *** - Projectgrens
- Inmeting
- Nieuwe Situatie
- ▨ Bestaand gazon 1300 m²
- ▨ Bestaande lage struiken/vaste planten 150 m²
- ▨ Nieuw gazon 1350 m²
- ▨ Nieuwe lage struiken/vaste planten 2452 m²
- ▨ Nieuwe hoge struiken

- Te behouden boom
- Te planten boom 64 stuks
- Te kappen boom 40 stuks

Meten in meters tenzij anders vermeld	
Materialen in millimeters	
Hoogtenaten in meters t.o.v. N.A.P.	
DO	17-12-2021
Nr	Datum
DEFINITIEF	Wijziging
DO	Tek

Gemeente Haarlem

Opdrachtgever: Gemeente Haarlem

Projectomschrijving: Herinrichting Professor Eijkmanlaan te Haarlem

Tekenaar: S.J. van Meijgaard

Projectleider: S. Bodewes

Staat: DEFINITIEF

Www: www.anteagroup.nl

Tekeningnummer: 413188.203-BP-2-0001

Anteagroup