


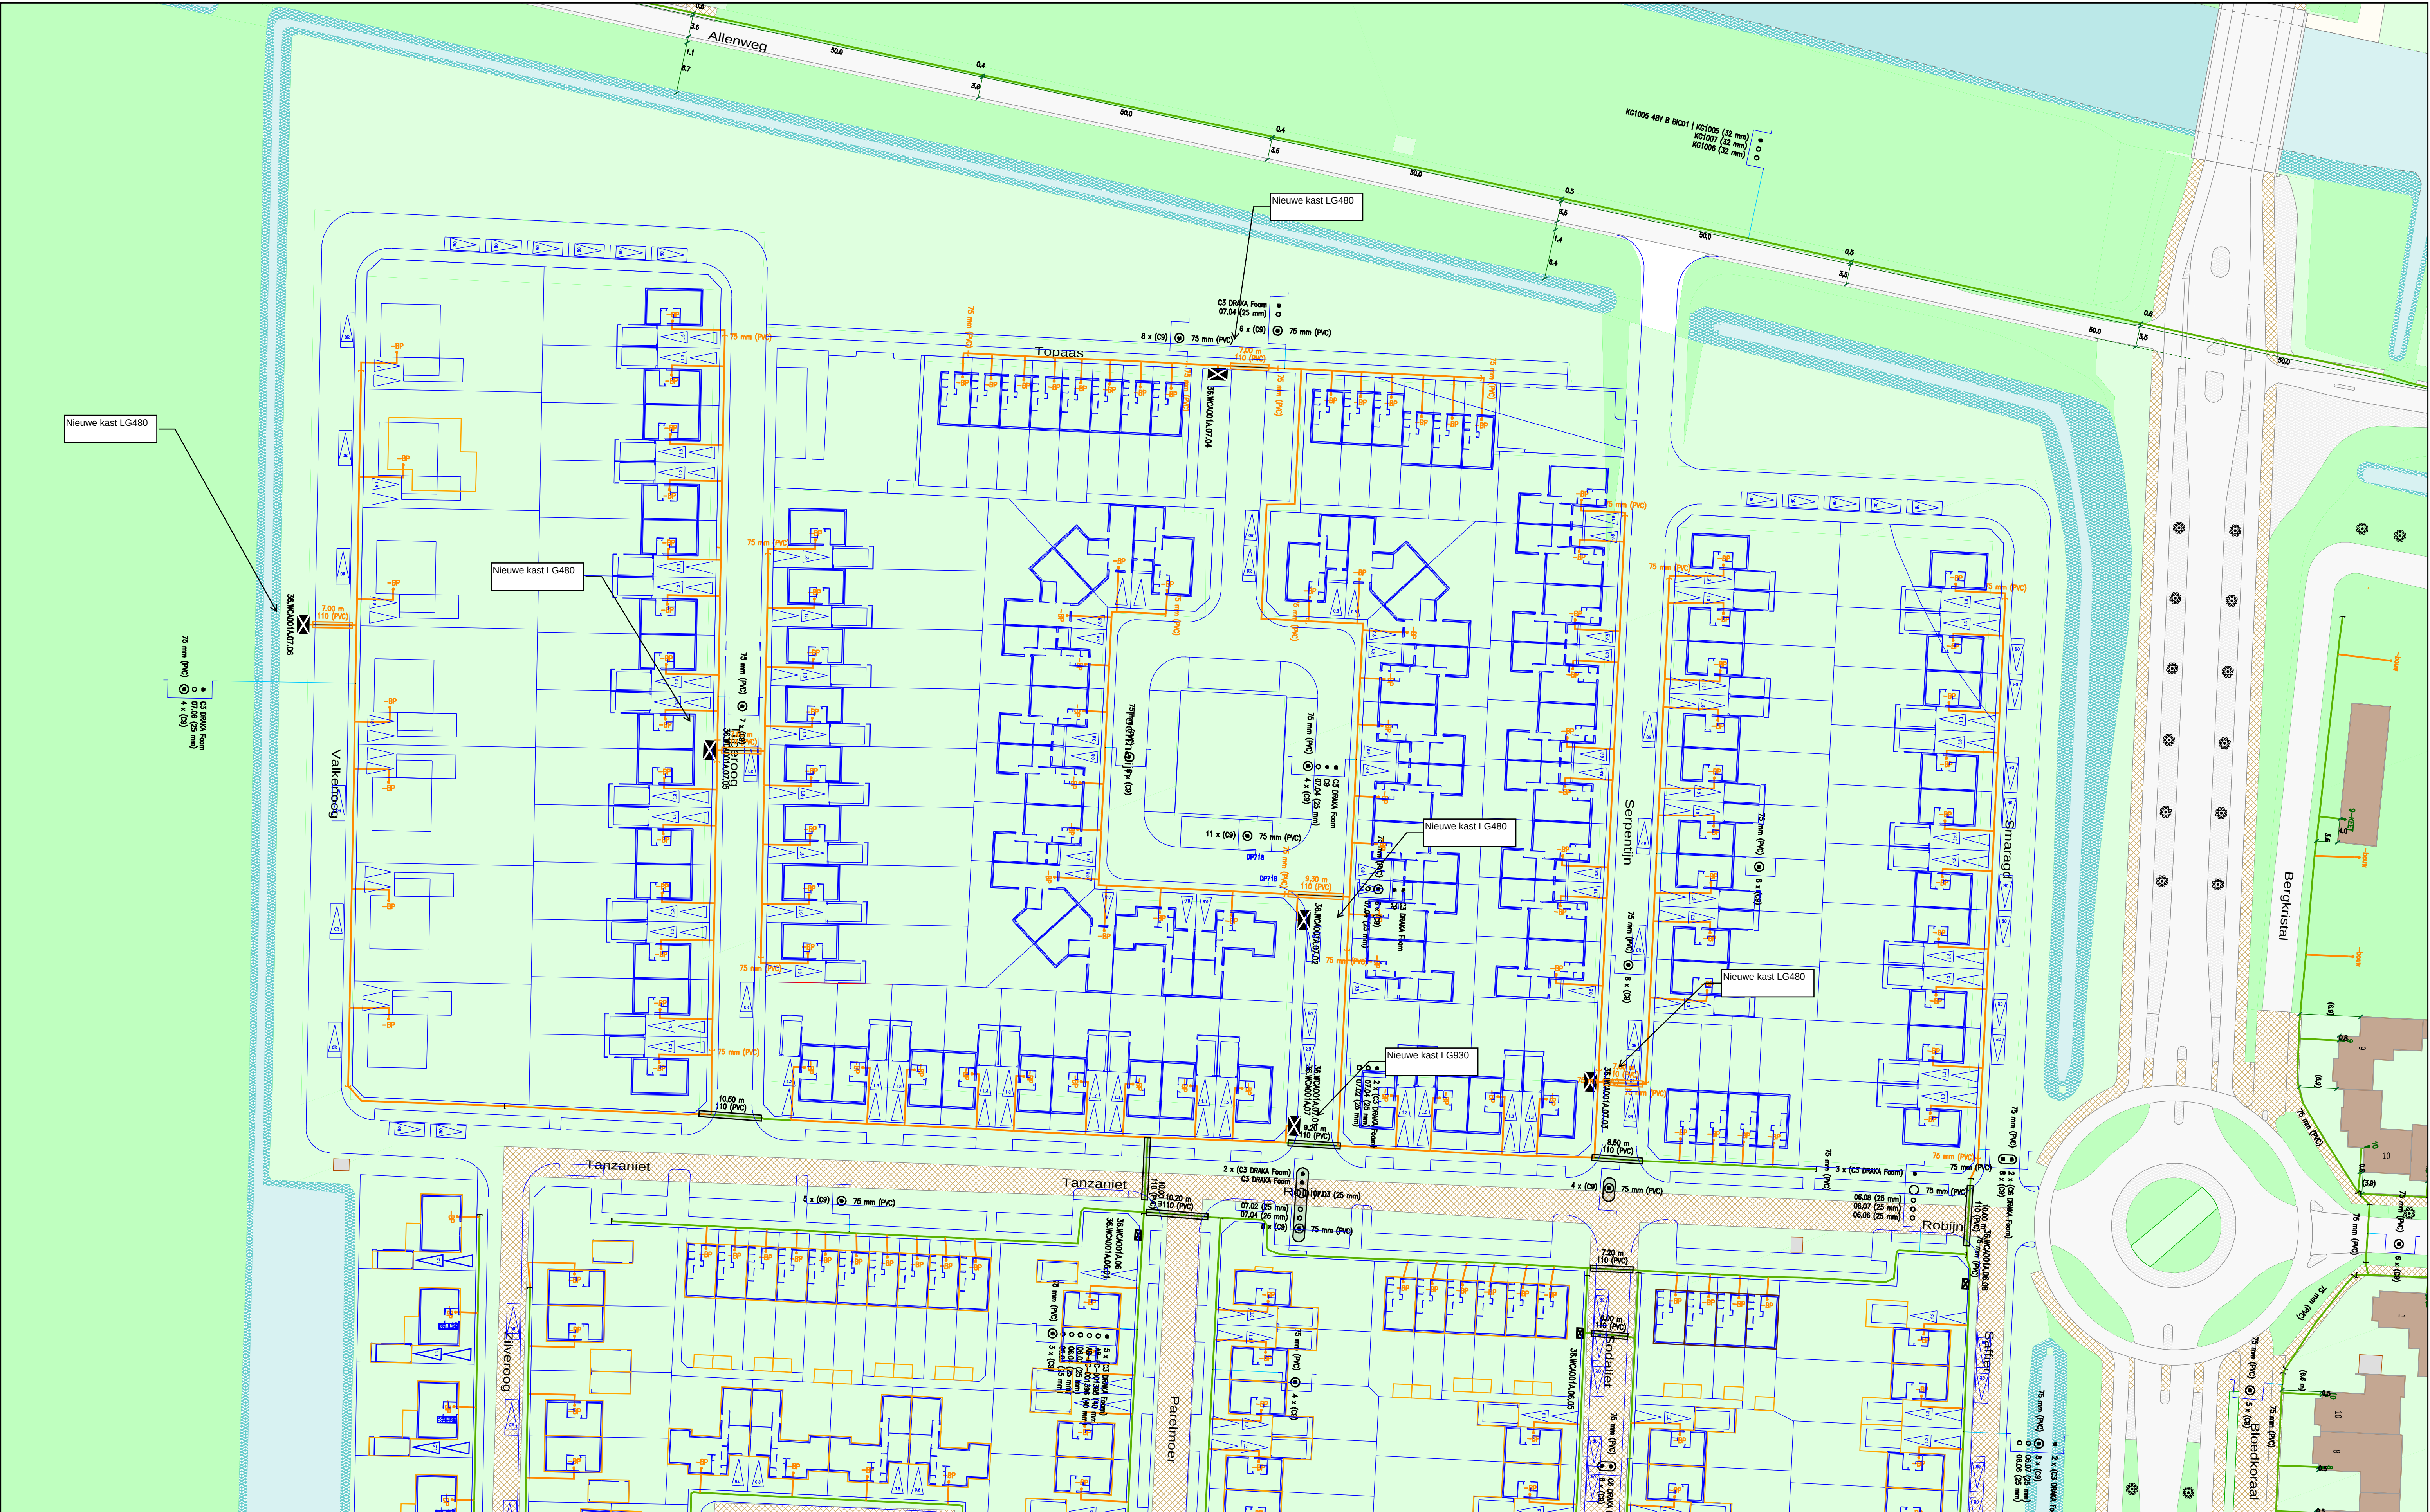

Behuizing / Huisje(gepland)	Mantelbuis(gepland)
Behuizing / Huisje(in bedrijf)	BUIS [Gis]
Geul(definitief_ligging_bekend)	1 Buisdop
Geul(definitief_ligging_onbekend)	1 Buisdop
Geul(gepland)	CAI [Gis]
Kabelgoot(gepland)	CAI Aansluitdooos(gepland)
Mantelbuis(geplaatst)	CAI Aansluitdooos(in bedrijf)

Title: 22200323 - BP Bosselaar zuid deelgebied 3b

Nummer 99998-405365

RAALTE/MOERDIJK	ZEVENBERGEN/HEINO	
Schaal: 1:500	User:	
ACE: CATV	Plotdatum: 10/02/2022	Size: A1

vodafone

ziggo