


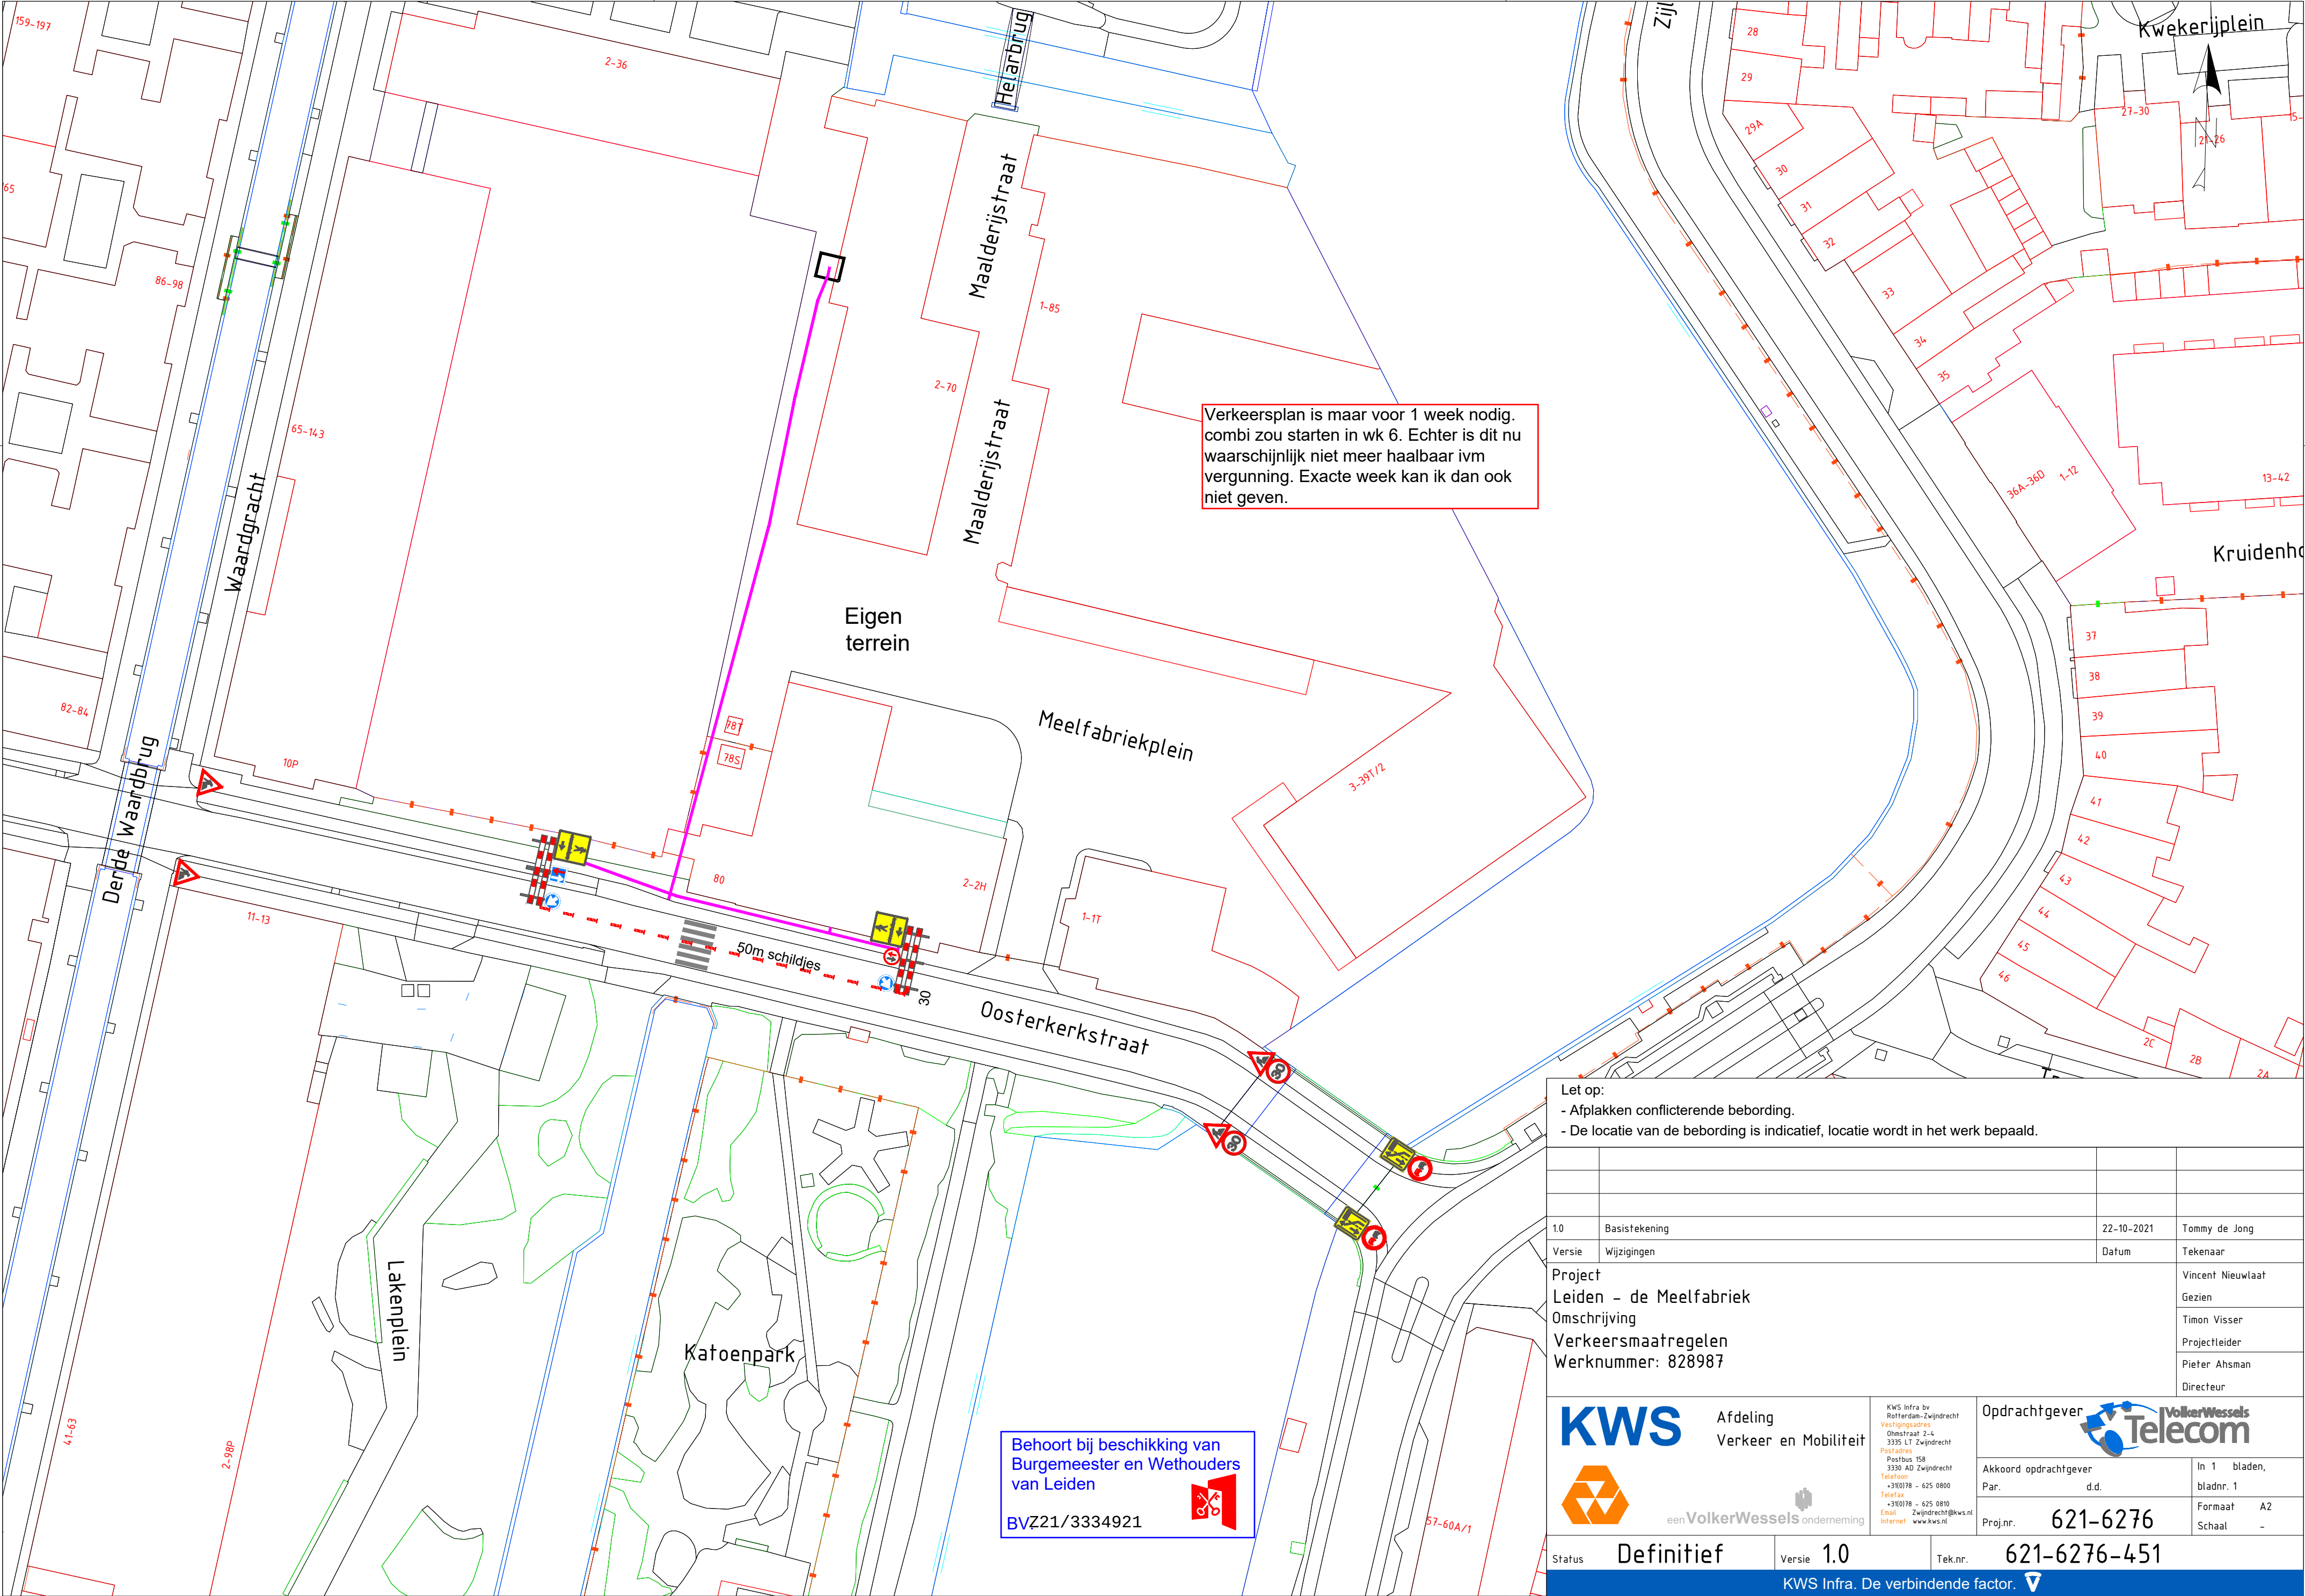

Verkeersplan is maar voor 1 week nodig. combi zou starten in wk 6. Echter is dit nu waarschijnlijk niet meer haalbaar ivm vergunning. Exacte week kan ik dan ook niet geven.

Let op:

- Afplakken conflicterende bebording.
- De locatie van de bebording is indicatief, locatie wordt in het werk bepaald.

1.0	Basistekening	22-10-2021	Tommy de Jong
Versie	Wijzigingen	Datum	Tekenaar
Project Leiden - de Meelfabriek			Vincent Nieuwlaat
Omschrijving Verkeersmaatregelen			Gezien
Werknummer: 828987			Timon Visser
			Projectleider
			Pieter Ahsman
			Directeur

Afdeling
Verkeer en Mobiliteit

KWS Infra bv
Rotterdam-Zwijndrecht
Vestigingsadres
Oudestraat 2-4
3335 LT Zwijndrecht
Postadres
Postbus 158
3330 AD Zwijndrecht
Telefoon
+31(0)78 - 625 0800
Telefax
+31(0)78 - 625 0810
Email
Zwijndrecht@kws.nl
Internet
www.kws.nl

Opdrachtgever

Akkoord opdrachtgever

Par. d.d.

Proj.nr. 621-6276

In 1 bladen,
bladnr. 1

Formaat A2
Schaal -

Status **Definitief**

Versie **1.0**

Tek.nr. **621-6276-451**

KWS Infra. De verbindende factor.

Behoort bij beschikking van
Burgemeester en Wethouders
van Leiden

BVZ21/3334921