


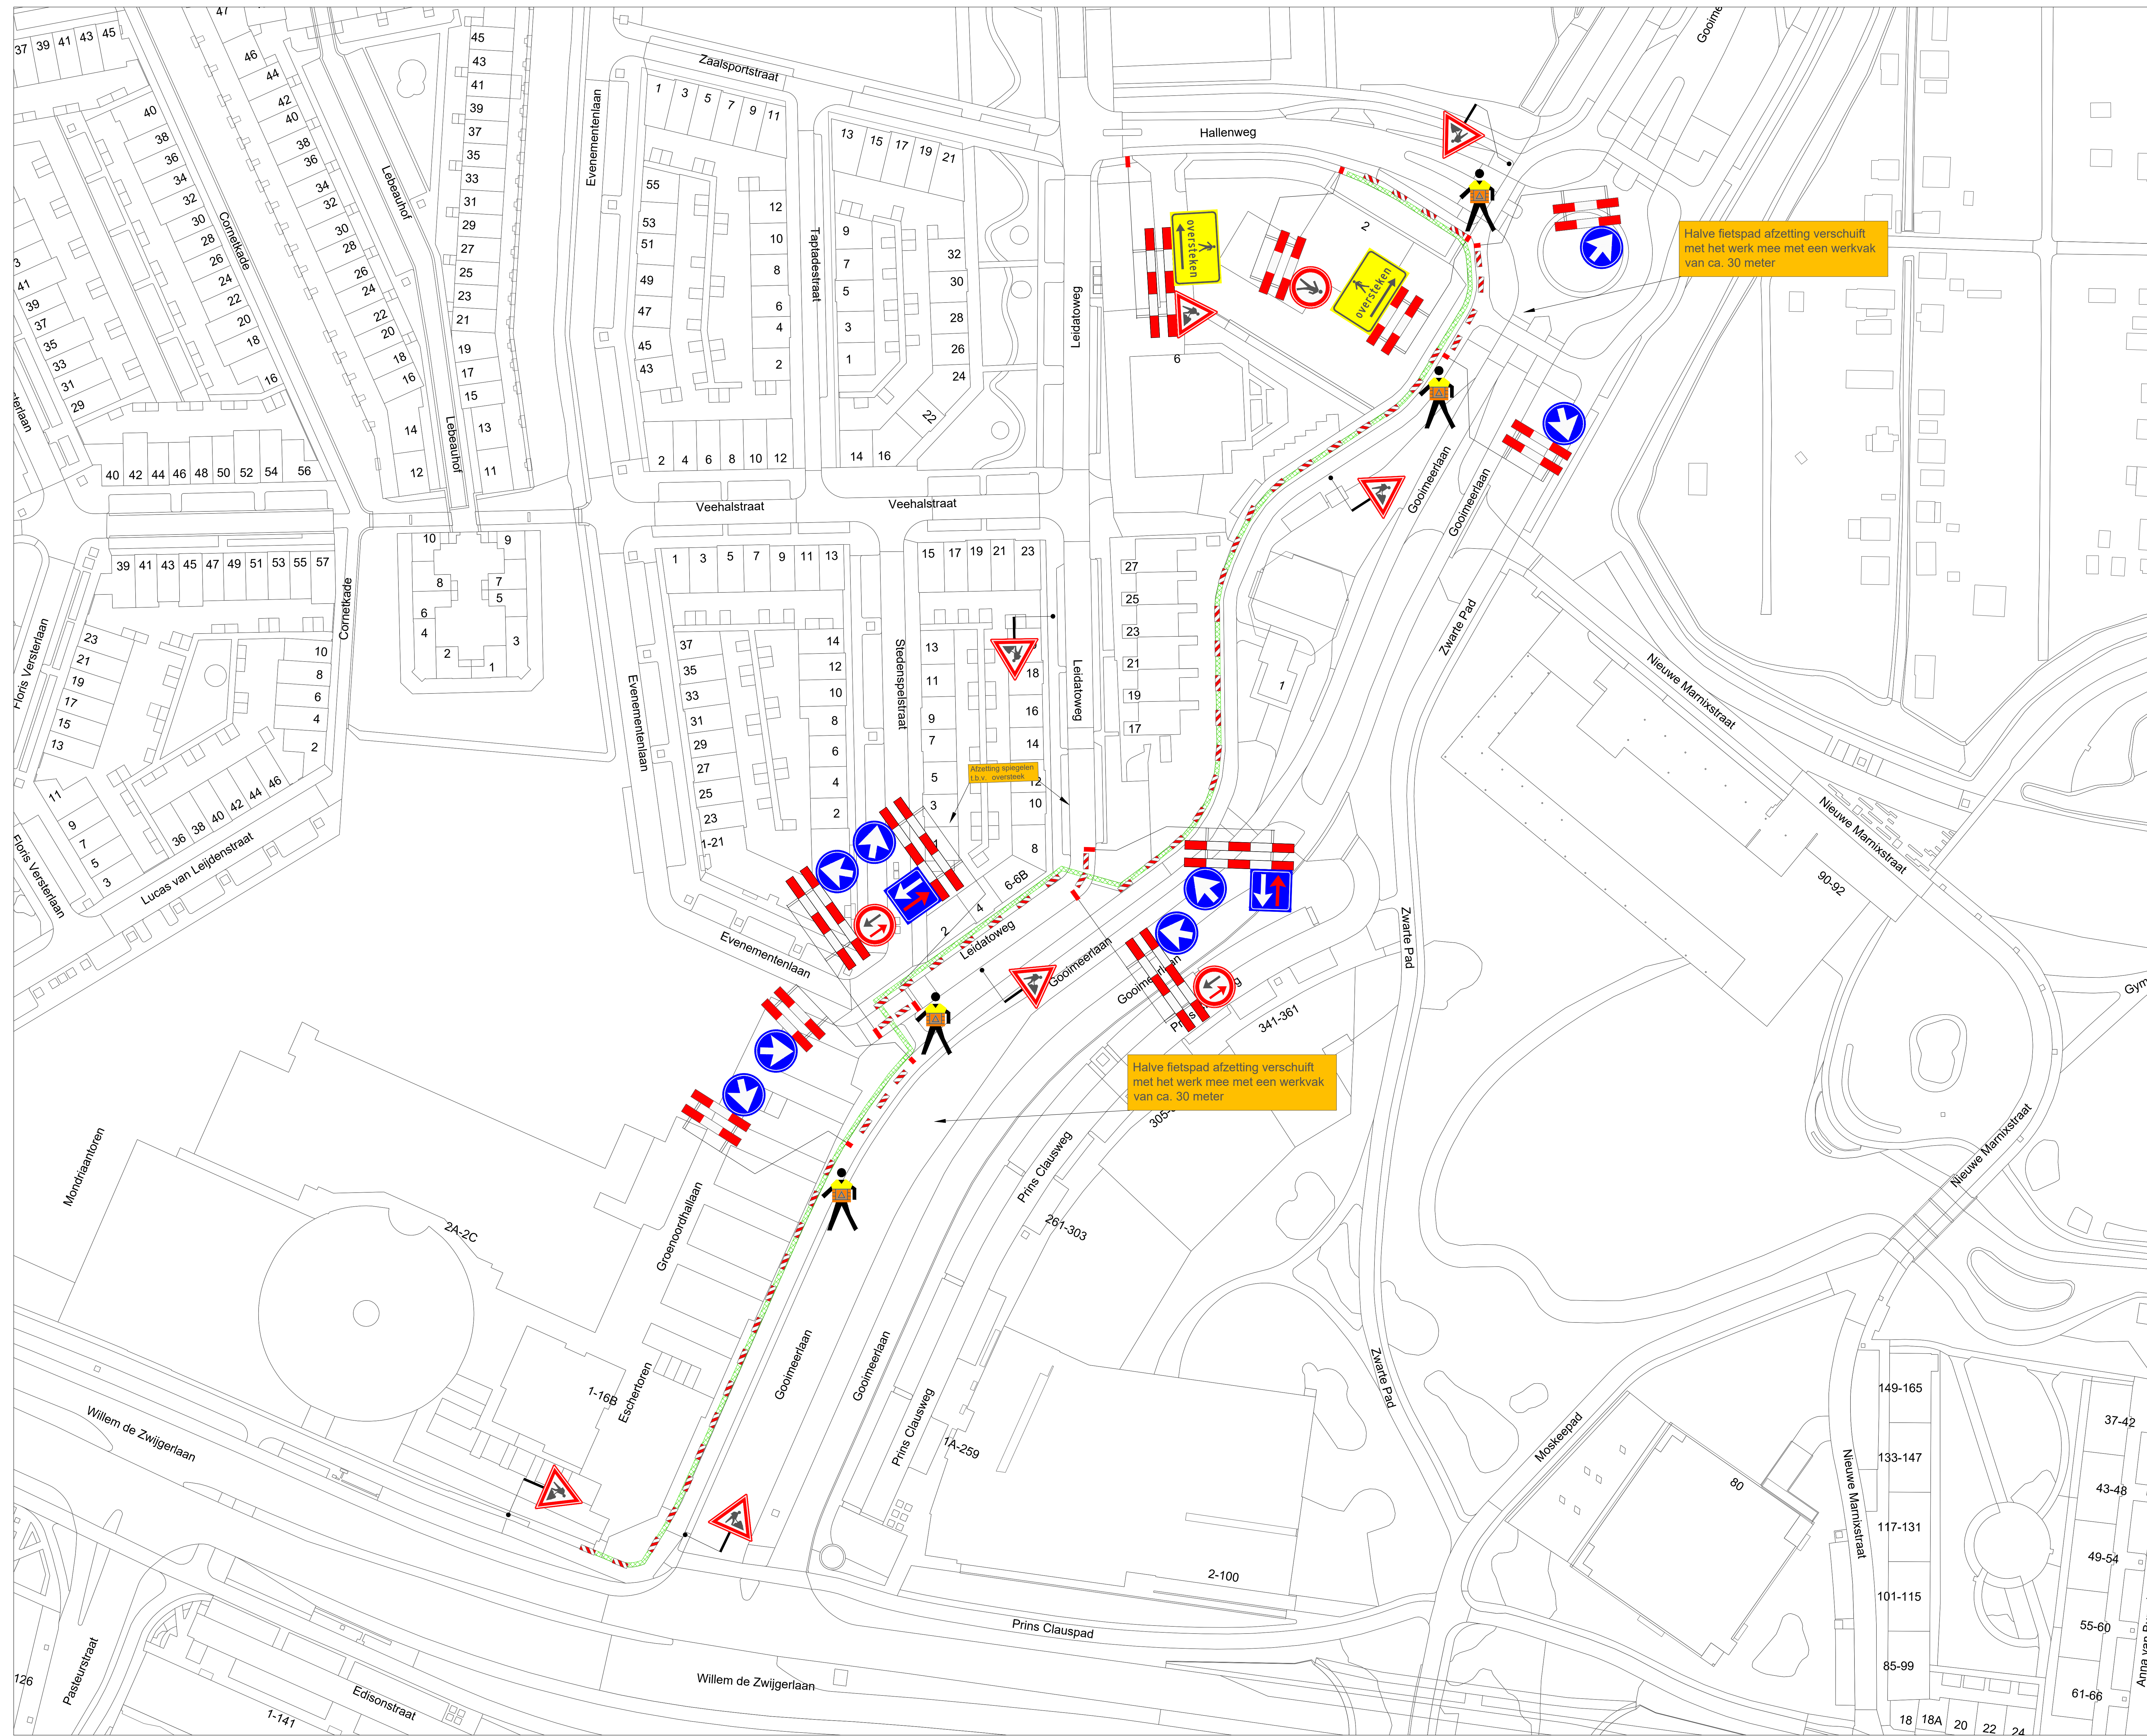

VERKLARING


- Werkvak
- Schrikhek
- Geleidebaken / Verkeerskegel 80 St.
- Verkeersregelaar

Behoort bij beschikking van
Burgemeester en Wethouders
van Leiden

BV. 221/3318483

- afplakken/afkruisen conflicterende bewegwijzering en bebording
- de locatie van bebording is indicatief, de exacte locatie wordt op het werk bepaald
- minimale rijstrookbreedte is 3,50 meter

LOCATIE

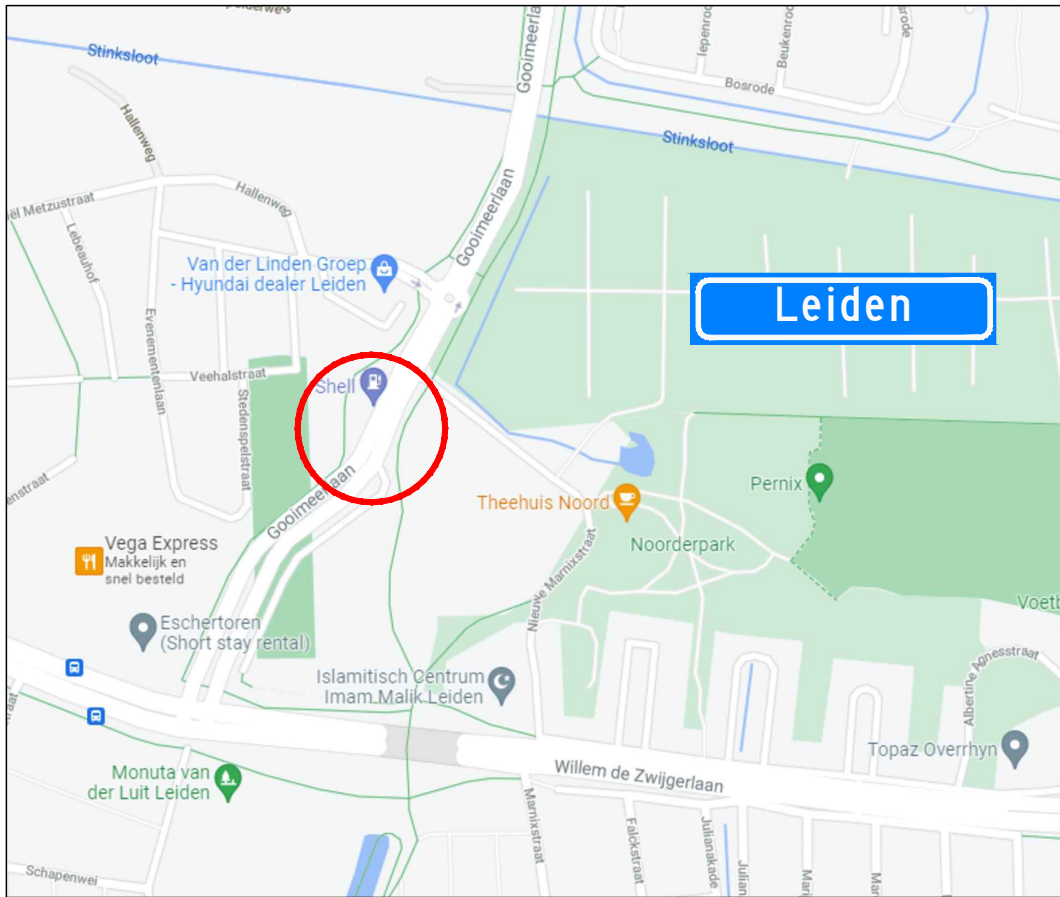

A	23-11-21	Concept	A. Wijk	Z. Betsuin	
Wijziging	Datum	Omschrijving	Tekenaar	Controle	
Opdrachtgever:					
Project:			Werkzaamheden Hallenweg 2 te Leiden		
Onderdeel:			Afzetting t.b.v. civiele werkzaamheden		
Formaat:			Schaal:		
A0			n.v.t.		
Tekening nummer:			21.009.515A01-B		
Project nummer:					
Referentie opdrachtgever:			1222337		