


Voorgevel (bestaand)

Linker zijgevel (bestaand)

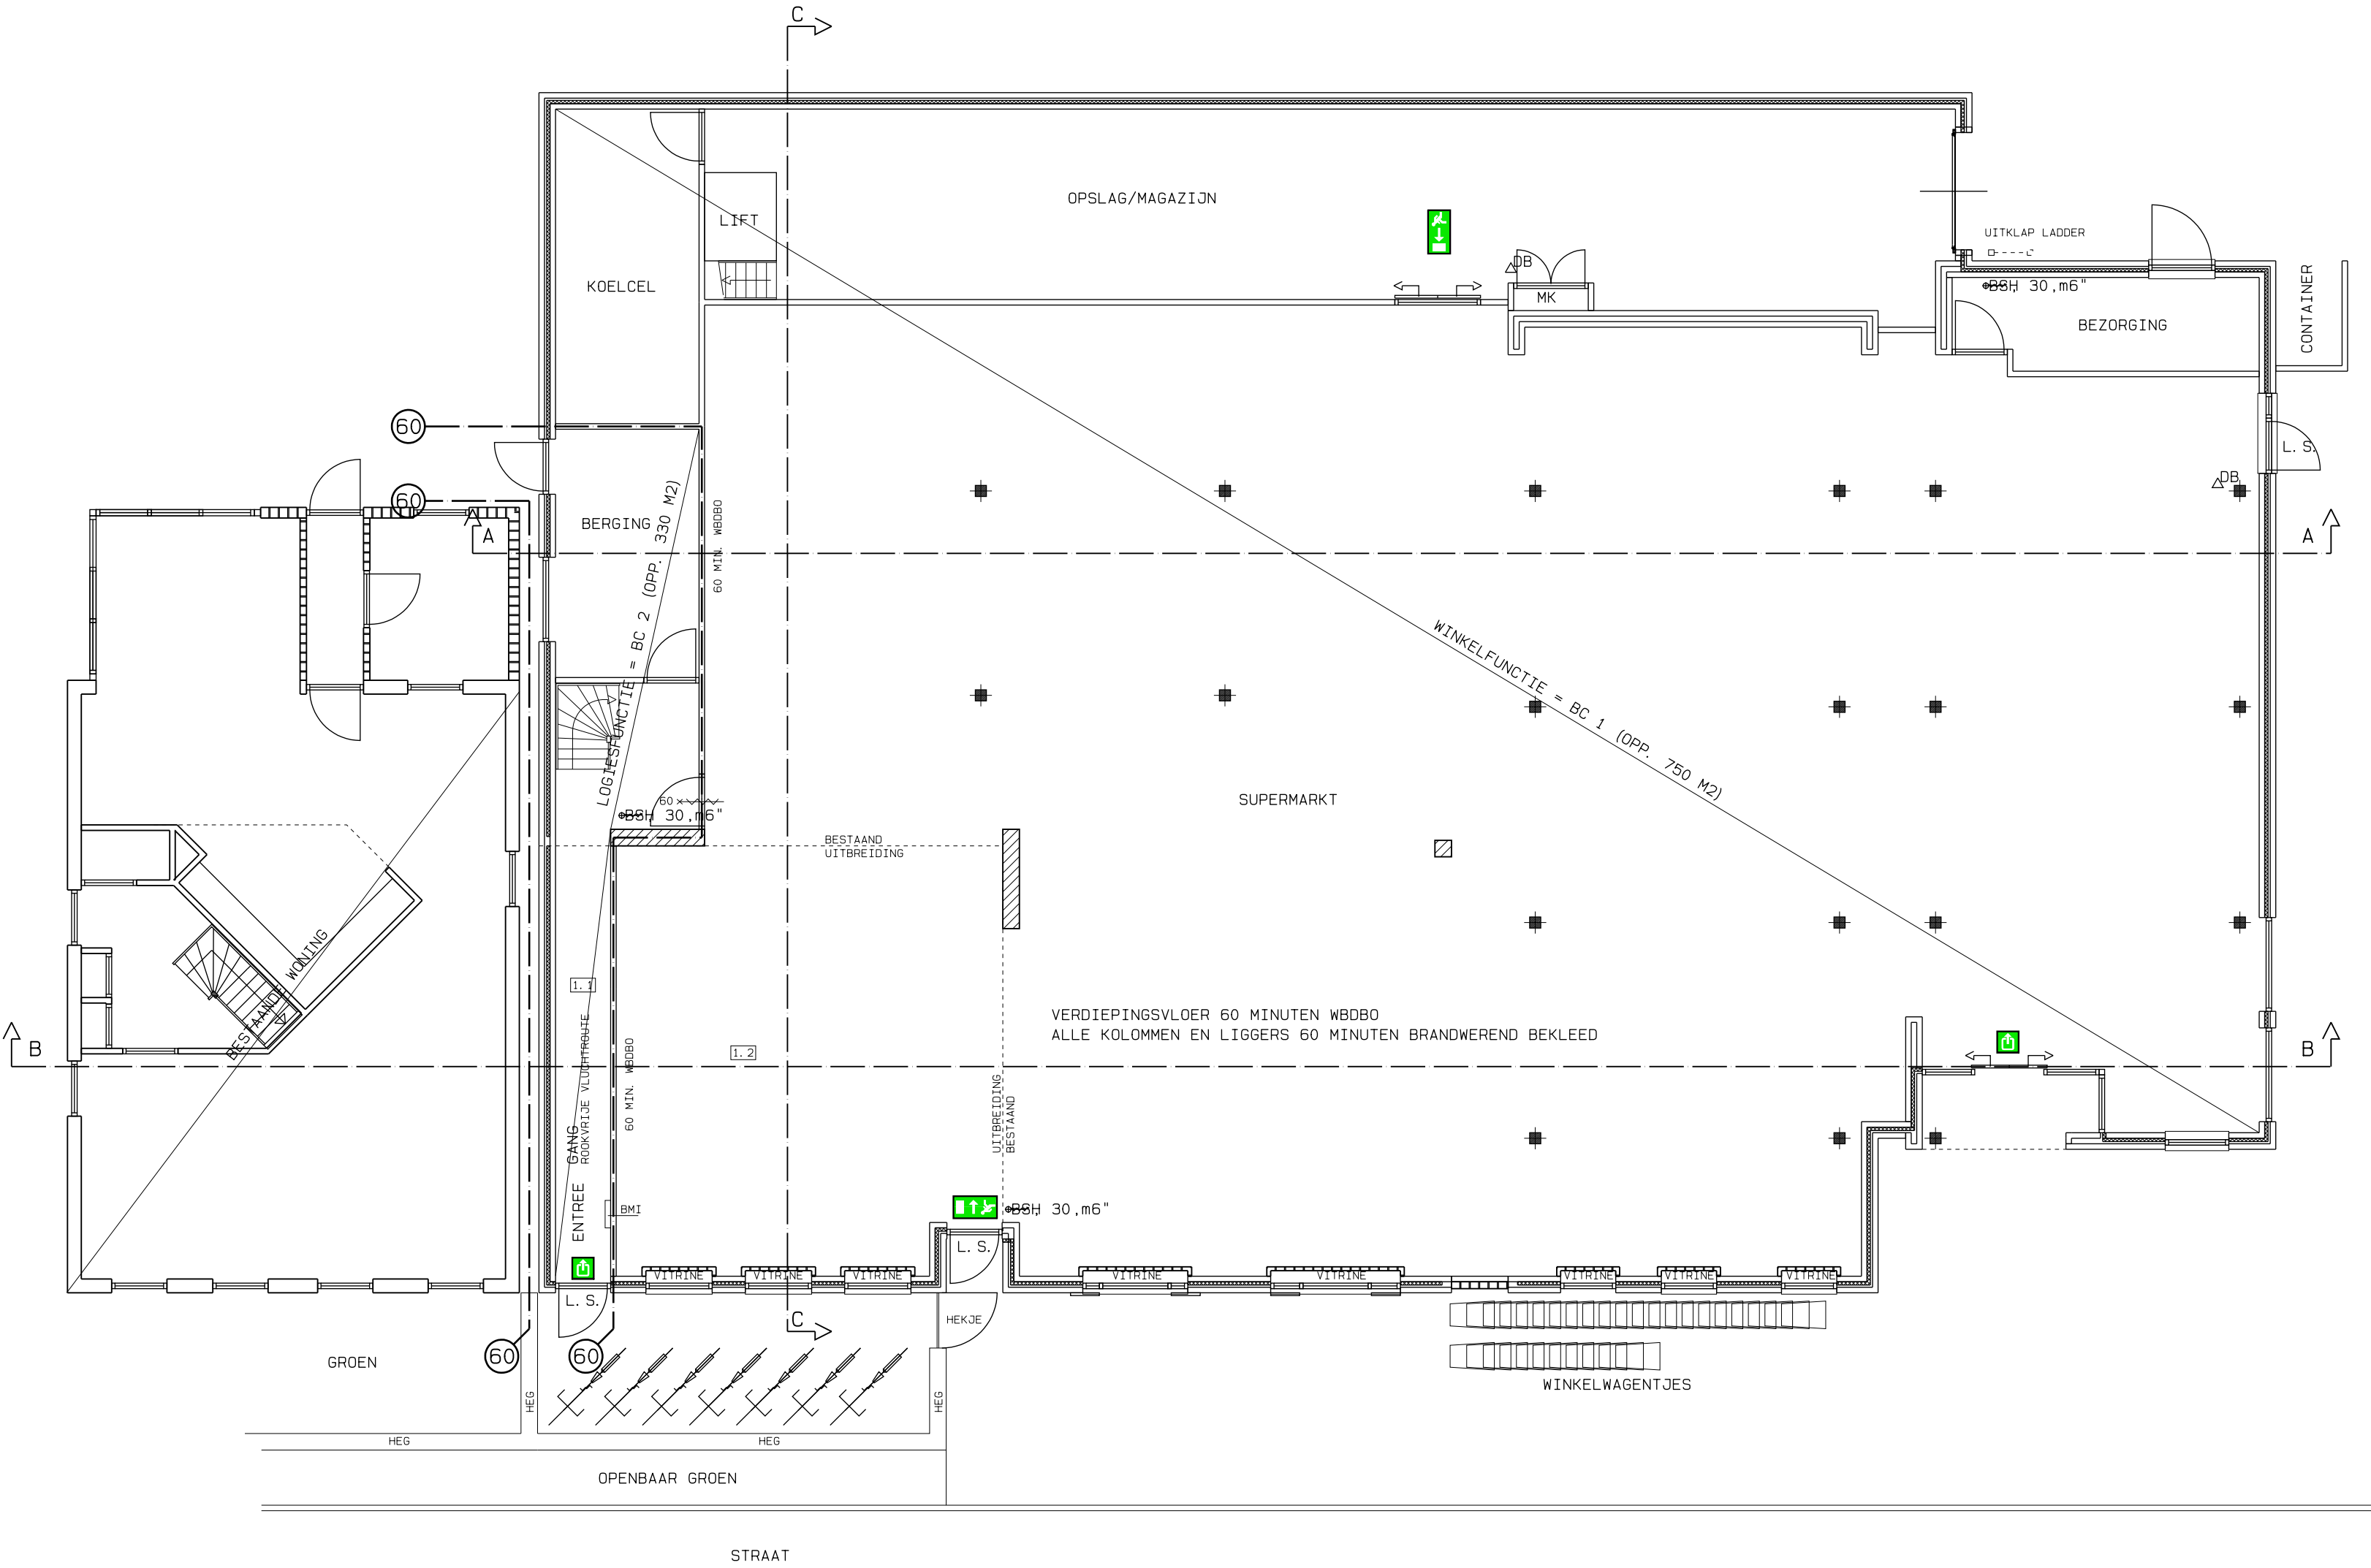

Begane grond (bestaand)

OPDRACHT:

Uitbreiding supermarkt aan de Middenstreek 2 te Schiermonnikoog

BETREFT:

Bestaande situatie
deel 1

SCHAAL : 1:100

DATUM : 12-04-2021

GEW. :

TEK.NR. : 20-297

FORM. : A1