



Achtergevel (bestaand)

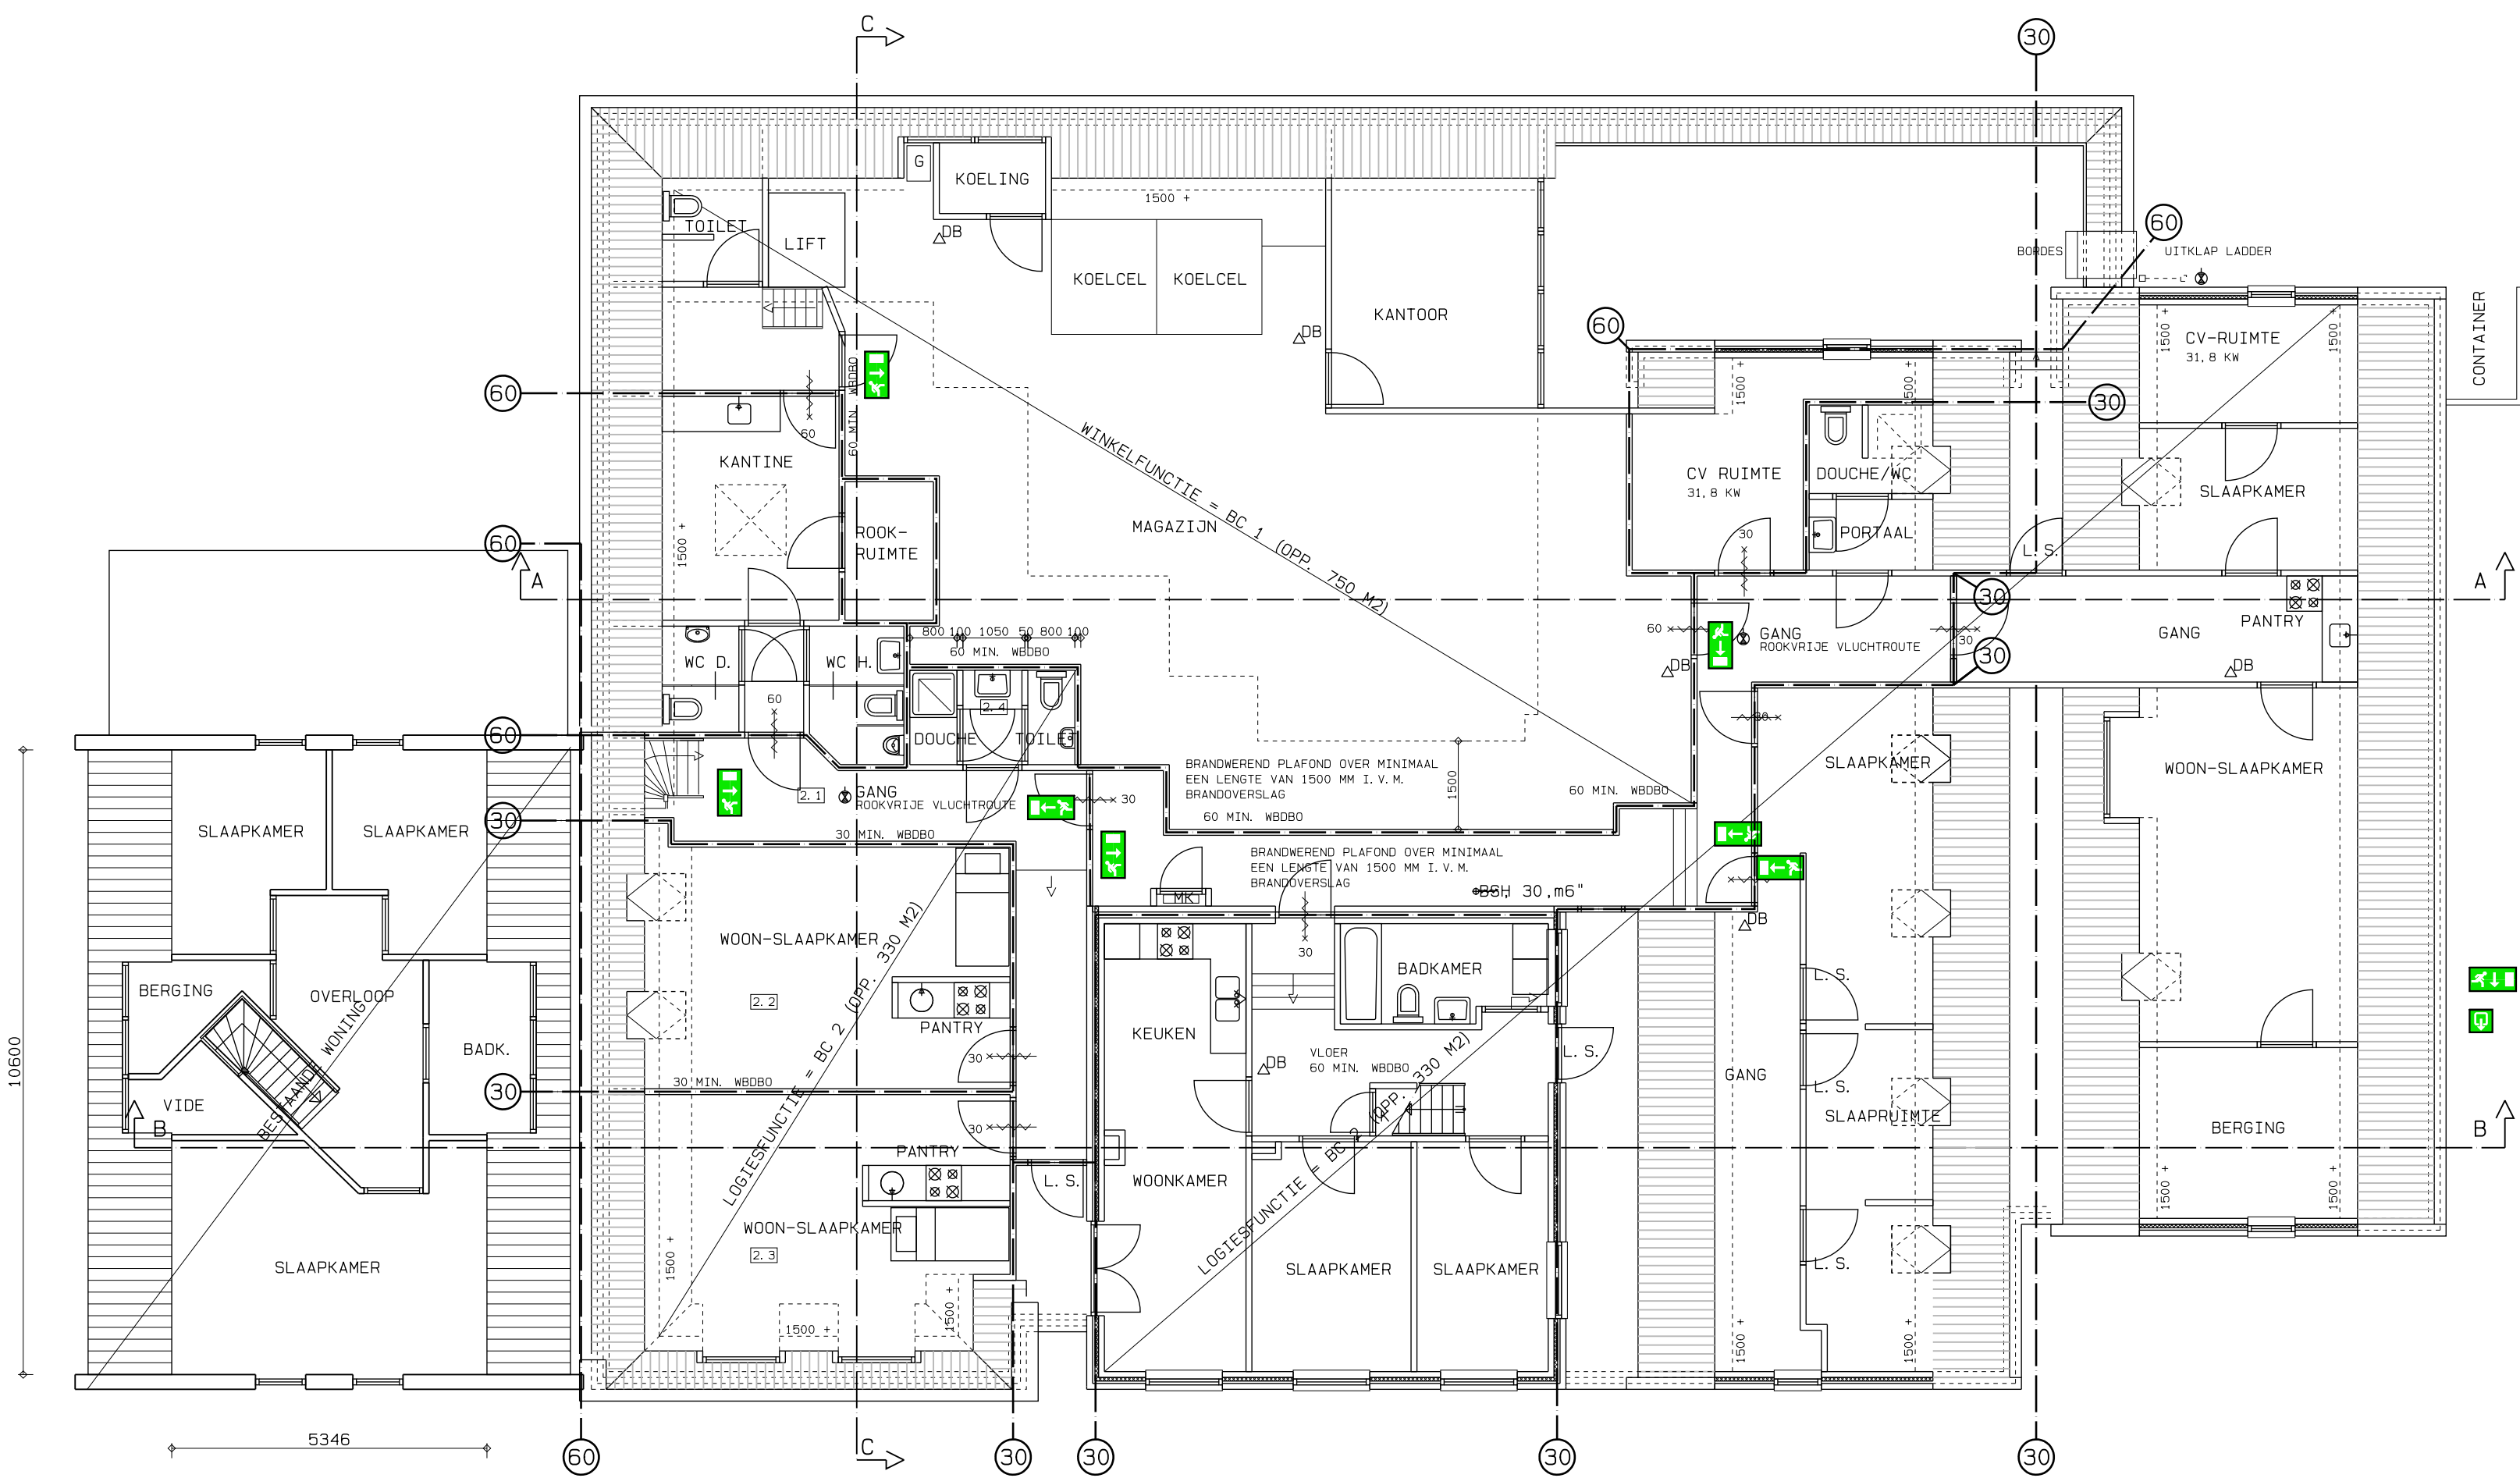

1e Verdieping (bestaand)

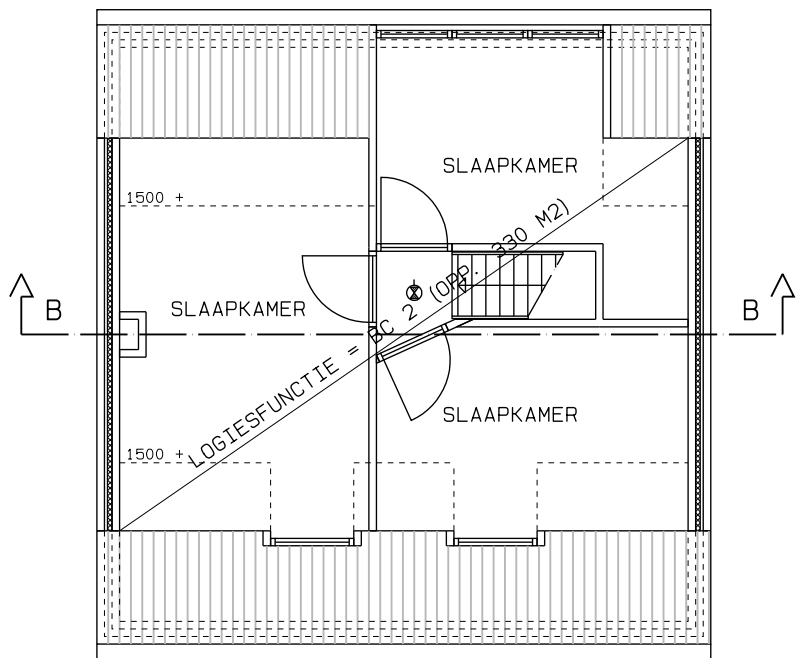

2e Verdieping (bestaand)

BE-02

OPDRACHT: Uitbreiding supermarkt aan de Middenstreek 2 te Schiermonnikoog

BETREFT: Bestaande situatie deel 2

SCHAAL : 1:100
DATUM : 12-04-2021
GEW. :

TEK.NR. : 20-297
FORM. : A1