




Voorgevel

(gewijzigd)



Linker zijgevel

(gewijzigd)

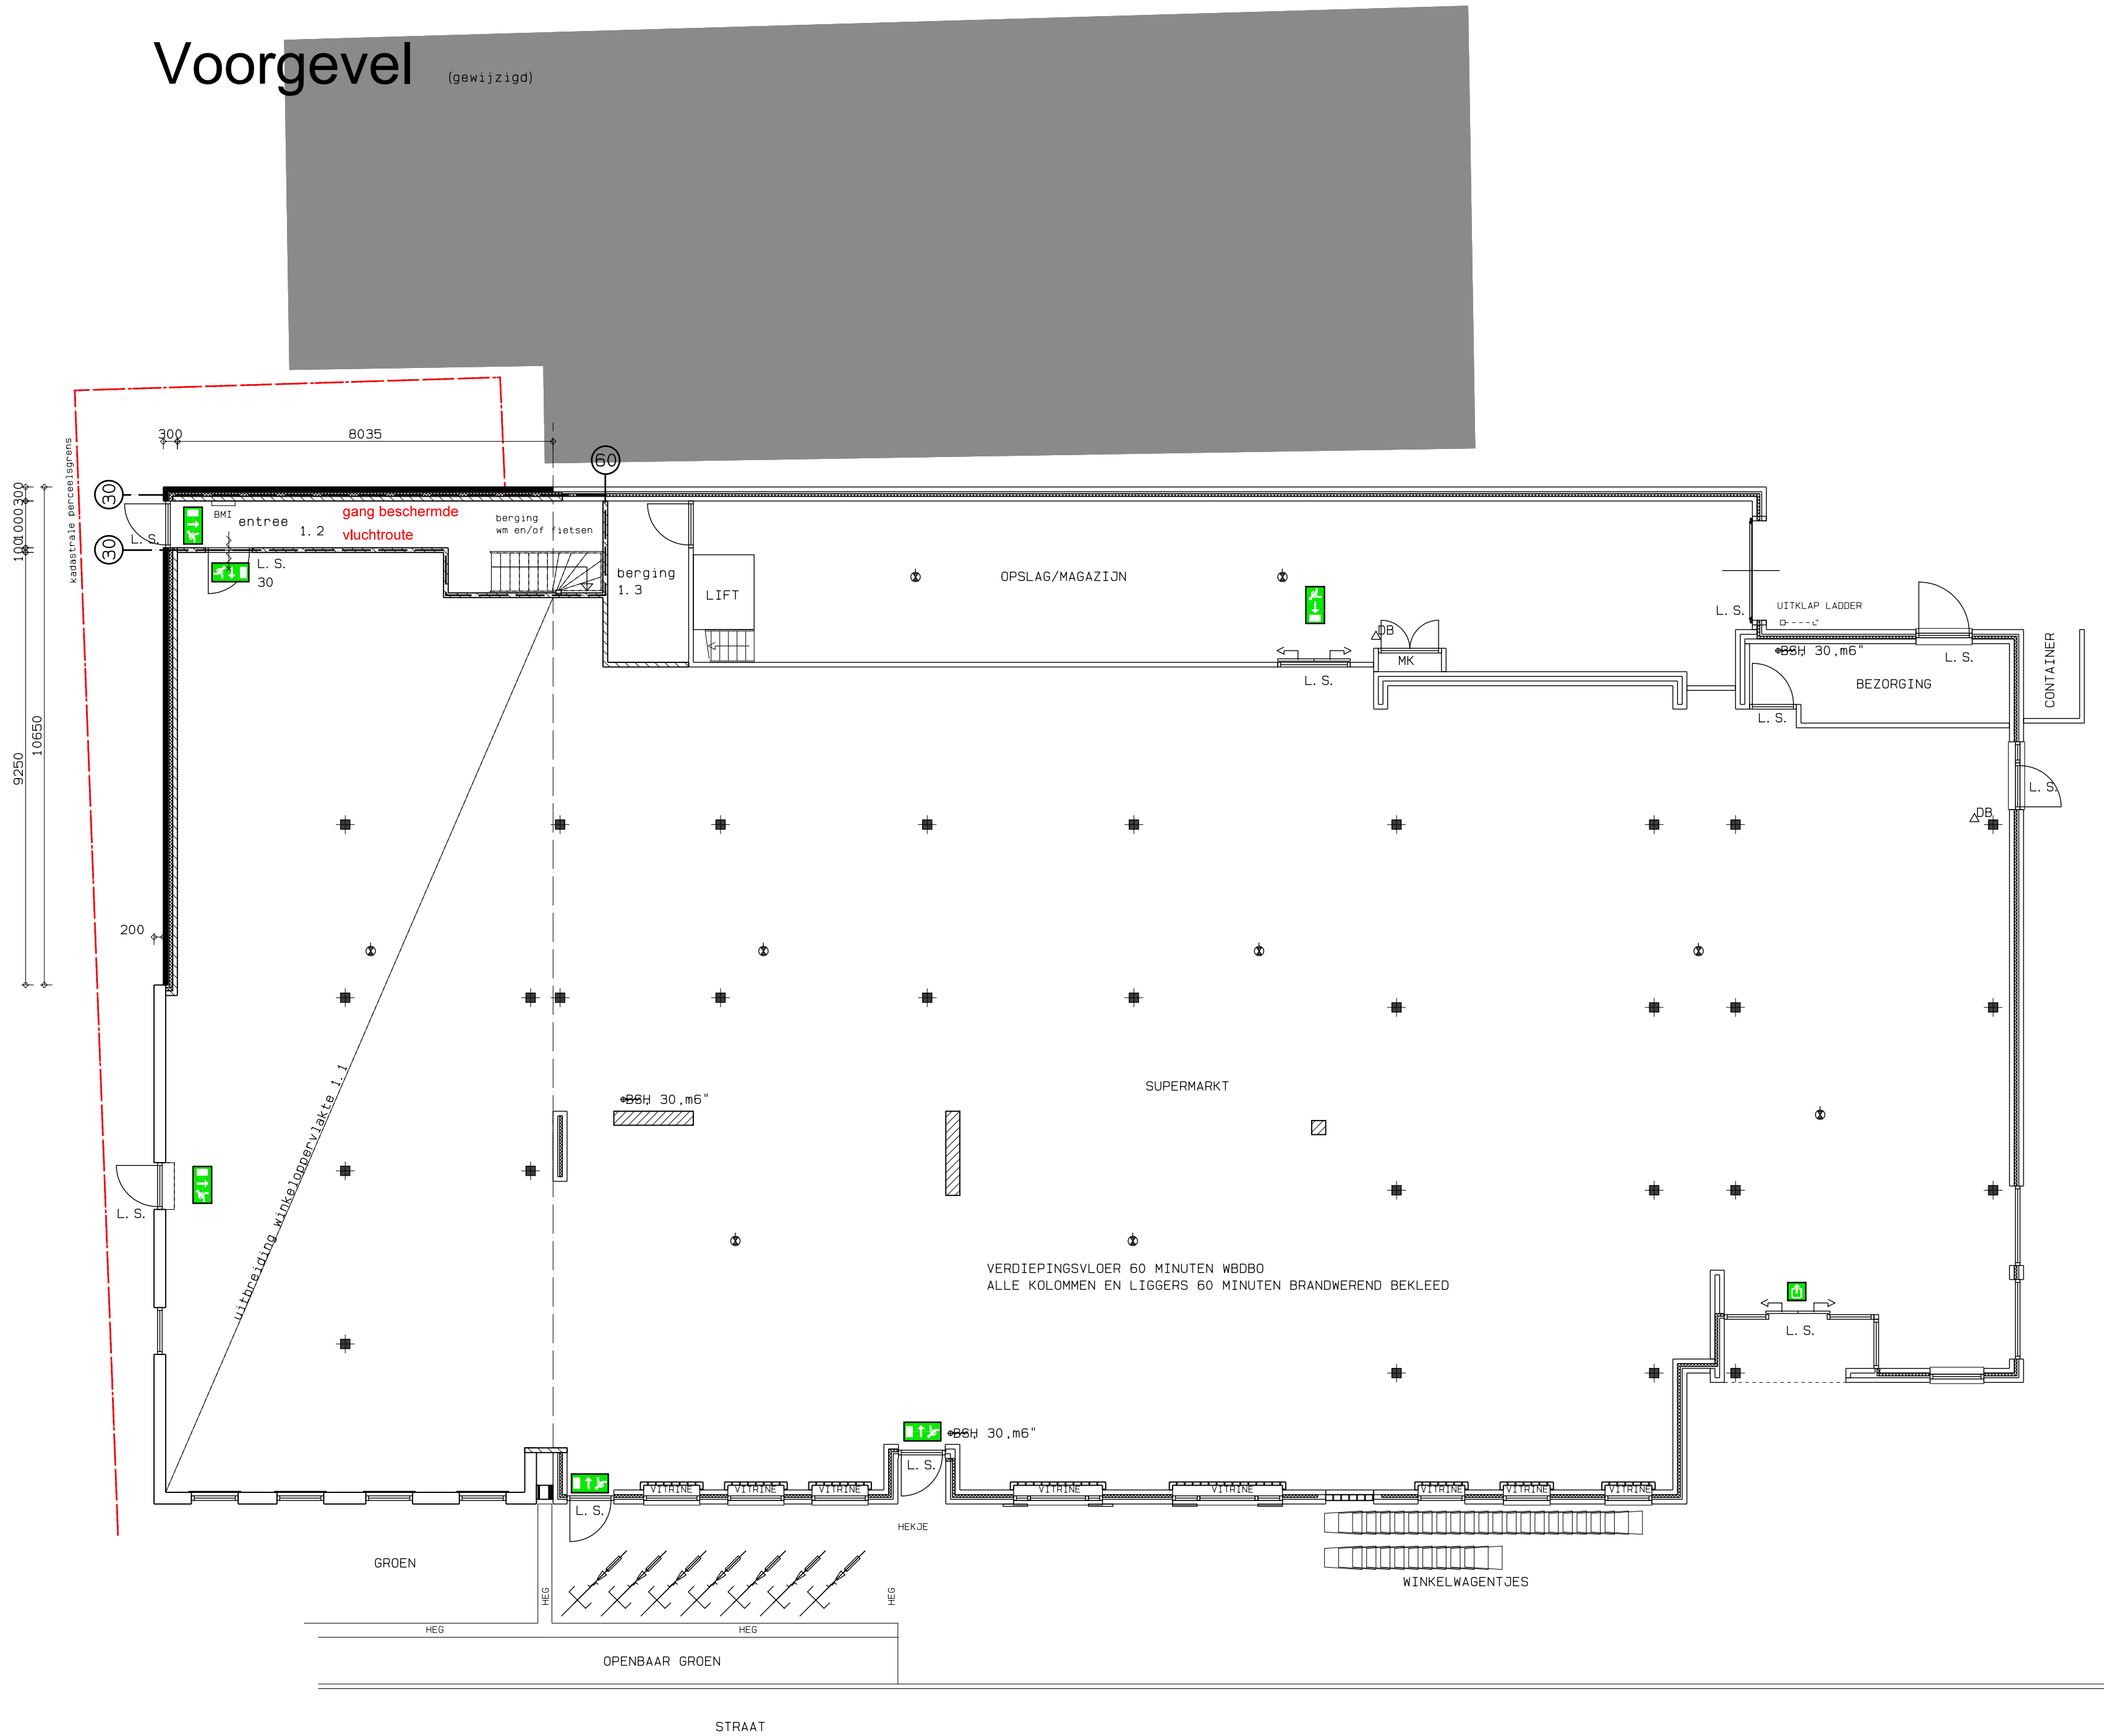

Begane grond

(gewijzigd)



Linker zijgevel

(gewijzigd)

Met beplanting

- L. S. loopslot knopcilinder deur te openen zonder losse hulpmiddelen
- wanden ... min wbdo
- deur ... min. wbdo en zelfsluitend
- vluchtweg aanduiding nooduitgang
- vluchtweg aanduiding uitgang
- 30, m6" vaste slanghaspel 30 meter
- noodverlichting: verlichtingsinstallatie aangesloten op een voorziening voor noodstroom met verlichtingssterkte van ten minste 1 lux volgens NEN 1838 (indicatief ingetekend: aantal vlgs. lichtberekening installateur)
- draagbaar blustoestel
- constructie volgens tekening en berekening constructeur
- maatvoering in het werk controleren i.v.m. aansluiting in bestaand gebouw
- gebouw voorzien van een brandmeldinstallatie conform NEN 2535 met volledige bewaking en met goed gekeurd PVE en voorzien van een ontruimingsinstallatie conform NEN 2575
- Bestaande BMI aanpassen nieuwe ruimtes winkel en woning aansluiten op de bestaande brandmeldinstallatie

BE-03

OPDRACHT: Uitbreiding supermarkt aan de Middenstreek 2 te Schiermonnikoog

BETREFT: Gewijzigde situatie Voorstel 3 deel 1

SCHAAL : 1:100
DATUM : 12-04-2021
GEW. : 18-10-2021
10-11-2021

TEK.NR. : 20-297
FORM. : A1