



Achtergevel (gewijzigd)

Materialen / kleuren

| nieuwbouw                | materialen                     | kleuren                      |
|--------------------------|--------------------------------|------------------------------|
| metseelwerk opgaand werk | gevelbaksteen                  | rood genuanceerd, NVB: 100AB |
| voegwerk opgaand werk    | voegspecie                     | grijs                        |
| boeien en windveren      | hout                           | gebroken wit, als bestaand   |
| panelen en betimmeringen | hout                           | donkergroen                  |
| dakbedekking             | oude holle dakpan hergebruiken | natuur rood                  |
| kozijnen                 | hout                           | gebroken wit, als bestaand   |
| dauren en ramen          | hout                           | donkergroen                  |
| beglazing                | isolatie glas                  | helder transparant           |
| waterslagen              | verbrede onderdorpel           | gebroken wit, als bestaand   |
| goten                    | hout/zink                      | donkergroen/natuur           |
| hemelwaterafvoeren       | zink                           | natuur                       |

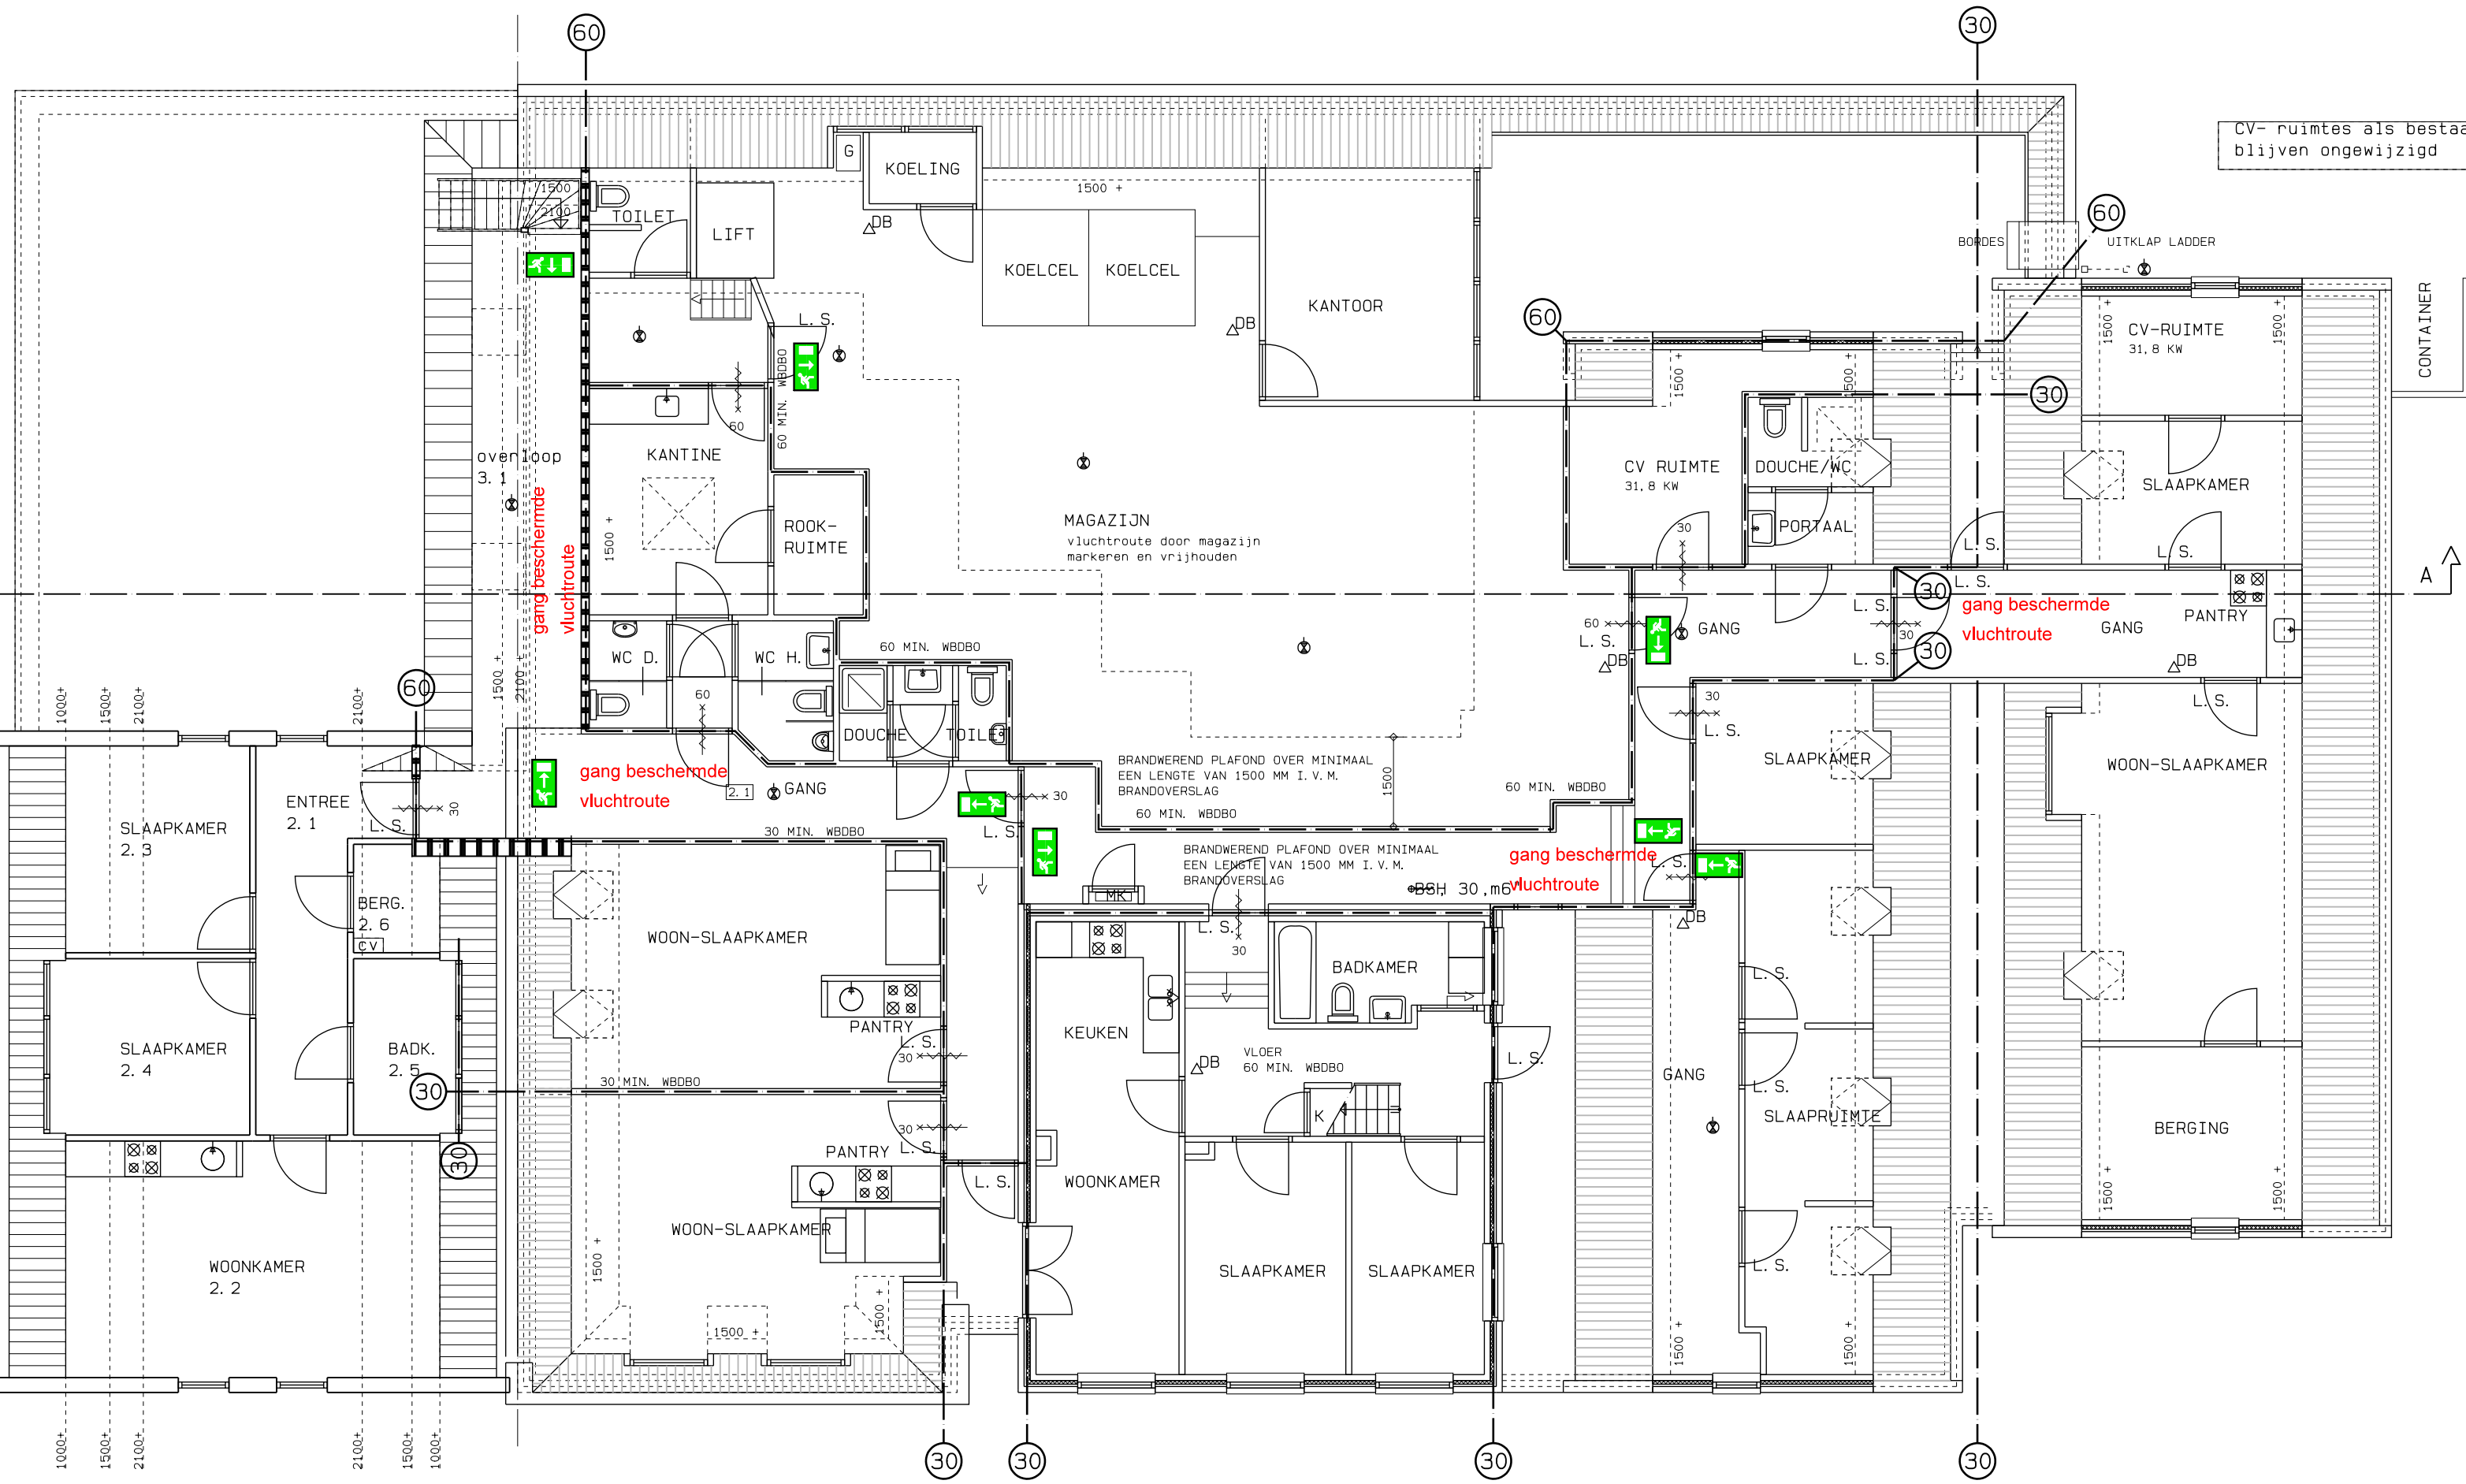

1e Verdieping (gewijzigd)

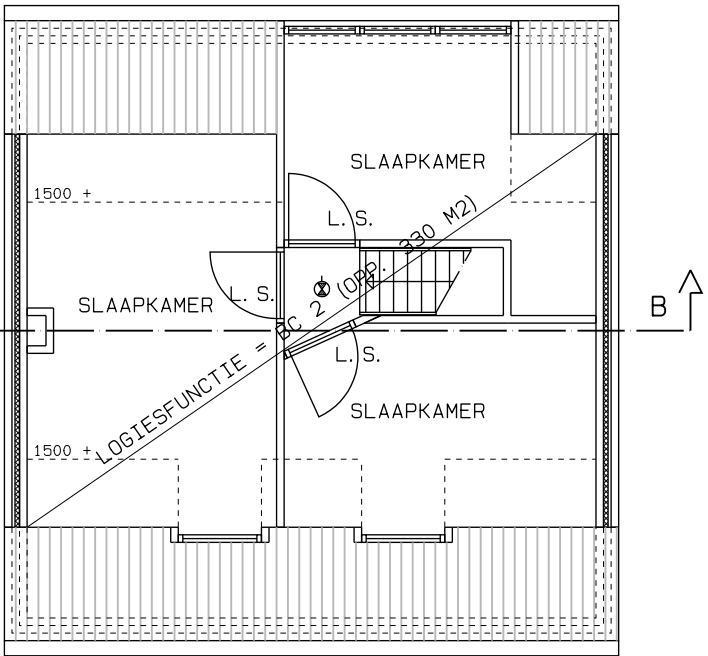

2e Verdieping (blijft ongewijzigd)

OPDRACHT: Uitbreiding supermarkt aan de Middenstreek 2 te Schiermonnikoog

BETREFT: Gewijzigde situatie Voorstel 3 deel 2

SCHAAL : 1:100  
DATUM : 12-04-2021  
GEW. : 18-10-2021  
10-11-2021

TEK.NR. : 20-297  
FORM. : A1

BE-04