


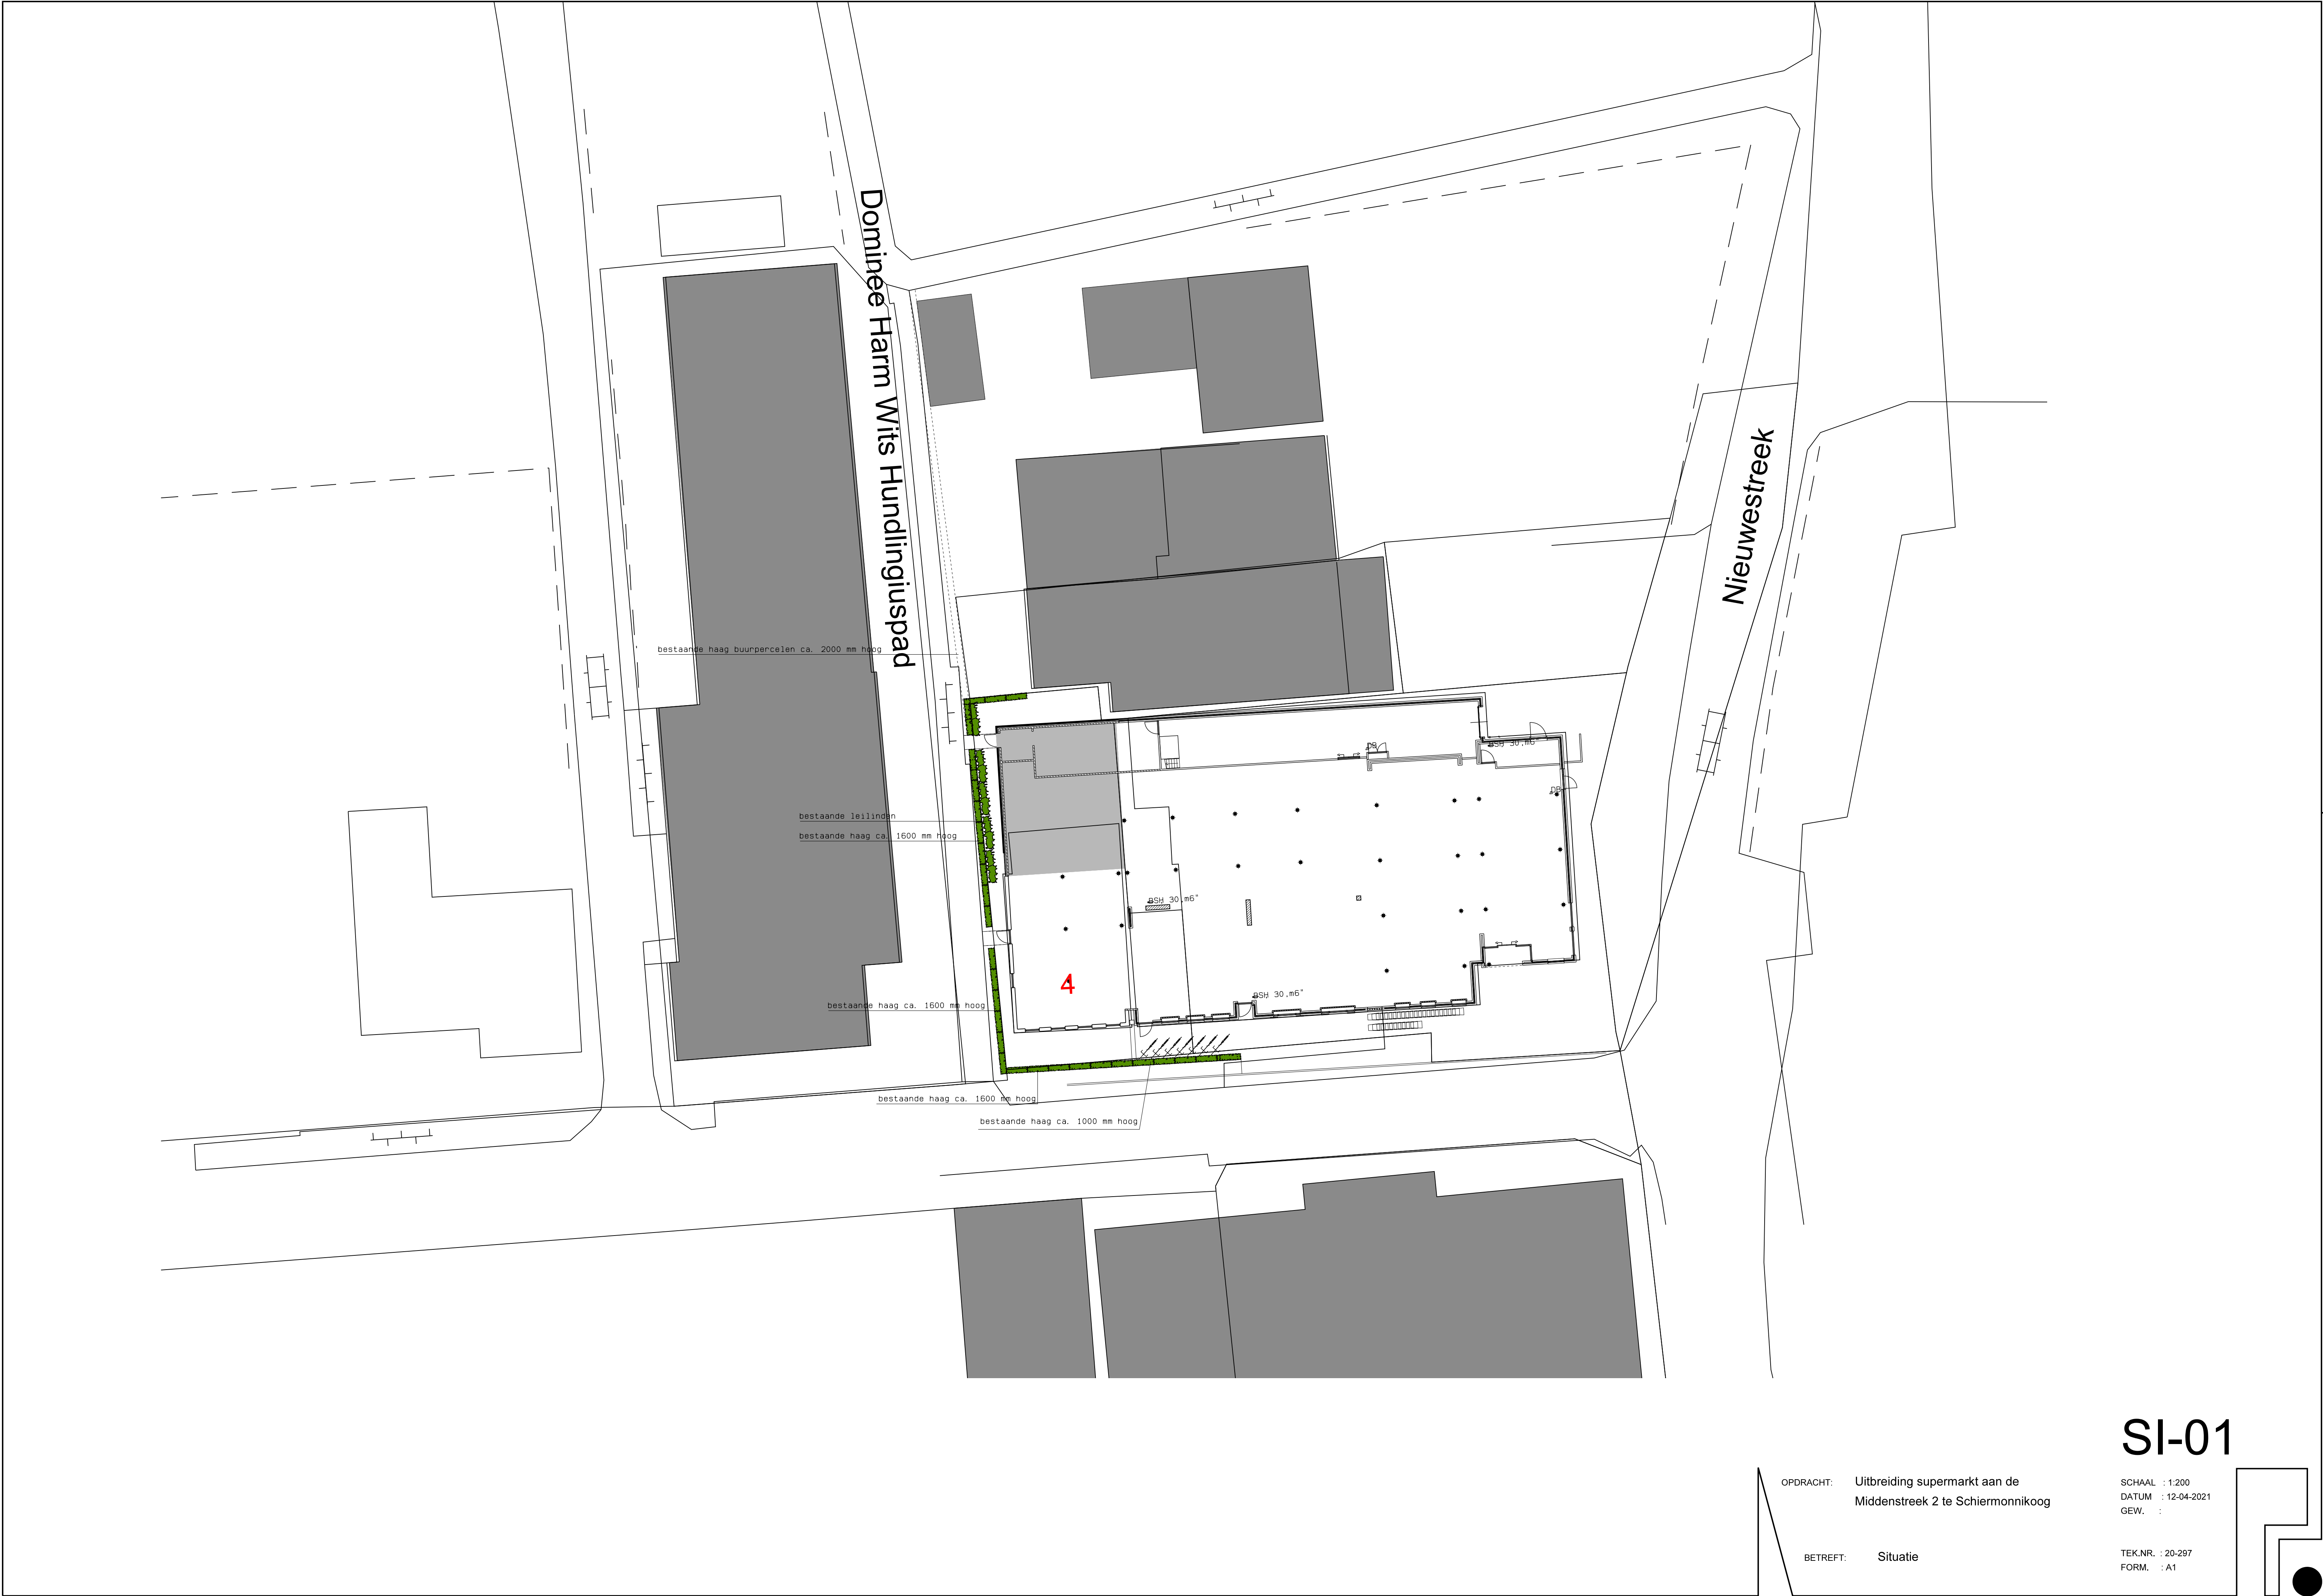

OPDRACHT:	Uitbreiding supermarkt aan de Middenstreek 2 te Schiermonnikoog	SCHAAL : 1:200 DATUM : 12-04-2021 GEW. :
BETREFT:	Situatie	TEK.NR. : 20-297 FORM. : A1

SI-01