

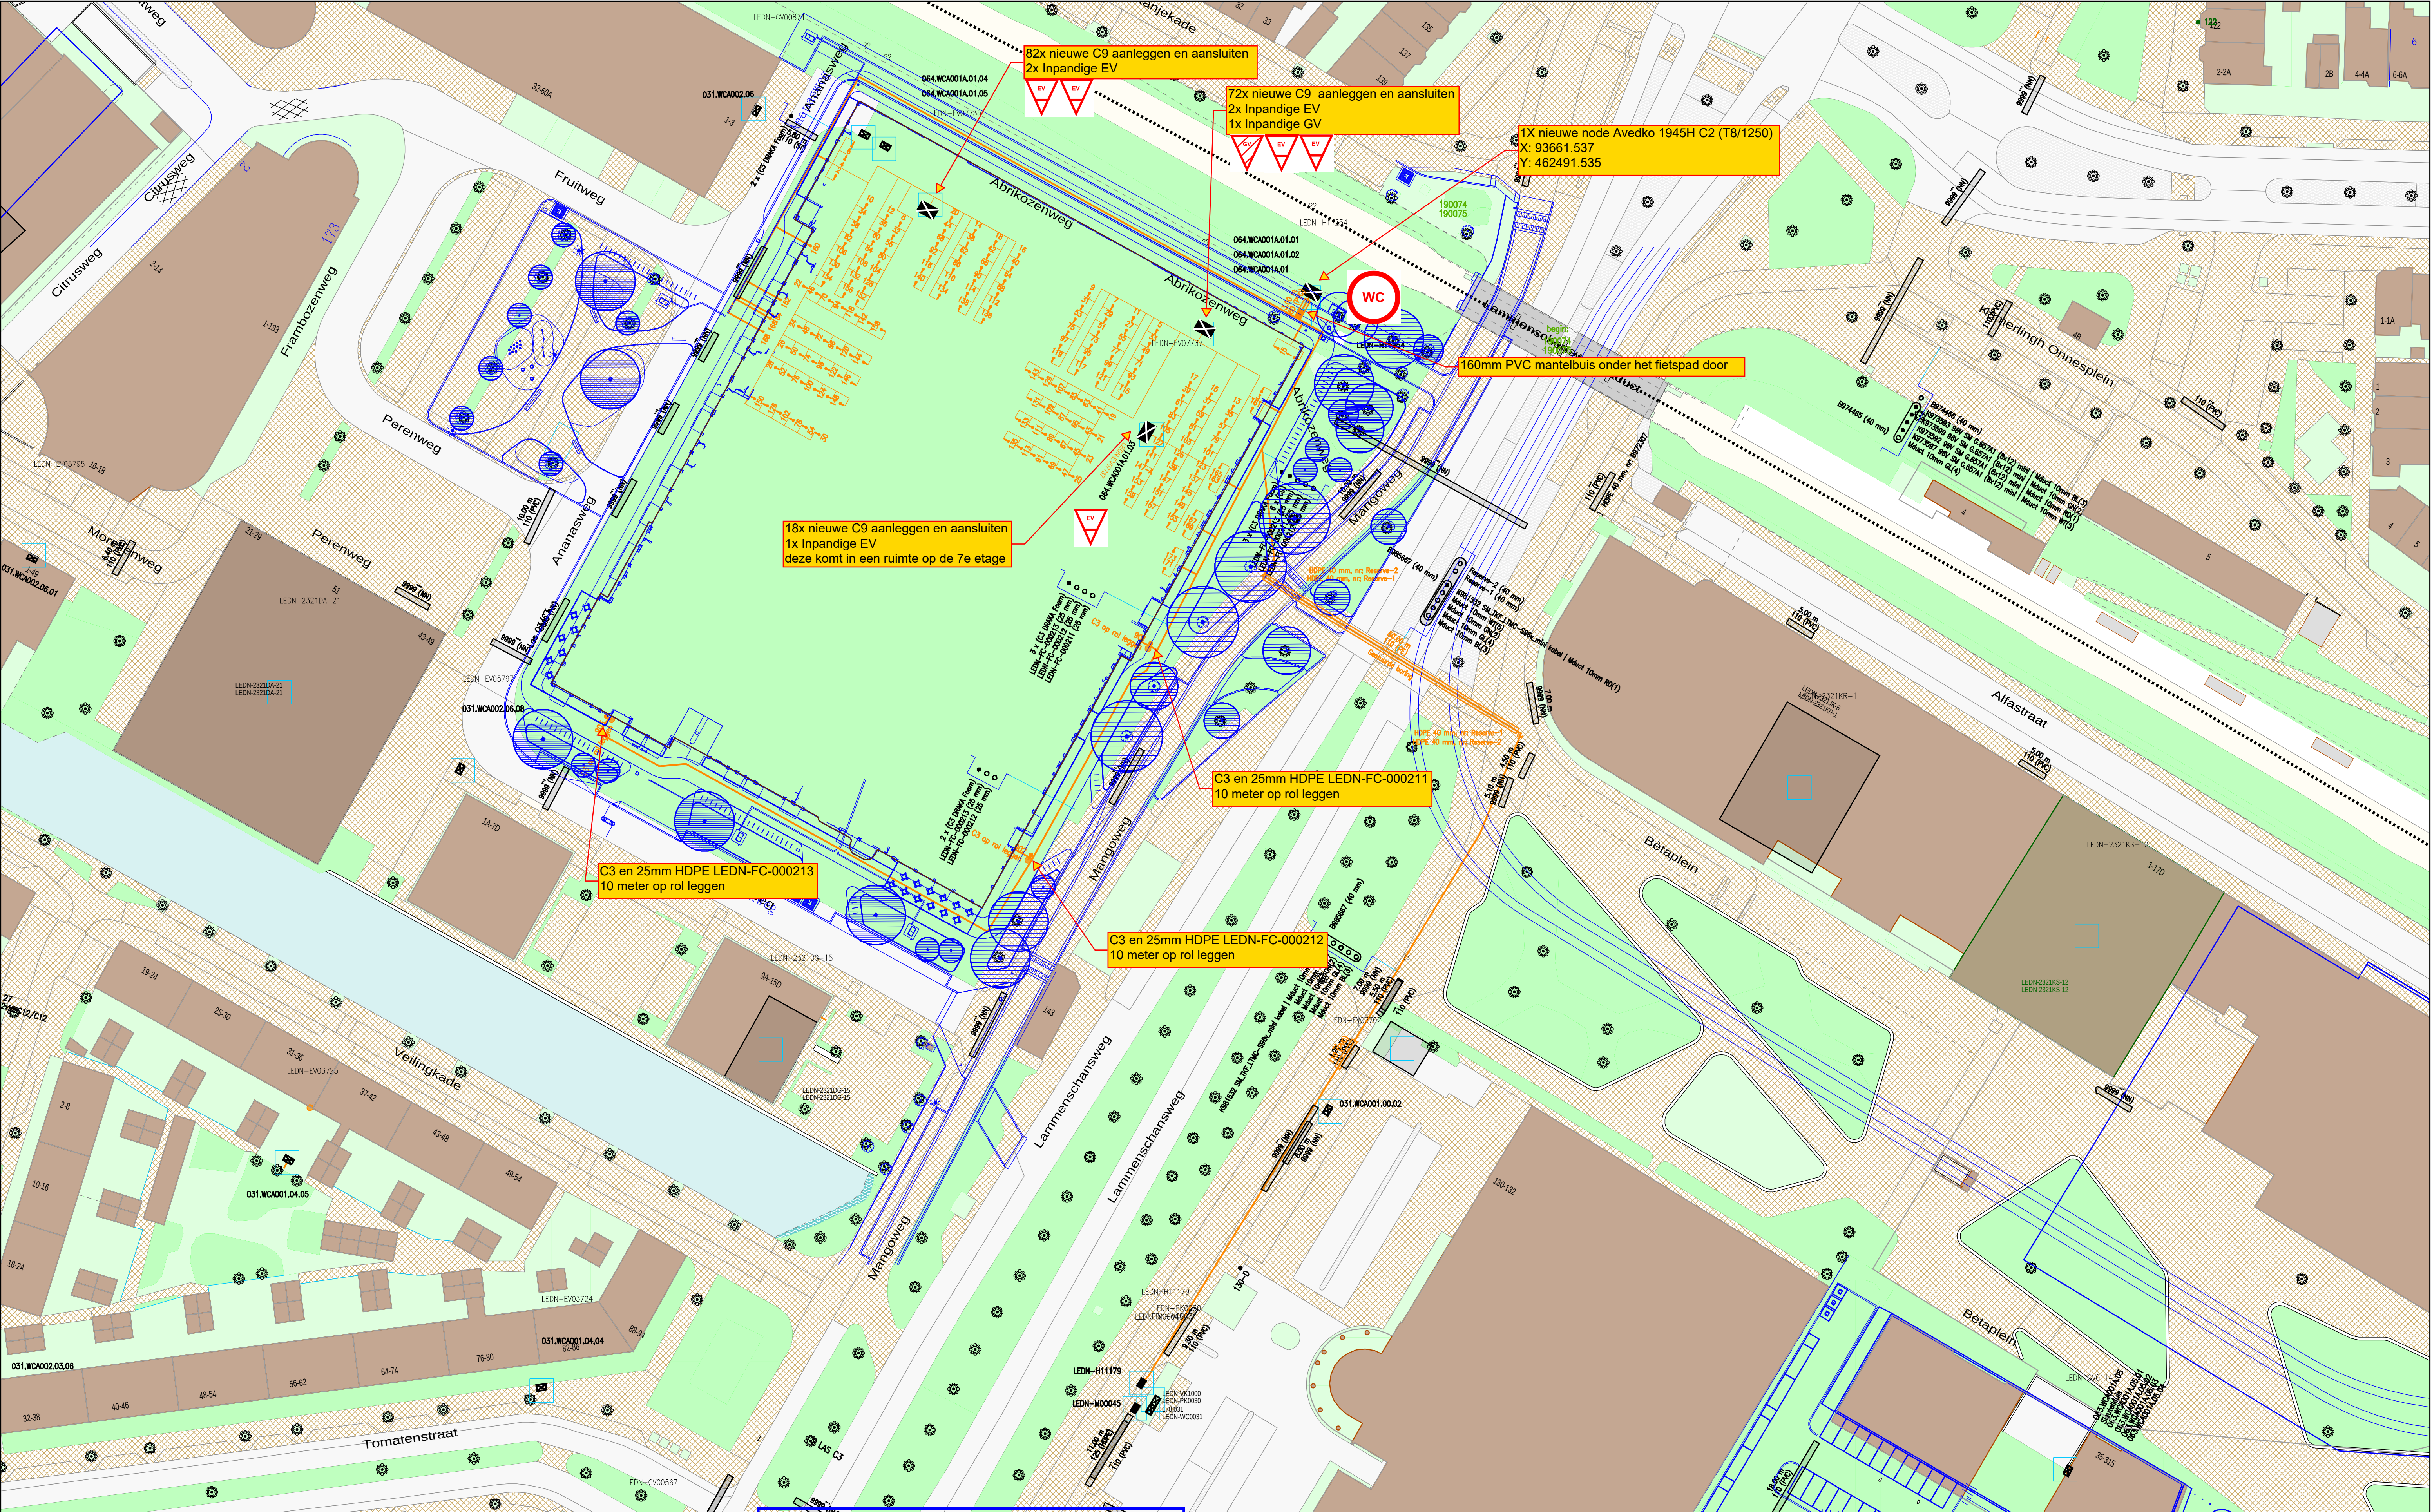


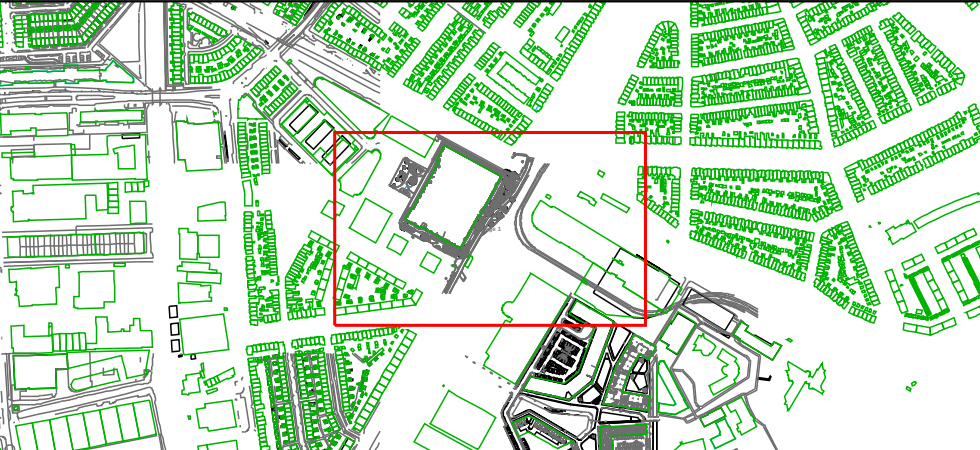


Behoort bij beschikking van
Burgemeester en Wethouders
van Leiden

BV. Z21/3299797

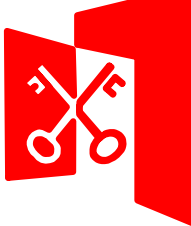

Legenda	
	Behuizing / Huisje(buiten bedrijf)
	Behuizing / Huisje(in bedrijf)
	Behuizing / Huisje(gepland)
	Behuizing / Huisje(in bedrijf)
	Geul(gepland)
	Kabelgoot(gepland)
	Mantelbuis(geplaatst)
	Mantelbuis(gepland)
	BUIS [Gis]
	Buisdop
	CAI [Gis]
	CAI Aansluitdoos(gepland)
	CAI Haspel/Rol
	CAI Haspel/Rol
	CAI Haspel/Rol
	CAI Mol(gepland)
	Glas [Gis]
	Glas Hole(gepland)
	Glas Hole(in bedrijf)

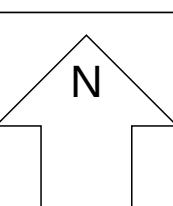Title: 1901105 - De Ananas Leiden			vodafone  Ziggo 	
Nummer 93440-462286				
LEIDEN		LEIDEN		
Schaal: 1:500	User: pmatthijssen			
ACE: CATV		Plotdatum: 16/11/2021		Size: A1

WERKTEKENING GOEDGEKEURD
VOOR UITVOERING

d.d.: 16-11-2021 Paraaf: