


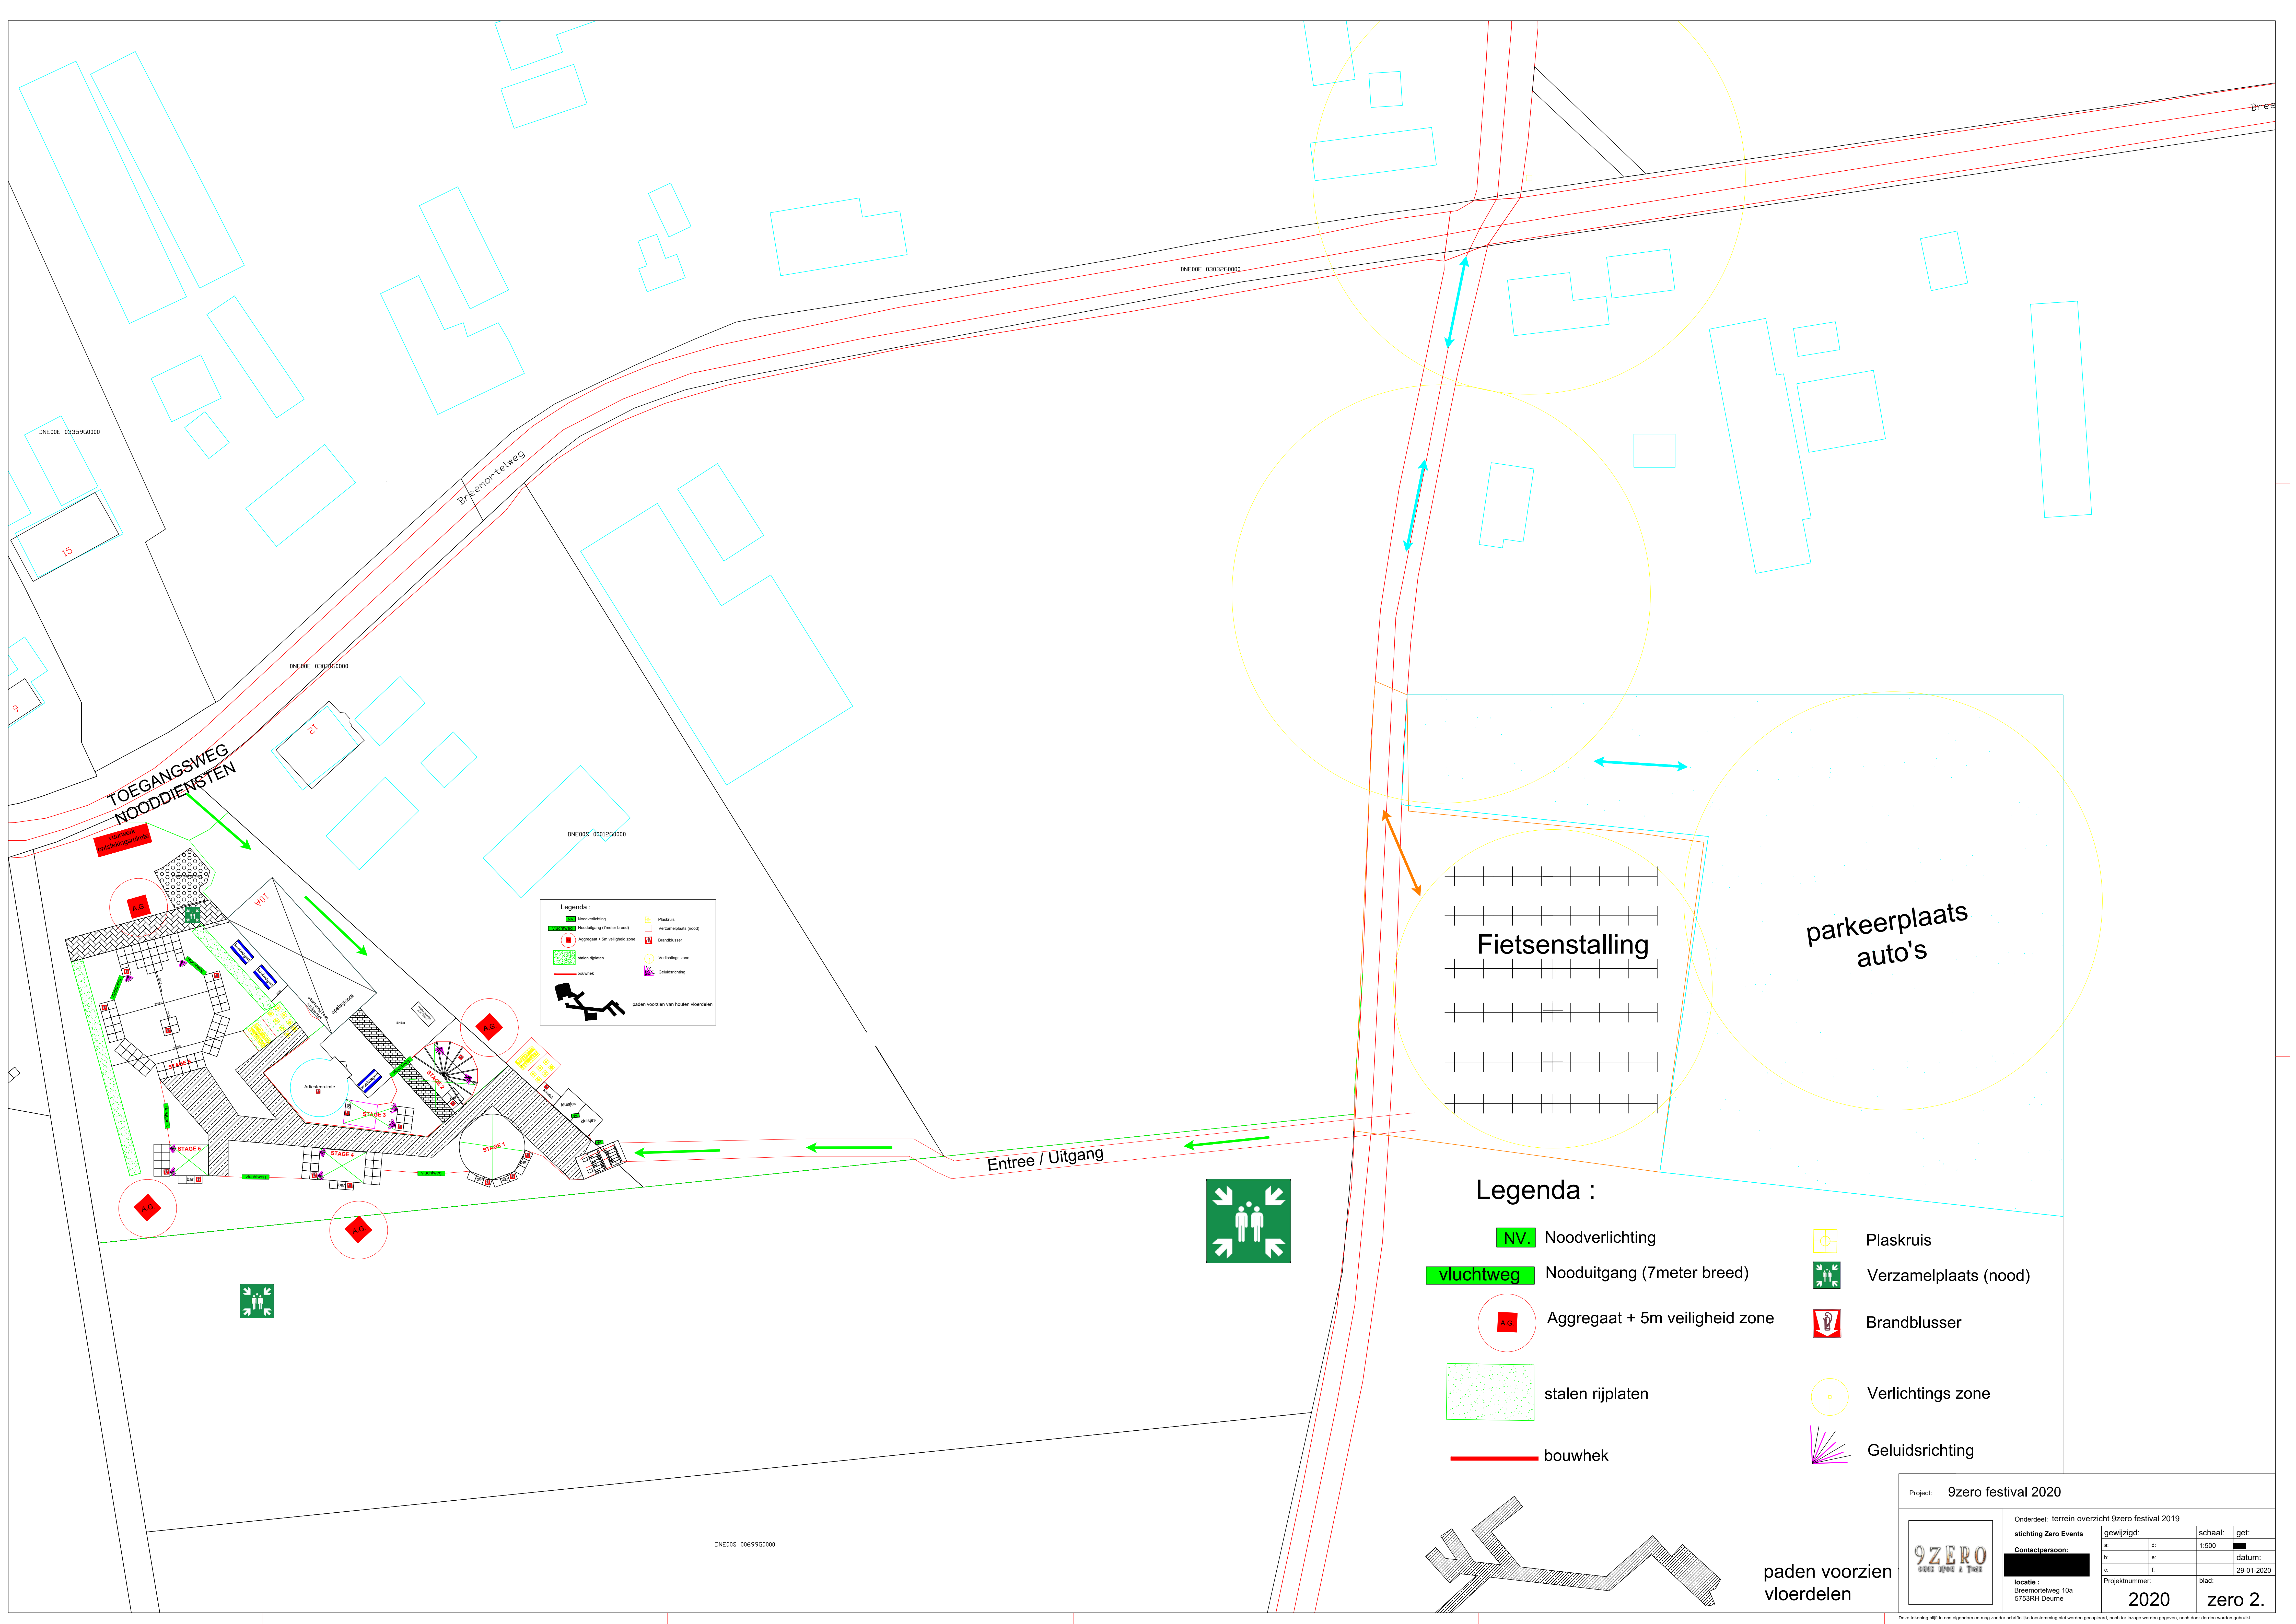

Legenda :

- Noodverlichting
- Nooduitgang (7meter breed)
- Aggregaat + 5m veiligheid zone
- stalen rijplaten
- bouwhek
- Plaskruis
- Verzamelplaats (nood)
- Brandblusser
- Verlichtings zone
- Geluidsrichting
- paden voorzien van houten vloerdelen

Legenda :

- NV. Noodverlichting
- vluchtweg Nooduitgang (7meter breed)
- Aggregaat + 5m veiligheid zone
- stalen rijplaten
- bouwhek
- Plaskruis
- Verzamelplaats (nood)
- Brandblusser
- Verlichtings zone
- Geluidsrichting

Project: 9zero festival 2020

Onderdeel: terrein overzicht 9zero festival 2019

stichting Zero Events

gewijzigd:

schaal: 1:500

get:

Contactpersoon:

ak

d

datum:

locatie :

Projectnummer:

blad:

Breemortelweg 10a

2020

zero 2.

Deze tekening blijft in ons eigendom en mag zonder schriftelijke toestemming niet worden gepubliceerd, noch ter inzage worden gegeven, noch door derden worden gebruikt.