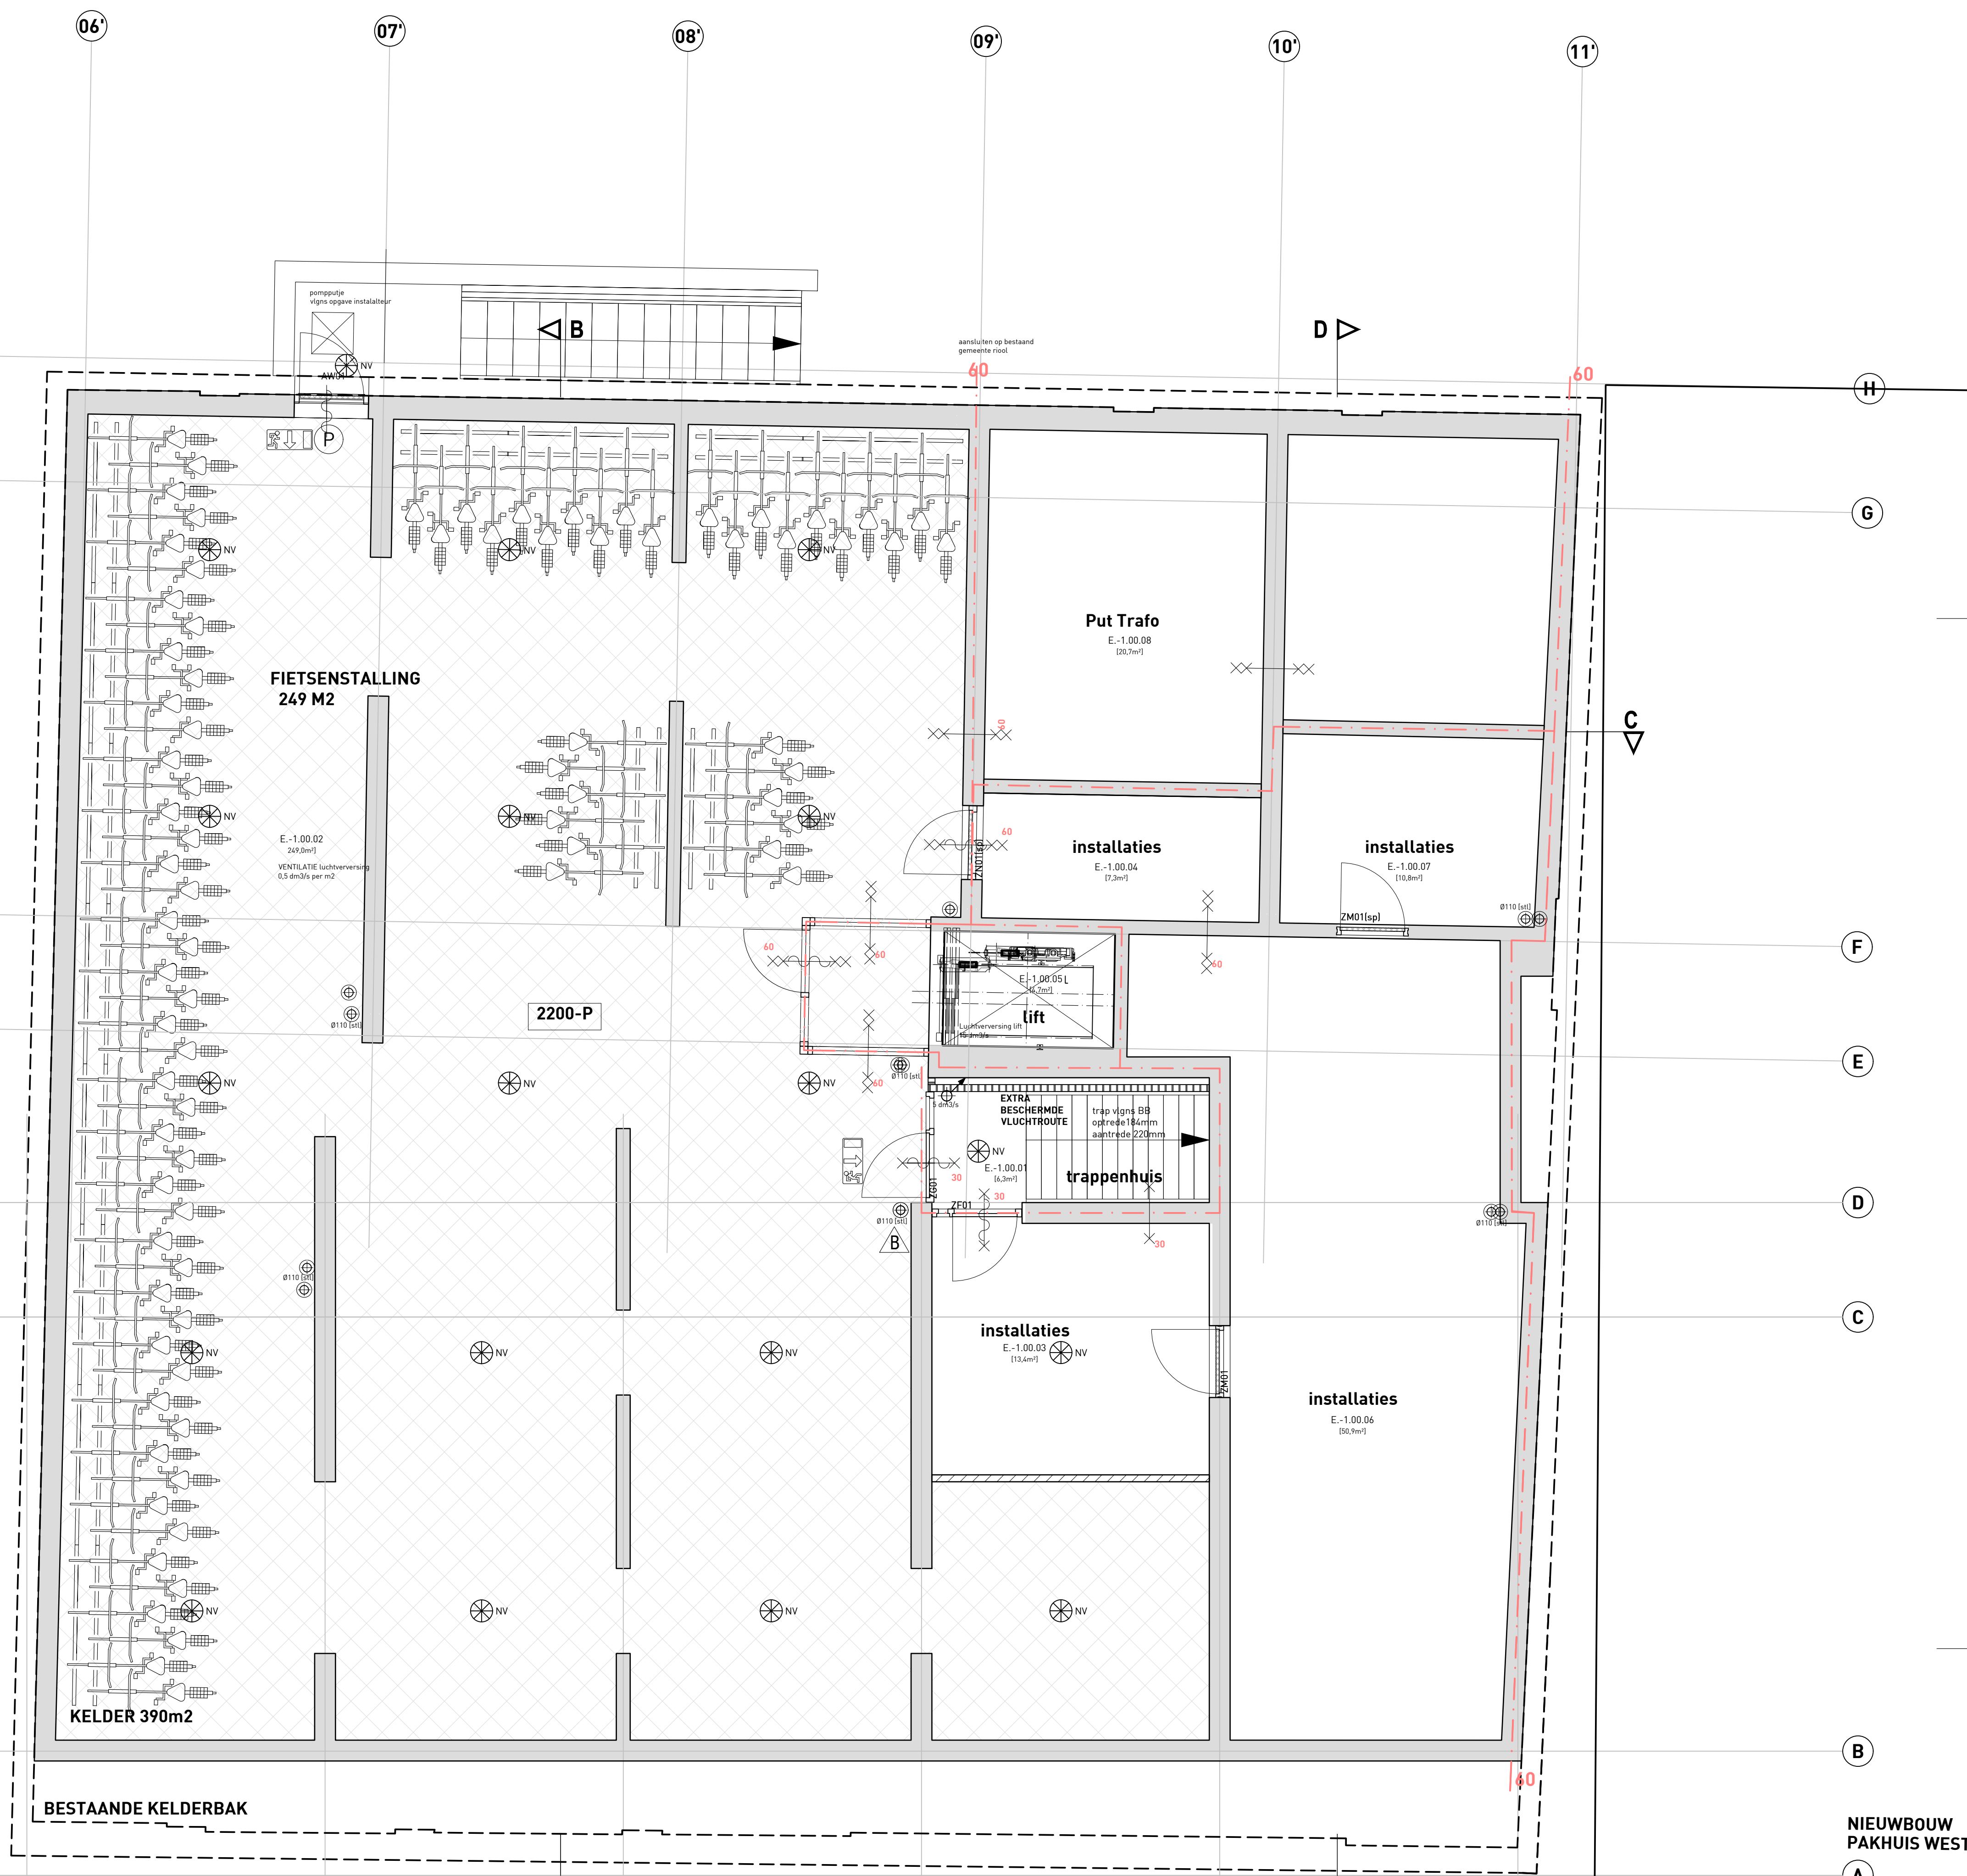
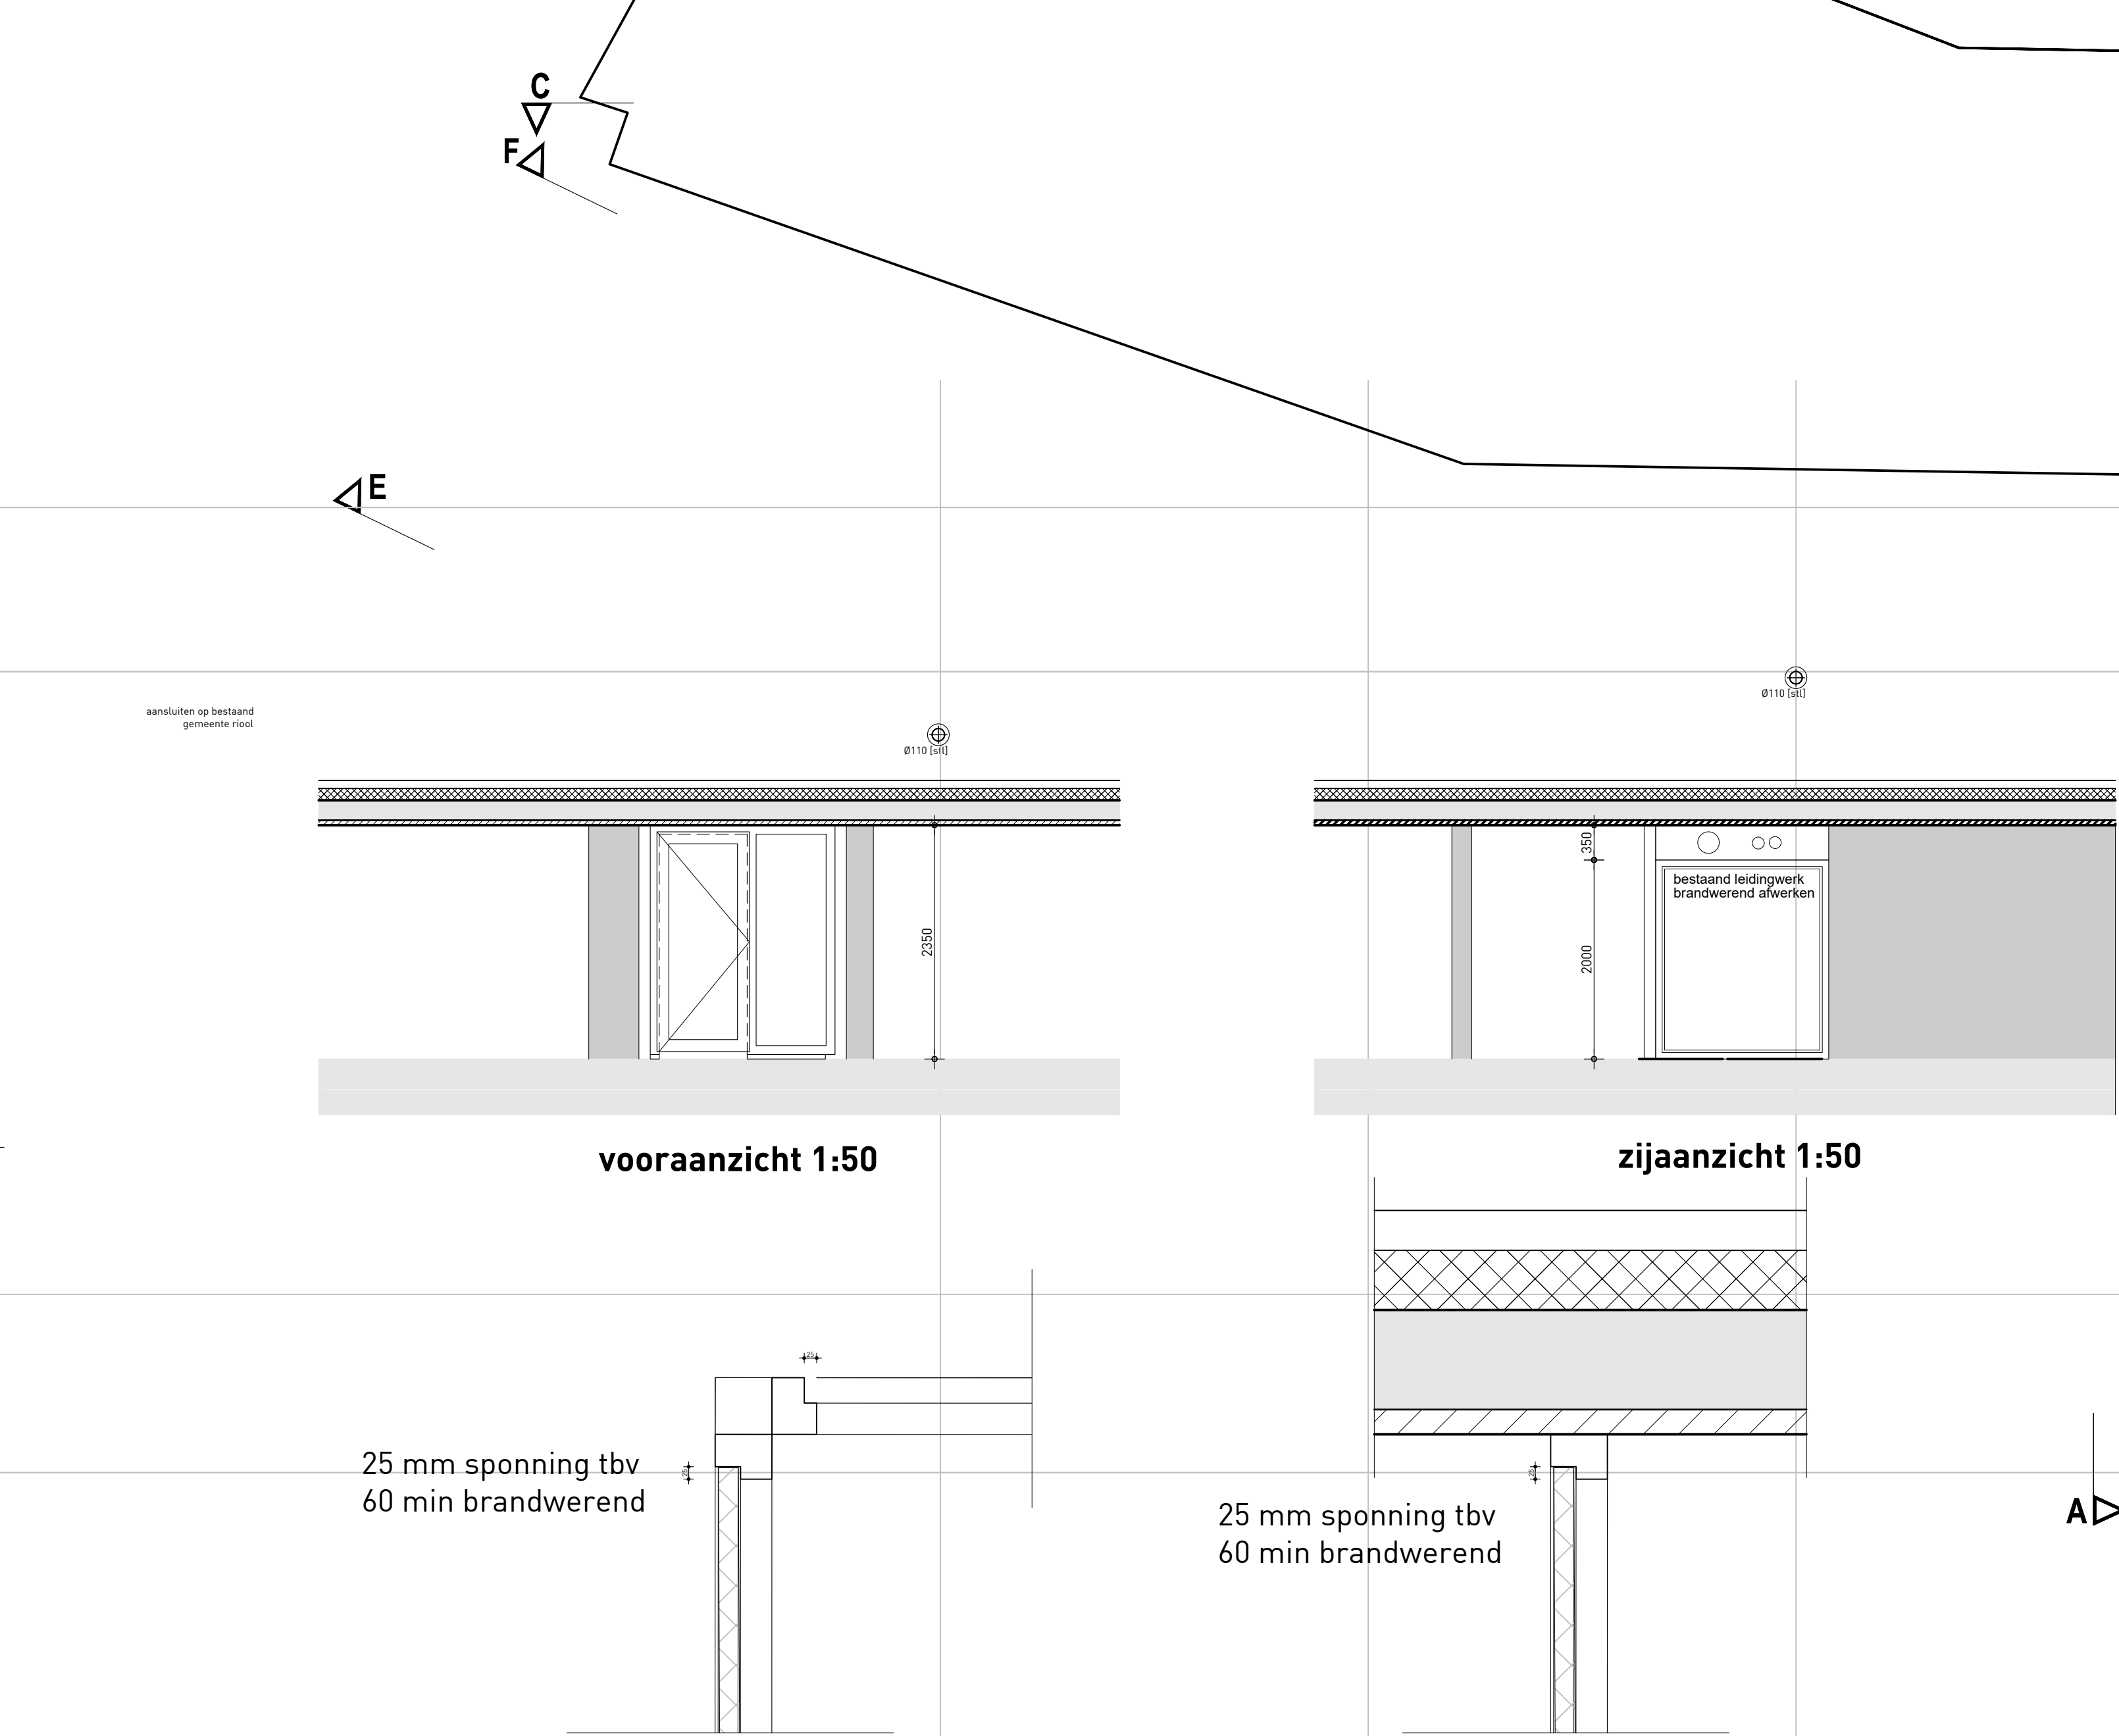


[illegible]

ARCHITECTEN BAUDOENTIAINT VANALPHEWER BERGERSIEUW ARCHITECTEN						
STETJUNLAAN 112 4818 EW BREDA 076-5656755 INFO@BVB.NL WWW.BVB.NL						
PROJECT		HERONTWIKKELING LOKATIE MIDD HEUVELING 108 TILBURG				PROJECT
OPDRACHTGEVER ADRES		WNK VASTGOED 10 WESTPOINT 190, 5038 KG TILBURG 013 572 00 00 REENGLB-NABE.NL				EBA1712
BOUWOORDEERBARE		PLATTEGRONDEN BOUWSPELT KELDER				TEKENING
FORMAAT SCHAAL DATUM		WIJZ A	WIJZ B	WIJZ C	WIJZ D	WIJZ E
A0	1:50	12.07.2018	09.10.2018	31.10.2018	25.06.2019	19.08.2019
						24.03.2022
						B8.02.01

LEGENDA

A.0.01.02

RUIMTE

APARTMENTNUMMER

VLOERNIVEAU

GROEPTYPE

A/T/M K

APARTMENT TYPE A/T/M K

Z

ONDERSTEUNENDE DIERSTEN

X

GEZAMELJKE RUIMTES

Y

TECHNISCHE RUIMTES

01

WOONK. / KEUKEN / SLEAPK.

[VERBLUFSRUIMTE]

02

BADKAMER

[SANTIAIRE RUIMTE]

03

BERGING / TECHNIEK

[TECHN. RUIMTE]

04

METERKAST

[METERRUIMTE]

05

TRAPPENHUIS

06

VERKEERSRUIMTE

07

LIFT

08

INSTALLATIES

09

VERKEERSRUIMTE

10

TRAPPENHUIS

VERBLUFSGEBIED

FUNCTIEGEBIED

METSELRERK BAKSTEEN

METSELRERK KALKZANDSTEEN

NIET DRAGENDE WONINGSCHIEDENDE WAND

LICHTE SCHIEDWINGWAND

PREFAB BETON

IN HET WERK GESTORT BETON

HWA GEISOLEERD (INPANDIG)

HWA GEISOLEERD (INPANDIG)

DOORVERLEIDING

VENTILATIE AFVEER

VENTILATIE TOEVEER

AANSLUITING RIOLERING

GRENS WDBBO 30/60min

ROZIJN / DEUR BRANDWEREND (60 min.)

ROZIJN / DEUR BRANDWEREND (30 min.)

ZELFSLUITENDE DEUR BRANDWEREND (60 min.)

ZELFSLUITENDE DEUR

HOOFD UITGANG (TRANSPARANT/VERLICHT)

NOOD DEUR / VLUCHTRICHTING (TRANSPARANT/VERLICHT)

PANIEKSLUITING ZONDER LOSSE VOORWERPEN TE OPENEN

ROOKMELDER

NOODVERLICHTING

BRANDELUSSER SCHUIM 6 LITER

BRANDSLANGHASPEL 30m SLANGDIAMETER 3/4"

ONTRUIMINGSSIGNALAAL

HANDMELDER

ALLE PICTOGRAMMEN ZIJN VERLICHT, EN AANGESLOTEN OP DE NOODSTROOMVOORZIENING, VLOS. NEN 1010/ NEN-EN 1838

BRANDELMONITORINGSDIENEN GECERTIFICEERD TE ZIJN CONFORM DE "REGELING BRANDELMONITORINGSDIENEN"

BRANDELMONITORINGSDIENEN GECERTIFICEERD TE ZIJN CONFORM NEN 2535:2017

ONTRUIMINGSSIGNALAAL CONFORM NEN 2575:2012

Brandveiligheid en rookminderen moet voldoen aan NEN 1555

Optische rookmelder op lichtnet (230V met batterij) back-up

of op alarmnet (230V met batterij) conform NEN 2555

Rookmelder in vluchtroute plaatsen

Brand- en rookklasse tenzij beschermde vluchtroute

Binnen: Plafondwanden: B - s2, vloeren: CR - s1b

Buiten: C of CR

Brand- en rookklasse overig

Binnen: Plafondwanden: B - s2, vloeren: CR - s1b

Buiten: D of CR

Brand- en rookklasse uit binnenzijde: B - s2

Dilatatie's metselwerk en constructie

moet te bijkomen volgens originele constructie

Plafond- en vloerconstructie tussen commerciële ruimte

en woongebied minimaal 60 min. brandveilig

Invoer: ruilvervoorzieningen i.o.m. nutsbedrijven e.o.a. n.b.

Voor nodig riolering geluidwerend omkleden

Constructie:

Alle constructie onderdelen volgens

constructieve berekeningen en berekeningen

van constructie

Hoofdallegestructuur 90 minuten brandwerend

Afmetingen en indeling conform riolering

volgens originele installatie

Afwatwater-riolering op afvalwater leggen (1/200)

Hemelwater-riolering op afvalwater leggen (1/7500)

Rioleringsafvalwater volgens NEN 2315

Druwende buizen volgens NEN 7045

Druwende buizen volgens NEN 7045

Druwende buizen volgens NEN 7045

Afwatwater buizen in grise kleur

Hemelwater buizen in roodbruine kleur

Rioleringsafvalwater buizen in PVC met Komp-Kleur

Gronddekking afvalwater-riolering min. 700mm

Gronddekking hemelwater-riolering min. 550mm

Hemelwater afvalwater buizen op

Plafond voorzien van brandwanden

UITVOEREN VOLGENS: BOUWBESLUIT 2012

-Dakrand constructies volgens Bouwbesluit, Afd. 2.1

-Vloerconstructies volgens Bouwbesluit, Afd. 2.3

-Trappen volgens Bouwbesluit, Afd. 2.5

Afmetingen volgens tabel 2.3

-Bewegbare onderdelen volgens Bouwbesluit, Afd. 2.7

-Vluchtroutes volgens Bouwbesluit, Afd. 2.12

-Uitdravende constructies volgens Bouwbesluit, Afd. 2.15

-Bescherming tegen geluid volgens Bouwbesluit, Afd. 3.1.3.4 en NEN 5077

-Wering van rook volgens Bouwbesluit, Afd. 3.5 en NEN 2778

In toelichting: deuren en binnendeuren bijkomen en

vanden tot een hoogte van minimaal 1200mm boven de vloer

beleggen. Ter plaatse van een bed of een slaapplek moet over

een lengte van min. 3m tot een hoogte van 2,1 meter boven

de vloer worden belegd.

-Ventilatie volgens Bouwbesluit, Afd. 3.7 en NEN 1087

-Spuizering tegen en muizen volgens Bouwbesluit, Afd. 3.10

-Daglicht volgens Bouwbesluit, Afd. 3.11 en NEN 2057

-Verlichting volgens Bouwbesluit, Afd. 6.1

-Verlichting volgens Bouwbesluit, Afd. 6.1

-Verlichting volgens Bouwbesluit, Afd. 6.1

-Toiletten volgens Bouwbesluit, Afd. 6.2

-Badruimte volgens Bouwbesluit, Afd. 6.3

-Vrij doorgang volgens Bouwbesluit, Afd. 4.4

-Buitenruimte volgens Bouwbesluit, Afd. 4.5

-Buitenruimte volgens Bouwbesluit, Afd. 4.5

-Thermische isolatie volgens Bouwbesluit, Afd. 5.1 en NEN 1048

-Energieprestatie volgens Bouwbesluit, Afd. 5.1

-Verlichting volgens Bouwbesluit, Afd. 6.1

-Gastrovoorziening volgens Bouwbesluit, Afd. 6.2

-Elektrische installatie volgens Bouwbesluit, Afd. 6.2 en

NEN 1010 / NEN-EN 1838

-Werkvoering volgens Bouwbesluit, Afd. 6.3

-Rioleringsafvalwater volgens Bouwbesluit, Afd. 6.4 en NEN 3215

-Binnenvloer volgens NEN 1770

-Binnenvloer volgens NEN 1770

-Toelichting van veiligheidsmaatregelen NEN 3569

Met een laag van onderzijde van het glas zich onder de

0,85m bevindt en alle deurconstructies zoals schuifdeuren

inclusief zijlichten onder de 1,40m bestaan uit veiligheidsglas

PLATTEGROND BEGANE GROND

MATEN IN HET WERK TE CONTROLEREN

ARCHITECTEN

BAUDOIN & INT

VANALPHEER

BERGERSIEUR

ARCHITECTEN

STEUNLAAN 112 4818 EW BREDA 076-5456755 INFO@BVAB.NL WWW.BVAB.NL

PROJECT

OPDRACHTGEVER

ADRES

HERONTWIKKELING LOKATIE MIDI

HEUVELING 198 TILBURG

WNR VASTGESTELD II

WESTPOINT 190, 5038 KG TILBURG

013 572 00 00 RENE@LBB-NABER.NL

PROJECT

EBA1712

TEKENING

BOUWVOORBEREIDING

PLATTEGRONDEN BOUWBESLUIT

BEGANE GROND

TEKENING

FORMAAT

SCHAAL

DATUM

WUJZ A

WUJZ B

WUJZ C

WUJZ D

WUJZ E

A0

1:50

12.07.2018

09.10.2018

31.10.2018

25.06.2019

19.08.2019

24.03.2022

BB.02.02

[illegible]

01	WOON/ / KEUKEN / SLAAPKAM	VERBUWINGSRUIMTE	Constructie:
02	BADKAMER	(SAINTAIRIE RUIMTE)	constructie berekeningen en tekeningen van constructie
03	BERGING / TECHNIEK	(TECHNIEK RUIMTE)	Hoofdraadgebouw 70 minuten brandwerend
04	METSEKAST		Afmetingen en ladingsovername volgens volgens opgave installateur.
05	TRAPPENHUIS		
06	VERKEERSRUIMTE		Afwakeling - rijsnelheid op achtst tel. (1200) brandwerend - rijsnelheid op achtst tel. (1200)
07	INSTALLATIES		Brandwerend - rijsnelheid op achtst tel. (1200)
08	VERKEERSRUIMTE		Brandwerend - rijsnelheid op achtst tel. (1200)
09	TRAPPENHUIS		Brandwerend - rijsnelheid op achtst tel. (1200)
10	VERBUWINGSRUIMTE		Brandwerend - rijsnelheid op achtst tel. (1200)
11	FUNCTIEGEBIED		Brandwerend - rijsnelheid op achtst tel. (1200)
12	METSELUWER BAKSTEEN		Brandwerend - rijsnelheid op achtst tel. (1200)
13	METSELUWER KALKZANDSTEEN		Brandwerend - rijsnelheid op achtst tel. (1200)
14	NIET DRAAGDE WONINGSCHIEDENDE WAND		Brandwerend - rijsnelheid op achtst tel. (1200)
15	RIJDE SCHIEDINGSWAND		Brandwerend - rijsnelheid op achtst tel. (1200)
16	RIJDE BETON		Brandwerend - rijsnelheid op achtst tel. (1200)
17	IN HET WERK GESTORT BETON		Brandwerend - rijsnelheid op achtst tel. (1200)
18	HWA GEÏSOLEERD (NPANFID)		Brandwerend - rijsnelheid op achtst tel. (1200)
19	HWA GEÏSOLEERD (NPANFID)		Brandwerend - rijsnelheid op achtst tel. (1200)
20	DOORVOERLEIDING		Brandwerend - rijsnelheid op achtst tel. (1200)
21	VENTILATIE AFVOER		Brandwerend - rijsnelheid op achtst tel. (1200)
22	VENTILATIE TOEVOER		Brandwerend - rijsnelheid op achtst tel. (1200)
23	AANSLUITINGSLIJNEN		Brandwerend - rijsnelheid op achtst tel. (1200)
24	GRENS WDBD 30/60min		Brandwerend - rijsnelheid op achtst tel. (1200)
25	KOZIJN / DEUR BRANDWEREND (40 min.)		Brandwerend - rijsnelheid op achtst tel. (1200)
26	KOZIJN / DEUR BRANDWEREND (30 min.)		Brandwerend - rijsnelheid op achtst tel. (1200)
27	KOZIJN / DEUR BRANDWEREND (60 min.)		Brandwerend - rijsnelheid op achtst tel. (1200)
28	ZELFSLUITENDE DEUR		Brandwerend - rijsnelheid op achtst tel. (1200)
29	HOOFD UITGANG DEUR (TRANSPARANT/VERLICHT)		Brandwerend - rijsnelheid op achtst tel. (1200)
30	NOOD DEUR / VLUCHTUITGANG (TRANSPARANT/VERLICHT)		Brandwerend - rijsnelheid op achtst tel. (1200)
31	PLAATSLIJSTING ZONDER LOSSE VOORPARTELEN TE OPENEN		Brandwerend - rijsnelheid op achtst tel. (1200)
32	ROOKMELDER		Brandwerend - rijsnelheid op achtst tel. (1200)
33	NOODVERLICHTING		Brandwerend - rijsnelheid op achtst tel. (1200)
34	BRANDBLUSUUR SCHUIM & LITER		Brandwerend - rijsnelheid op achtst tel. (1200)
35	AFSLUITING, AANSLUITING, 30m SLANGDIAMETER 3/4"		Brandwerend - rijsnelheid op achtst tel. (1200)
36	ONTNIMINGSRIJSTING		Brandwerend - rijsnelheid op achtst tel. (1200)
37	HANDRELLER		Brandwerend - rijsnelheid op achtst tel. (1200)

ALLE PICTOGRAMMEN ZIJN VERLICHT, EN AANGESLOTEN OP DE
NOODSTROOMVOORZIENING, VLGS. NEN 1010/ NEN 1838
BRANDELDINSTALTIJES DIENEN GECERTIFICEERD TE ZIJN
CONFORM DE "REGELING BRANDELDINSTALTIJES"
BRANDELDINSTALTIJES MET NIET AUTOMATISCHE BEWAKING
CONFORM NEN 2535:2017
ONTBRUININGSINSTALTIJES CONFORM NEN 2575:2012



MATEN IN HET WERK¹TE CONTROLEREN

ARCHITECTEN
BAUDOIN & INT
VAN ALPHEN
BERGERS IEUR
ARCHITECTEN STEIJNLAAN 112 4818 EW BREDA 076-5656755 INFO@BVAB.NL WWW.BVAB.NL

PROJECT	HERONTWIKKELING LOKATIE MIDI	PROJECT
	HEUVELRING 108 TILBURG	
OPDRACHTGEVER	WNR VASTGOED II	
ADRES	WESTPOINT 190, 5038 KG TILBURG	
	013 572 00 00 RENE@LBB-NABER.NL	EBA1712

BOUWVOORBEREIDING PLATTEGRONDEN BOUWBESLUIT TEKENING

FORMAAT	SCHAAL	DATUM	WIJZ A	WIJZ B	WIJZ C	WIJZ D	WIJZ E	
A0	1:50	12.07.2018	09.10.2018	31.10.2018	25.06.2019	19.08.2019	24.03.2022	BB.02.03


EBA1712

TEKENING

BB.02.03

LEGENDA

- A.0.01.02
- RUIMTE
 - APARTMENTNUMMER
 - VLOERNIVEAU
 - GROEPTYPE
- A/T/M K
- APARTMENT TYPE A/T/M K
 - ONDERSTEUNENDE DIERSTRAAT
 - GEZAMELIJKE RUIMTES
 - TECHNISCHE RUIMTES
- 01
- WOONK. / KEUKEN / SLEEPK. (VERBLIJFSRUIMTE)
 - 02
 - BADKAMER (SANTITARE RUIMTE)
 - 03
 - BERGING / TECHN. (TECHN. RUIMTE)
 - 04
 - METERKAST (METERRUIMTE)
 - 05
 - TRAPPENHUIS
 - 06
 - VERKEERSRUIMTE
 - 07
 - LIFT
 - 08
 - INSTALLATIES
 - 09
 - VERKEERSRUIMTE
 - 10
 - TRAPPENHUIS
- VERBLIJFSGEBIED
- FUNCTIEGEBIED
- METSELMERK BAKSTEEN
- METSELMERK KALKZANDSTEEN
- NIET DRAGENDE WONINGSCHIEDENDE WAND
- LICHTTE SCHIEDENDE WAND
- PREFAB BETON
- IN HET WERK GESTORT BETON
- HWA GEISOLEERD (INPANDIG)
- HWA GEISOLEERD (INPANDIG)
- DOORVERLEIDING
- VENTILATIE AFVOER
- VENTILATIE TOEVOER
- AANSLUITING RIOLERING
- GRENS WDBO 30/60min
- KOZIJN / DEUR BRANDWEREND (60 min.)
- KOZIJN / DEUR BRANDWEREND (30 min.)
- ZELFSLUITENDE DEUR
- HOOFD UITGANG (TRANSPARANT/VERLICHT)
- NOOD DEUR / VLUCHTRICHTING (TRANSPARANT/VERLICHT)
- PANIEKSLUITING ZONDER LOSSE VOORWERPEN TE OPENEN
- ROOKMELDER
- NOODVERLICHTING
- BRANDBLUSSEUR SCHUIM 6 LITER
- BRANDSLANGHASPEL 30m SLANGDIAMETER 3/4"
- ONTRUIMINGSSIGNAAL
- HANDMELDER
- ALLE PICTOGRAMMEN ZIJN VERLICHT, EN AANGESLOTEN OP DE NOODSTROOMVOORZIENING, VLOS. NEN 1010/ NEN-EN 1838
- BRANDMELDINGSINSTALLATIES DIENEN GECERTIFICEERD TE ZIJN CONFORM DE "REGELING BRANDMELDINGSINSTALLATIES"
- BRANDMELDINGSINSTALLATIE MET NIET AUTOMATISCHE BEWAKING CONFORM NEN 2535:2017
- ONTRUIMINGSINSTALLATIES CONFORM NEN 2575:2012
- Brandveiligheid en rookmelders moet voldoen aan NEN 2555
- Optische rookmelder op lichtnet (230V met batterij) back-up 1 of op alarmnet (230V met batterij) back-up 1
- Roekmelder in vluchtroute plaatsen
- Brand- en rookklasse kanthol beschermde vluchtroute
- Binnen: Plafondwanden: B - s2, vloeren: CR - s18
- Buiten: C of D1
- Brand- en rookklasse overig
- Binnen: Plafondwanden: B - s2, vloeren: D1 - s18
- Buiten: D of D1
- Brand- en rookklasse licht binnenrijde: B - s2
- Dilatatie's met overlappende constructie
- Roep- en brandmelders volgens NEN 2575
- Plafond- en vloerconstructie tussen commerciële ruimte en woelingsruimte 60 minnaal veld
- Invoer: rookvoorzieningen i.o.m. rookbedrijven e.a. n.b.
- Voor nodig riolering geluidwerend omkleden
- Constructie:
- Alle constructie onderdelen volgens
- constructieve berekeningen en berekeningen van constructie
- Hoofdrandconstructie 90 minuten brandwerend
- Afmetingen en indeling van riolering volgens opgave installateur
- Afwatwater-riolering op afvalwater leggen (1/200)
- Hemelwater-riolering op afvalwater leggen (1/500)
- Rioleringsafvoer volgens NEN 2315
- Levens- en brandmelders
- Druwende buiten vlg. NEN 7045
- Druwende buiten vlg. NEN 7045
- Afwatwater buiten in grise kleur
- Hemelwater buiten in roodbruine kleur
- Riolerings af te voeren in PVC met Krimp-Kleur
- Gronddekking afwatwater-riolering min. 700mm
- Gronddekking hemelwater-riolering min. 550mm
- Hemelwater afwaterbuis bovenaan op plat dak voorzien van blafang
- UITVOEREN VOLGENS: BOUWBSLUIT 2012
- Sterke bouwconstructies volgens Bouwbesluit, Afd. 2.1
- Vloerafschiedingen volgens Bouwbesluit, Afd. 2.3
- Trappen volgens Bouwbesluit, Afd. 2.5
- Afmetingen volgens tabel 2.3
- Bewegbare onderdelen volgens Bouwbesluit, Afd. 2.7
- Vloerplaat volgens Bouwbesluit, Afd. 2.12
- Intraandevendheid volgens Bouwbesluit, Afd. 2.15
- Bescherming tegen geluid vlg. Bouwbesluit, Afd. 3.1.3.4 en NEN 5077
- Wering van rook volgens Bouwbesluit, Afd. 3.5 en NEN 2778
- In tocht, de rook wordt badruimte vloeren bijkomen en vanden tot een hoogte van minimaal 1200mm boven de vloer bijkomen. Ter plaatse van een bad of een douche moet over een lengte van min. 3m tot een hoogte van 2,1 meter boven de vloer worden bevestigd.
- Ventilatie volgens Bouwbesluit, Afd. 3.5 en NEN 1087
- Spoorvoorziening volgens Bouwbesluit, Afd. 3.7 en NEN 1087
- Bescherming tegen en muizen volgens Bouwbesluit, Afd. 3.10
- Dichting volgens Bouwbesluit, Afd. 3.11 en NEN 2057
- Verlichtingsplan volgens Bouwbesluit, Afd. 4.1
- Verlichtingsruimte volgens Bouwbesluit, Afd. 4.1
- Toiletarmatuur volgens Bouwbesluit, Afd. 4.2
- Badruimte volgens Bouwbesluit, Afd. 4.3
- Vrije doorgang volgens Bouwbesluit, Afd. 4.4
- Buitenberging volgens Bouwbesluit, Afd. 4.5
- Buitenberging volgens Bouwbesluit, Afd. 4.5
- Thermische isolatie volgens Bouwbesluit, Afd. 5.1 en NEN 1048
- Energieprestatie volgens Bouwbesluit, Afd. 5.1
- Verlichting volgens Bouwbesluit, Afd. 6.1
- Gasvoorziening volgens Bouwbesluit, Afd. 6.2
- Elektrische installatie volgens Bouwbesluit, Afd. 6.2 en NEN 1010 en NEN-EN 1838
- Waterleiding volgens Bouwbesluit, Afd. 6.3
- Riolerings volgens Bouwbesluit, Afd. 6.4 en NEN 3215
- Buitenberging volgens NEN 1770
- Buitenberging volgens NEN 1770
- Toewijzing van veiligheidsklasse volgens NEN 3569
- Ver aan de onderzijde van het glas zich onder de 0,85m bevindt en alle deurconstructies zoals schuifpuren inclusief zijlichten onder de 1,40m bestaan uit veiligheidsglas

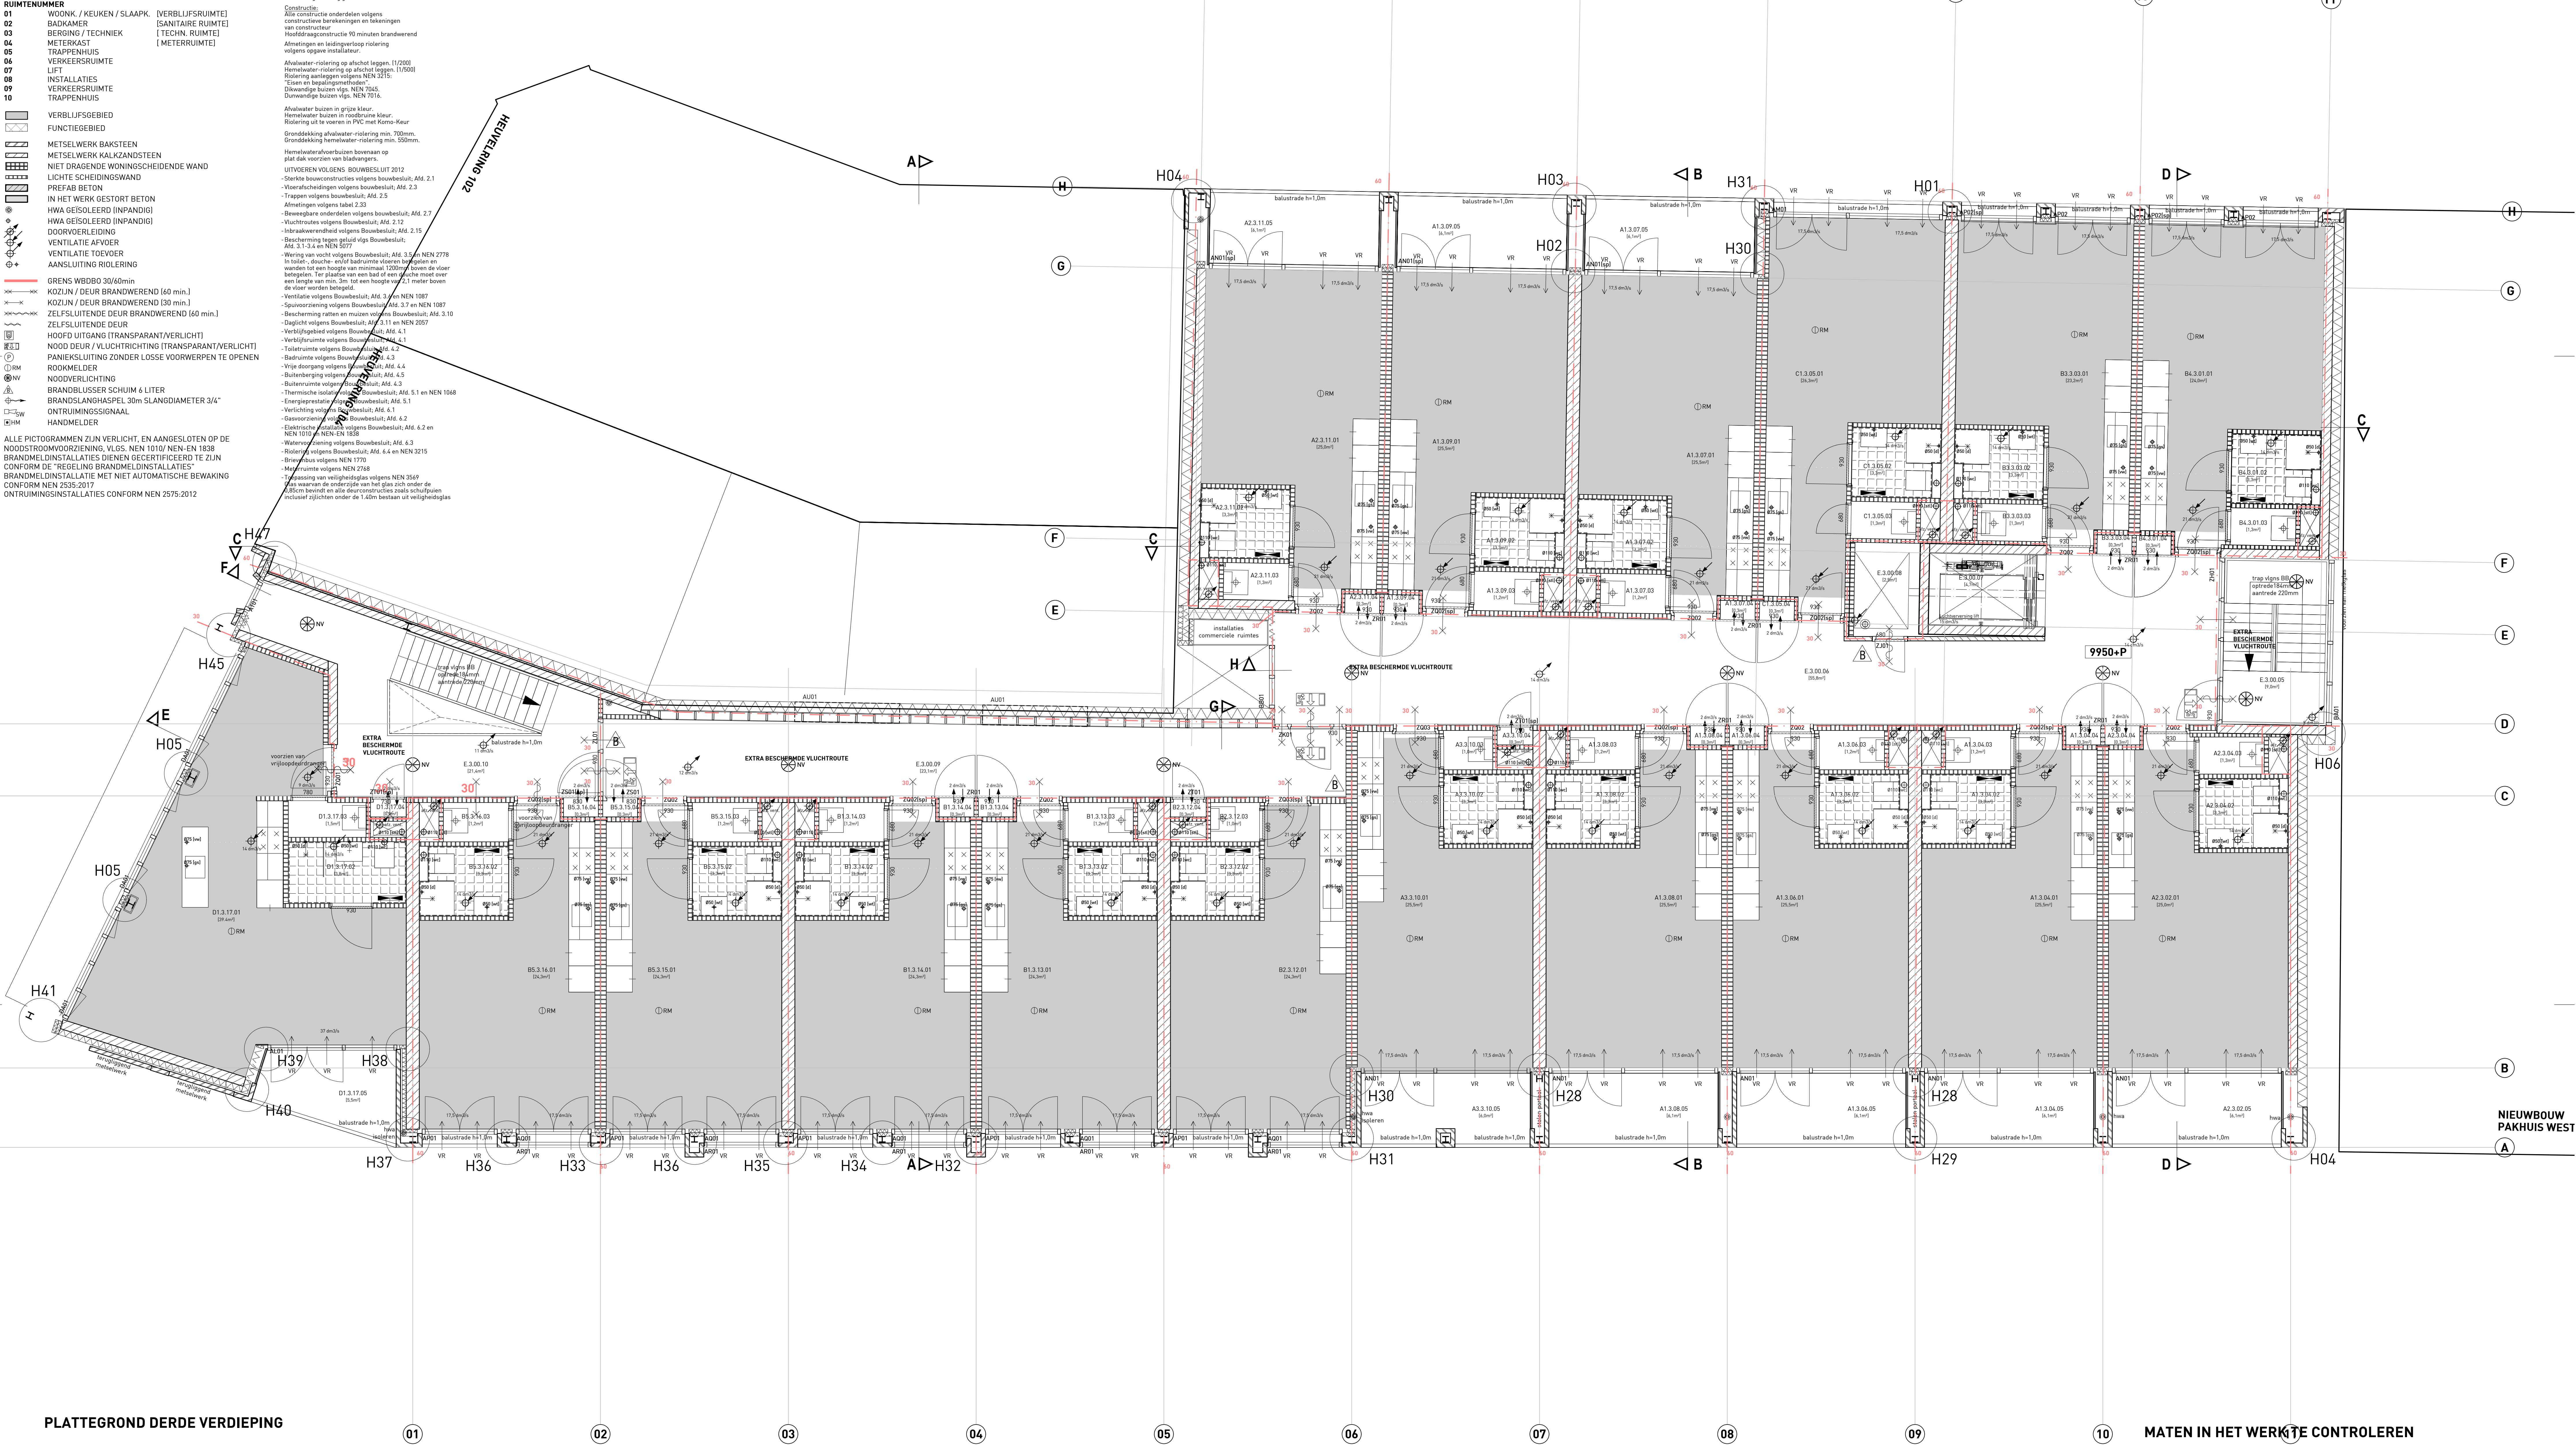

PLATTEGROND DERDE VERDIEPING

MATEN IN HET WERK TE CONTROLEREN

ARCHITECTEN BAUDOUIN & INT VAN ALPHEN BERGERS ARCHITECTEN	PROJECT HEUVELING 108 TILBURG WNR VASTGEBOD II WESTPOINT 190, 5038 KG TILBURG 013 572 00 00 RENE@BLB-NABER.NL	PROJECT HEUVELING 108 TILBURG WNR VASTGEBOD II WESTPOINT 190, 5038 KG TILBURG 013 572 00 00 RENE@BLB-NABER.NL
OPDRACHTGEVER ADRES	BOUWVOORBEREIDING PLATTEGRONDEN BOUWBSLUIT 3e VERDIEPING	TEKENING EBA1712
FORMAAT A0	SCHAAL 1:50	DATUM 12.07.2018
WUJZ A 09.10.2018	WUJZ B 31.10.2018	WUJZ C 25.06.2019
WUJZ D 19.08.2019	WUJZ E 24.03.2022	WUJZ F 24.03.2022

LEGENDA

A.0.01.02

RUIMTE

APARTMENTNUMMER

VLOERNIVEAU

GROEPTYPE

A/T/M K

Z

X

Y

01

02

03

04

05

06

07

08

09

10

WOONK. / KEUKEN / SLaAPK. (VERBLUFSRUIMTE)

BADKAMER (SAINTAIRE RUIMTE)

BERGING / TECHNIEK (TECHN. RUIMTE)

METERKAST (METERRUIMTE)

TRAPPENHUIS

VERKEERSRUIMTE

LIFT

INSTALLATIES

VERKEERSRUIMTE

TRAPPENHUIS

VERBLUFSGEBIED

FUNCTIEGEBIED

METSELWERK BAKSTEEN

METSELWERK KALKZANDSTEEN

NIET DRAGENDE WONINGSCHIEDENDE WAND

LICHTTE SCHEDIENDE WAND

PREFAB BETON

IN HET WERK GESTORT BETON

HWA GEISOLEERD (INPANDIG)

HWA GEISOLEERD (INPANDIG)

DOORVERLEIDING

VENTILATIE AFVOER

VENTILATIE TOEVOER

AANSLUITING RIOLERING

GRENS WDBO 30/60min

KOZIJN / DEUR BRANDWEREND (60 min.)

KOZIJN / DEUR BRANDWEREND (30 min.)

ZELFSLUITENDE DEUR

HOOFD UITGANG (TRANSPARANT/VERLICHT)

NOOD DEUR / VLUCHTRICHTING (TRANSPARANT/VERLICHT)

PANIEKSLUITING ZONDER LOSSE VOORWERPEN TE OPENEN

ROOKMELDER

NOODVERLICHTING

BRANDBLUSSEUR SCHUIM 6 LITER

BRANDSLANGHASPEL 30m SLANGDIAMETER 3/4"

ONTRUIMINGSSIGNAL

HANDMELDER

Brandveiligheid en rookmelders moet voldoen aan NEN 1555

Optische rookmelder op lichtnet (230V met batterij) back-up

1 op alarminstallatie plaatsen. Rookmelder conform NEN 2555.

Rookmelder in vluchtroute plaatsen.

Brand- en rookklasse kenlijk beschermde vluchtroute

Binnen: C of D1

Brand- en rookklasse overig

Binnen: Plafondwanden: B + s2, vloeren: D1 - s16

Buiten: D of D1

Brand- en rookklasse lift binnenzijde: B + s2

Dilatatie's metselwerk en constructie

rook- te bsparen volgens opbouw constructie

Plafond- en vloerconstructie tussen commerciële ruimte

in voerings minimaal 60 minnaal veld

Invester: ruilvervoeringen i.o.m. nutsbedrijven e.e.a.n.b.

Voor nodig riolering geluidwerend omkleden

Constructie:

Alle constructie onderdelen volgens

constructieve berekeningen en afspraken

van constructeur

Hoofdfaseconstructie 90 minuten brandwerend

Afmelingen en indigopertuig riolering

volgens opgave installateur

Afwatwater-riolering op afvalafvoer (1/200)

Hemelwater-riolering op afvalafvoer (1/200)

Riolerings volgens NEN 2315

Leven- en bepalingsmethode:

Druwendig buiten vlg. NEN 7045

Druwendig buiten vlg. NEN 7045

Druwendig buiten vlg. NEN 7045

Afwatwater buiten in grise kleur

Hemelwater buiten in roodbruine kleur

Riolerings uit te voeren in PVC met Komo-Kleur

Gronddekking afwatwater-riolering min. 700mm

Gronddekking hemelwater-riolering min. 550mm

Hemelwater afwaterbuis bovenaan op

Plaf. die voorzien van blafangbuis

UITVOEREN VOLGENS: BOUWBEESLUIT 2012

Sterke bouwconstructies volgens bouwbesluit, Afd. 2.1

Vloerafschiedingen volgens bouwbesluit, Afd. 2.3

Trappen volgens bouwbesluit, Afd. 2.5

Afmelingen volgens tabel 2.33

Bewegbare onderdelen volgens bouwbesluit, Afd. 2.7

Vluchtroutes volgens bouwbesluit, Afd. 2.12

Uitdravendheid volgens bouwbesluit, Afd. 2.15

Bescherming tegen geluid vlg. bouwbesluit, Afd. 3.1.3.4 en NEN 5077

Wering van rook volgens bouwbesluit, Afd. 3.5 en NEN 2778

In toilet-, douche, en/of badruimte vloeren baggelen en vanden tot een hoogte van minimaal 1200mm boven de vloer betegelen. Ter plaatse van een bad of een douche moet over een lengte van min. 3m tot een hoogte van 2,1 meter boven de vloer worden betegeld.

Ventilatie volgens bouwbesluit, Afd. 3 en NEN 1087

Suiveringsleiding volgens bouwbesluit, Afd. 3.7 en NEN 1087

Bescherming reizen en muizen volgens bouwbesluit, Afd. 3.10

Daglicht volgens bouwbesluit, Afd. 3.11 en NEN 2057

Verlichtingsplan volgens bouwbesluit, Afd. 4.1

Verlichtingsruimte volgens bouwbesluit, Afd. 4.1

Toilet-ruimte volgens bouwbesluit, Afd. 4.2

Badruimte volgens bouwbesluit, Afd. 4.3

Vrije doorgang volgens bouwbesluit, Afd. 4.4

Buiterberging volgens bouwbesluit, Afd. 4.5

Buiterberging volgens bouwbesluit, Afd. 4.5

Thermische isolatie volgens bouwbesluit, Afd. 5.1 en NEN 1048

Energieprestatie volgens bouwbesluit, Afd. 5.1

Verlichting volgens bouwbesluit, Afd. 6.1

Gasvoorziening volgens bouwbesluit, Afd. 6.2

Elektrische installatie volgens bouwbesluit, Afd. 6.2 en NEN 1010 / NEN-EN 1838

Werkvoering volgens bouwbesluit, Afd. 6.3

Riolerings volgens bouwbesluit, Afd. 6.4 en NEN 3215

Binnenvloer volgens NEN 770

Binnenvloer volgens NEN 778

Tussenzijde van veiligheidsruimte volgens NEN 3569

Met aanpak de onderzijde van het glas zich onder de 85cm bevindt en alle deurconstructies zoals schuifpuren inclusief zijlichten onder de 1,40m bestaan uit veiligheidsruimte

ALLE PICTOGRAMMEN ZIJN VERLICHT, EN AANGESLOTEN OP DE NOODSTROOMVOORZIENING, VLG. NEN 1010/ NEN-EN 1838

BRANDMELDINGSLATIES DIENEN GECERTIFICEERD TE ZIJN CONFORM DE "REGELING BRANDMELDINGSLATIES"

BRANDMELDINGSLATIES MET NIET AUTOMATISCHE BEWAKING CONFORM NEN 2555:2017

ONTRUIMINGSLATIES CONFORM NEN 2575:2012

PLATTEGROND VIERDE VERDIEPING

MATEN IN HET WERK TE CONTROLEREN

ARCHITECTEN
BAUDOIN & INT
VANALPHEER
BERGERS
ARCHITECTEN

STEUNLAAN 112 4818 EW BREDA 076-545655 INFO@BVAB.NL WWW.BVAB.NL

PROJECT
OPDRACHTGEVER
ADRES

HERONTWIKKELING LOKATIE MID
HEUVELING 108 TILBURG
WNR VASTHOUD II
WESTPOINT 190, 5038 KG TILBURG
013 572 00 00 RENE@BB-NABER.NL

EBA1712

BOUWVOORBEREIDING

PLATTEGRONDEN BOUWBEESLUIT
4e VERDIEPING

TEKENING

FORMAAT
A0

SCHAAL
1:50

DATUM
12.07.2018

WIJZ A
09.10.2018

WIJZ B
31.10.2018

WIJZ C
25.06.2019

WIJZ D
19.08.2019

WIJZ E
24.03.2022

BB.02.06

LEGENDA

A.0.01.02

RUIMTENUMMER

APARTMENTNUMMER

Z VLOERNIVEAU

X GROEPTYPE

GROEPAANDUIDING

A / T / M K

Z

X

Y

RUIMTENUMMER

01

02

03

04

05

06

07

08

09

10

WOONK. / KEUKEN / SLaAPK. (VERBLUFSRUIMTE)

BADKAMER (SANTITARE RUIMTE)

BERGING / TECHNIEK (TECHN. RUIMTE)

METERKAST (METERRUIMTE)

TRAPPENHUIS

VERKEERSRUIMTE

LIFT

INSTALLATIES

VERKEERSRUIMTE

TRAPPENHUIS

VERBLUFSGEBIED

FUNCTIEGEBIED

METSELWERK BAKSTEEN

METSELWERK KALKZANDSTEEN

NIET DRAGENDE WONINGSCHIEDENDE WAND

LICHTTE SCHIEDINGSWAND

PREFAB BETON

IN HET WERK GESTORT BETON

HWA GEISELEERD (INPANDIG)

HWA GEISELEERD (INPANDIG)

DOORVOERLEIDING

VENTILATIE AFVOER

VENTILATIE TOEVOER

AANSLUITING RIOLERING

GRENS WDBO 30/60min

ROZIJN / DEUR BRANDWEREND (60 min.)

ROZIJN / DEUR BRANDWEREND (30 min.)

ZELFSLUITENDE DEUR

HOOFD UITGANG (TRANSPARANT/VERLICHT)

NOOD DEUR / VLUCHTRICHTING (TRANSPARANT/VERLICHT)

PANIEKSLUITING ZONDER LOSSE VOORWERPEN TE OPENEN

ROOKMELDER

NOODVERLICHTING

BRANDELUSSER SCHUIM 6 LITER

BRANDSLANGHASPEL 30m SLANGDIAMETER 3/4"

ONTRUIMINGSSIGNAAL

HANDMELDER

ALLE PICTOGRAMMEN ZIJN VERLICHT, EN AANGESLOTEN OP DE NOODSTROOMVOORZIENING, VLGS. NEN 1010/ NEN-EN 1838

BRANDELUSSER INSTALLATIES DIENEN GECERTIFICEERD TE ZIJN CONFORM DE "REGELING BRANDMELDINGSINSTALLATIES"

BRANDELUSSER INSTALLATIE MET NIET AUTOMATISCHE BEWAKING CONFORM NEN 2535:2017

ONTRUIMINGSINSTALLATIES CONFORM NEN 2575:2012

Brandveiligheid en rookmijden moet voldoen aan NEN 2555

Optische rookmelder op lichtnet (230V met batterij) back-up 1

of op alarmstroomlijn plaatsen. Rookmelder conform NEN 2555.

Rookmelder in vluchtroute plaatsen.

Brand- en rookklasse kan bij beschermde vluchtroute

Binnen: C of DI

Brand- en rookklasse overig

Binnen: Plafondwanden: B - s2, vloeren: DI - s1H

Buiten: D of DI

Brand- en rookklasse licht binnenrijde: B - s2

Dilatatie's metselwerk en constructie

roep te bidden volgens origine constructie

Plafond- en vloerconstructie tussen commerciële ruimte

in vloering minimaal 60 mm naal vloer

Investeringsvoorzieningen i.o.m. nutsbedrijven e.a. n.a.b.

Voor nodig riolering geluidwerend omkleden

Constructie:

Alle constructie onderdelen volgens

constructieve berekeningen en berekeningen

van constructie

Hoofdrisicogroep 90 minuten brandwerend

Afmetingen en indeling voor riolering

volgens origine installatie

Afwatwater-riolering op afvalwater leggen (1/200)

Hemelwater-riolering op afvalwater leggen (1/500)

Rioleringsafmetingen volgens NEN 2315

Druwende buizen vlg. NEN 7045

Druwende buizen vlg. NEN 7016

Afwatwater buizen in grise kleur

Hemelwater buizen in roodbruine kleur

Riolerings uit te voeren in PVC met Komu-Kleur

Gronddekking afwatwater-riolering min. 700mm.

Gronddekking hemelwater-riolering min. 550mm.

Hemelwater afwatwater buizen bovenaan op

Plafond voorzien van afwateringen.

UITVOEREN VOLGENS: BOUWBESLUIT 2012

- Sterke bouwconstructies volgens Bouwbesluit; Afd. 2.1

- Vloerafscheidings volgens Bouwbesluit; Afd. 2.3

- Trappen volgens Bouwbesluit; Afd. 2.5

- Afmetingen volgens tabel 2.33

- Bewegbare onderdelen volgens Bouwbesluit; Afd. 2.7

- Vloerconstructies volgens Bouwbesluit; Afd. 2.12

- Intraandwerendheid volgens Bouwbesluit; Afd. 2.15

- Bescherming tegen geluid vlg. Bouwbesluit; Afd. 3.1.3.4 en NEN 5077

- Wering van vocht volgens Bouwbesluit; Afd. 3.5 en NEN 2778

- In toelichting, dusche en/of badruimte vloeren baggelen en vanden tot een hoogte van minimaal 1200mm boven de vloer betegelen. Ter plaatse van een bad of een douche moet over een lengte van min. 3m tot een hoogte van 2,1 meter boven de vloer worden betegeld.

- Ventilatie volgens Bouwbesluit; Afd. 3.7 en NEN 1087

- Spoorvoorziening volgens Bouwbesluit; Afd. 3.7 en NEN 1087

- Bescherming tegen en muizen volgens Bouwbesluit; Afd. 3.10

- Dichting volgens Bouwbesluit; Afd. 3.11 en NEN 2057

- Verlichtingsplan volgens Bouwbesluit; Afd. 6.1

- Verlichtingsruimte volgens Bouwbesluit; Afd. 6.1

- Toiletruimte volgens Bouwbesluit; Afd. 6.2

- Badruimte volgens Bouwbesluit; Afd. 6.3

- Vrije doorgang volgens Bouwbesluit; Afd. 4.4

- Buitenberging volgens Bouwbesluit; Afd. 4.5

- Buitenruimte volgens Bouwbesluit; Afd. 4.3

- Thermische isolatie volgens Bouwbesluit; Afd. 5.1 en NEN 1048

- Energieprestatie volgens Bouwbesluit; Afd. 5.1

- Verlichting volgens Bouwbesluit; Afd. 6.1

- Gasvoorziening volgens Bouwbesluit; Afd. 6.2

- Elektrische installatie volgens Bouwbesluit; Afd. 6.2 en NEN 1010 / NEN-EN 1838

- Waterkering volgens Bouwbesluit; Afd. 6.3

- Riolerings volgens Bouwbesluit; Afd. 6.4 en NEN 3215

- Brandweer volgens NEN 1770

- Brandweer volgens NEN 1758

- Toepassing van veiligheidsglas volgens NEN 3569

- Het raam van de onderzijde van het glas 200 onder de 85cm beneden en alle deurconstructies zoals schuifpauze inclusief zijlichten onder de 1,40m bestaan uit veiligheidsglas

PLATTEGROND VIERDE VERDIEPING

MATEN IN HET WERK TE CONTROLEREN

ARCHITECTEN BAUDOIN & INT VANALPHEER BERGERS ARCHITECTEN					STEUNLAAN 112 4818 EW BREDA 076-5456755 INFO@BVAB.NL WWW.BVAB.NL				
PROJECT HEUVELRING 198 TILBURG WNR VASTGEBIED II WESTPOINT 198, 5038 KG TILBURG 013 572 00 00 RENE@LBB-NABER.NL					PROJECT HERONTWIKKELING LOKATIE MIDI HEUVELRING 198 TILBURG WNR VASTGEBIED II WESTPOINT 198, 5038 KG TILBURG 013 572 00 00 RENE@LBB-NABER.NL				
OPDRACHTGEVER ADRES					EBA1712				
BOUWVOORBEREIDING					TEKENING				
PLATTEGRONDEN BOUWBESLUIT DAKPLAN									
FORMAAT A0					SCHAAAL 1:50				
DATUM 12.07.2018					WUJZ A 09.10.2018				
					WUJZ B 31.10.2018				
					WUJZ C 25.06.2019				
					WUJZ D 19.08.2019				
					WUJZ E 24.03.2022				
					BB.02.07				